


BLOK 4




VOORGEVEL




RECHTERGEVEL

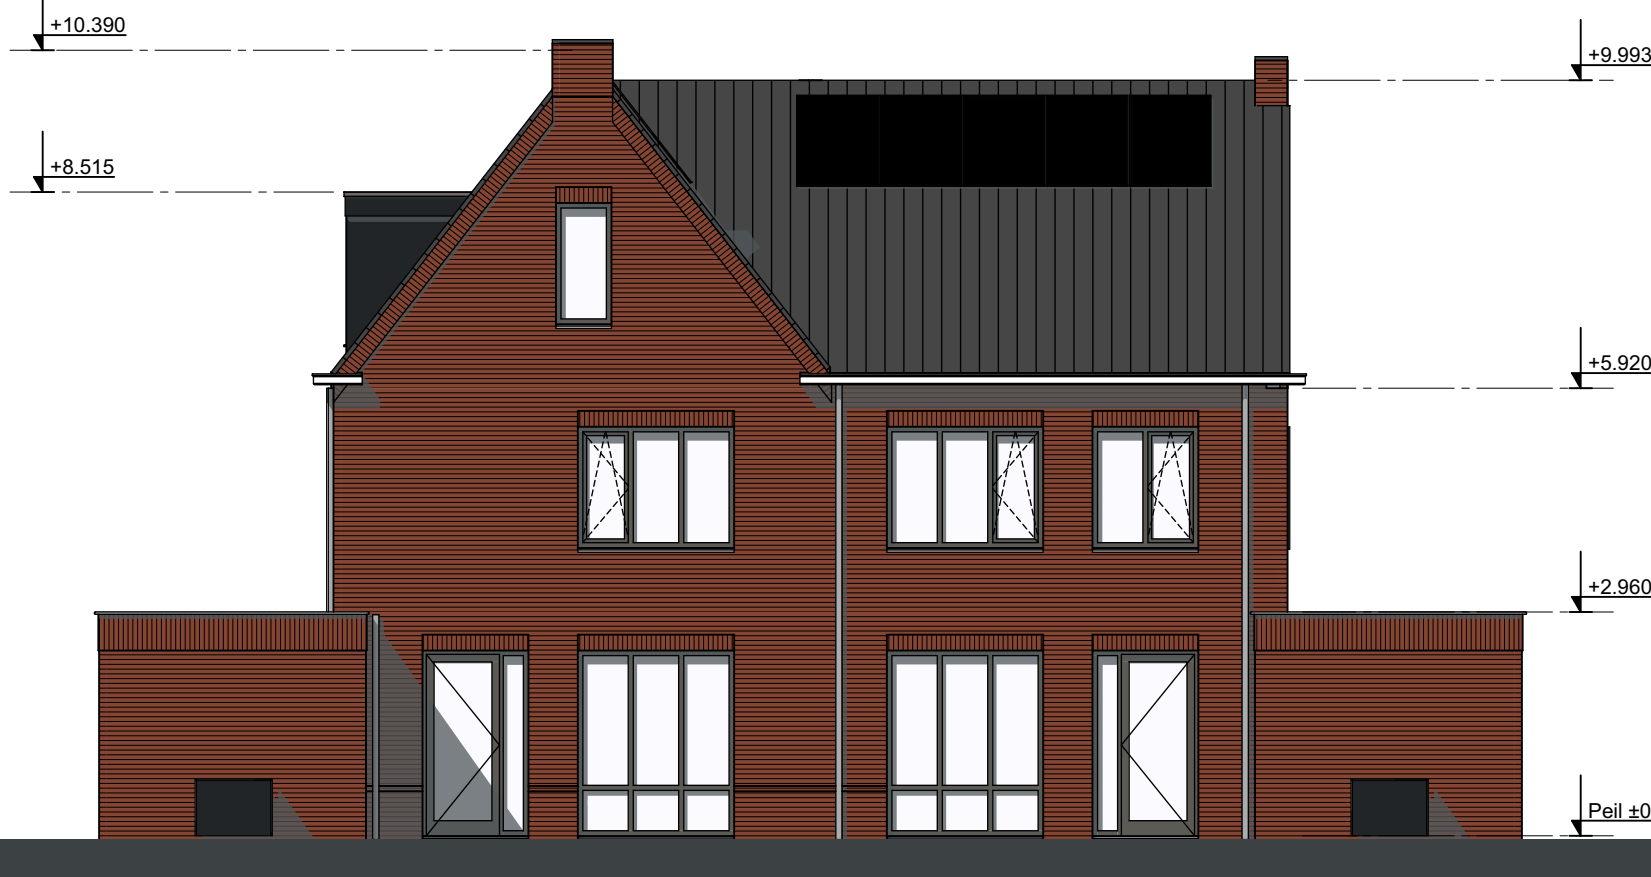


ACHTERGEVEL

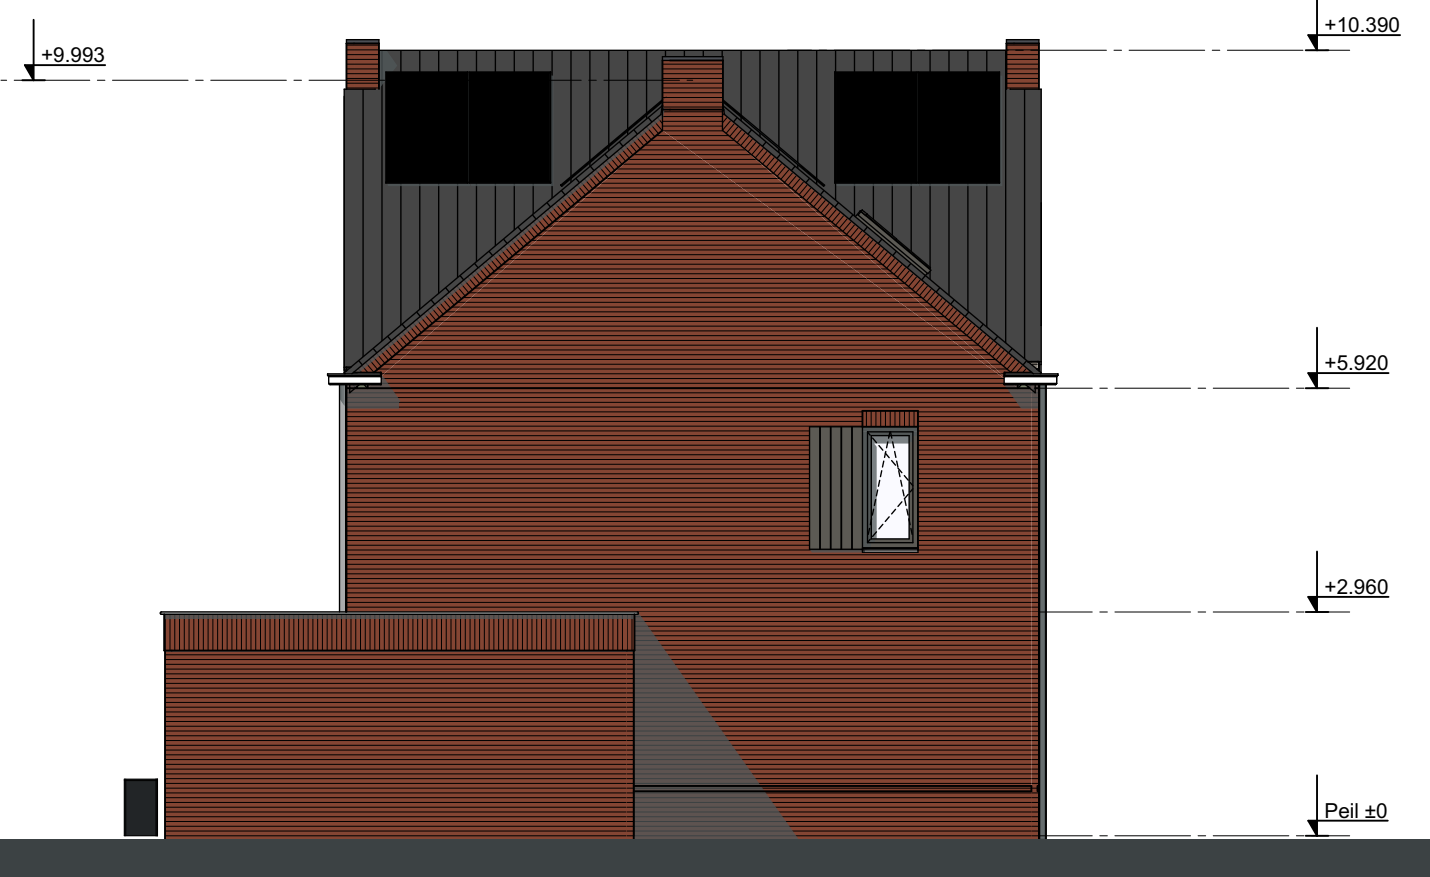


LINKERGEVEL

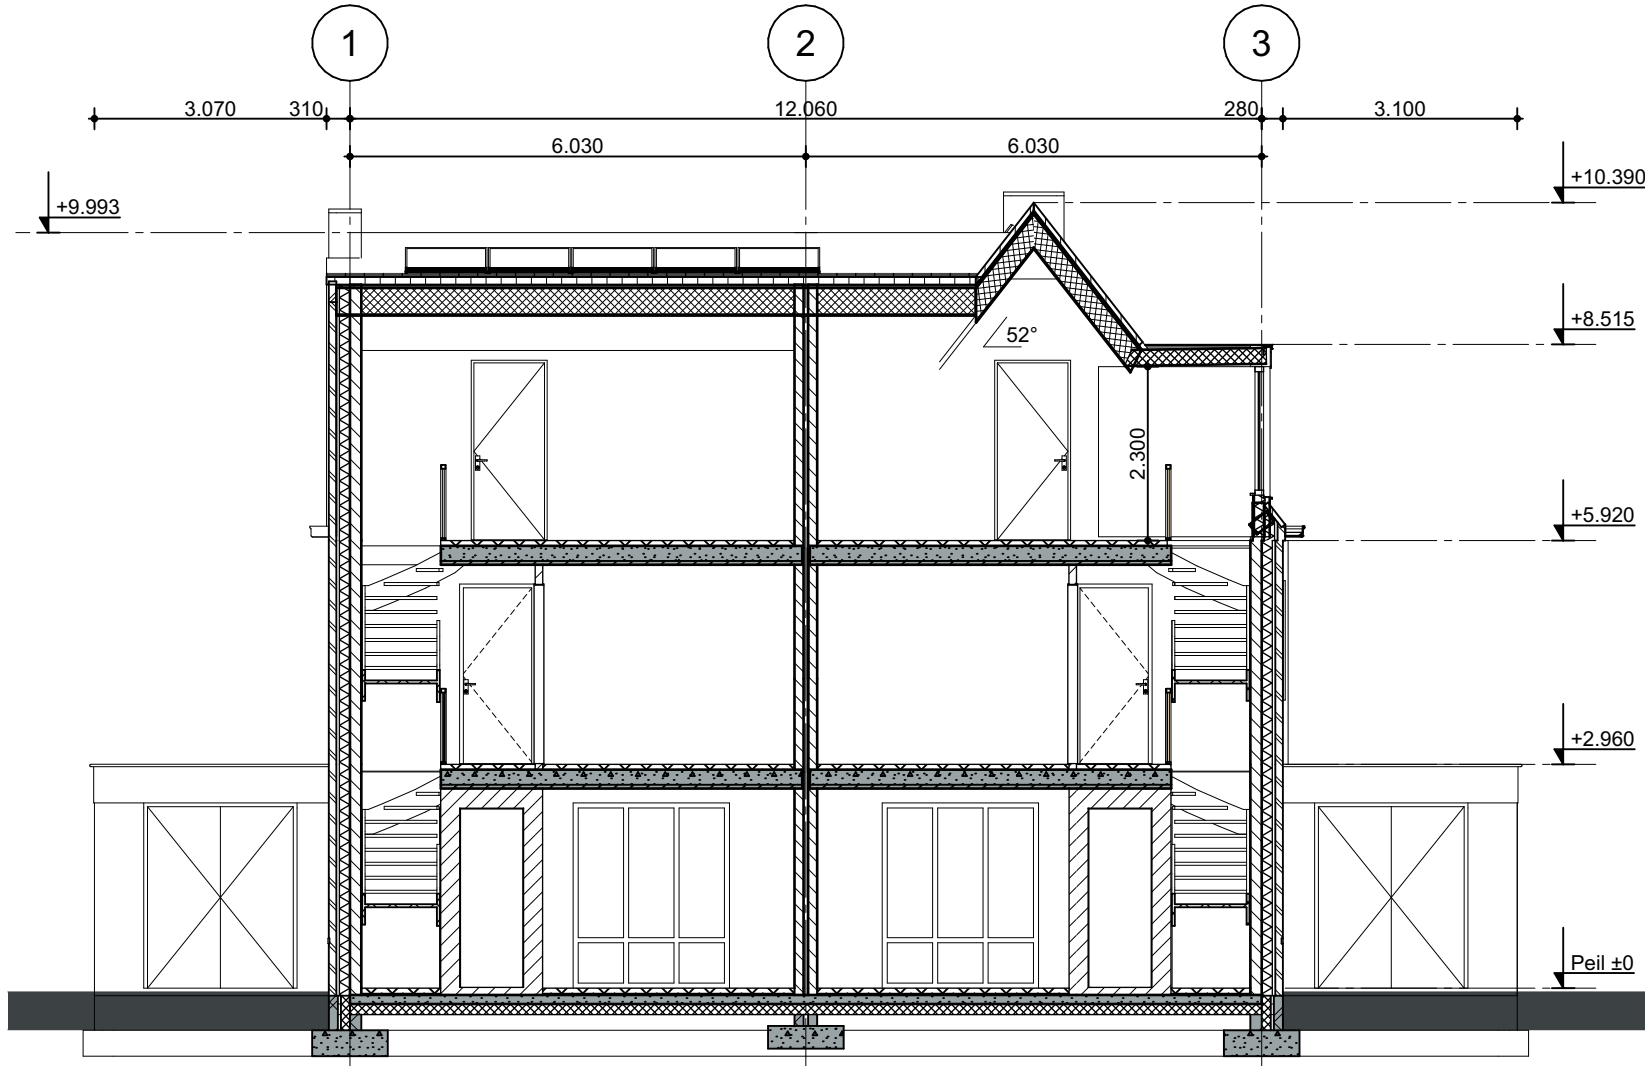


DOORSNEDE A-A

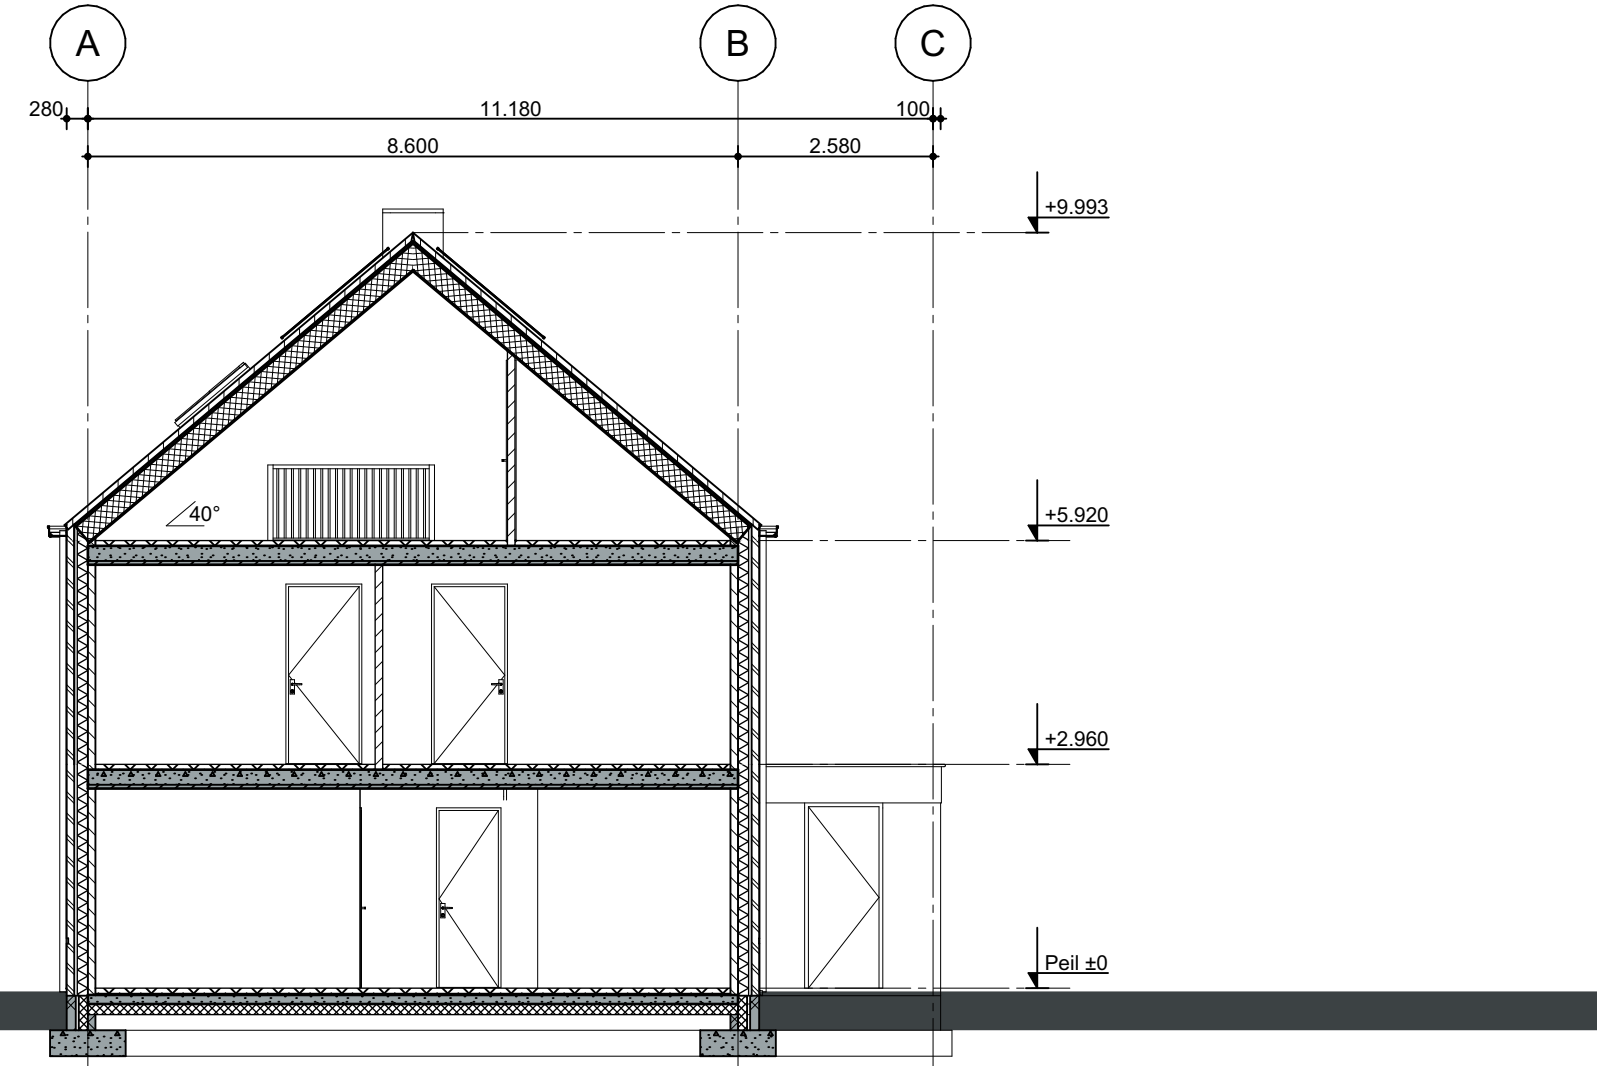


DOORSNEDE B-B

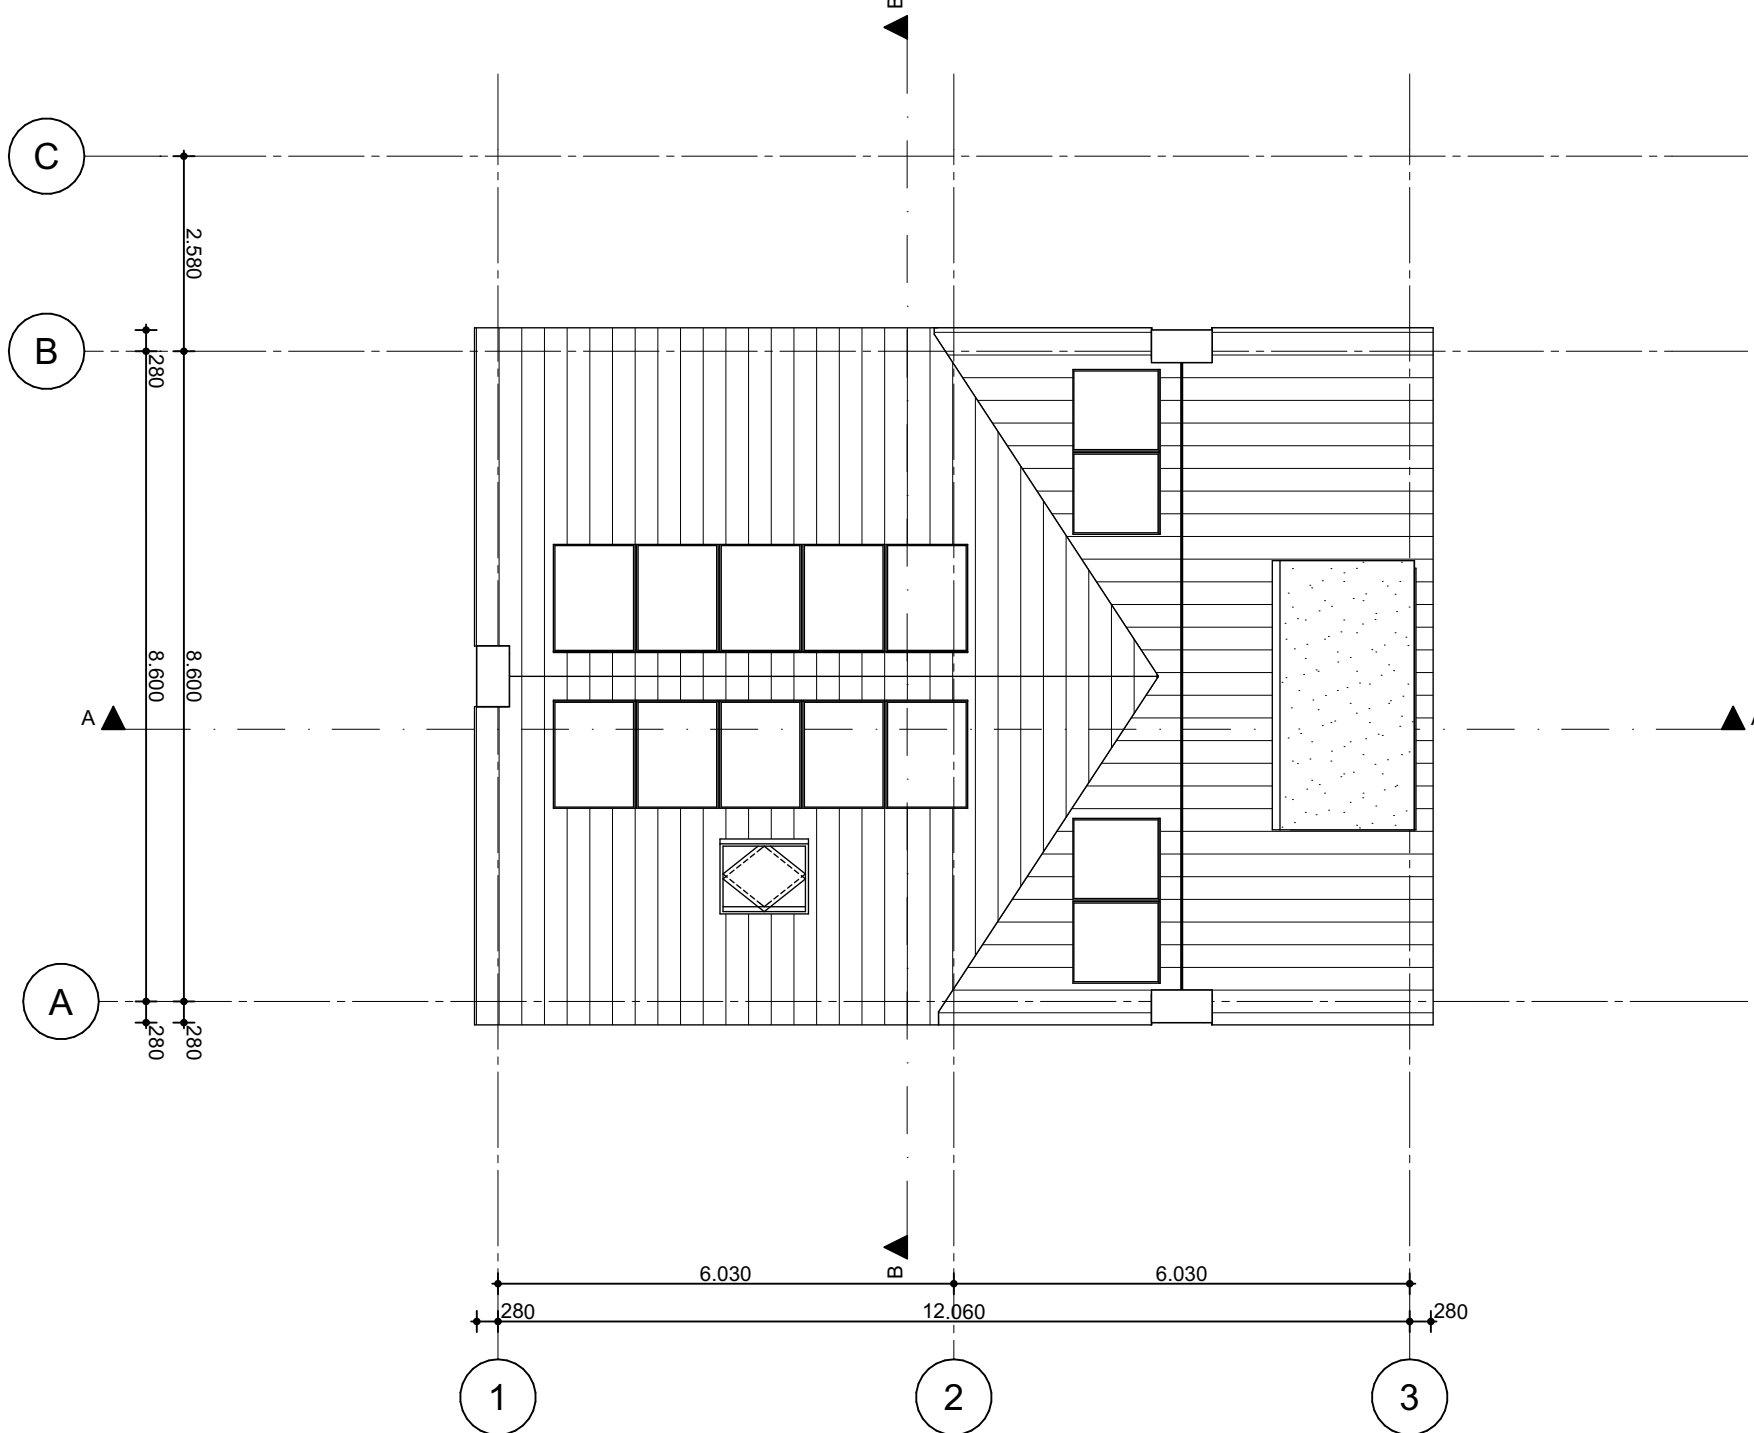


DAKAANZICHT

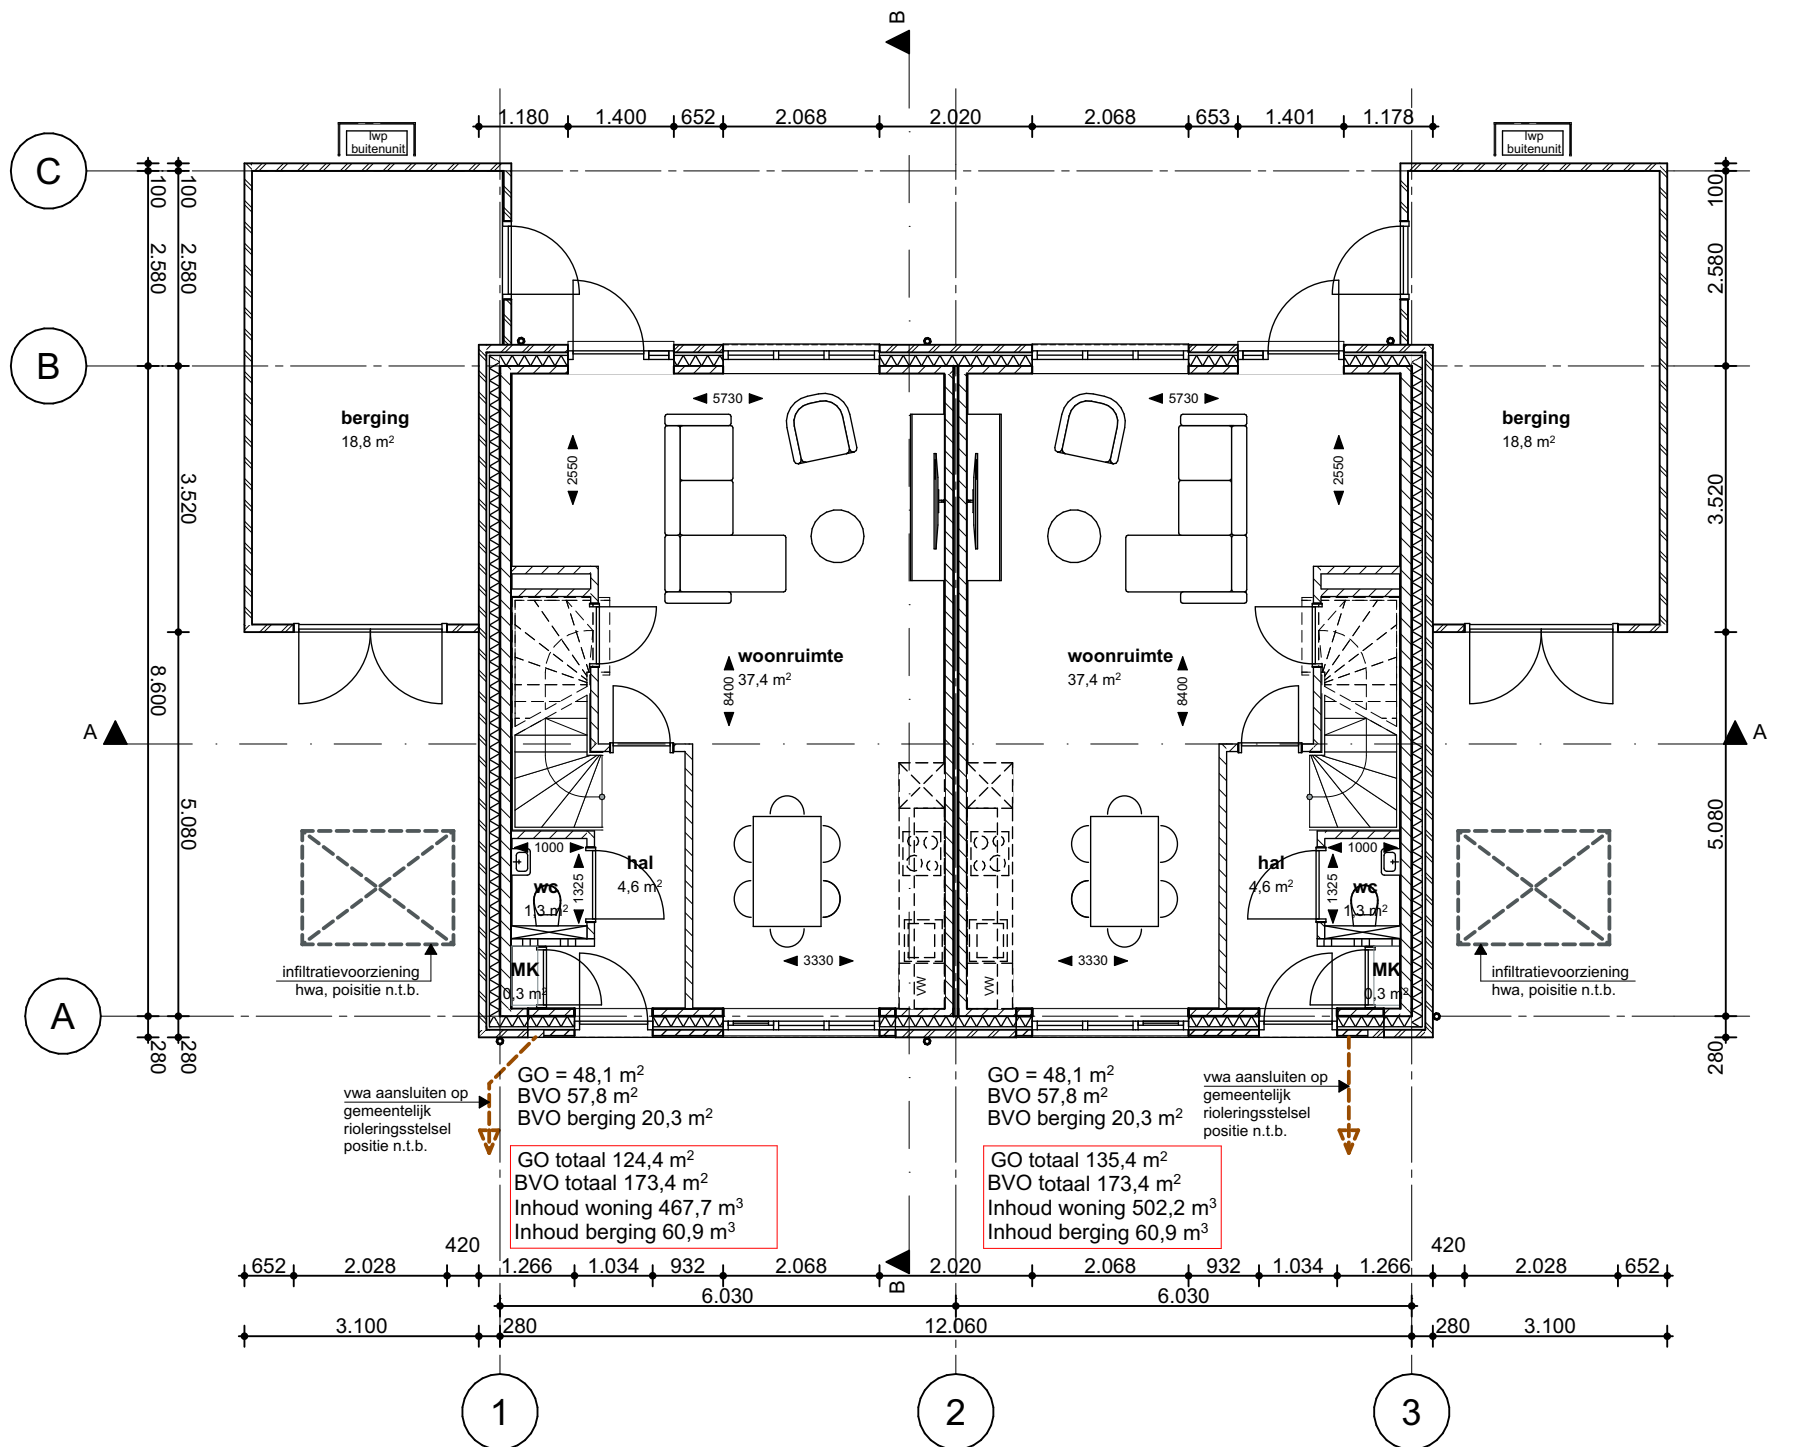

BEGANEGROND

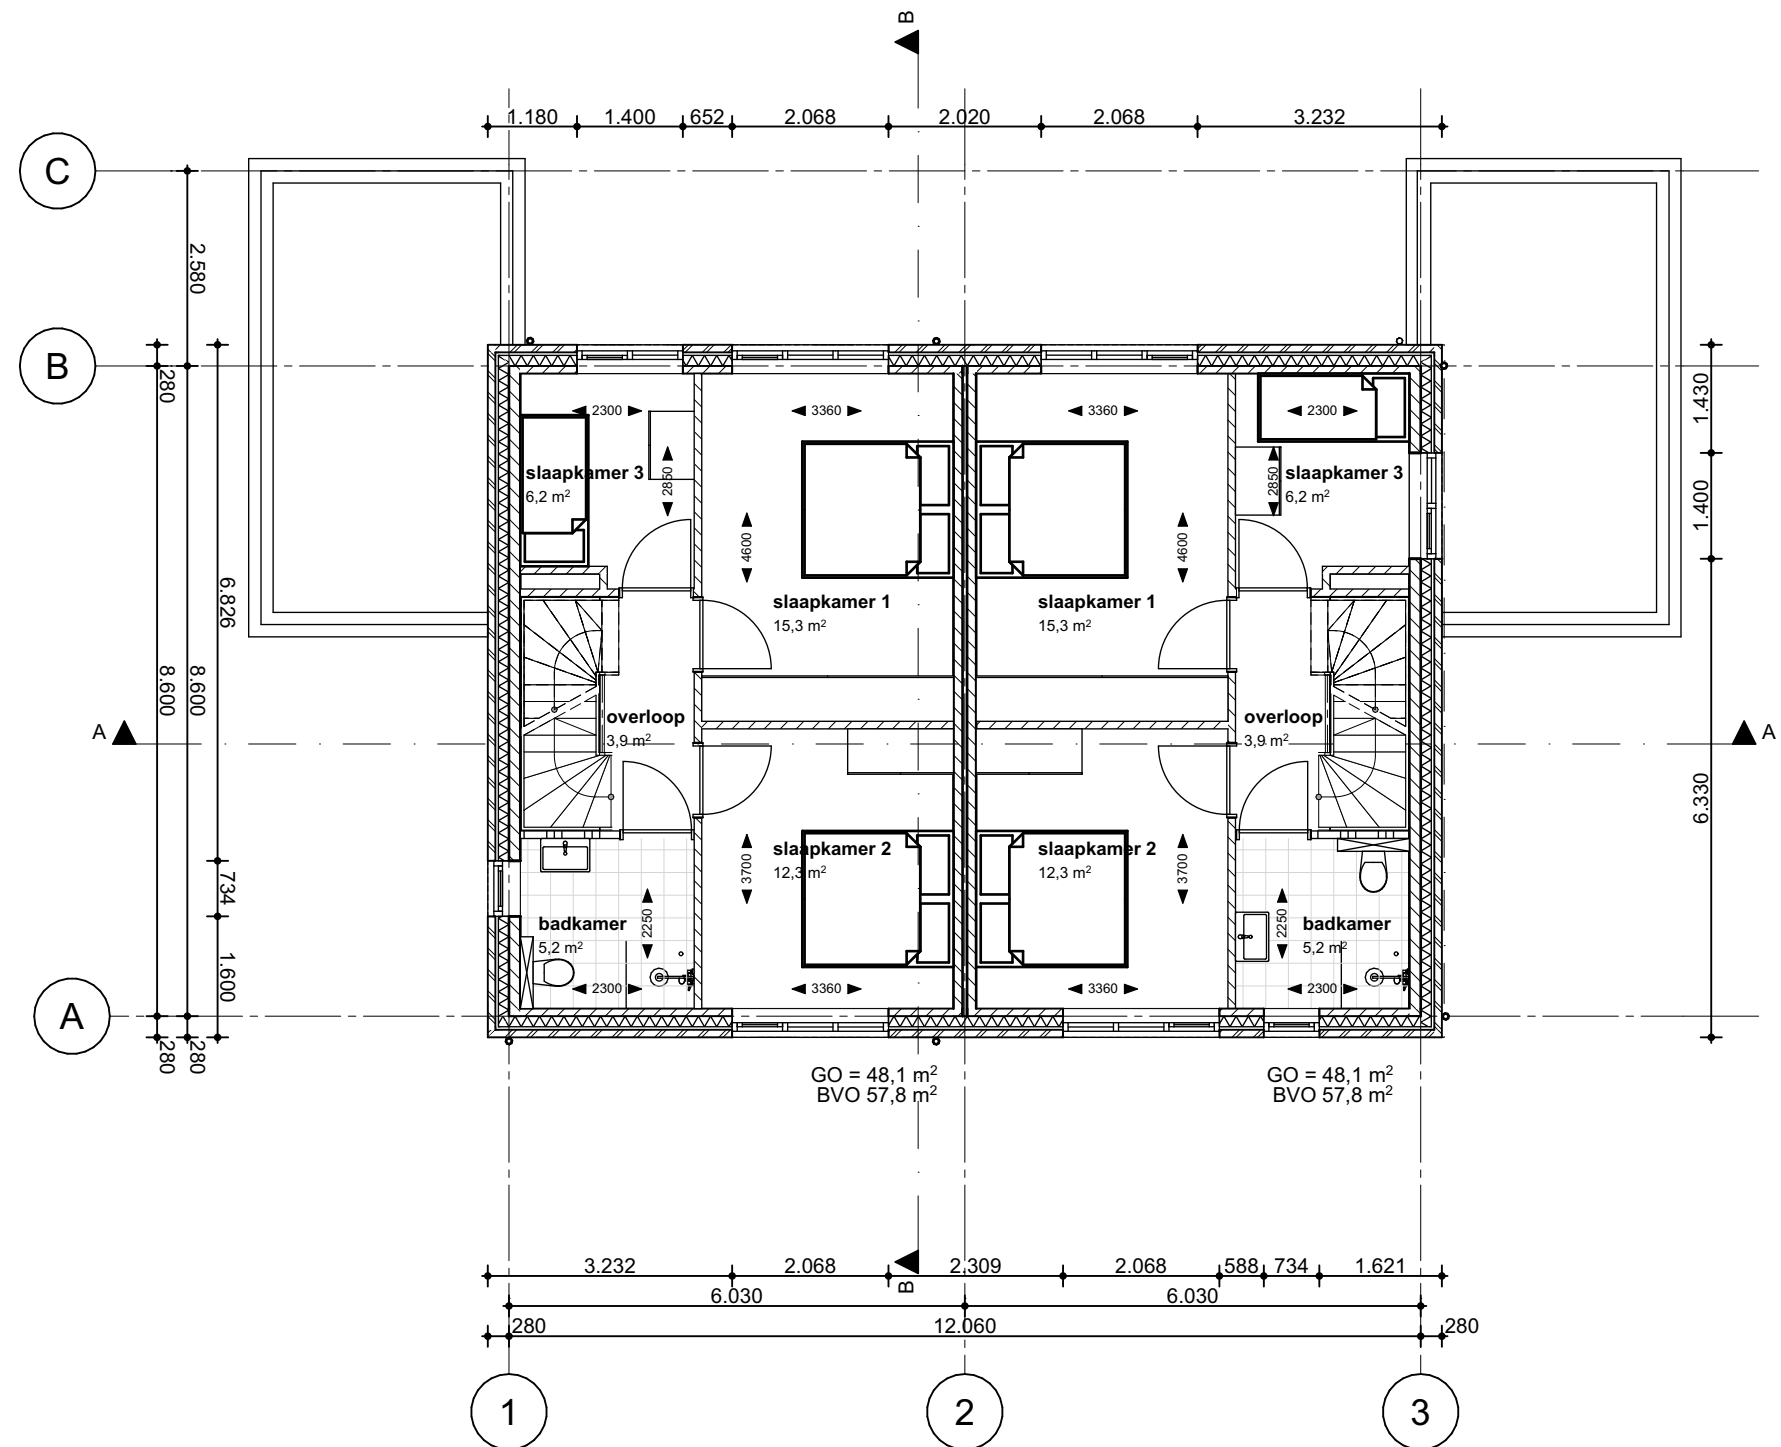

1e VERDIEPING

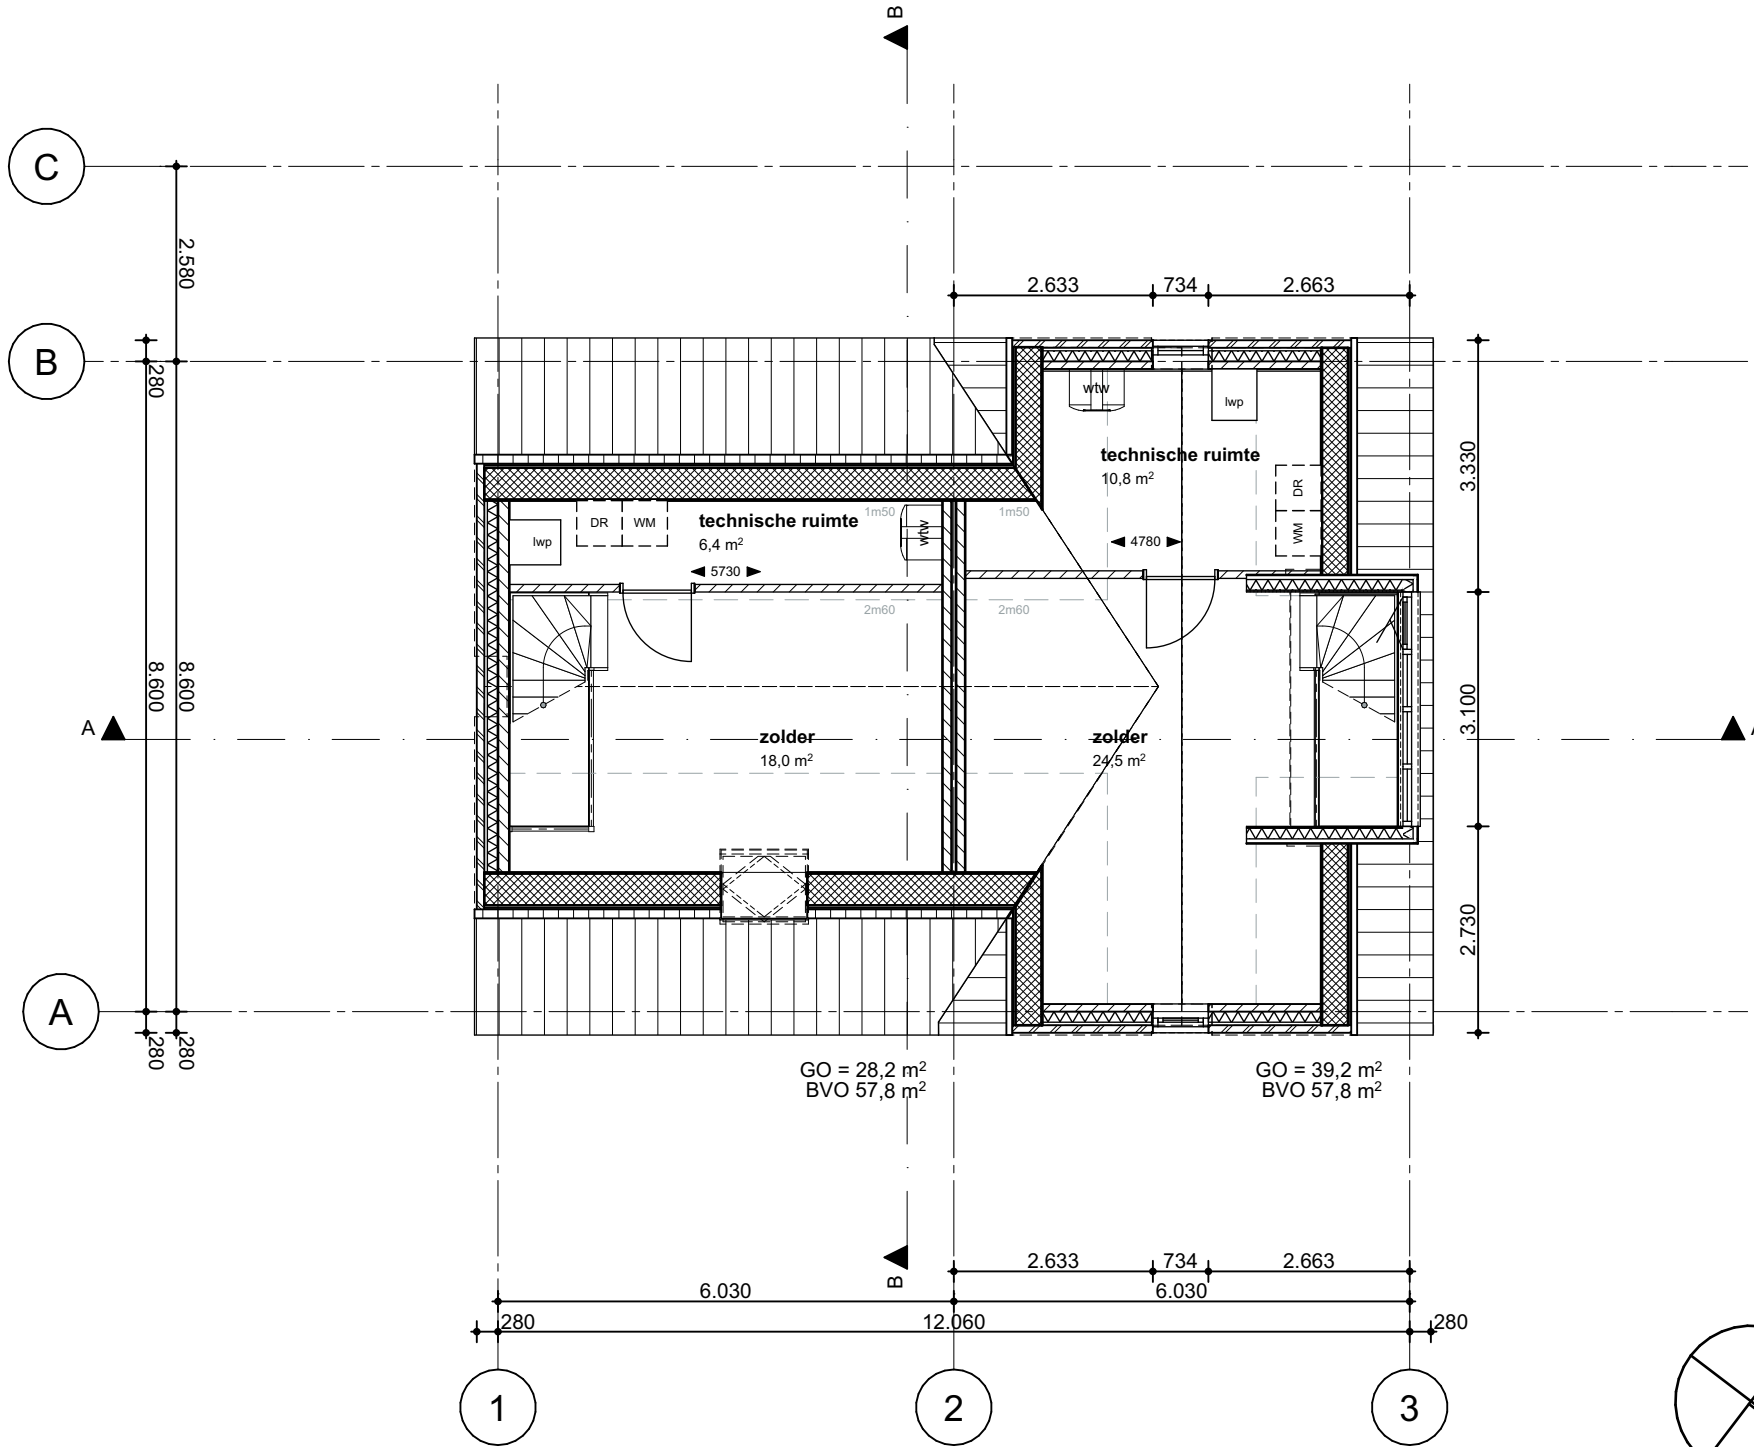

2e VERDIEPING



PERSPECTIEF

**Driessen
Architectuur**

BLOK 4

wijziging A

project: Laagveld Sint Hubert - JAVO
Pastoor Jacobsstraat Sint Hubert
ontwerp: DEFINITIEF ONTWERP BLOK 4 t.b.v. Omgevingsplan aanvraag
Plattegronden, doorsneden, aanzichten en perspectief
projectnr: 22112
tekening: D01-01
datum: 13-05-2026
formaat: 594x1050
schaal: 1:100
getekend: LJ