


BLOK 3

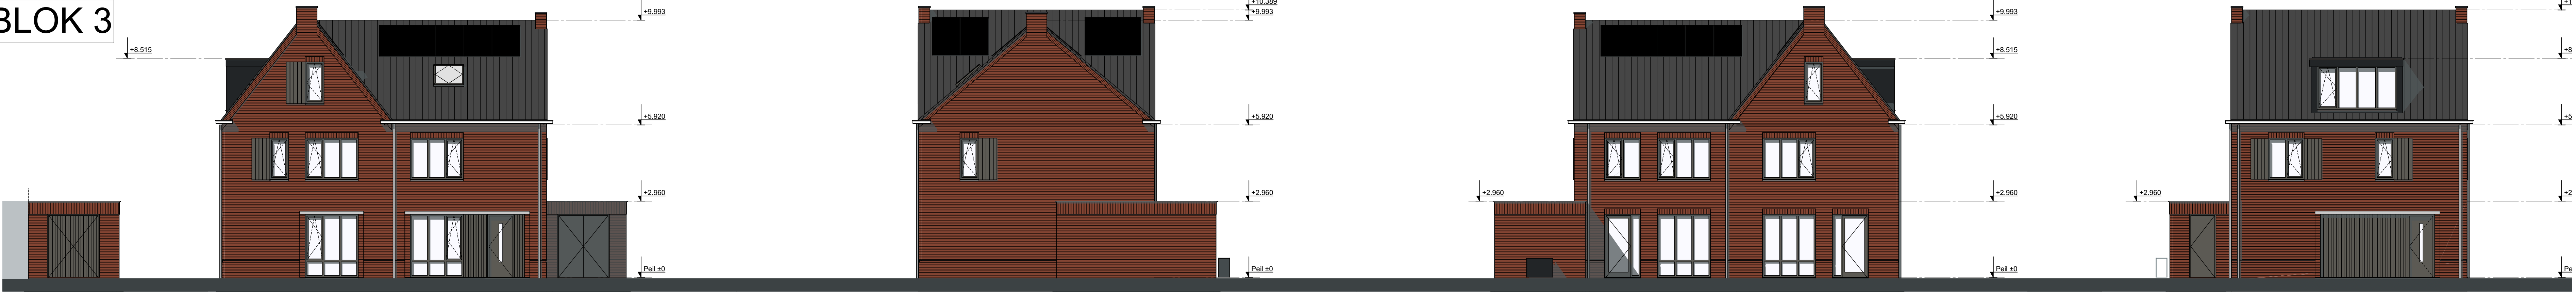


VORGEVEL BERGING

VORGEVEL


RECHTERGEVEL

ACHTERGEVEL


LINKERGEVEL / ENTREE LAAGVELD

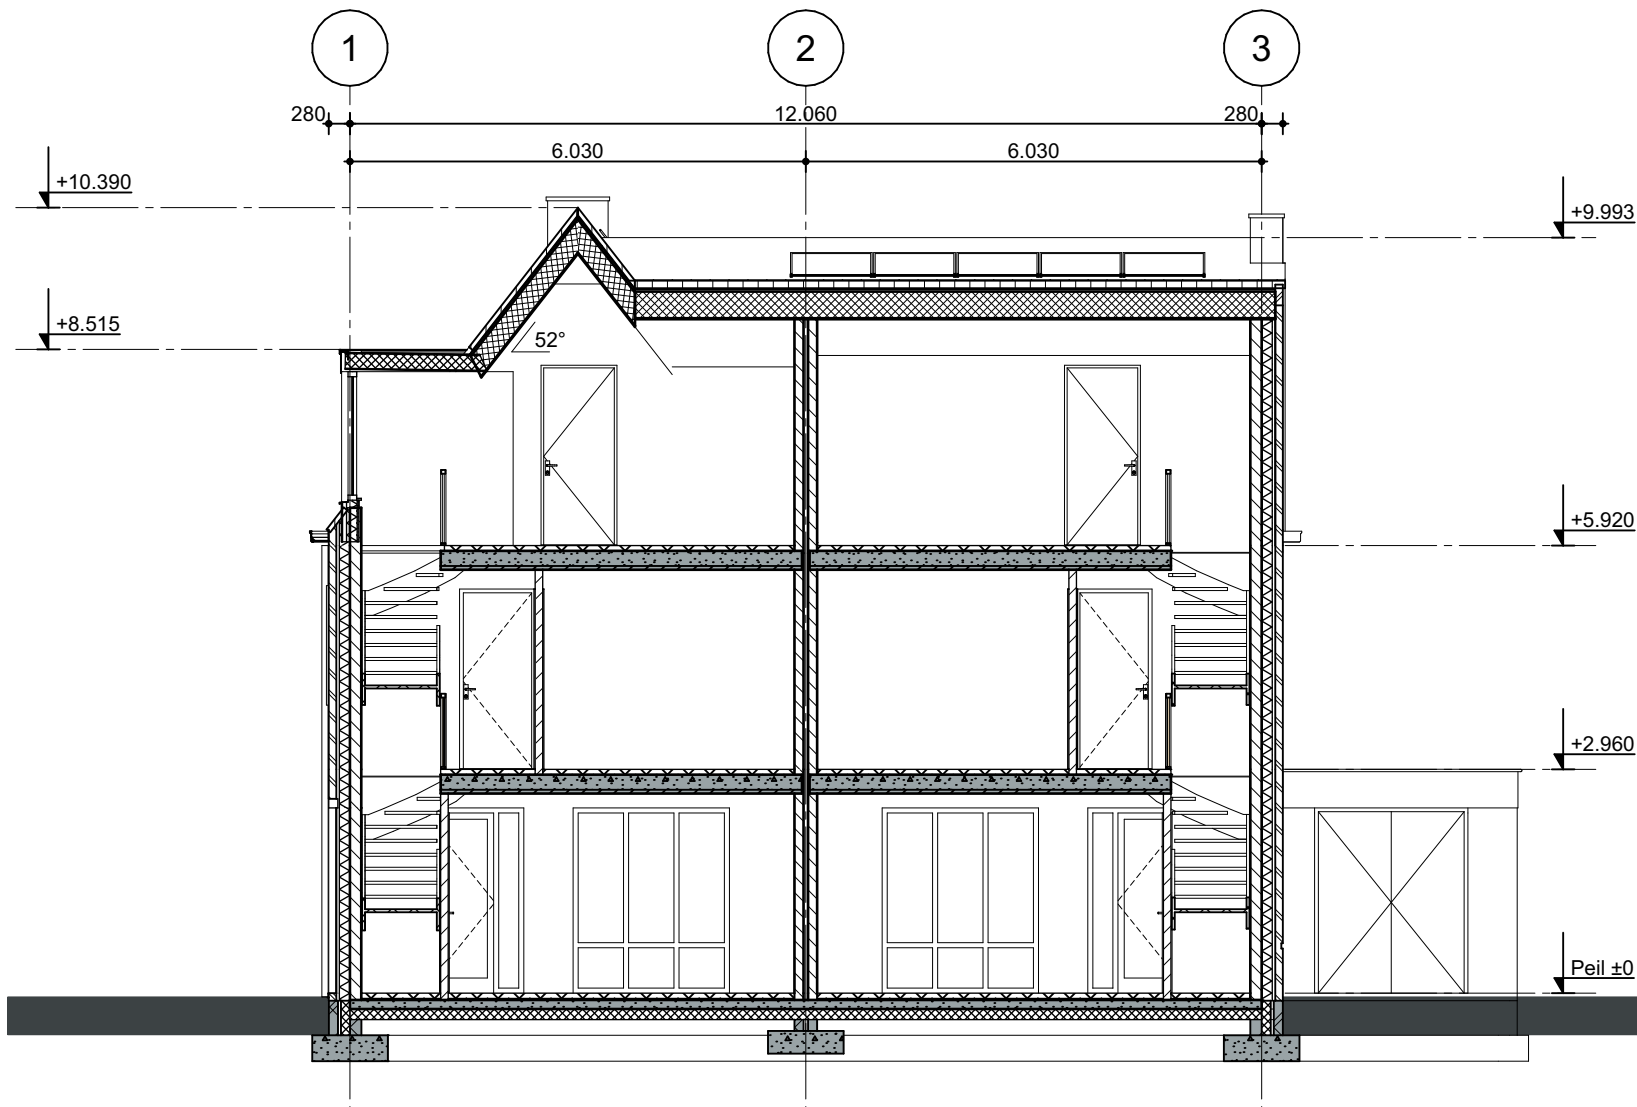

DOORSNEDE A-A

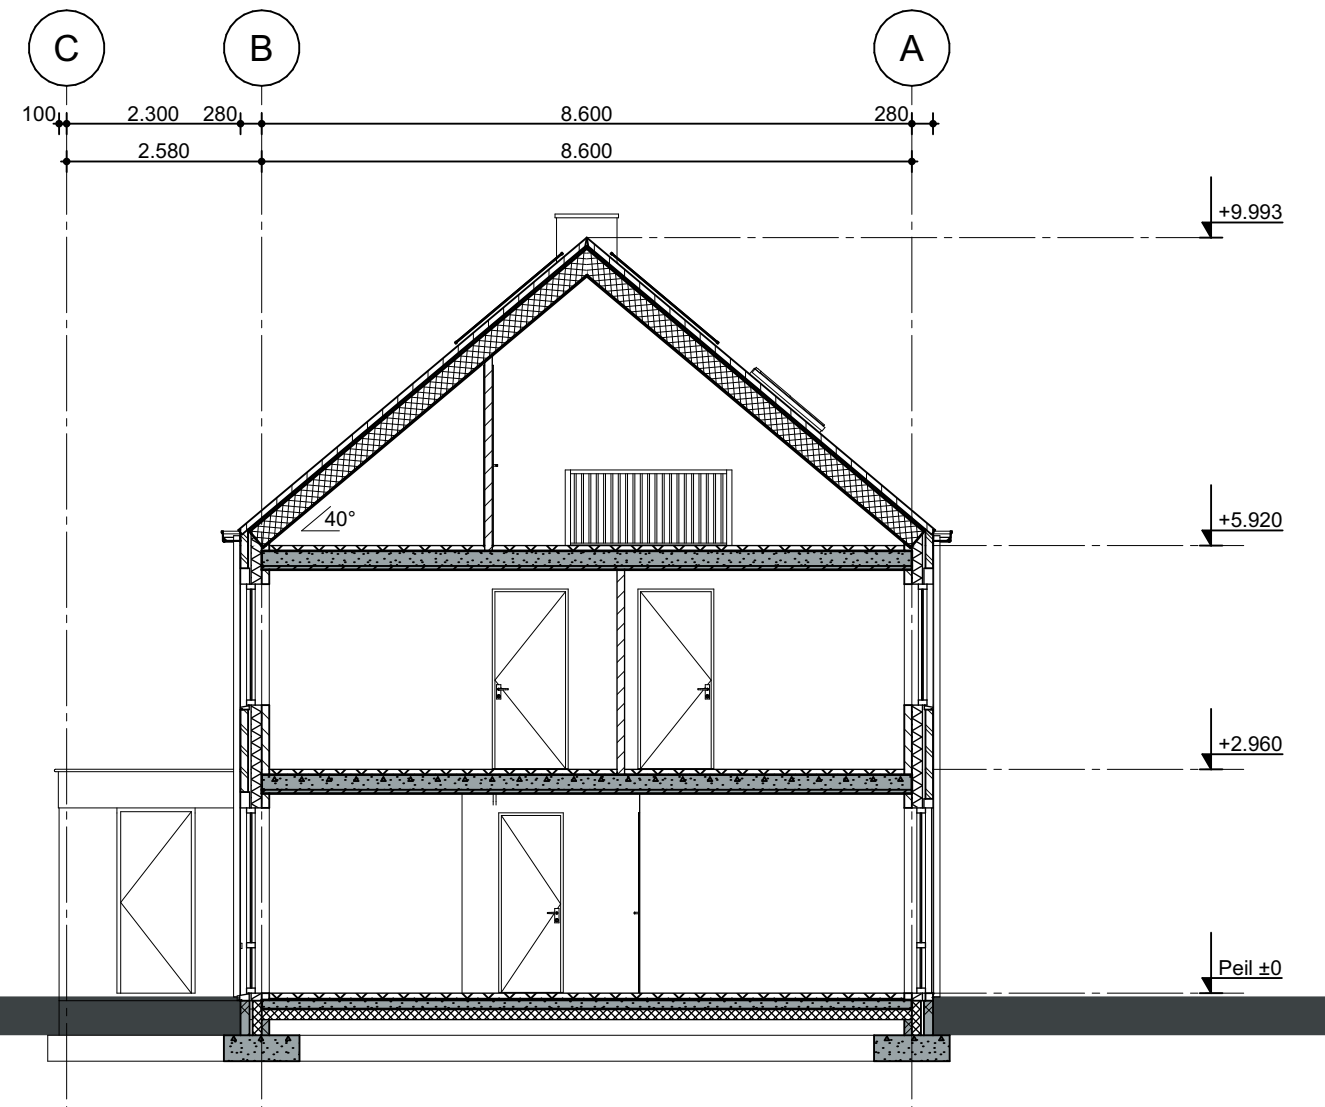

DOORSNEDE B-B

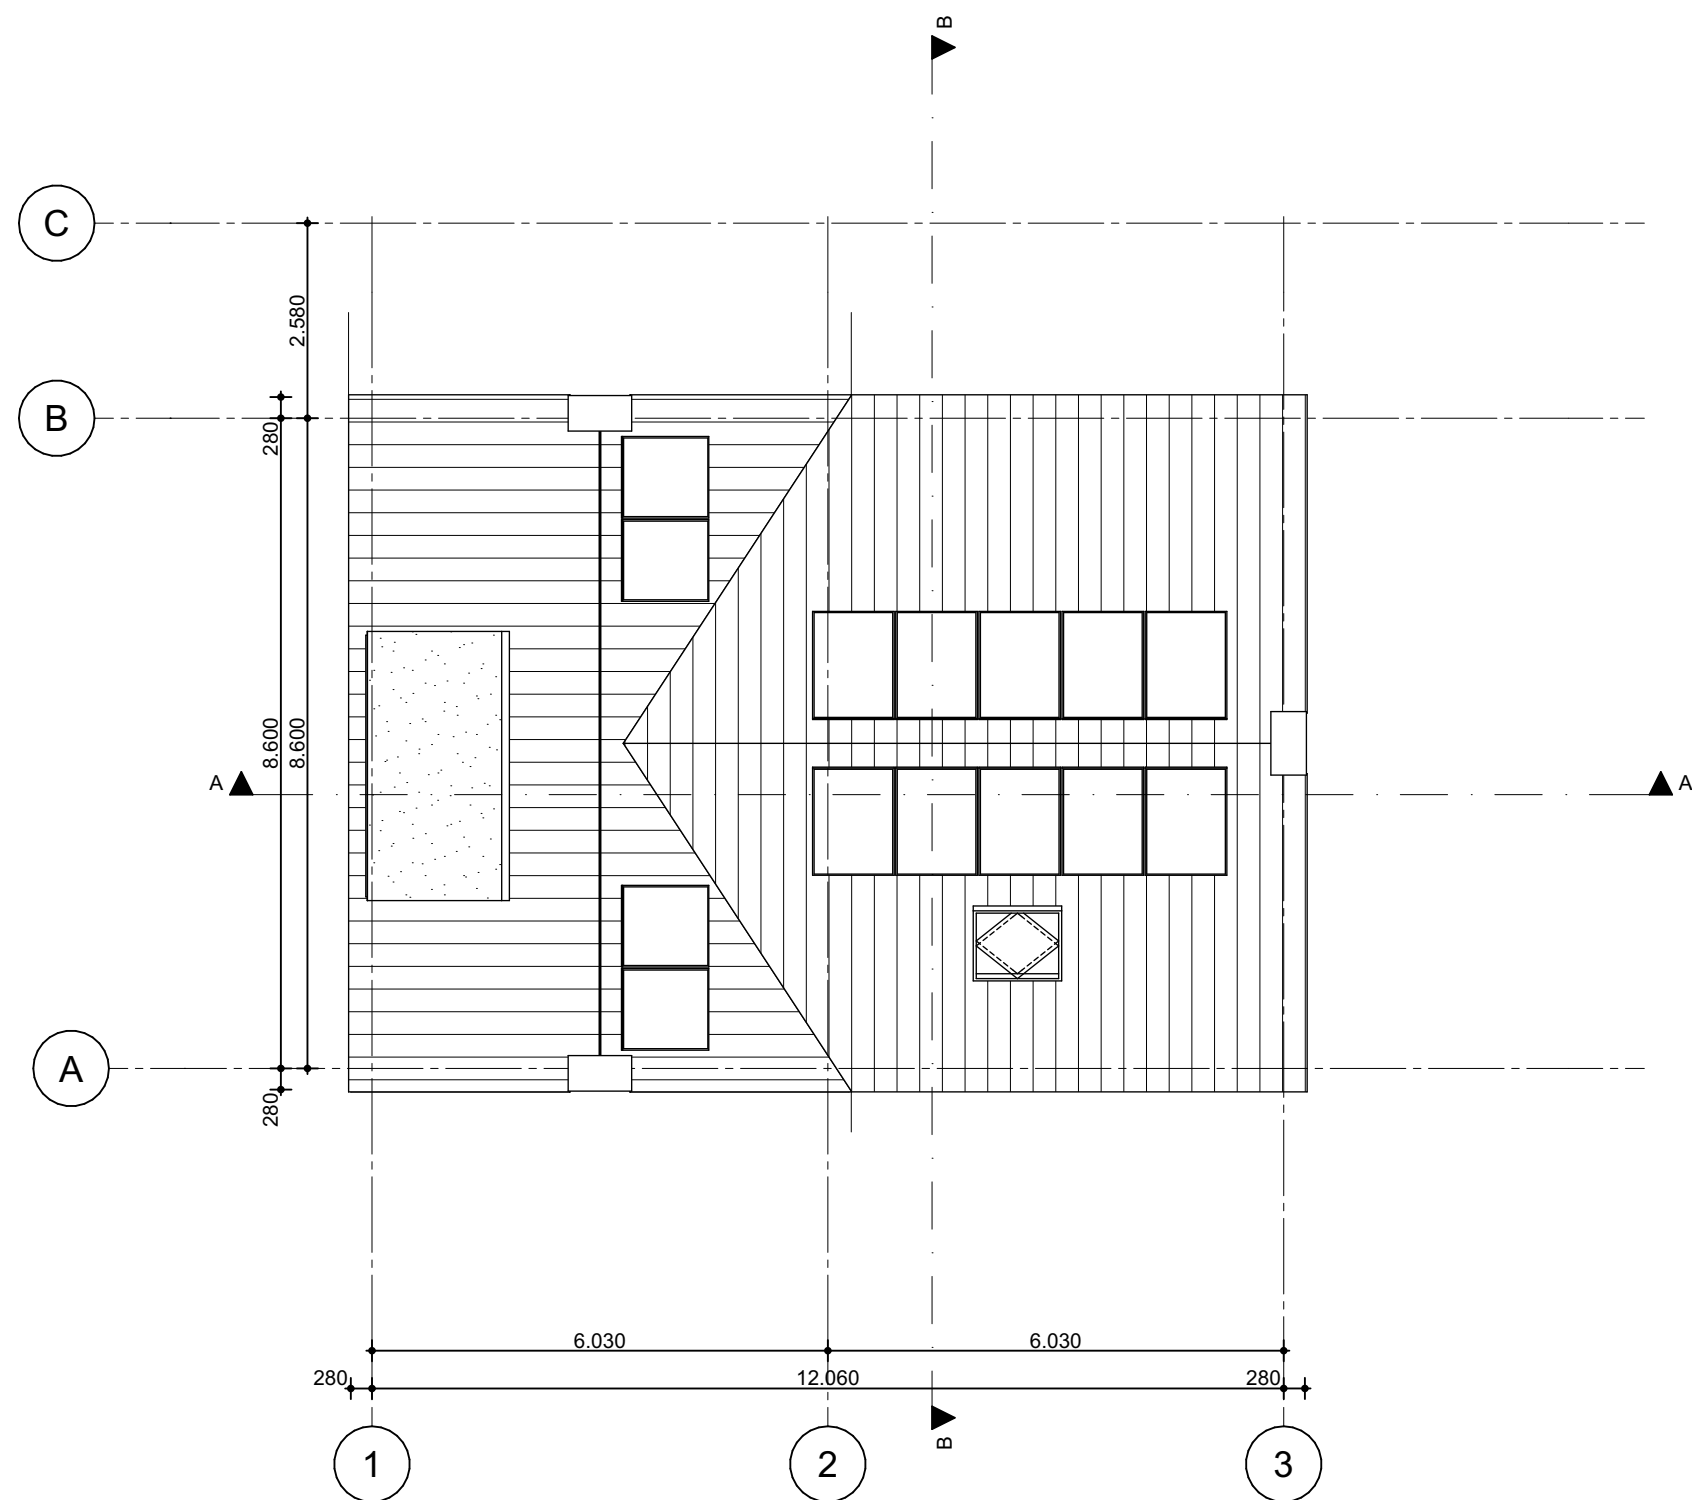

DAKAANZICHT

MATERIAAL-/KLEURSTAAT ALGEMEEN		
onderdeel	materiaal	kleur
gevelmetselwerk algemeen	baksteen VDS Reno wf	rood genuanceerd
gevelmetselwerk algemeen berging	baksteen VDS Reno wf	rood genuanceerd
voegwerk gevelmetselwerk	cementmortel	donkergrijs
gevelmetselwerk - vrijstaand	baksteen VDS Purple GS wf	paars-rood genuanceerd
gevelmetselwerk - vrijstaand berging	baksteen VDS Purple GS wf	paars-rood genuanceerd
voegwerk gevelmetselwerk - vrijst.	cementmortel	donkergrijs
kozijnen/ramen algemeen	hardhout	ombergrijs RAL7022
deuren algemeen	hardhout	ombergrijs RAL7022
kozijnen/ramen - vrijstaand	hardhout	ombergrijs RAL7022
kozijnen/ramen vrijstaand in gevelbekleding accent hout	hardhout	ombergrijs RAL7022
deurkozijnen - vrijstaand	hardhout	gebroken wit RAL9010
deuren - vrijstaand	hardhout	gebroken wit RAL9010
deurkozijnen berging - vrijstaand	hardhout	ombergrijs RAL7022
deuren berging - vrijstaand	hardhout	ombergrijs RAL7022
deurdeuren	kunststeen	donkergrijs
waterslagen bij kunststof kozijnen	beton	natuur (grijs)
laten boven raam - deuren- en beschieting	beton	natuur (grijs)
laten boven raam- en deuren	staal, them. verzinkt en in kleur gecoat	ombergrijs RAL7022
hellende daken	keramische pannen	matzwart verglaasd
gevelbekleding accent hout	hout	Natural cladding shiplap thermische gemodificeerd loofhout (Ayous)
gevelbekleding luken	hout	interfaca Burned Brown geborsteld, verticaal aangebracht, maten 16x92mm en 18x144mm
gevelbekleding prefab buitenberging	hout	
goten vrijstaand en tweekapper	polyester	wit
goten rijwoning	zink mastgoot	natuur
hemelwaterafvoeren	zink	natuur
dakrandafwerkingen	polyester	wit
muurafdekker	zink kraal	natuur
platte daken	bitumen dakbedekking	zwart
dakkapel(en)	Rockpanel	zwartgrijs RAL7021
schoorsteenkap	zink	natuur
omkasting LBK	standaard omkasting	zwartgrijs



PERSPECTIEF

**Driessen
Architectuur**

BLOK 3

wijziging A

project: Laagveld Sint Hubert - JAVO
Pastoor Jacobsstraat Sint Hubert
onderwerp: DEFINITIEF ONTWERP BLOK 3 t.b.v. Omgevingsplan aanvraag
Plattegronden, doorsneden, aanzichten en perspectief

projectnr: 22112
tekening: D01-01
datum: 13-05-2026
formaat: 594x1050
schaal: 1:100
getekend: LJ

Sint Annalaan 10 - 5804AJ VENRAY - Tel 0478-769059 - info@driessenarchitectuur.nl - www.driessenarchitectuur.nl - Reg.1.980515.016

Het auteursrecht rust bij Driessen Architectuur, zonder toestemming mag deze tekening niet verspreiden, verspreiden, verspreiden of gereproduceerd worden.