


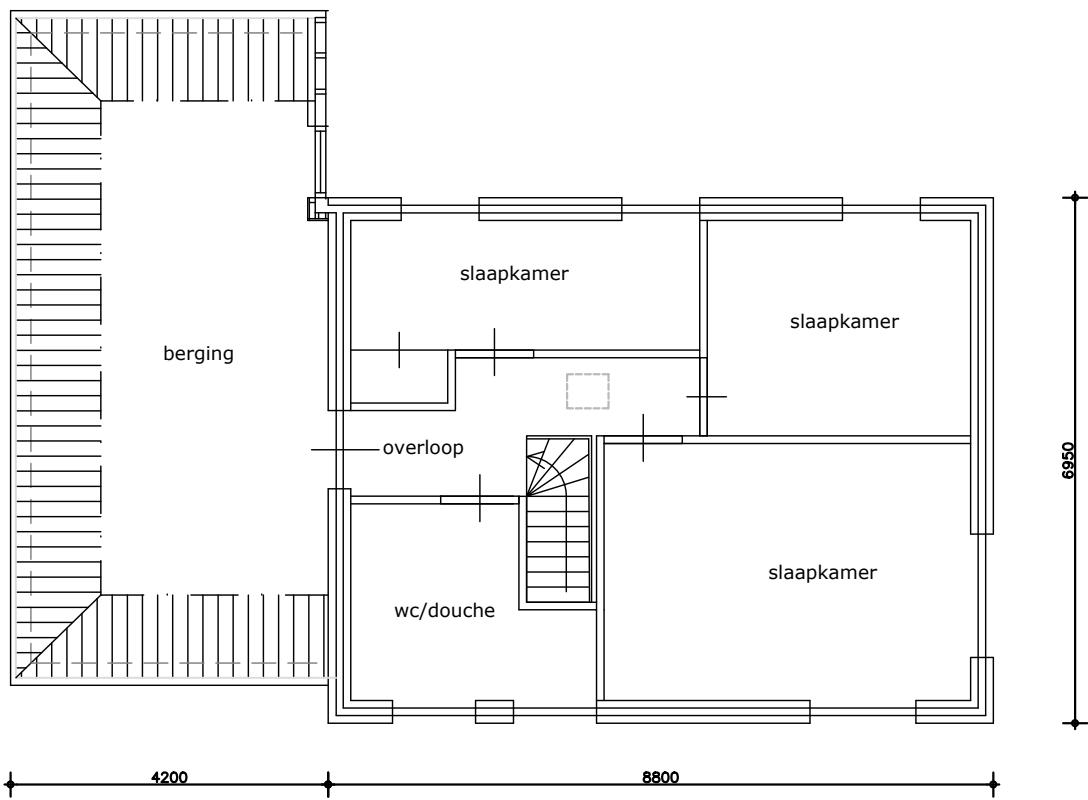
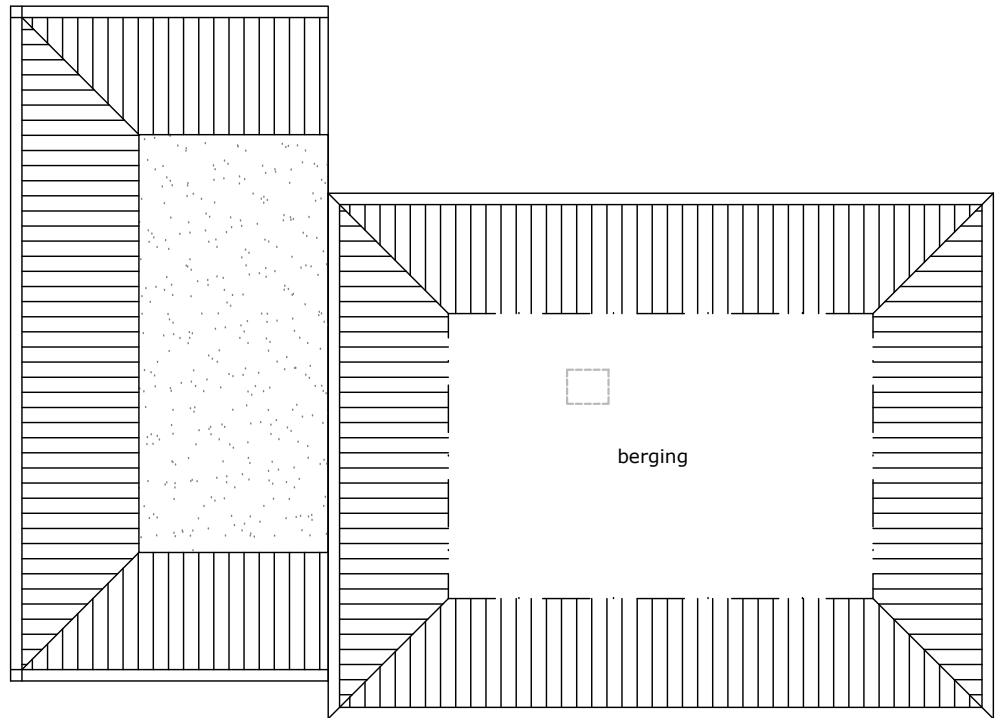


## Schetsplannen

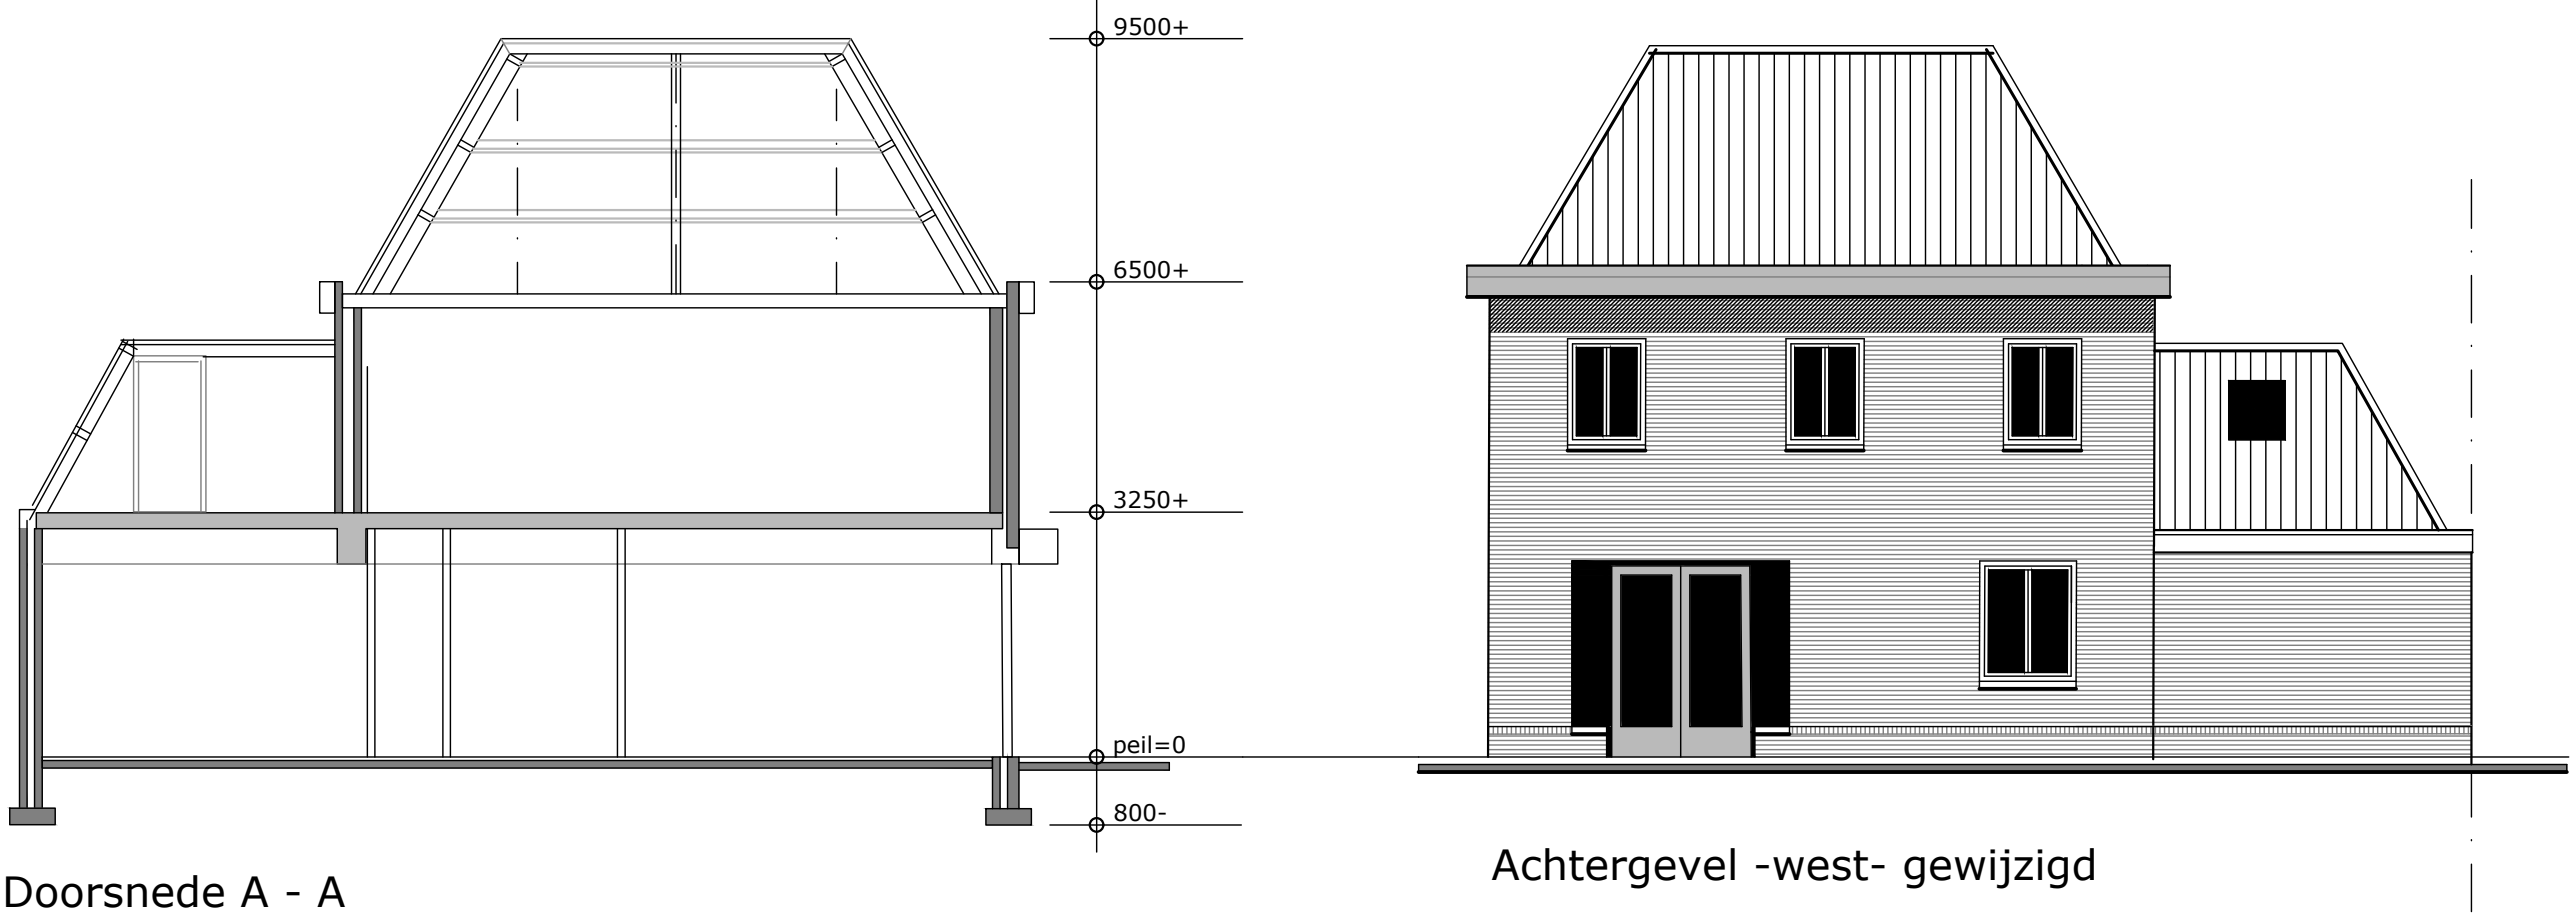


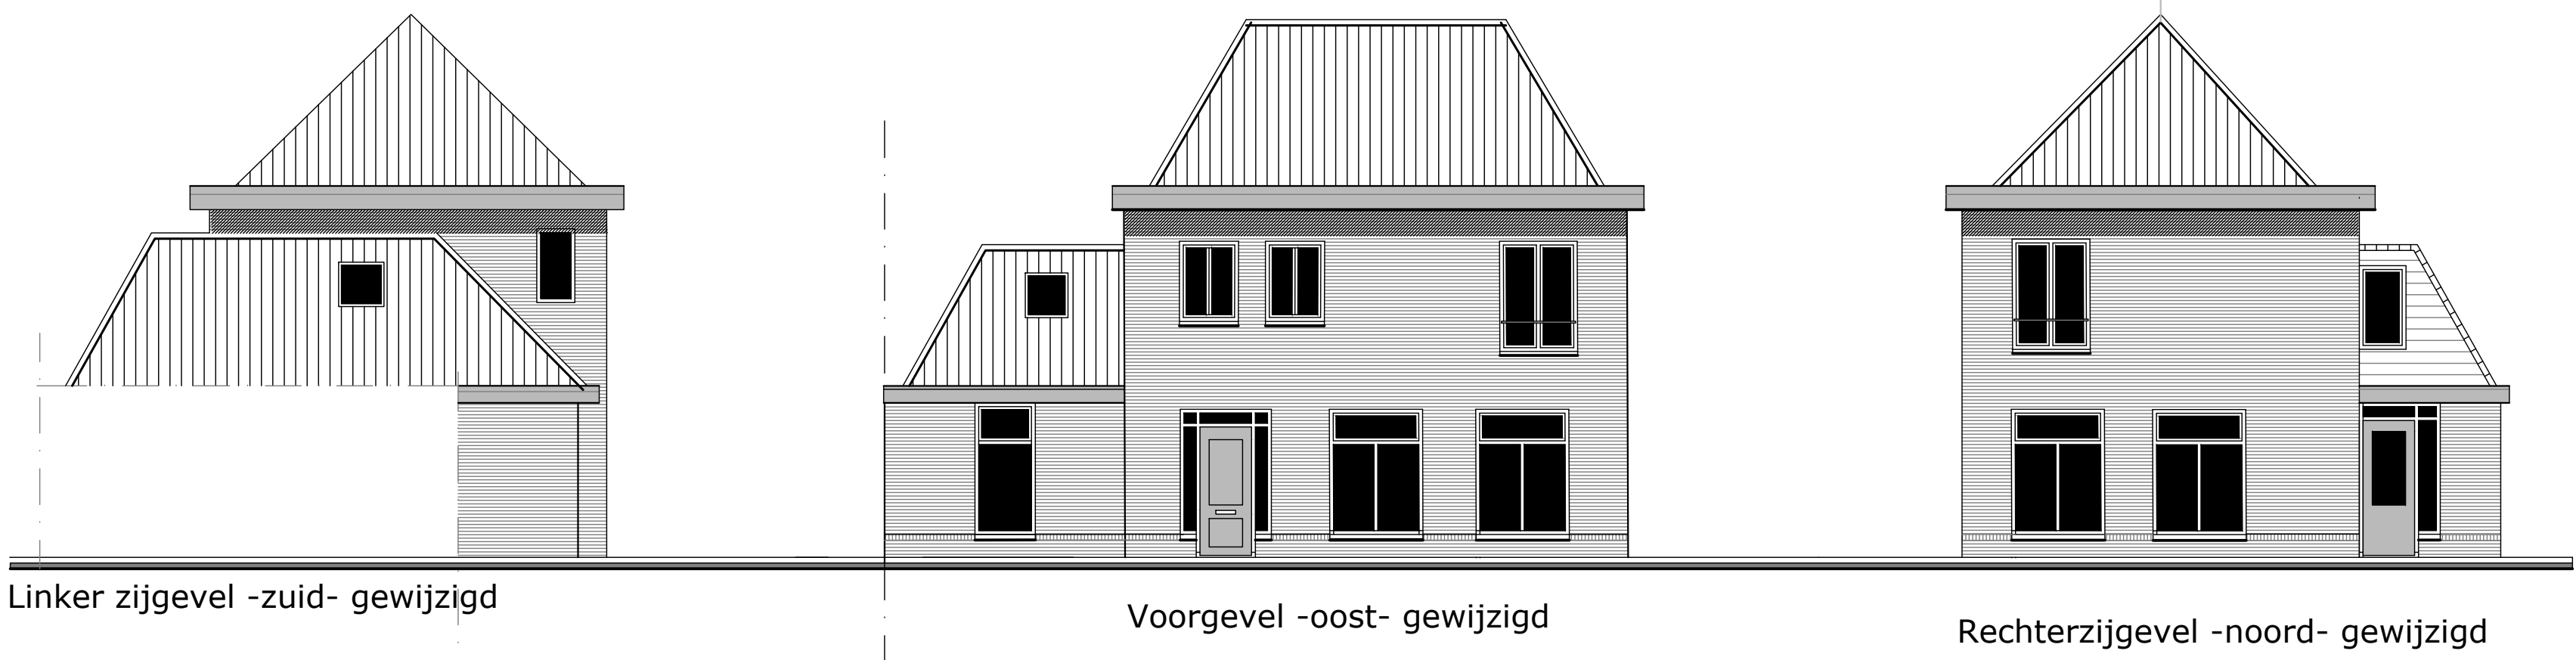

1e verdieping gewijzigd

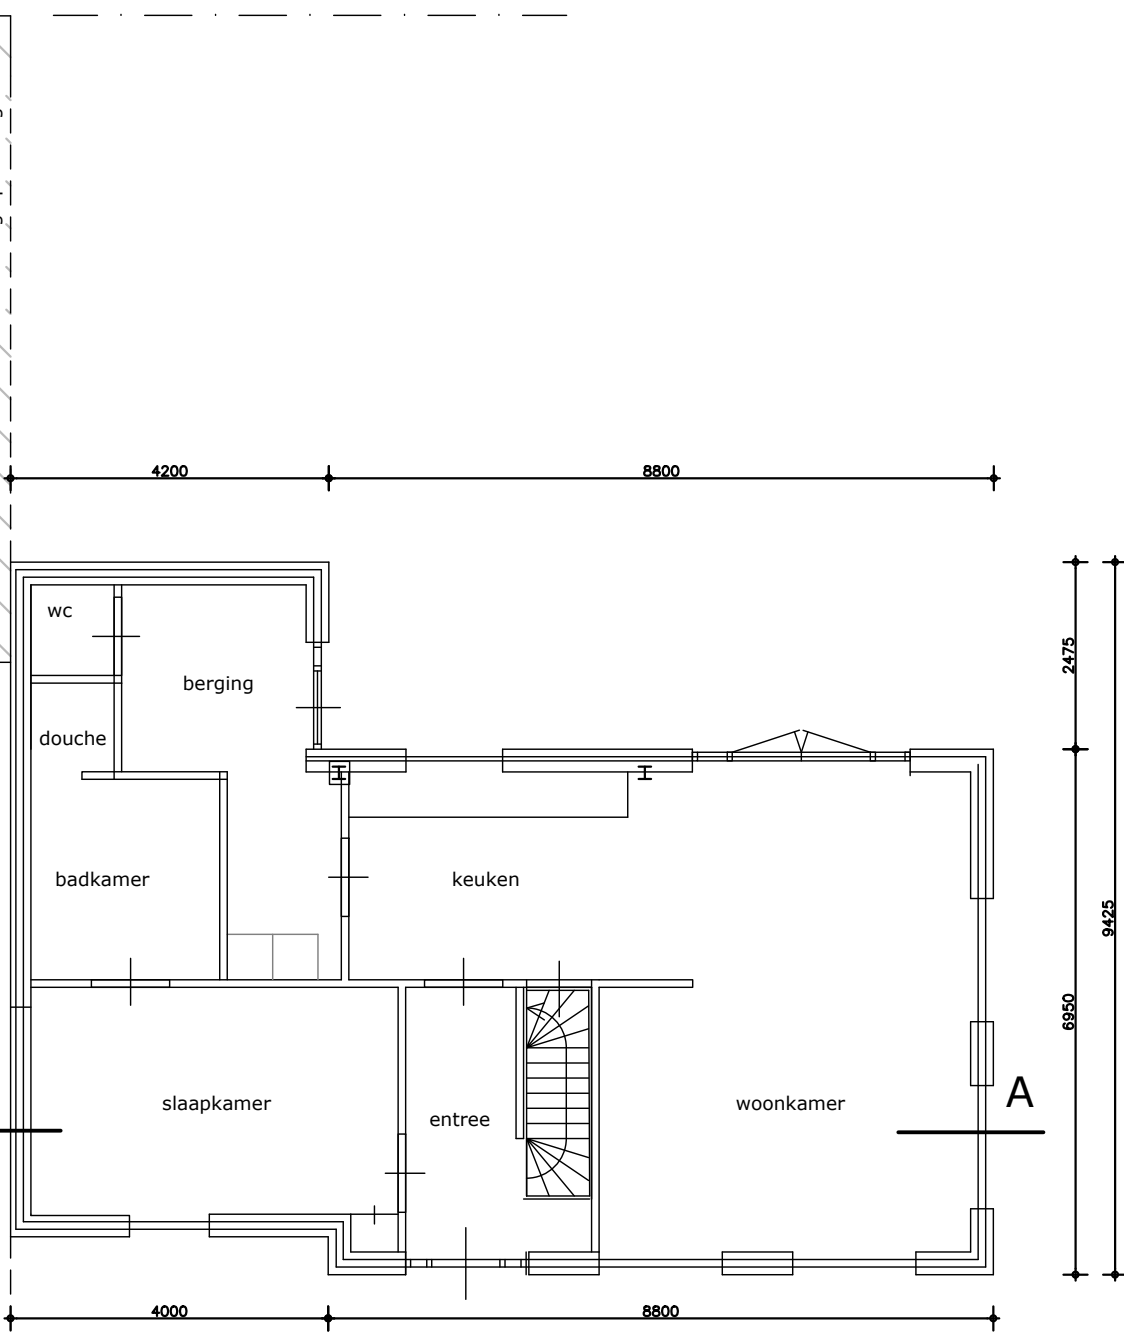

Begane grond gewijzigd

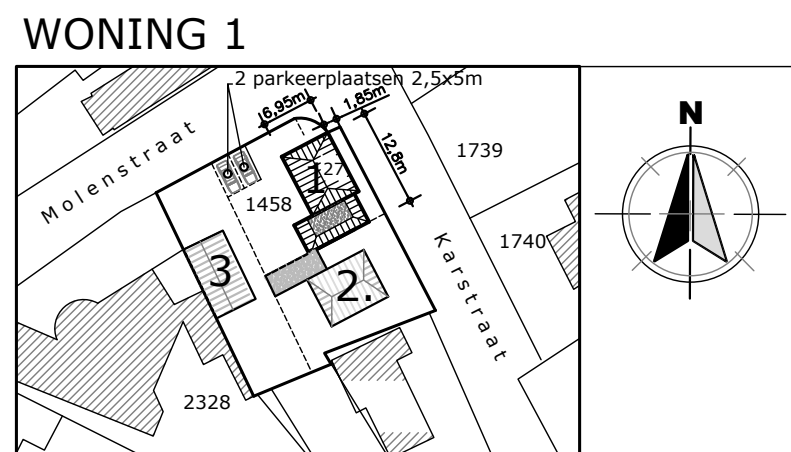

SITUATIE gem. Mill en St. Hubert Sectie G Nr. 1458 Schaal 1:1000


| MATERIALEN / ZIELEN                        |
|--------------------------------------------|
| - Gevel: baksteen, als bestaand            |
| - Plaf.: mvt                               |
| - vloerwerk: zand/cement, als bestaand     |
| - Gevelbekleding: mvt                      |
| - Bodekleding: mvt                         |
| - Raamkozijnen: hout, wit                  |
| - Ramen: hout, wit                         |
| - Deuren: hout, grijs                      |
| - Lijsten: mvt                             |
| - Boelboorden: hout, wit                   |
| - Dalgaten: hout, wit                      |
| - Dak: keram.pannen kleur: als bestaand    |
| - Erfbeheiding: conform bestel/waardepapen |

SCHETSPLAN WONING 1

GEWIJZIGD



Voorgevel bestaand

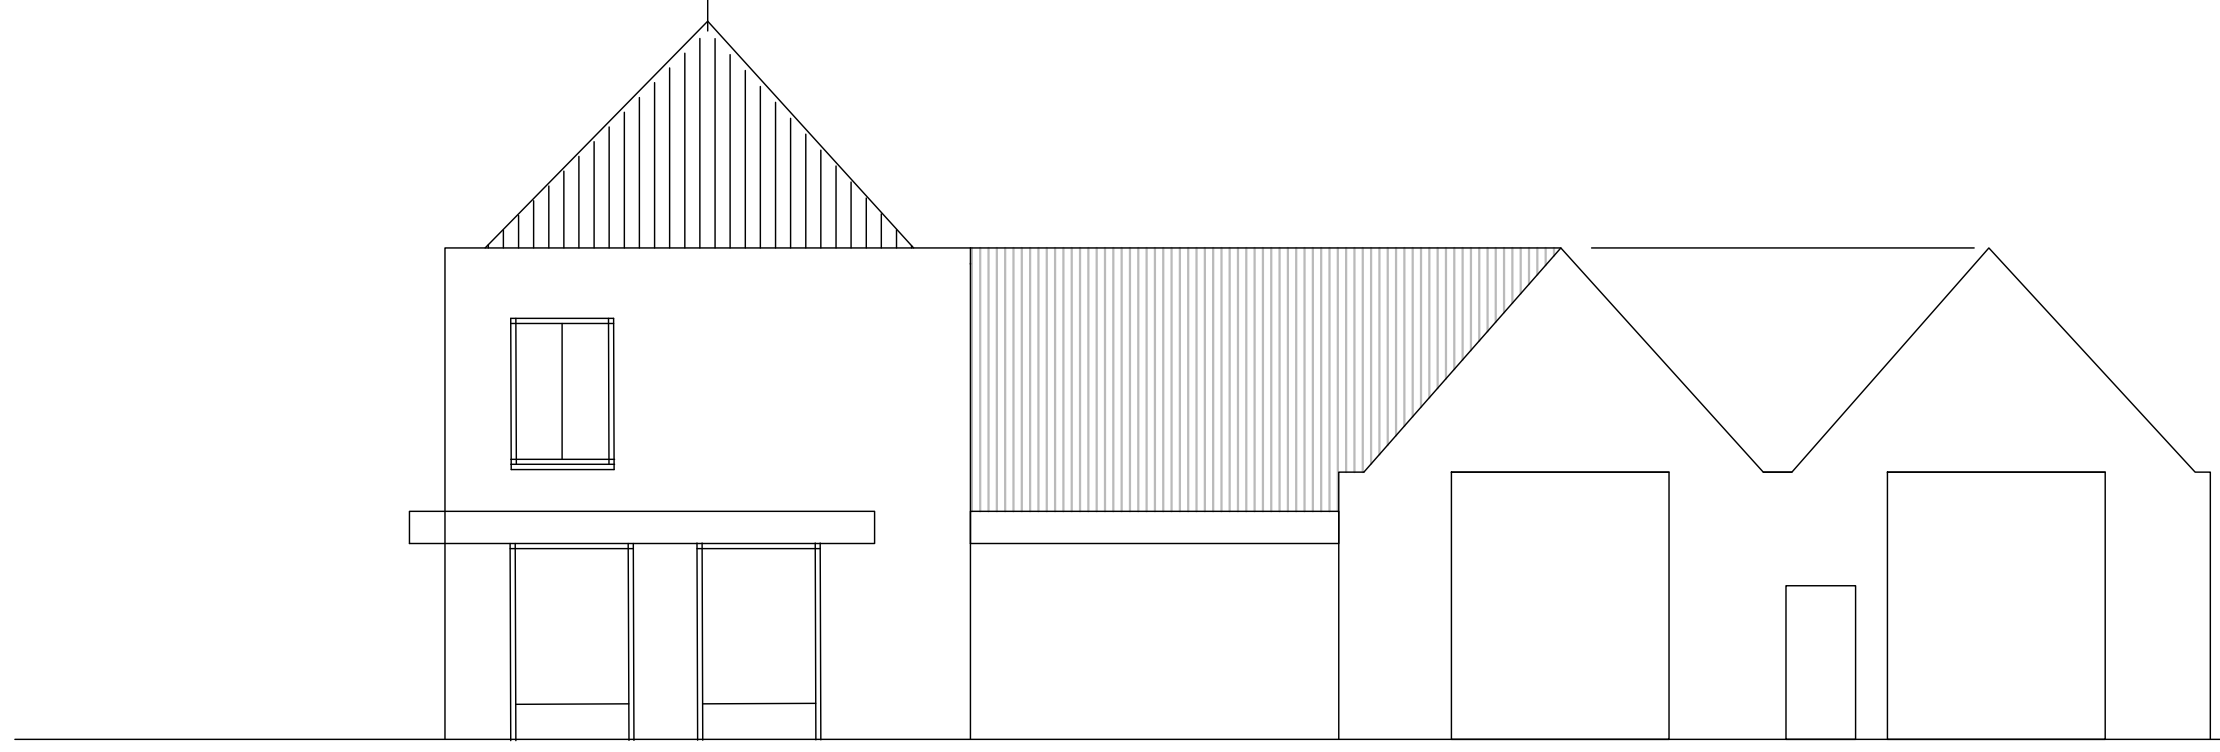


Rechterzijgevel bestaand




Plattegrond bestaand


gearceerd gedeelte wordt gesloopt

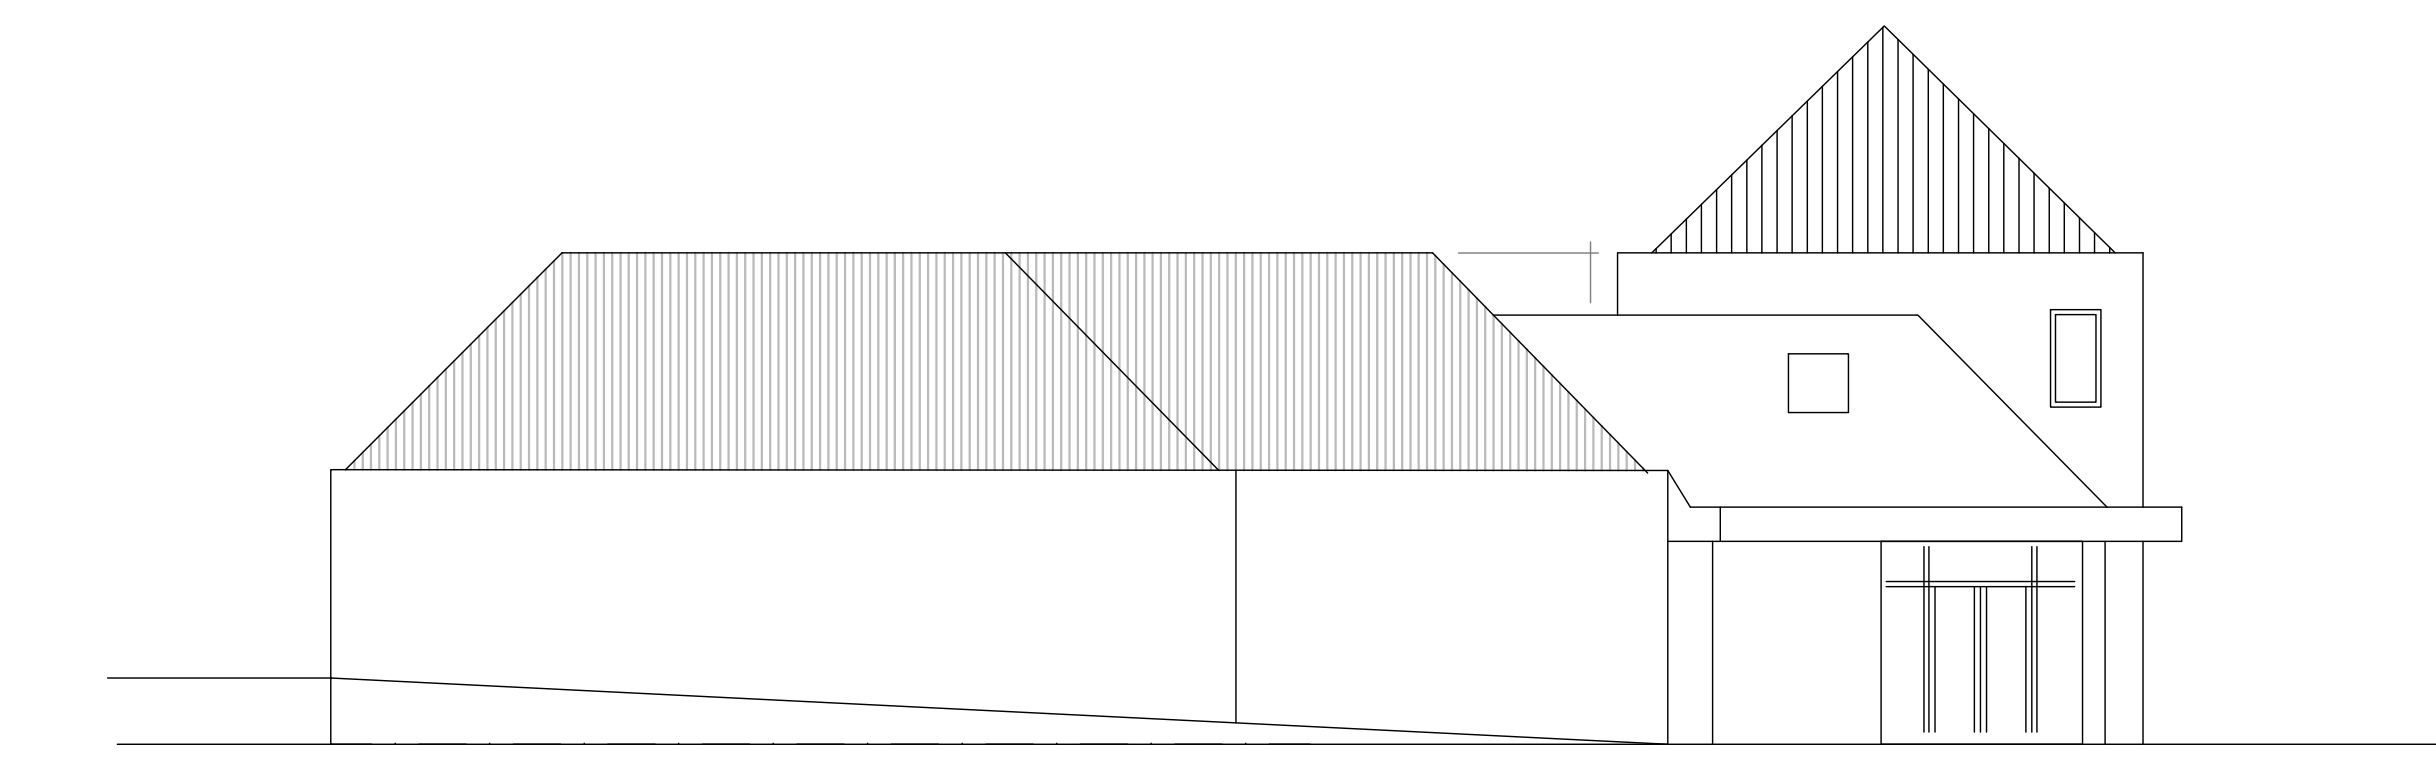


Linker zijgevel bestaand

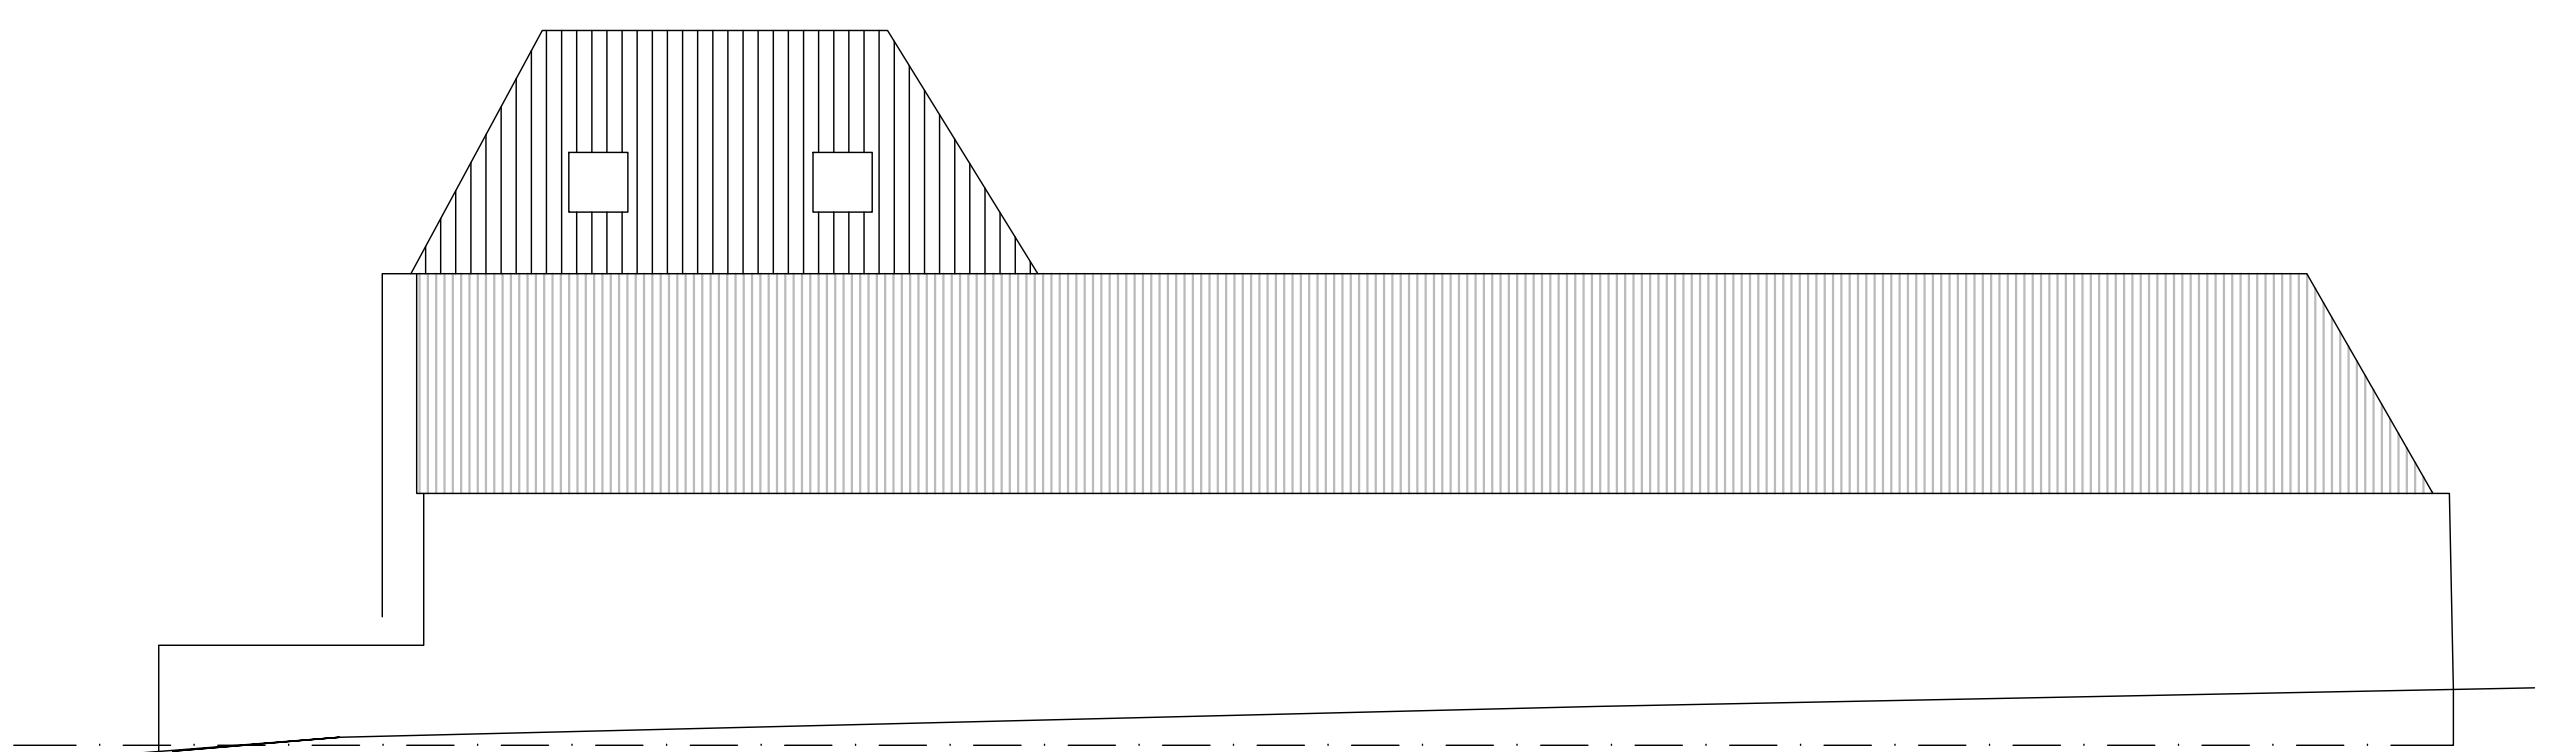


Achtergevel bestaand

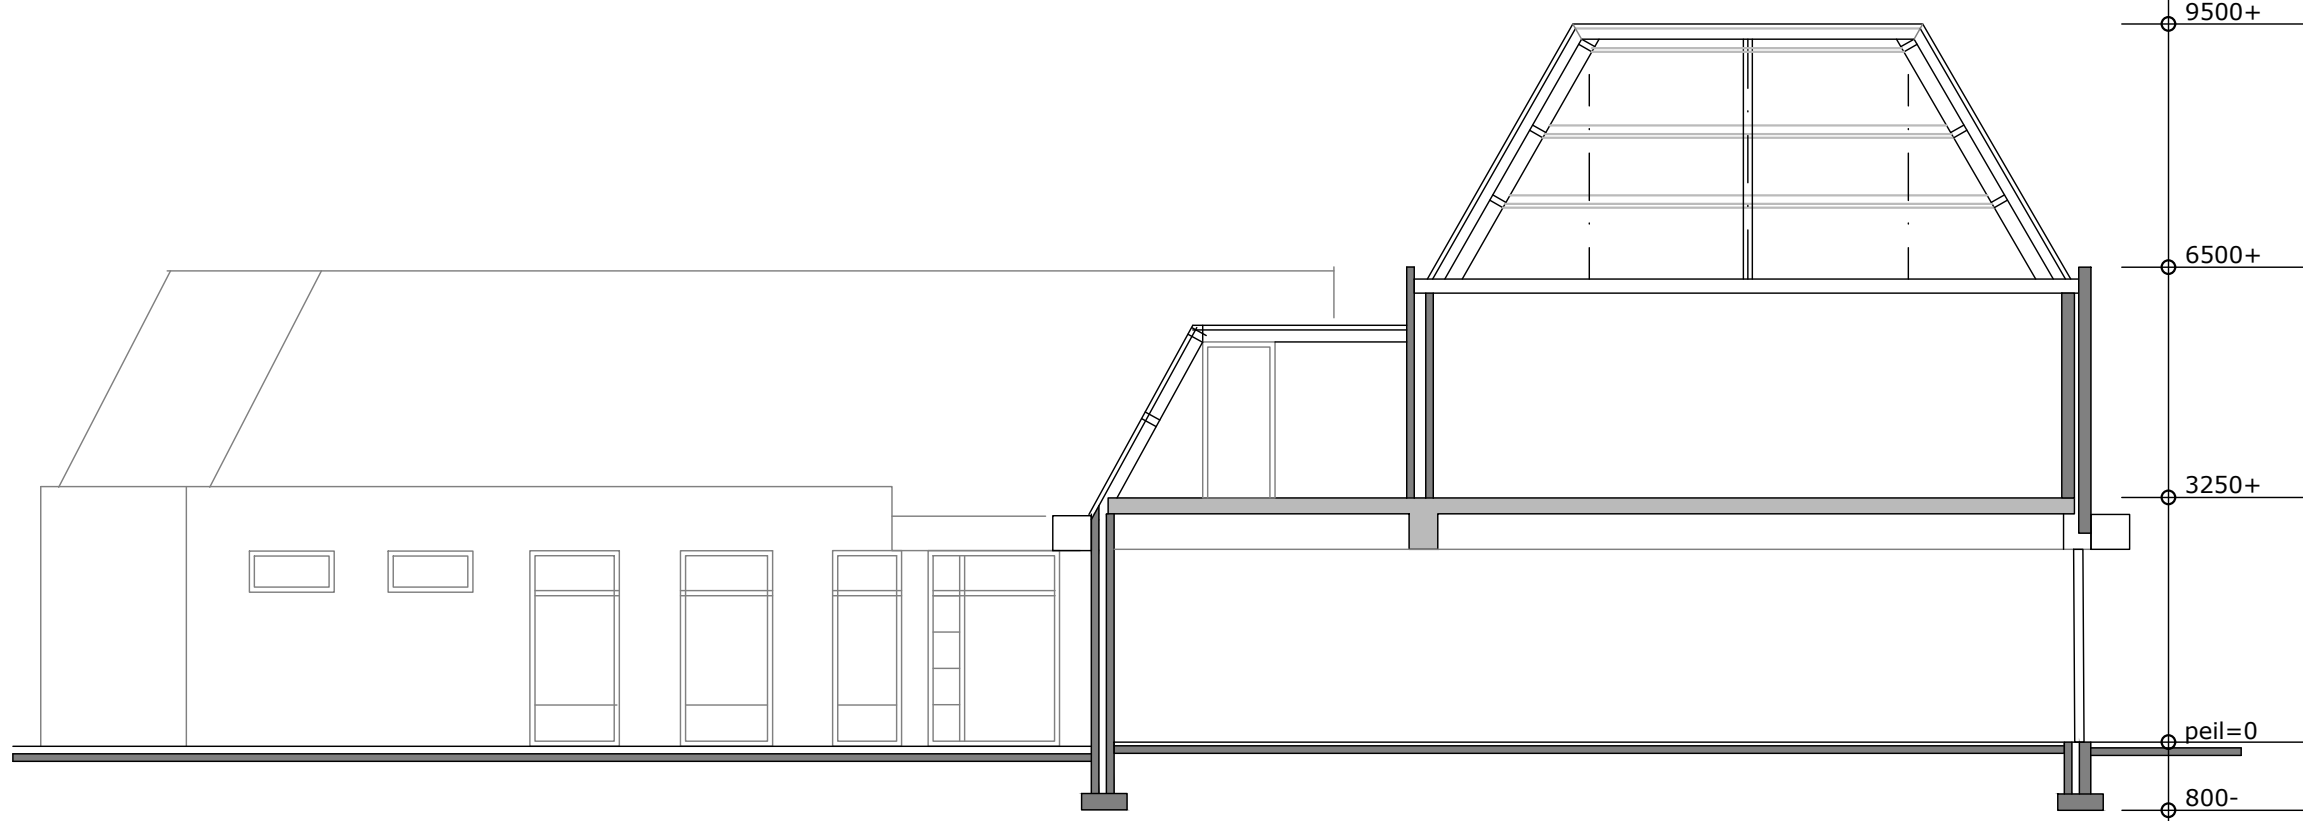

Doorsnede winkel bestaand

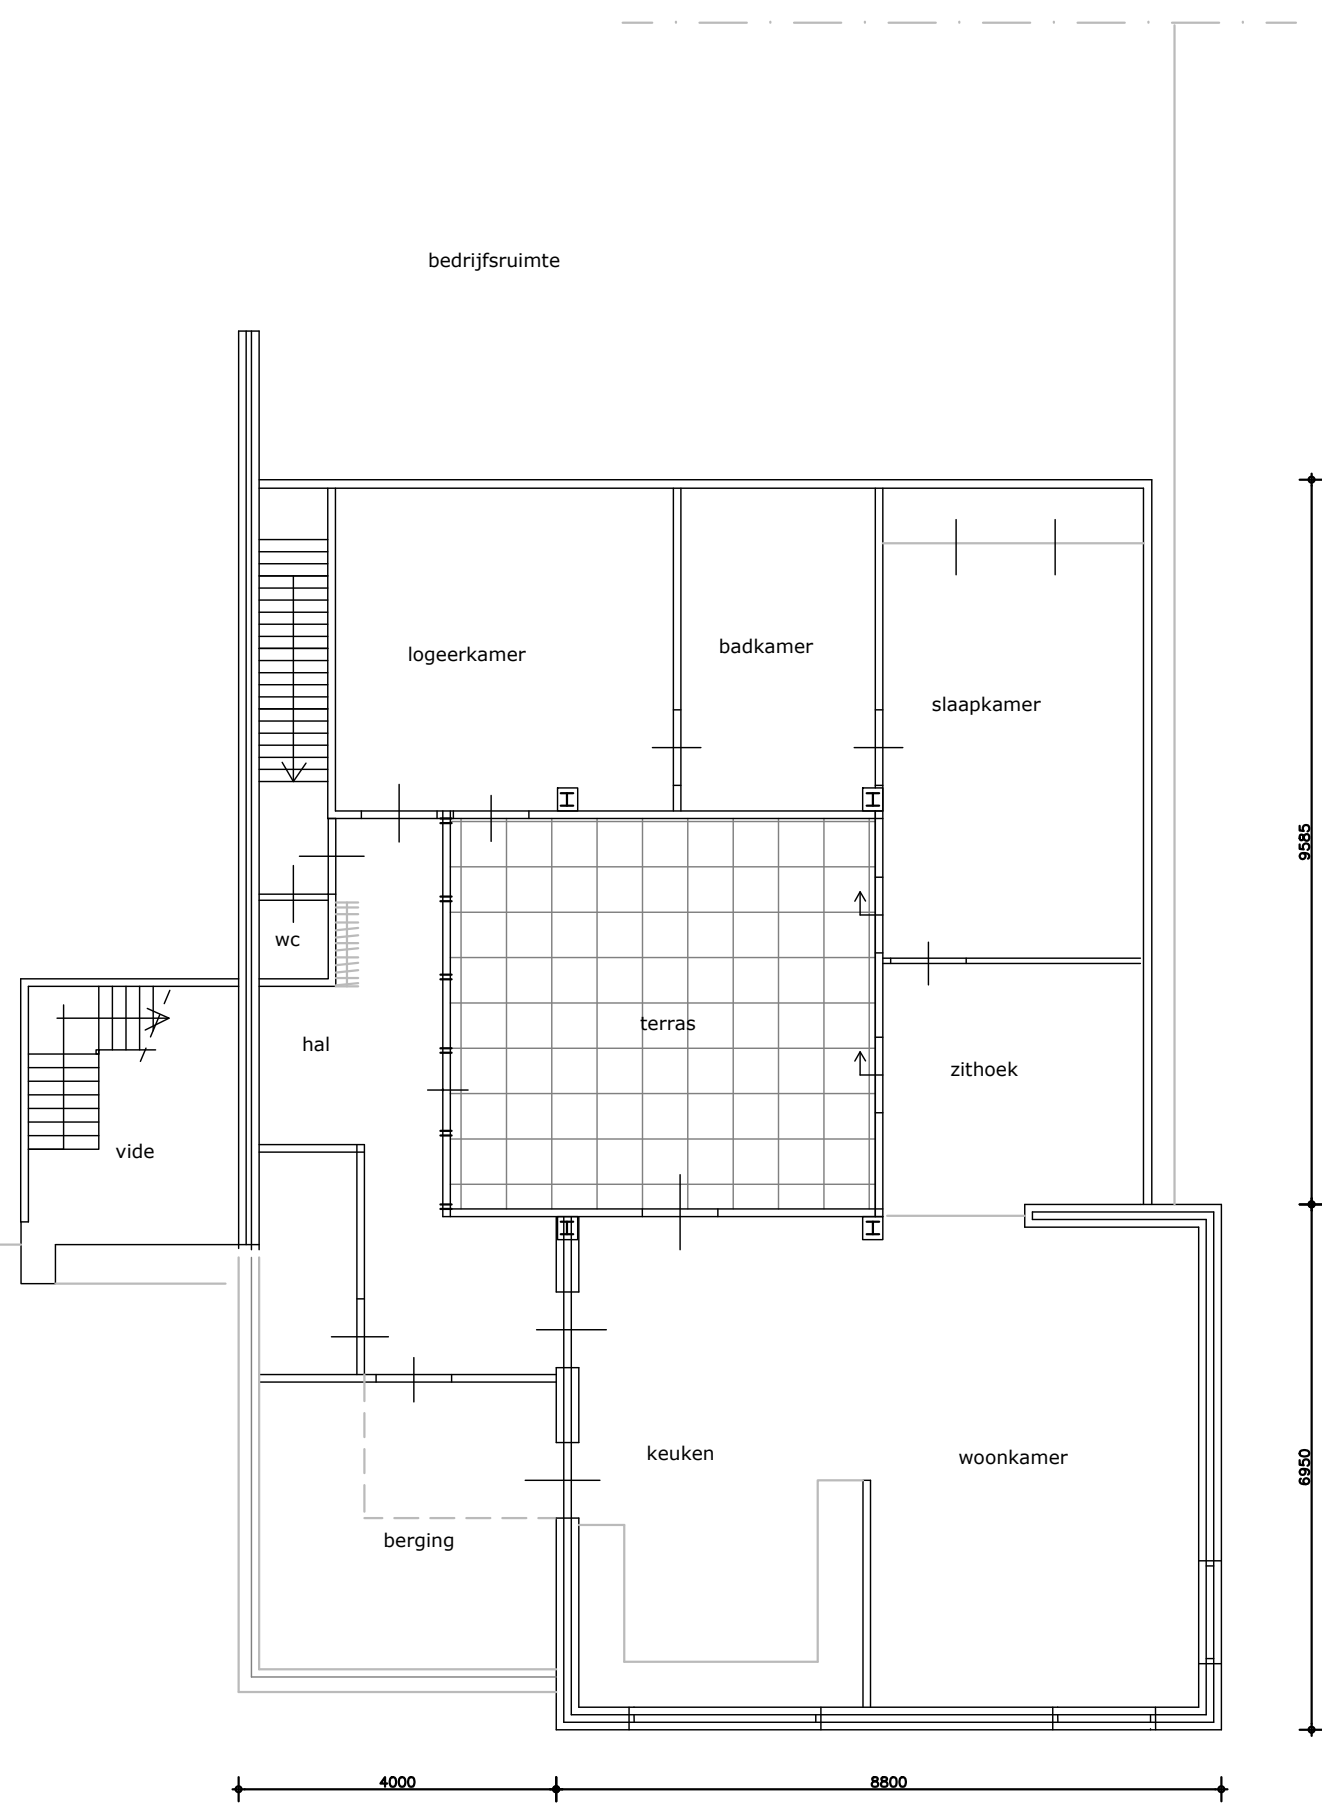

1e verdieping bestaand

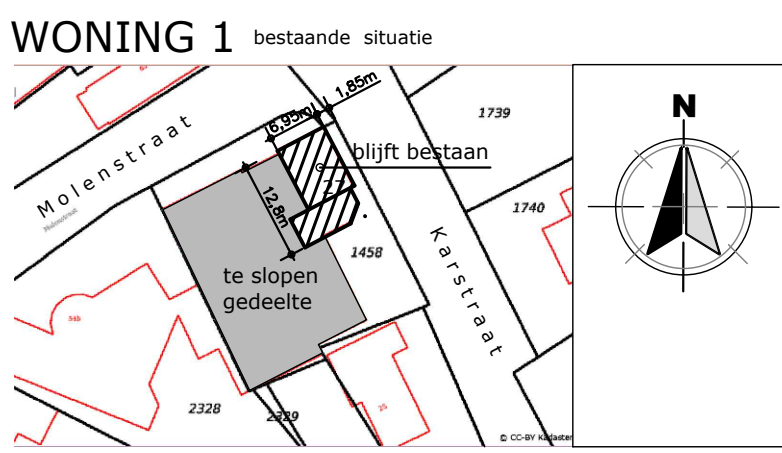

SITUATIE gem. Mill en St. Hubert Sectie G Nr. 1458 Schaal 1:1000

Project hoek Karstraat/Molenstraat Woning 1 gedeeltelijke sloop/verbouw ZIE. TEK.1 Woning 2 ZIE TEK.2. Woning 3 ZIE TEK.3.

Peelgraaf Bouwontwerp

Voor Overige: T +31 486 453850 E ar@getantrampolines.com

Ged. H. Arts






Datum: 19 aug 2019, 9 dec 2019

Formaat: A0

Schaal 1: 100

TEK nr. 1



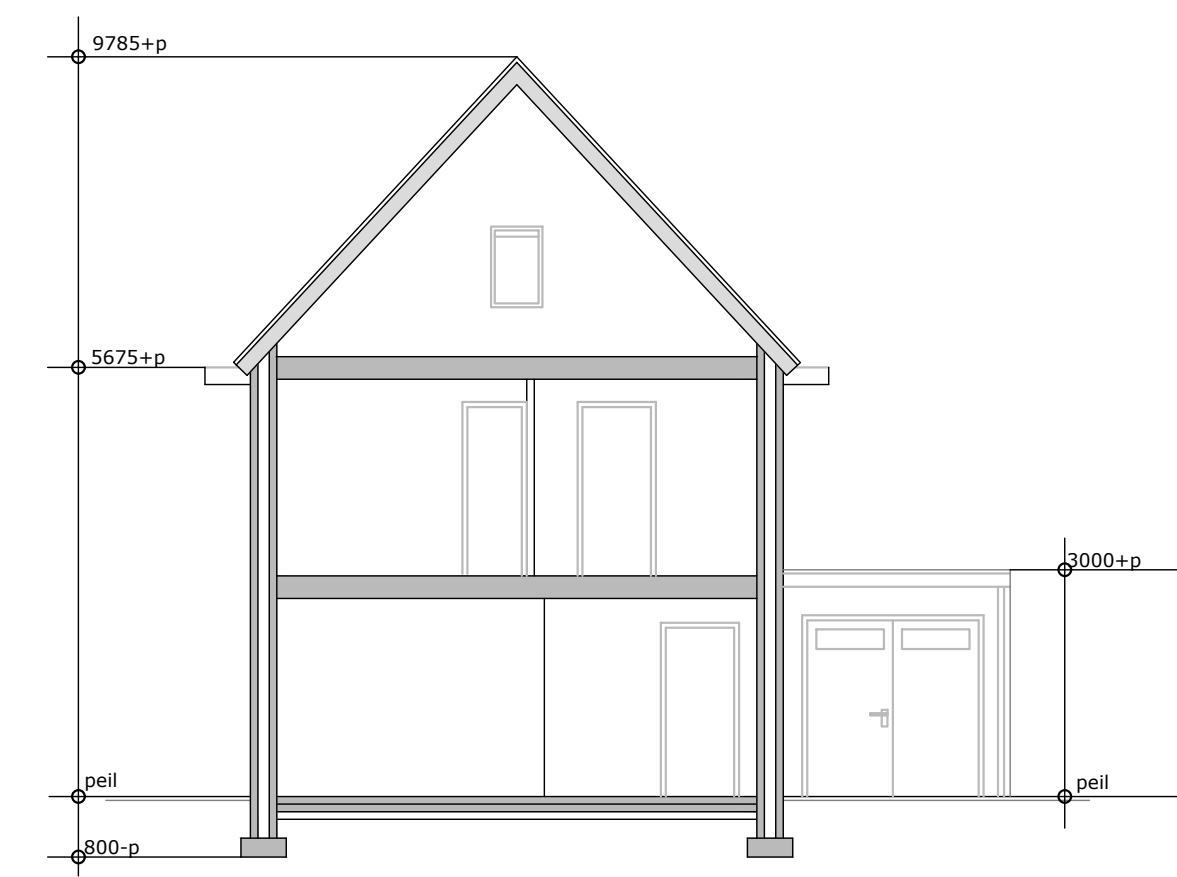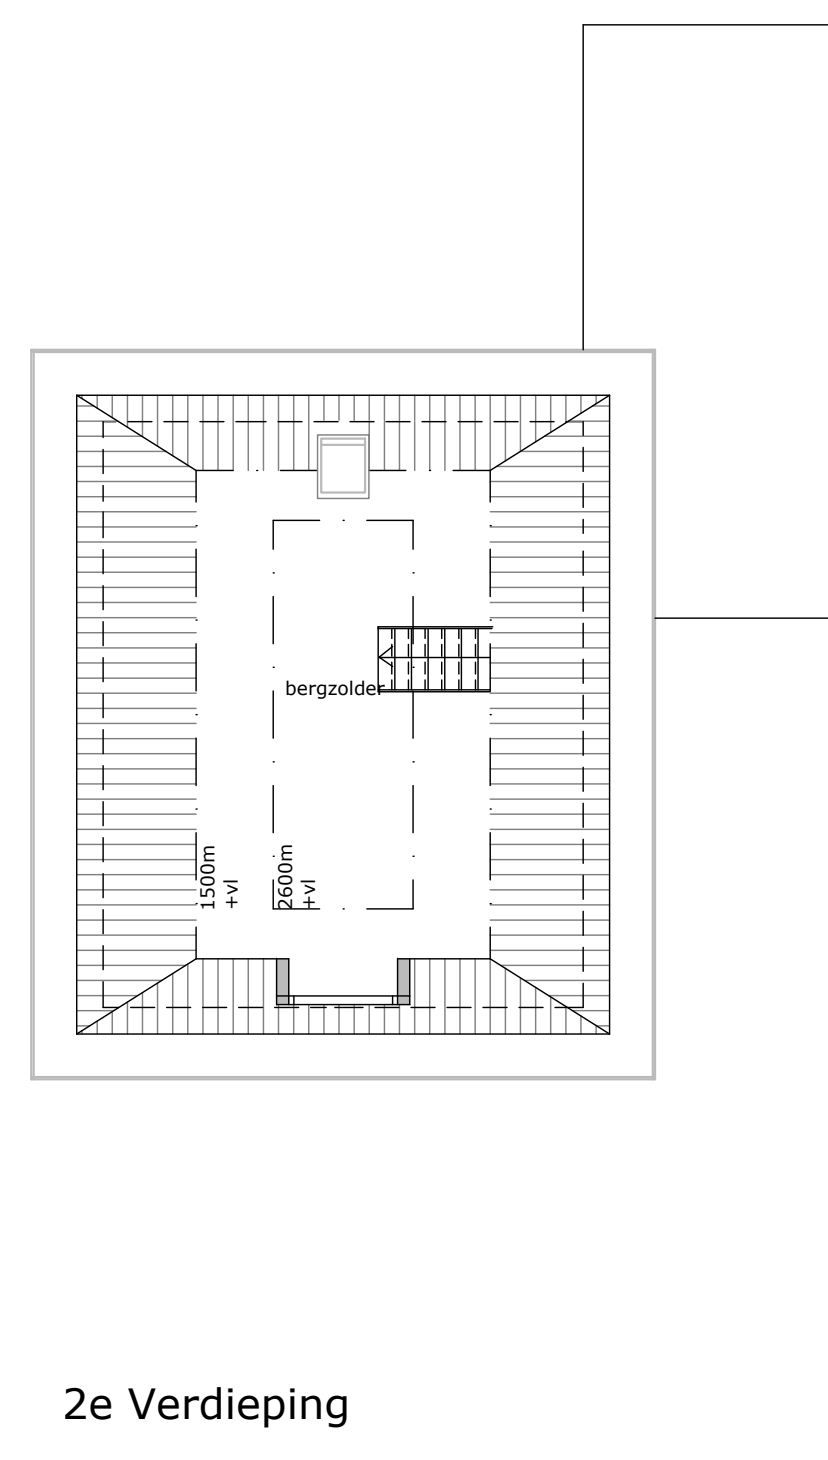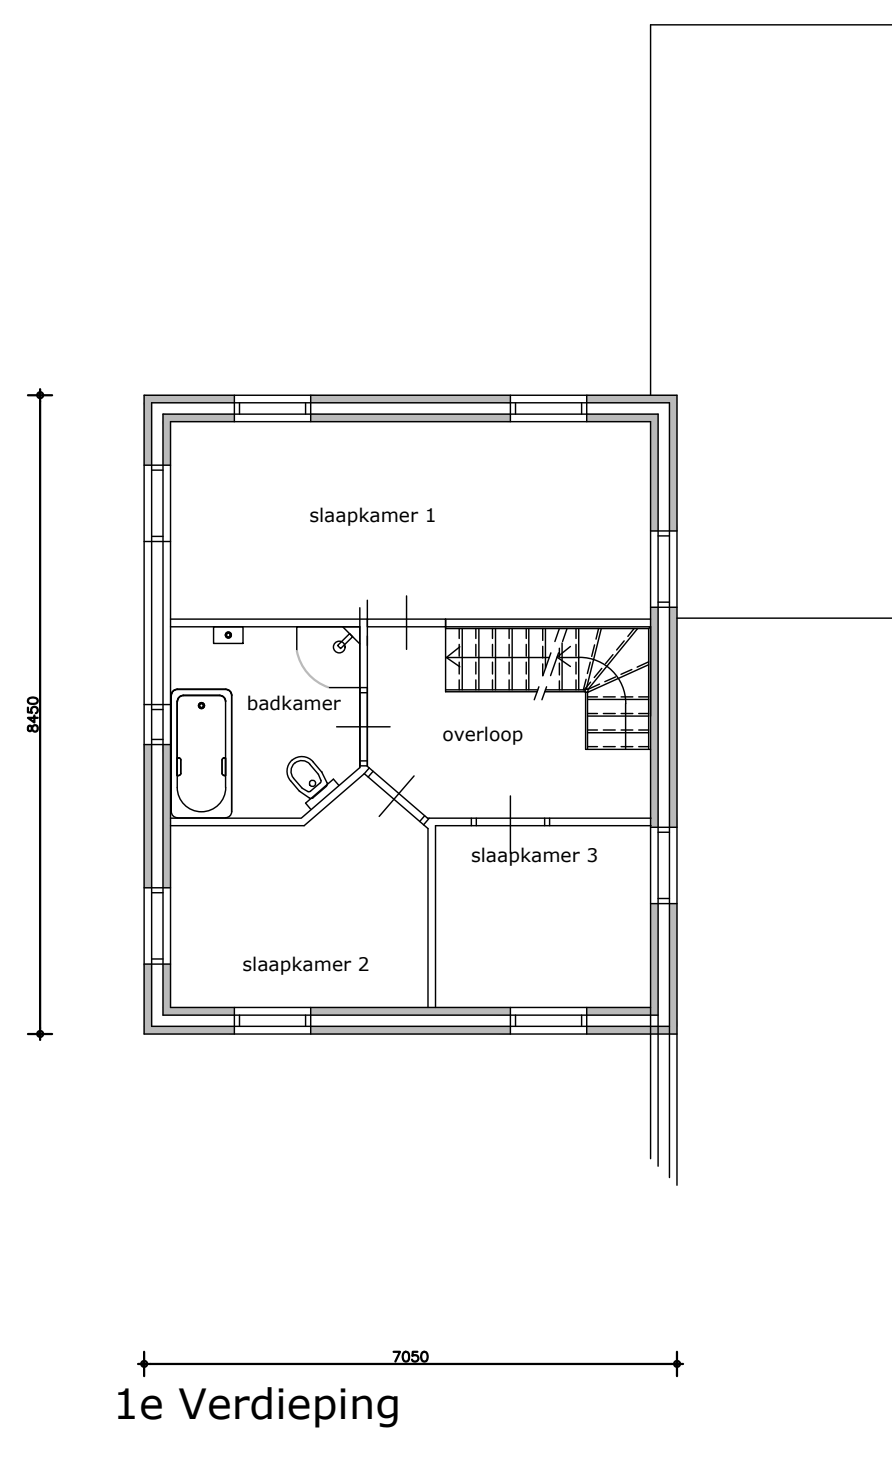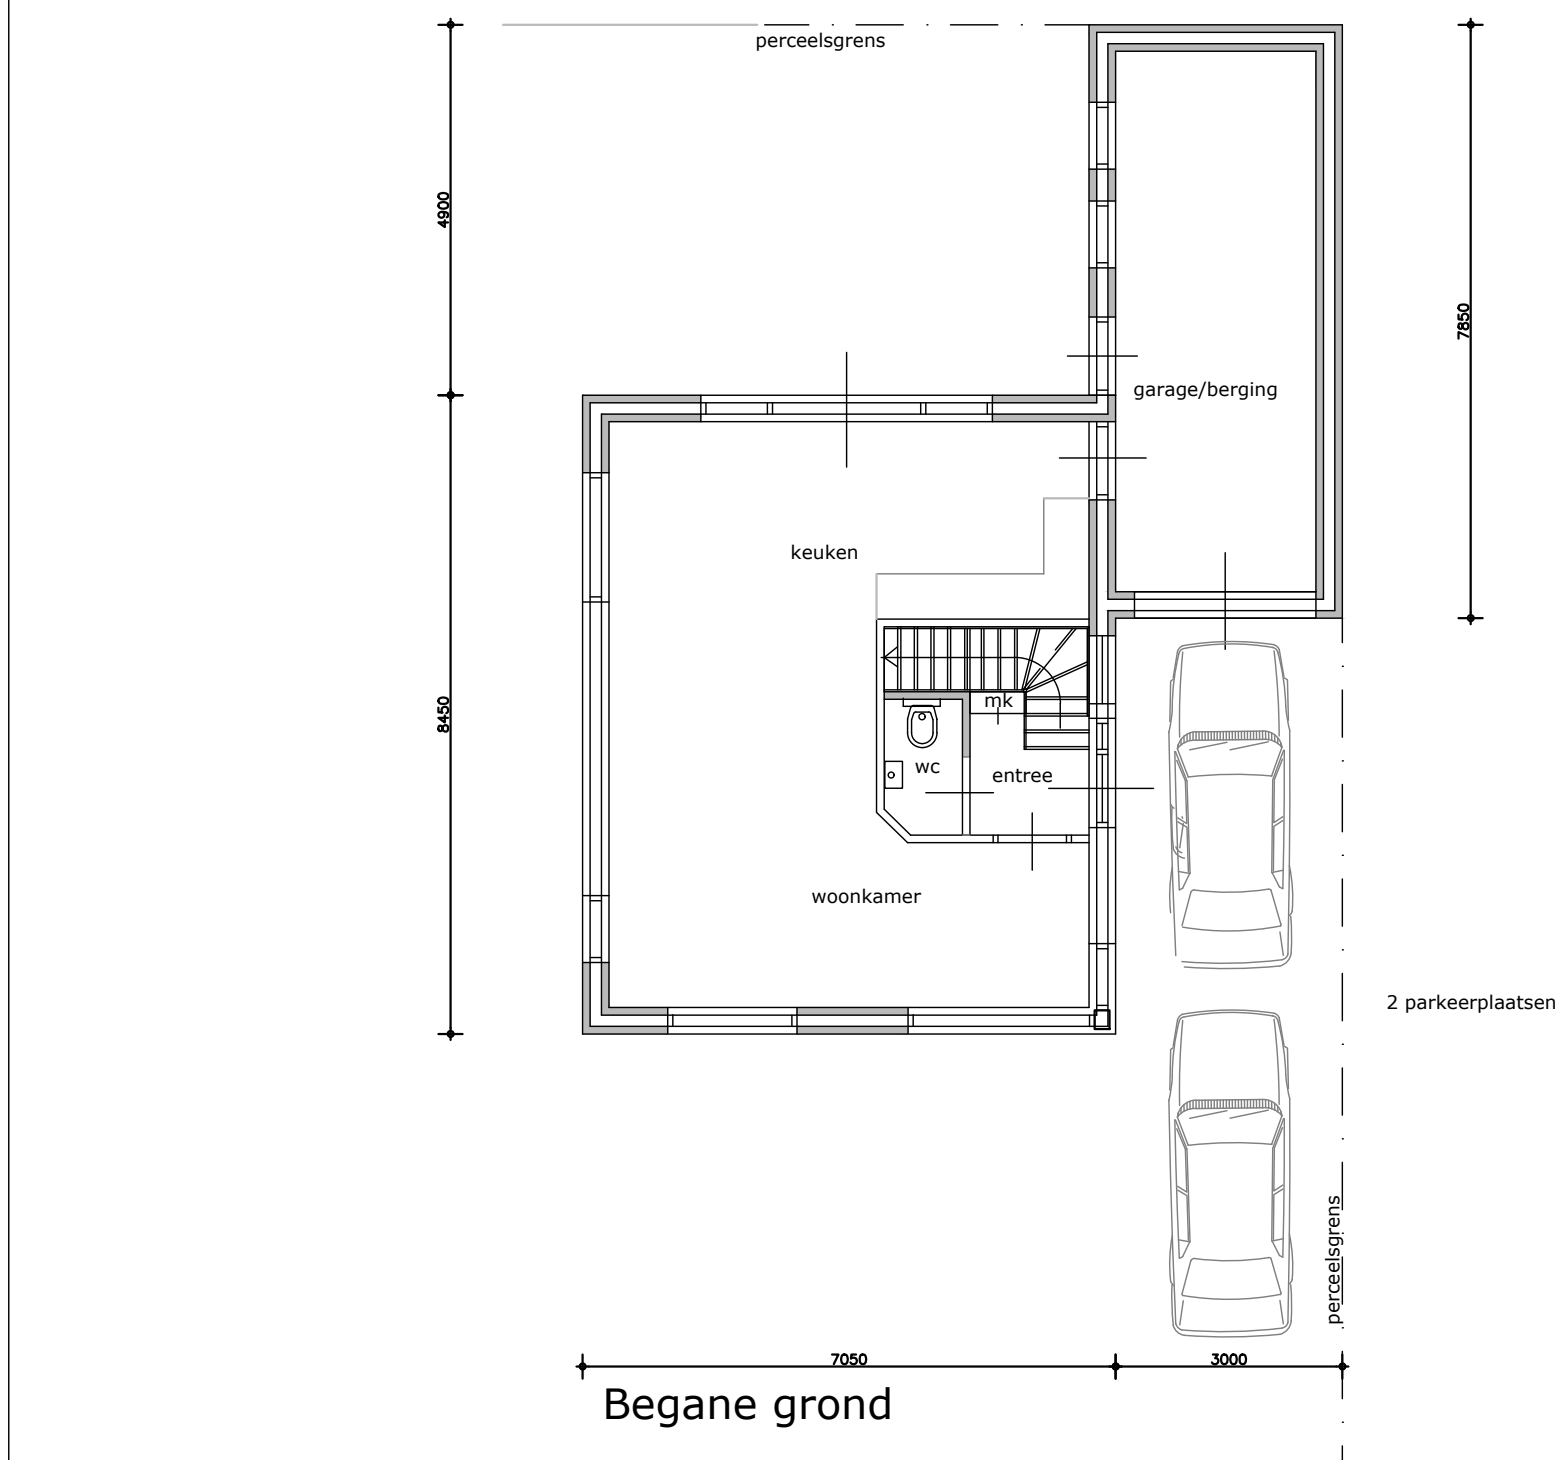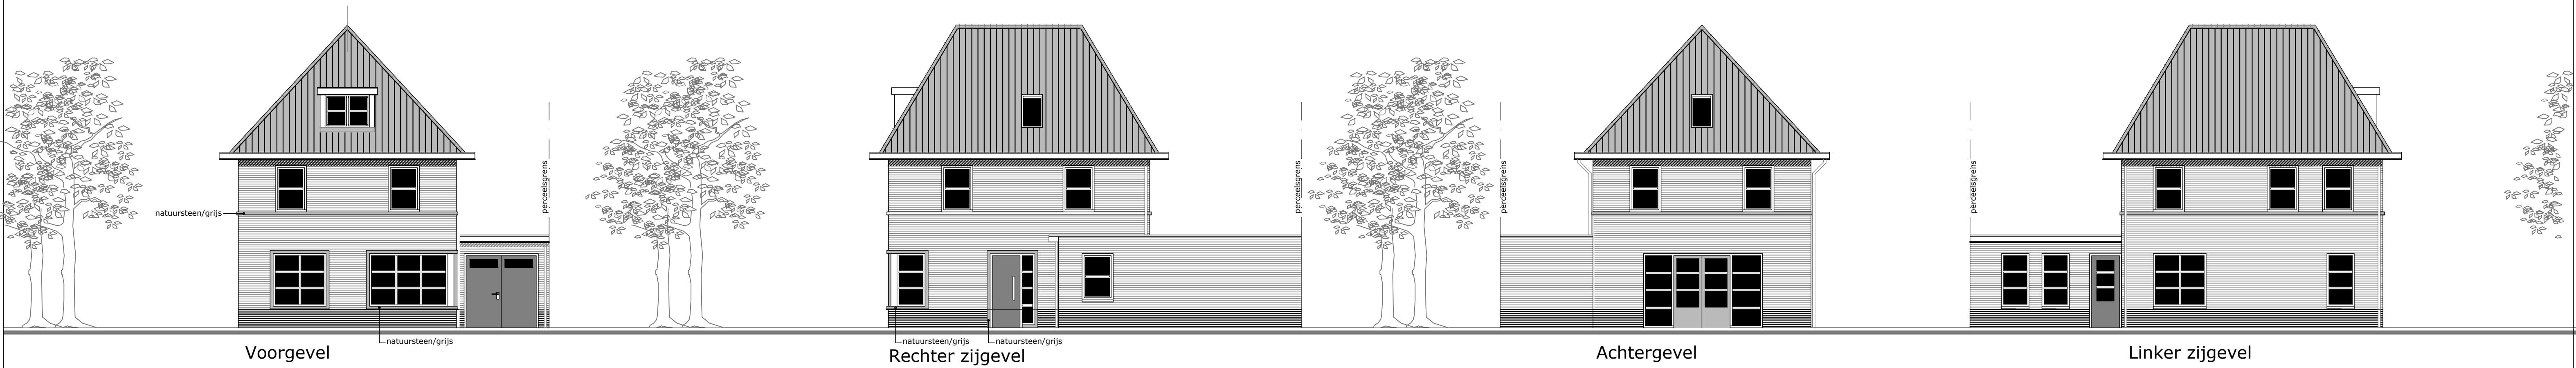

**WONING 2**

SITUATIE gem. Mill en St. Hubert  
Sectie G Nr. 1458  
Schaal 1:1000

AFMETINGEN PARKEERVAKKEN  
A 2,5x5m  
B 3x5m  
C 2,5x6m

PARKEREN KARSTRAAT 25A/27 en MOLENSTRAAT 60

- MATERIALEN / KLUIZEN**
- Gevels: baksteen bruinrood
  - Plint: idem, voegwerk antraciet
  - Voegwerk: zand/cement grijs/beige
  - Gevelbekleding: nvt
  - Borstwering: nvt
  - Raamkozijnen: hout gebr wit
  - Ramen: hout gebr wit
  - Deuren: hout grijs
  - Luiken: nvt
  - Boelboorden: hout gebr wit
  - Dakgoot: hout gebr wit
  - Dak: keram.pannen kleur: antraciet
  - Erfafscheiding: conform beeld/kwaliteitsplan

**Peelgraaf Bouwontwerp**


Voor Oventje 17a 5411 NR Zeeland (N.Br.)  
T: 0486 453850 info@peelgraaf.nl www.peelgraafbouwontwerp.nl

**Schetsplan woning 2**  
**Karstraat 25a te Mill**  
**Opdrachtg.:Dhr. A.Verhoeven**

T 06 53367241 E ari@etantrampolines.com

Schaal 1: 100  
Get. H. Arts  
Datum: 19 aug 2019, 9 dec 2019  
Formaat: A1

**TEK nr. 2**

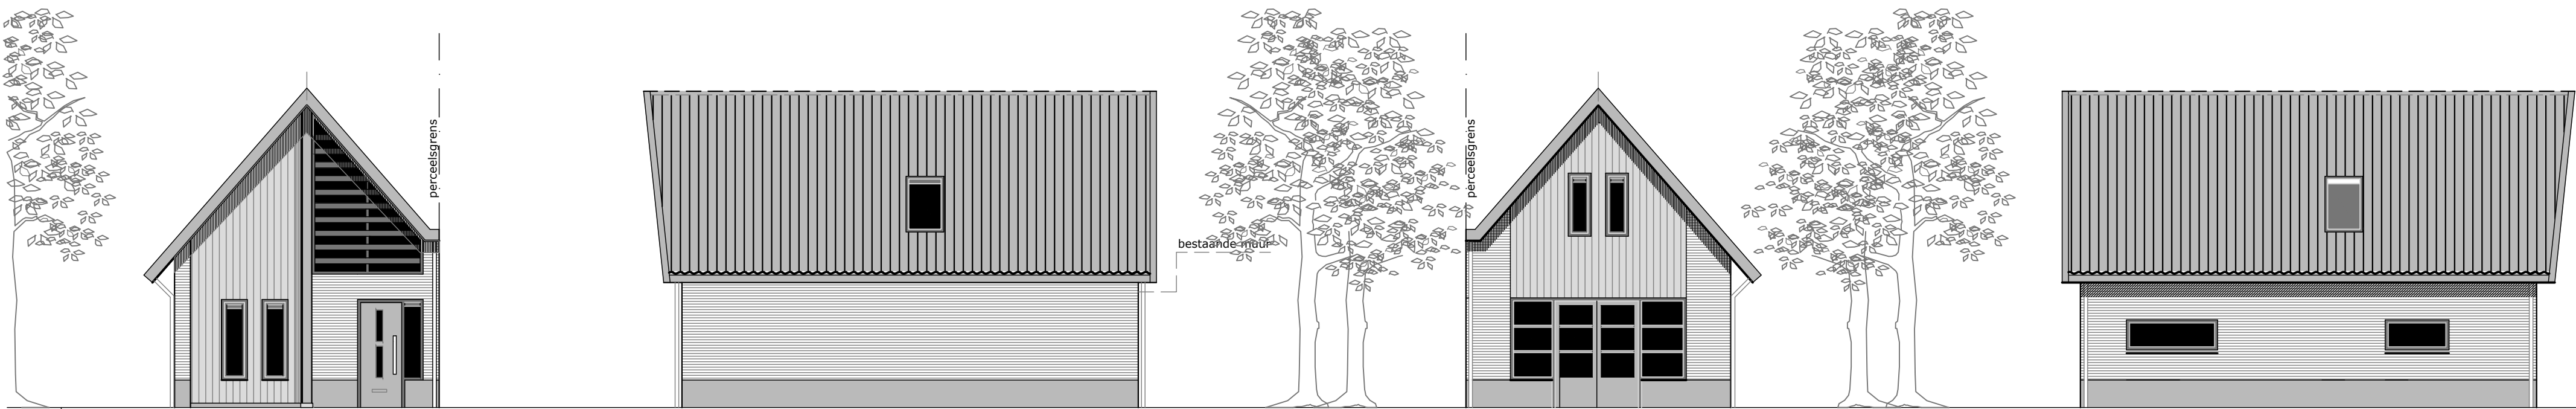


Voorgevel


Rechter zijgevel

Achtergevel


Linker zijgevel

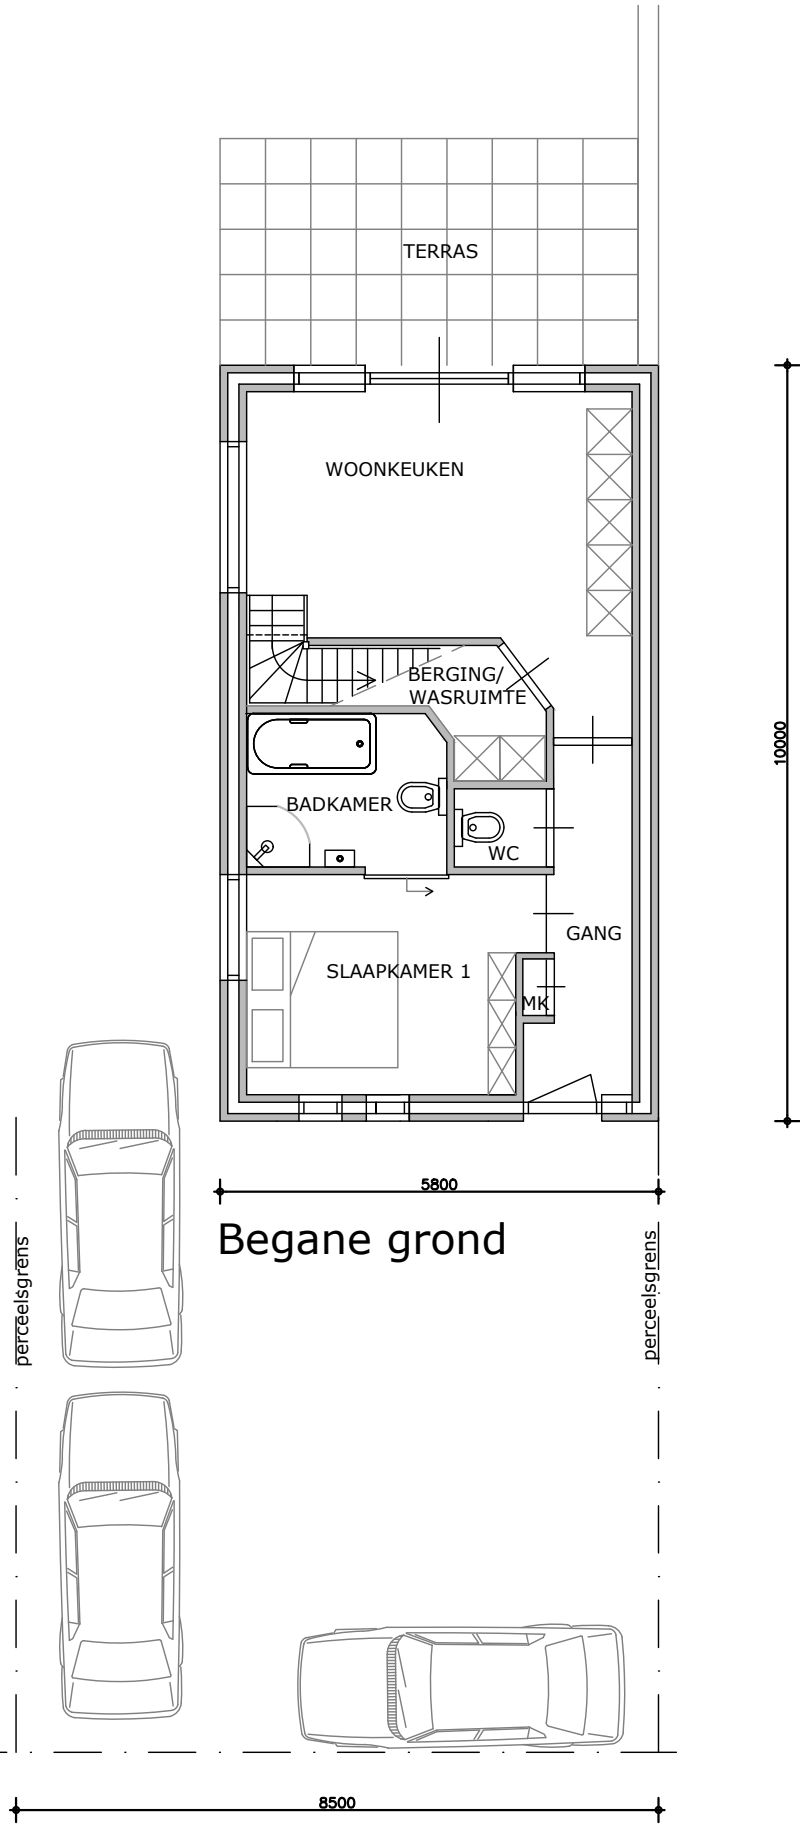

Begane grond

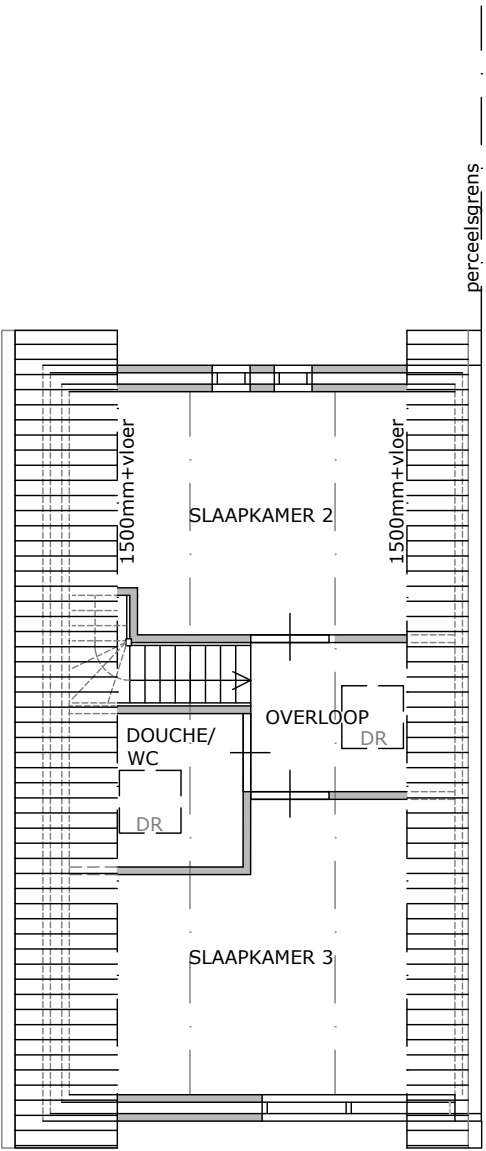

Verdieping

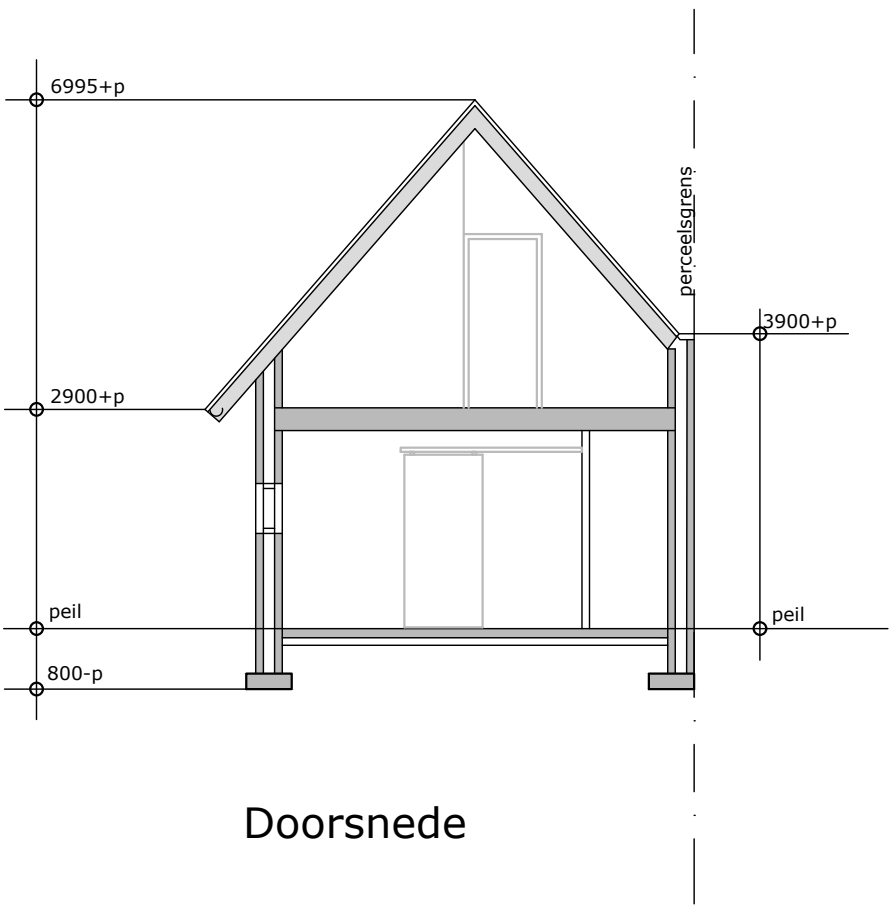

Doorsnede

WONING 3



SITUATIE gem. Mill en  
St. Hubert Sectie G  
Nr. 1458  
Schaal 1:1000

| MATERIALEN / KLEUREN                          |
|-----------------------------------------------|
| -Gevels: baksteen, bruin/grijs                |
| -Plint: zand/cement, donkergrijs              |
| -Voegwerk: zand/cement, grijs                 |
| -Gevelbekleding: hout, naturel                |
| -Borstwering: nvt                             |
| -Raamkozijnen: hout, antraciet                |
| -Ramen: hout, antraciet                       |
| -Deuren: hout, grijs                          |
| -Luiken: nvt                                  |
| -Boelboorden: zink, antraciet                 |
| -Dakgoot: zink, antraciet                     |
| -Dak: keram.pannen kleur: antraciet           |
| -Erfafscheiding: conform beeld/kwaliteitsplan |
| -Shutter in voorgevel: aluminium, antraciet   |
| -Kolom voorgevel: hout, naturel               |

**Peelgraaf** Bouwontwerp

Voor Oventje 17a 5411 NR Zeeland (N.Br.)  
T: 0486 453850 info@peelgraaf.nl www.peelgraafbouwontwerp.nl

Schetsplan woning 3  
Molenstraat 60 te Mill  
Opdrachtg.:Dhr. A.Verhoeven

T 06 53367241 E ari@etantrampolines.com

Schaal 1: 100  
Get. H. Arts  
Datum: 19 aug 2019, 9 dec 2019  
Formaat: A2

TEK nr. 3







Straatbeeld Molenstraat gewijzigd



Straatbeeld Molenstraat bestaand