

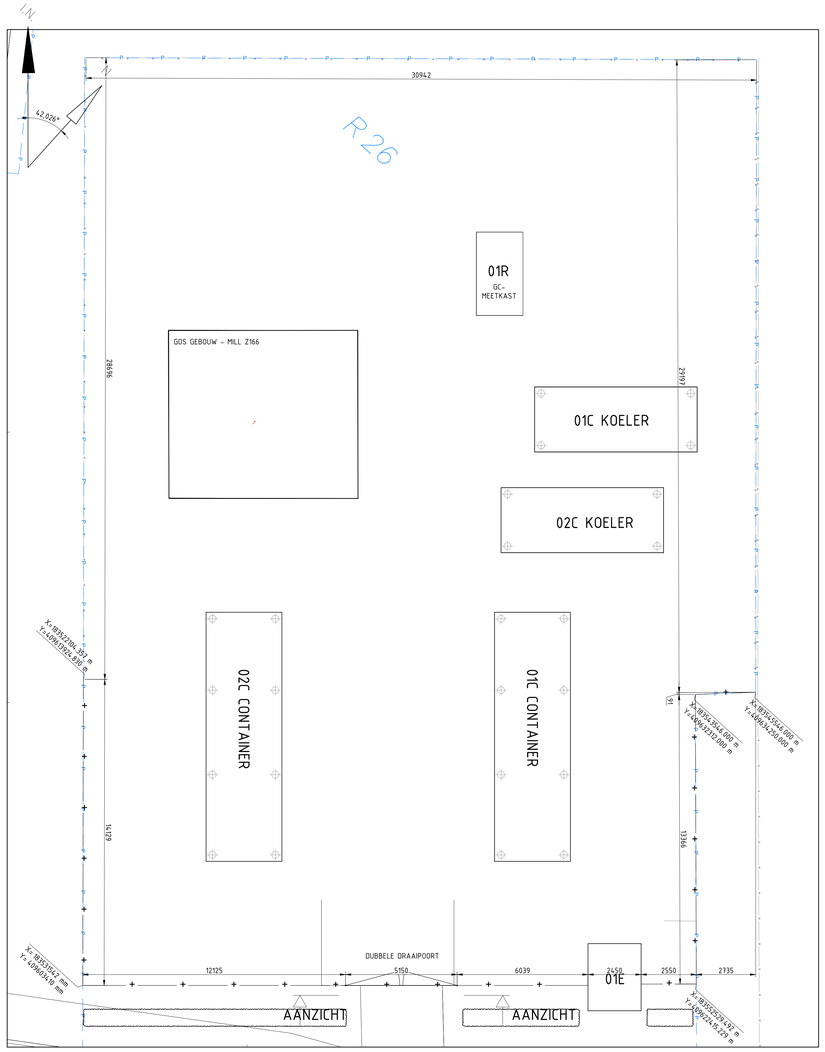


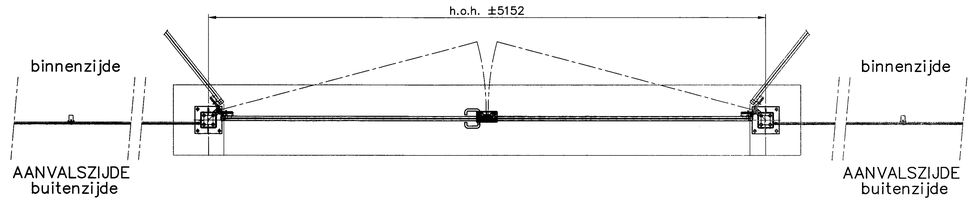

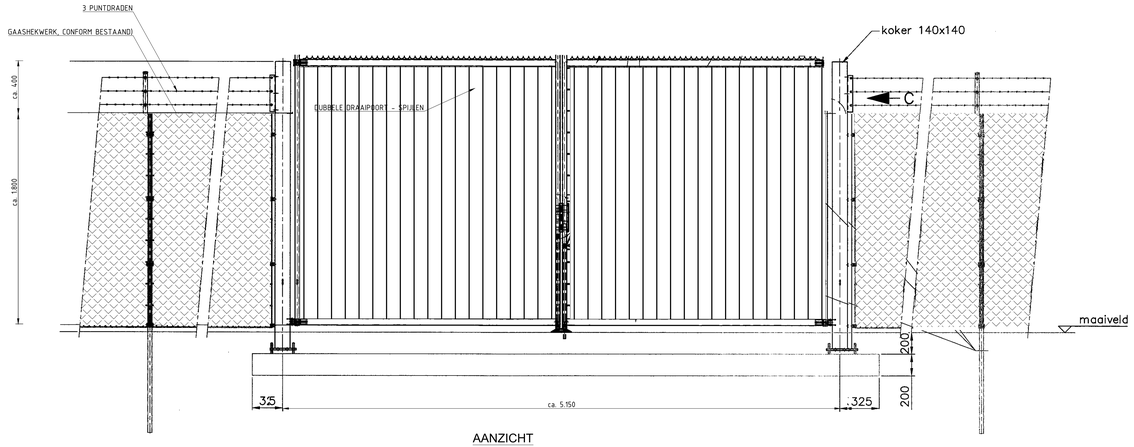

AANZICHT
schaal 1:20

- BESTAAND GAASHEKWERK 1.8m. HOOG MET OVERKLIMBEVEILIGING. KLEUR: GRIJS
- GAASHEKWERK MINIMAAL 1.8m. HOOG MET OVERKLIMBEVEILIGING. KLEUR: GRIJS ALS BESTAAND
- DUBBELE DRAAIPOORT (DAGMAAT 5m. KLEUR: GRIJS ALS BESTAAND)
- KADASTRALE GRENS

TITEL
AANVRAAG OMGEVINGSVERGUNNING — OMGEVINGSPLANACTIVITEIT

SITUATIE NIEUW - HEKWERKEN — MGGB MILL

STATUS	GETEKEND: A. TEERLING	AFD. KH	© 2026 N.V. NEDERLANDSE GASUNIE		
	GECONTROLEERD DOOR: S. VAN STEEN	AFD. KH	OPDRACHTNR. WIJZIGING: -	GETEKEND BIJ: KH ENGINEERING	
	VOOR AKKOORD: E. BERKEDAM	AFD. WPE	ZAAK: - SCHAAL: 1:100	DATUM 'N UITGAVE: 11-08-2026	DATUM WIJZIGING: -
PROJECT NUMMER: E.000171.40	CATEGORIE: L	VARIGHEID TEK. SCHET: 1	R & O: 123	FORMAAT: NEE	NOG NIET
gasunie	PUBLICATIEVELDEN CODE: -	MEDIUM: -	A0	A-304-0-A0-000-002	0

ALLEEN WIJZIGEN VIA PLANTED
TEK: MR A-304-0-A0-000-002_00 - native