


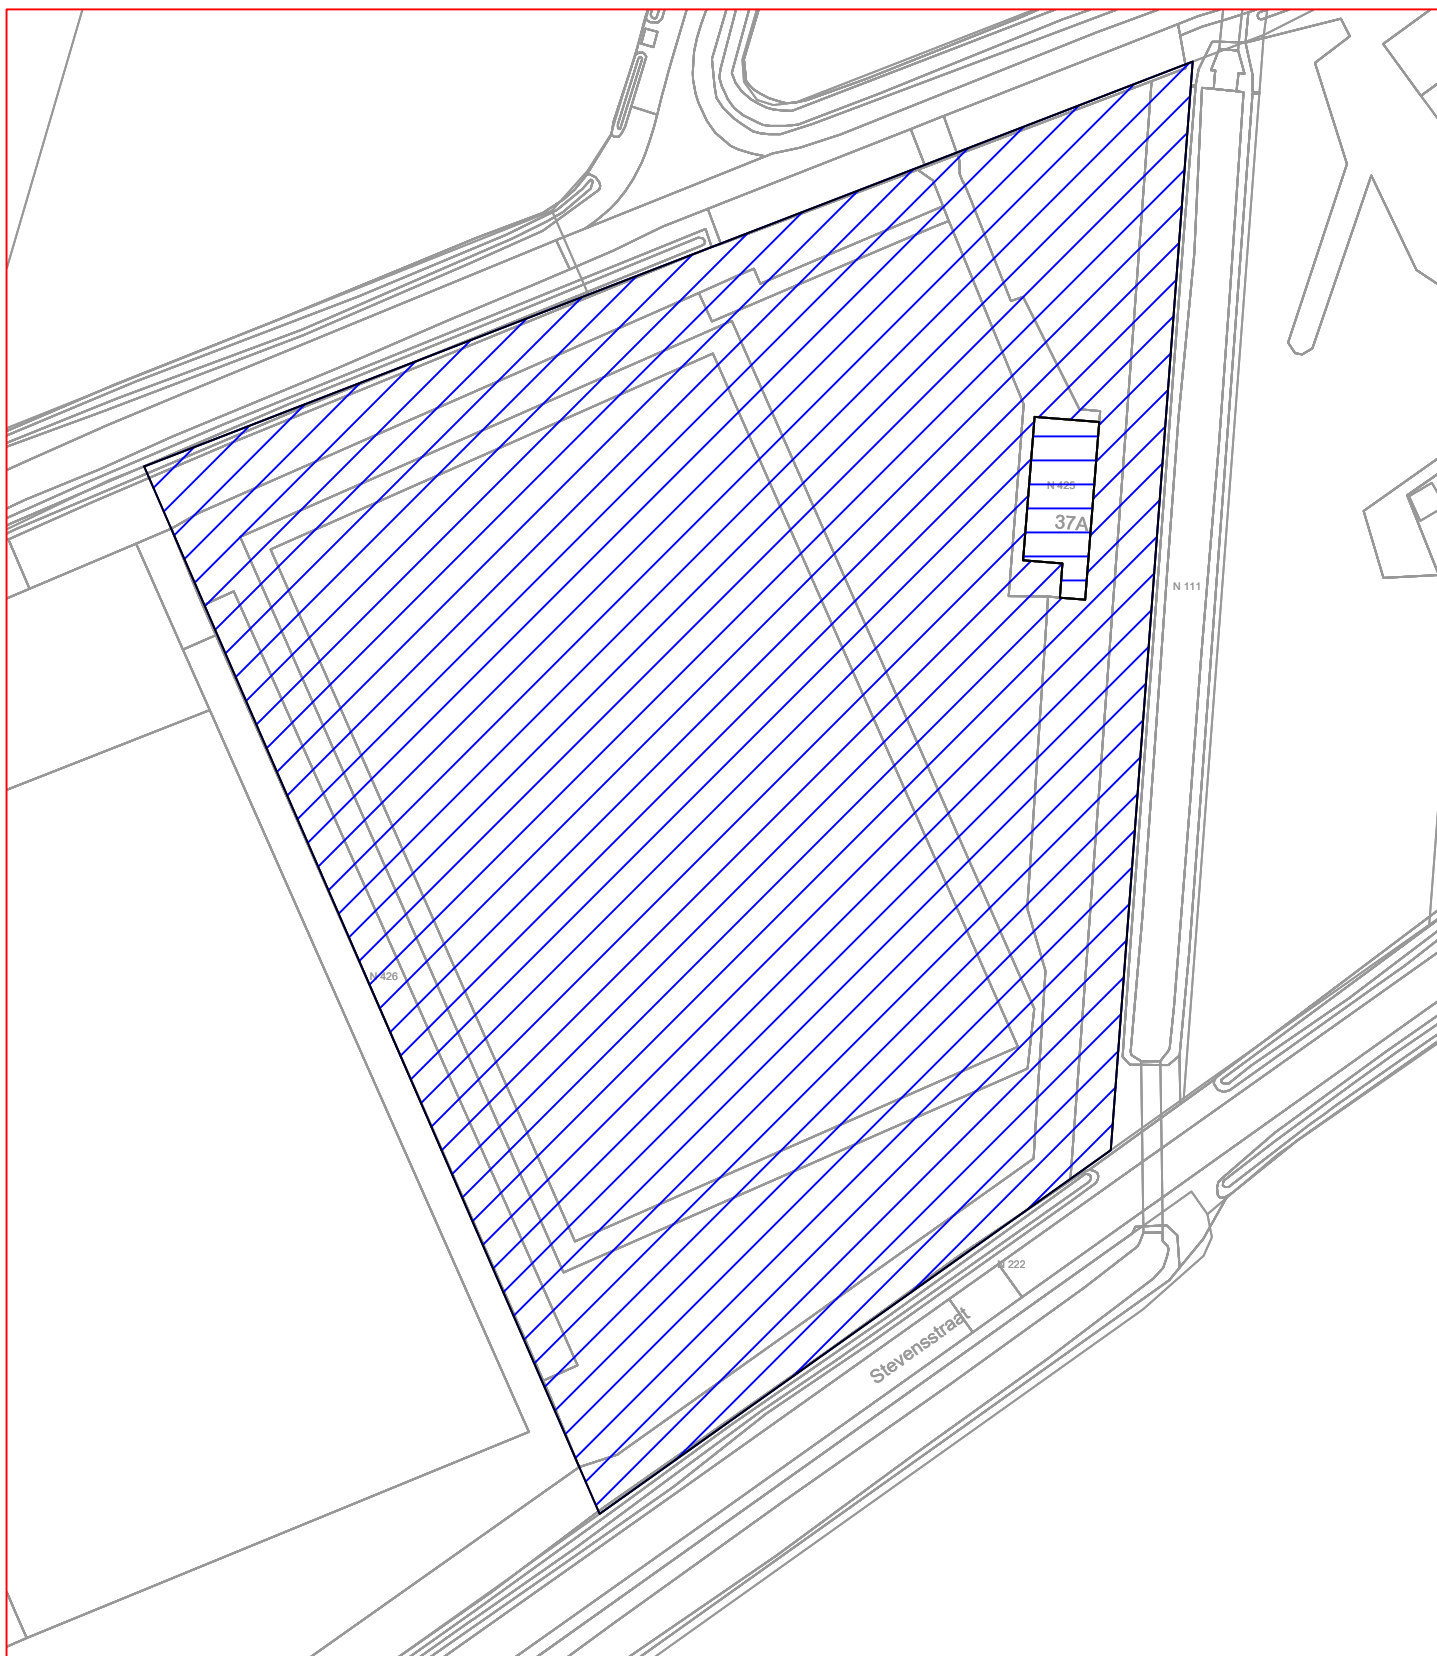

Legenda

Ondergronden



Kadastrale & topografische ondergrond

Aanduidingen



~15646m² uit perceel OLO00 N 426 ged.



179m² uit perceel OLO00 N 425



Project:

Privatisering van Sportparken

Onderdeel:

Voetbalvereniging Westerbeekse boys

Getekend:

DR (SH)

Datum:

24-03-26

Formaat:

A4

Status:

Concept

Tekeningnummer:

2026-013

Blad:

1 van 1

Schaal:

1:1000

Versie:

1



Bezoekadres:
Raadhuisplein 1
5831 JX Boxmeer

Postadres:
Postbus 177
5830 AD Boxmeer

Telefoon : 0485-854000

E-mail: gemeente@landvancuijk.nl