


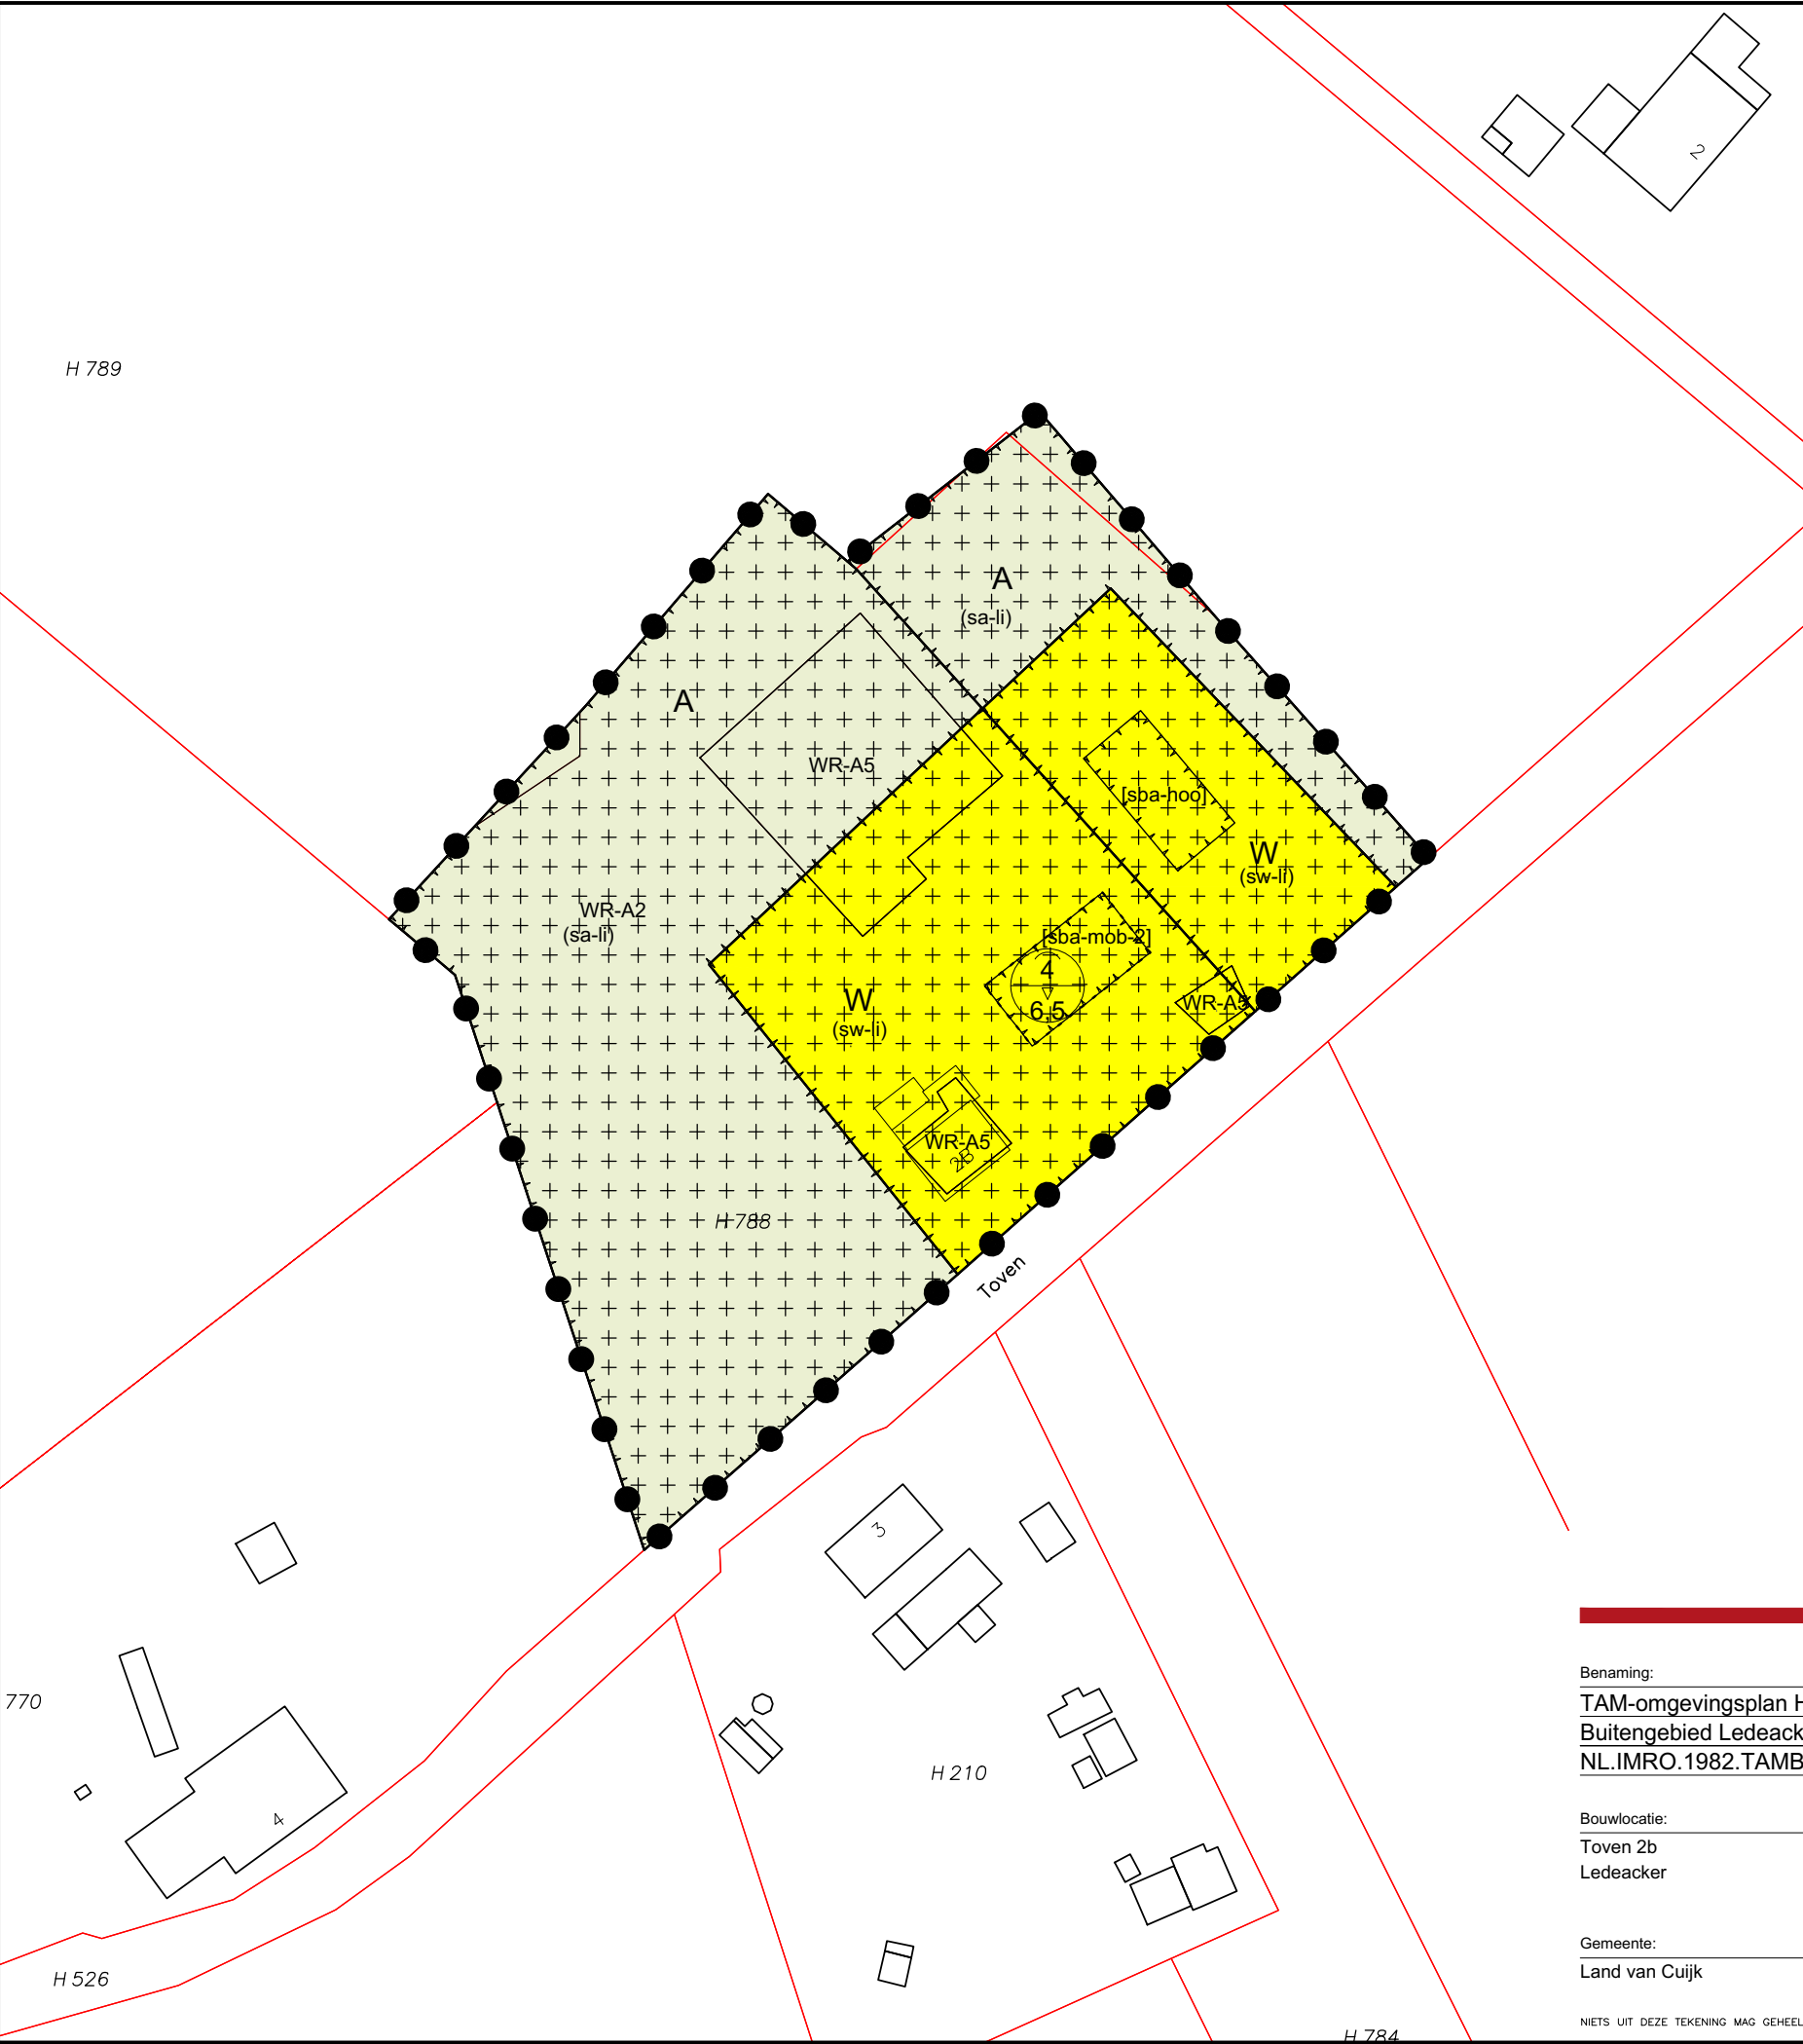

Plangebied

TAM-omgevingsplan Hoofdstuk 22d Buitengebied Ledeacker, Toven 2B transformatie agrarisch naar wonen

Funcities

A

Agrarisch

W

Wonen

Waarden

WR-A2

Waarde - Archeologie 2

WR-A5

Waarde - Archeologie 5

Funciteaanduidingen

(sa-li)

specifieke vorm van agrarisch - landschappelijke inpassing

(sw-li)

specifieke vorm van wonen - landschappelijke inpassing

Bouwaanduidingen

[sba-hoo]

specifieke bouwaanduiding - hoofdgebouw

[sba-mob-2]

specifieke bouwaanduiding - maximum oppervlakte bijgebouwen - 200m2

Maatvoeringen

4

6,5

maximum goothoogte (m)
maximum bouwhoogte (m)

Situatie

Kadastrale gemeente : Wonroij

Sectie : H

Nummer : 788

Schaal : 1 : 1000

Benaming:

TAM-omgevingsplan Hoofdstuk 22d
Buitengebied Ledeacker, Toven 2B transformatie agrarisch naar wonen
NL.IMRO.1982.TAMBuLeToven2B-ON01

Bouwlocatie:

Toven 2b
Ledeacker

Gemeente:

Land van Cuijk

DLV Advies

Postbus 546

7400 AM Deventer

Telefoon: 0570-501500

E-mail: info.bmt@dlvadvis.nl

Projectleider: [redacted]

Telefoon: [redacted]

E-mail: [redacted]

Planstatus:

Ontwerp

Datum voorontwerp:

01-05-2025

Datum ontwerp:

09-03-2026

Datum vastgesteld:

Klantnummer:

330411

Werknummer:

B240202-31

Blad:

P10

Schaal:

1 : 1000

Formaat:

A3

www.dlvadvies.nl

DLV

ADVIES

&RESULTAAT

NIETS UIT DEZE TEKENING MAG GEHEEL OF GEDEELTELIJK WORDEN OVERGENOMEN EN VERMENIGVULDIGD ZONDER VOORAFGAANDE SCHRIFTELIJKE TOESTEMMING © COPYRIGHT 2015 DLV BOUW, MILIEU EN TECHNIEK BV