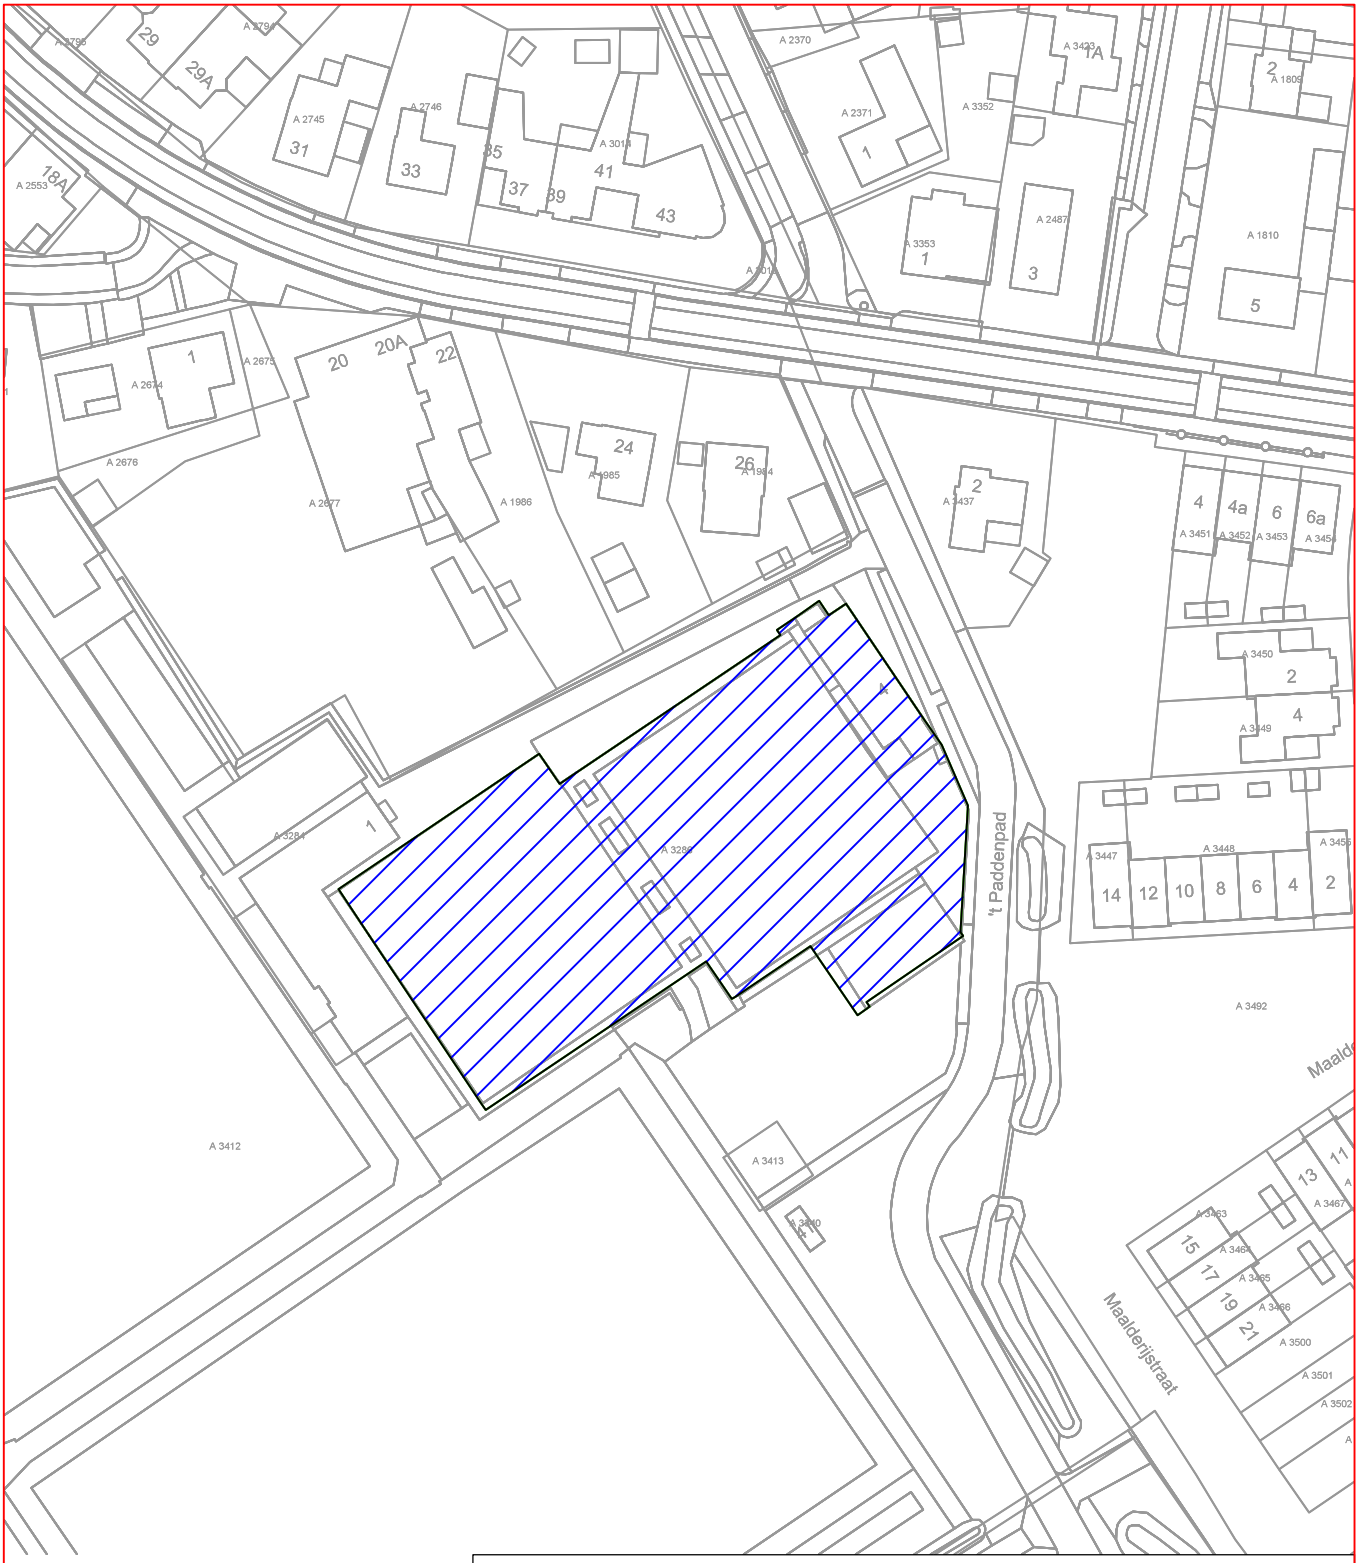


Legenda

Ondergronden

Kadastrale & topografische ondergrond

Aanduidingen

3320m2 uit perceel WRJ00 A 3286

Project:

Privatisering van Sportparken

Onderdeel:

Tennisvereniging de Raam, Wanroij

Getekend:	Datum:	Formaat:	Status:
DR (SH)	23-01-26	A4	Concept
Tekeningnummer:	**Blad:**	**Schaal:**	**Versie:**
2026-012	1 van 1	1:1000	1

Bezoekadres: Raadhuisplein 1 5831 JX Boxmeer
Postadres: Postbus 177 5830 AD Boxmeer
Telefoon : 0485-854000
E-mail: gemeente@landvancuijk.nl

2026-012.dwg