



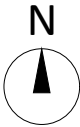

OMGEVING | GEBOUW | INTERIEUR
www.platformmallround.nl

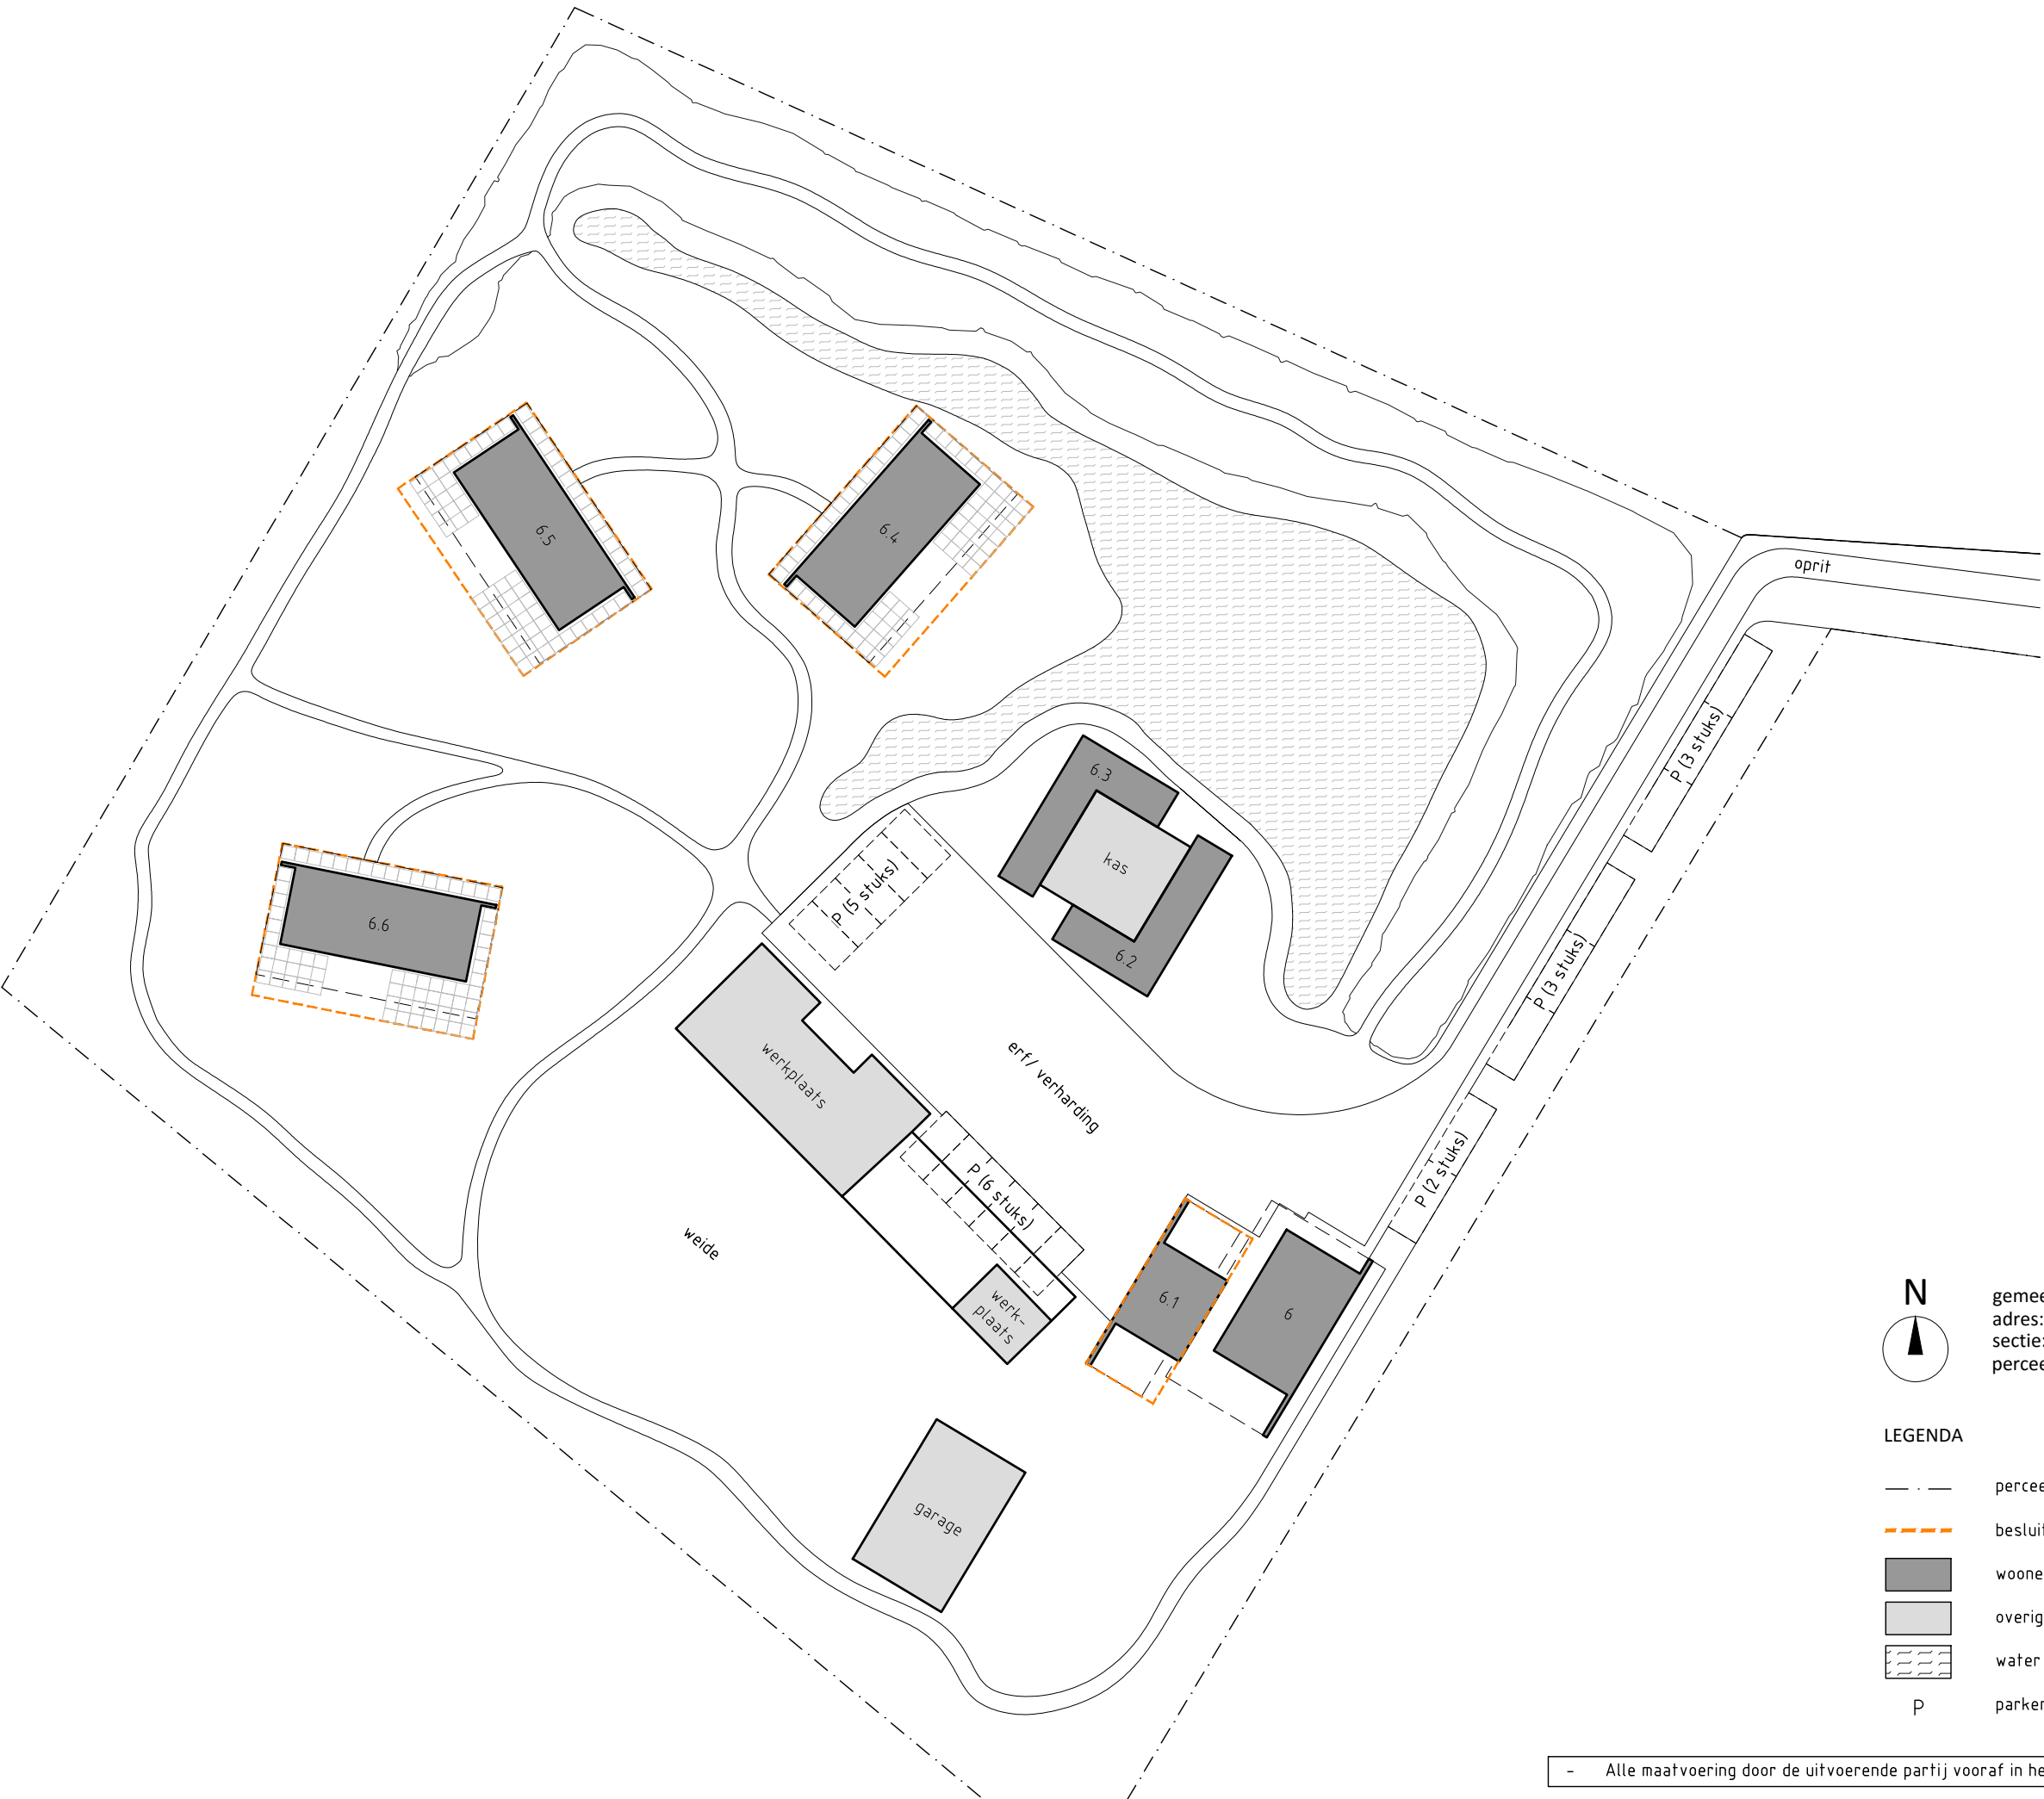

gemeente: Land van Cuijk
adres: Grensweg 6
sectie: R
perceelnr.(s): 82

LEGENDA

- perceelgrens
- besluitvlak
- wooneenheden
- overige gebruiksfunctie
- water
- P parkeren (totaal 19 stuks)

project RECREA-ART-PARK GRENSWEG 6
BEERS

onderdeel SITUATIETEKENING

fase GEBRUIK
referentie BEERS 0001 CAD SITUATIETEKENING

03 JUNI 2026
A3
1:500

001

- Alle maatvoering door de uitvoerende partij vooraf in het werk te controleren