


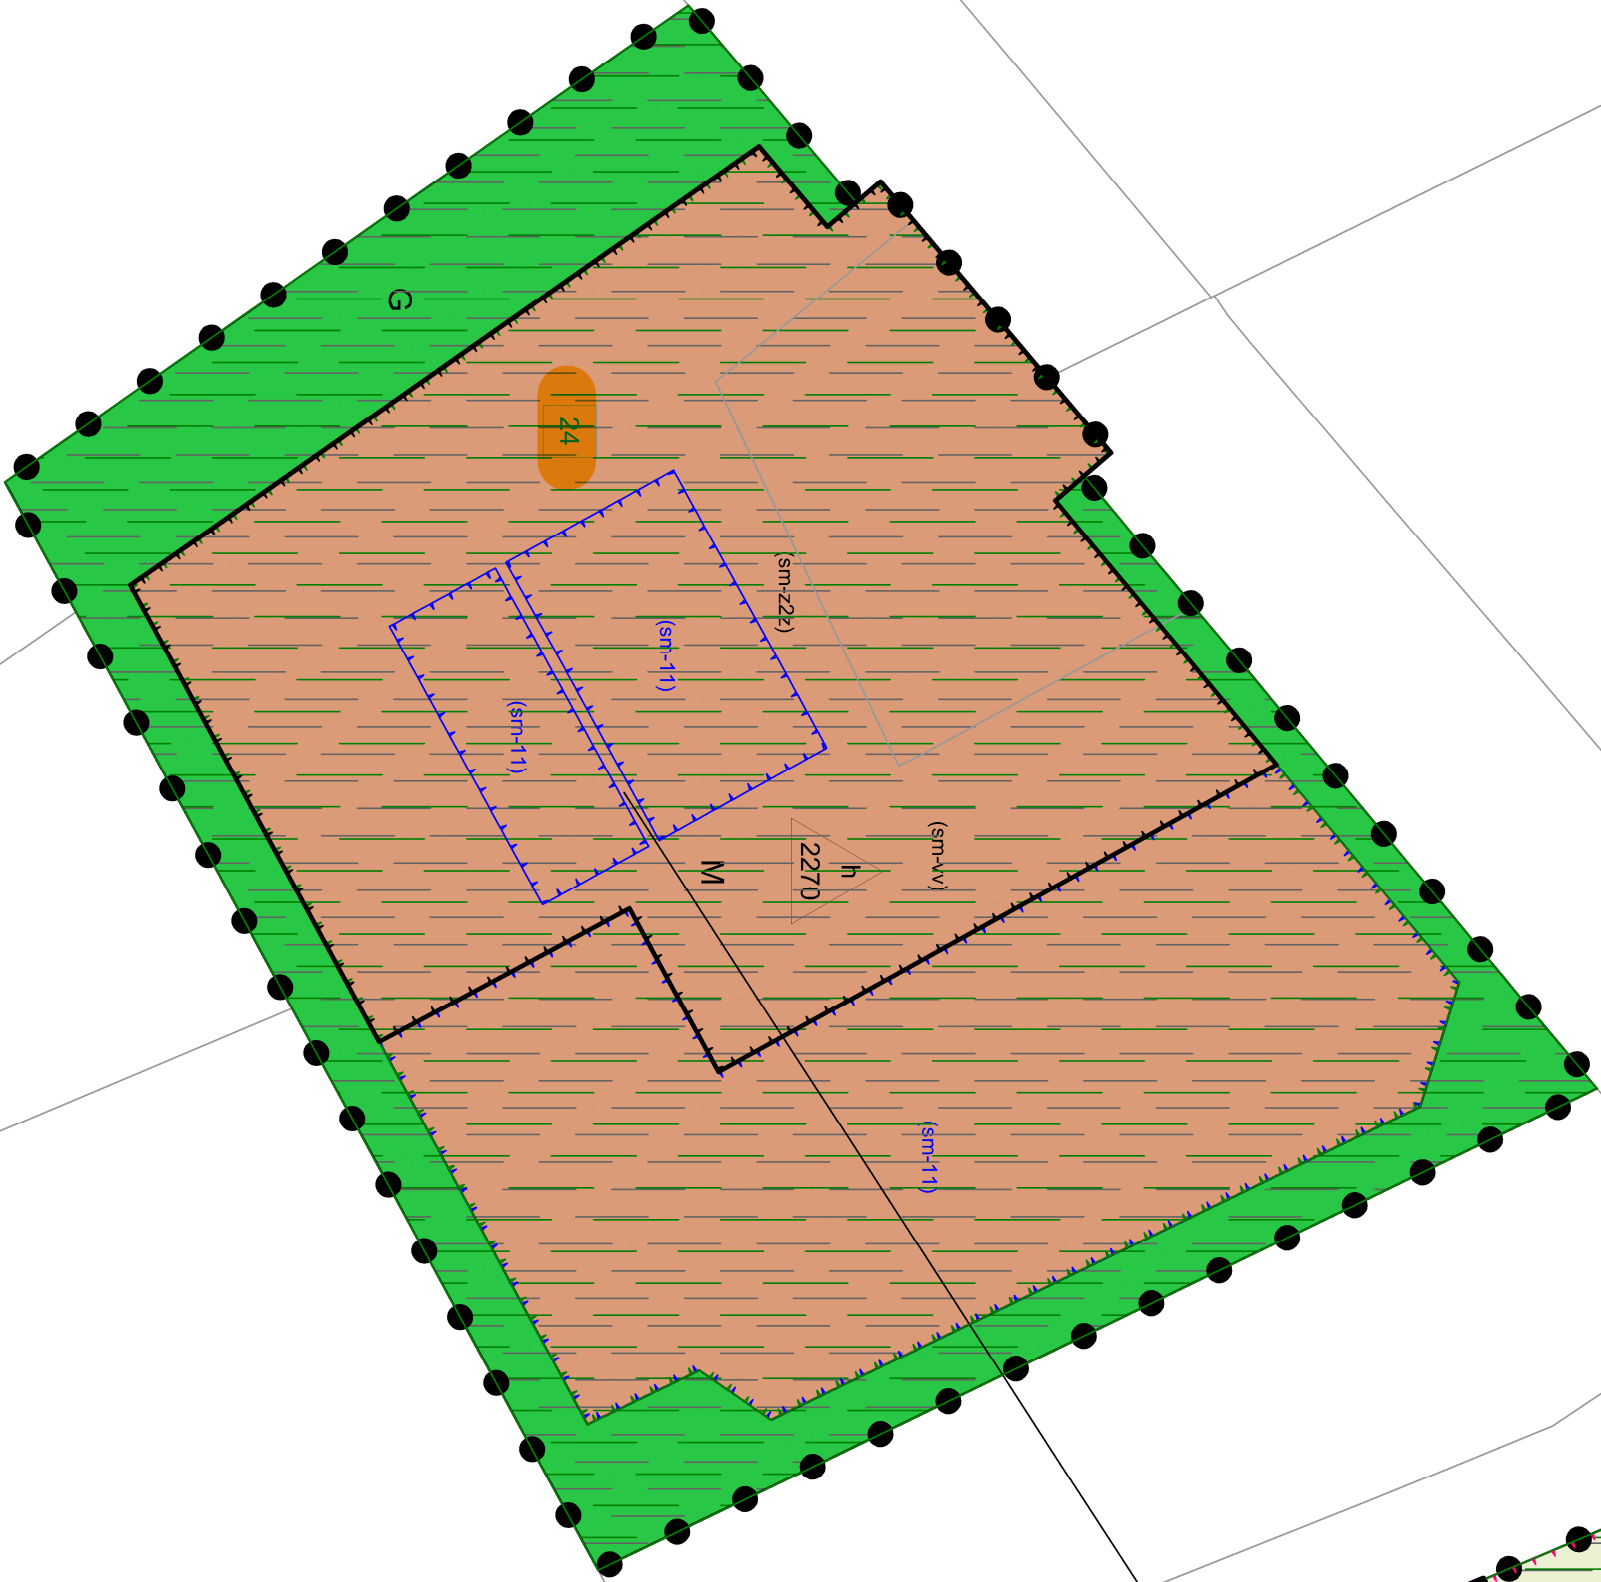

Gemeente: Oploo
Sectie : Q
Nummer : 91, 304 en 305
Schaal : 1 : 1000



Plangebiet

Enkelbestemmungen

A Agrarisch

Groen

Maatschappelijk

Gebiedsaanduidingen

overige zone - Beperkingen veehouderij	
---	--

overige zone -
groenblauwe mantel

Bouwvlakken

bouwvlak

Maatvoeringen

maximum aantal zorgkamers

h
2270
maximum bebouwd oppervlak (m2)

Figuren

relative



Kadastrale ondergrond

Functieaanduidingen

specifieke vorm van agrarisch - spuitzone (sa-spu)

(sm-bed) specifieke vorm van maatschappelijk - bedrijfswoning

specifieke vorm van maatschappelijk -
dagrecreatie

specifieke vorm van maatschappelijk -
7
(sm-7)

specifieke vorm van maatschappelijk -
11

specifieke vorm van maatschappelijk -
voorwaardelijke verplichting

specifieke vorm van maatschappelijk - zorgboerderij 24-uurs zorg



Geling Advies

Gemeente	Land van Cuijk	IDnr NL.IMRO.1982-TAMBuOpGemertsw26-ON04	Formaat	A3
Onderwerp	TAM-IMRO			
Naam	Gemertseweg 22 en 26 te Oploo		Bladnummer	S01