



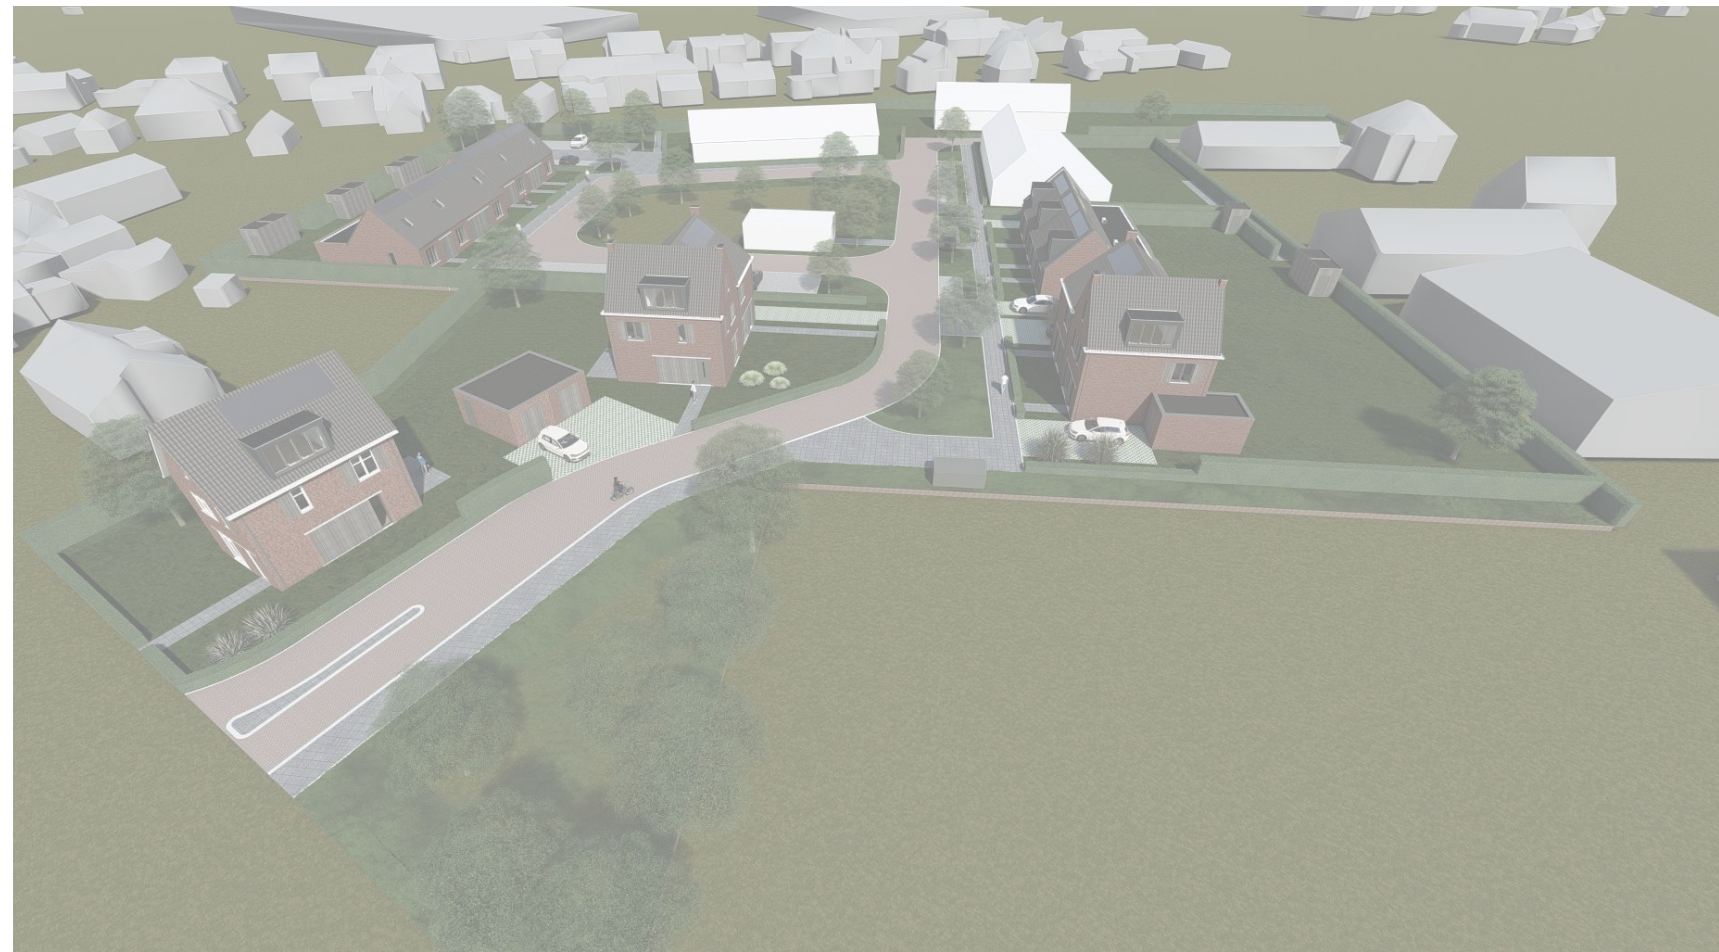

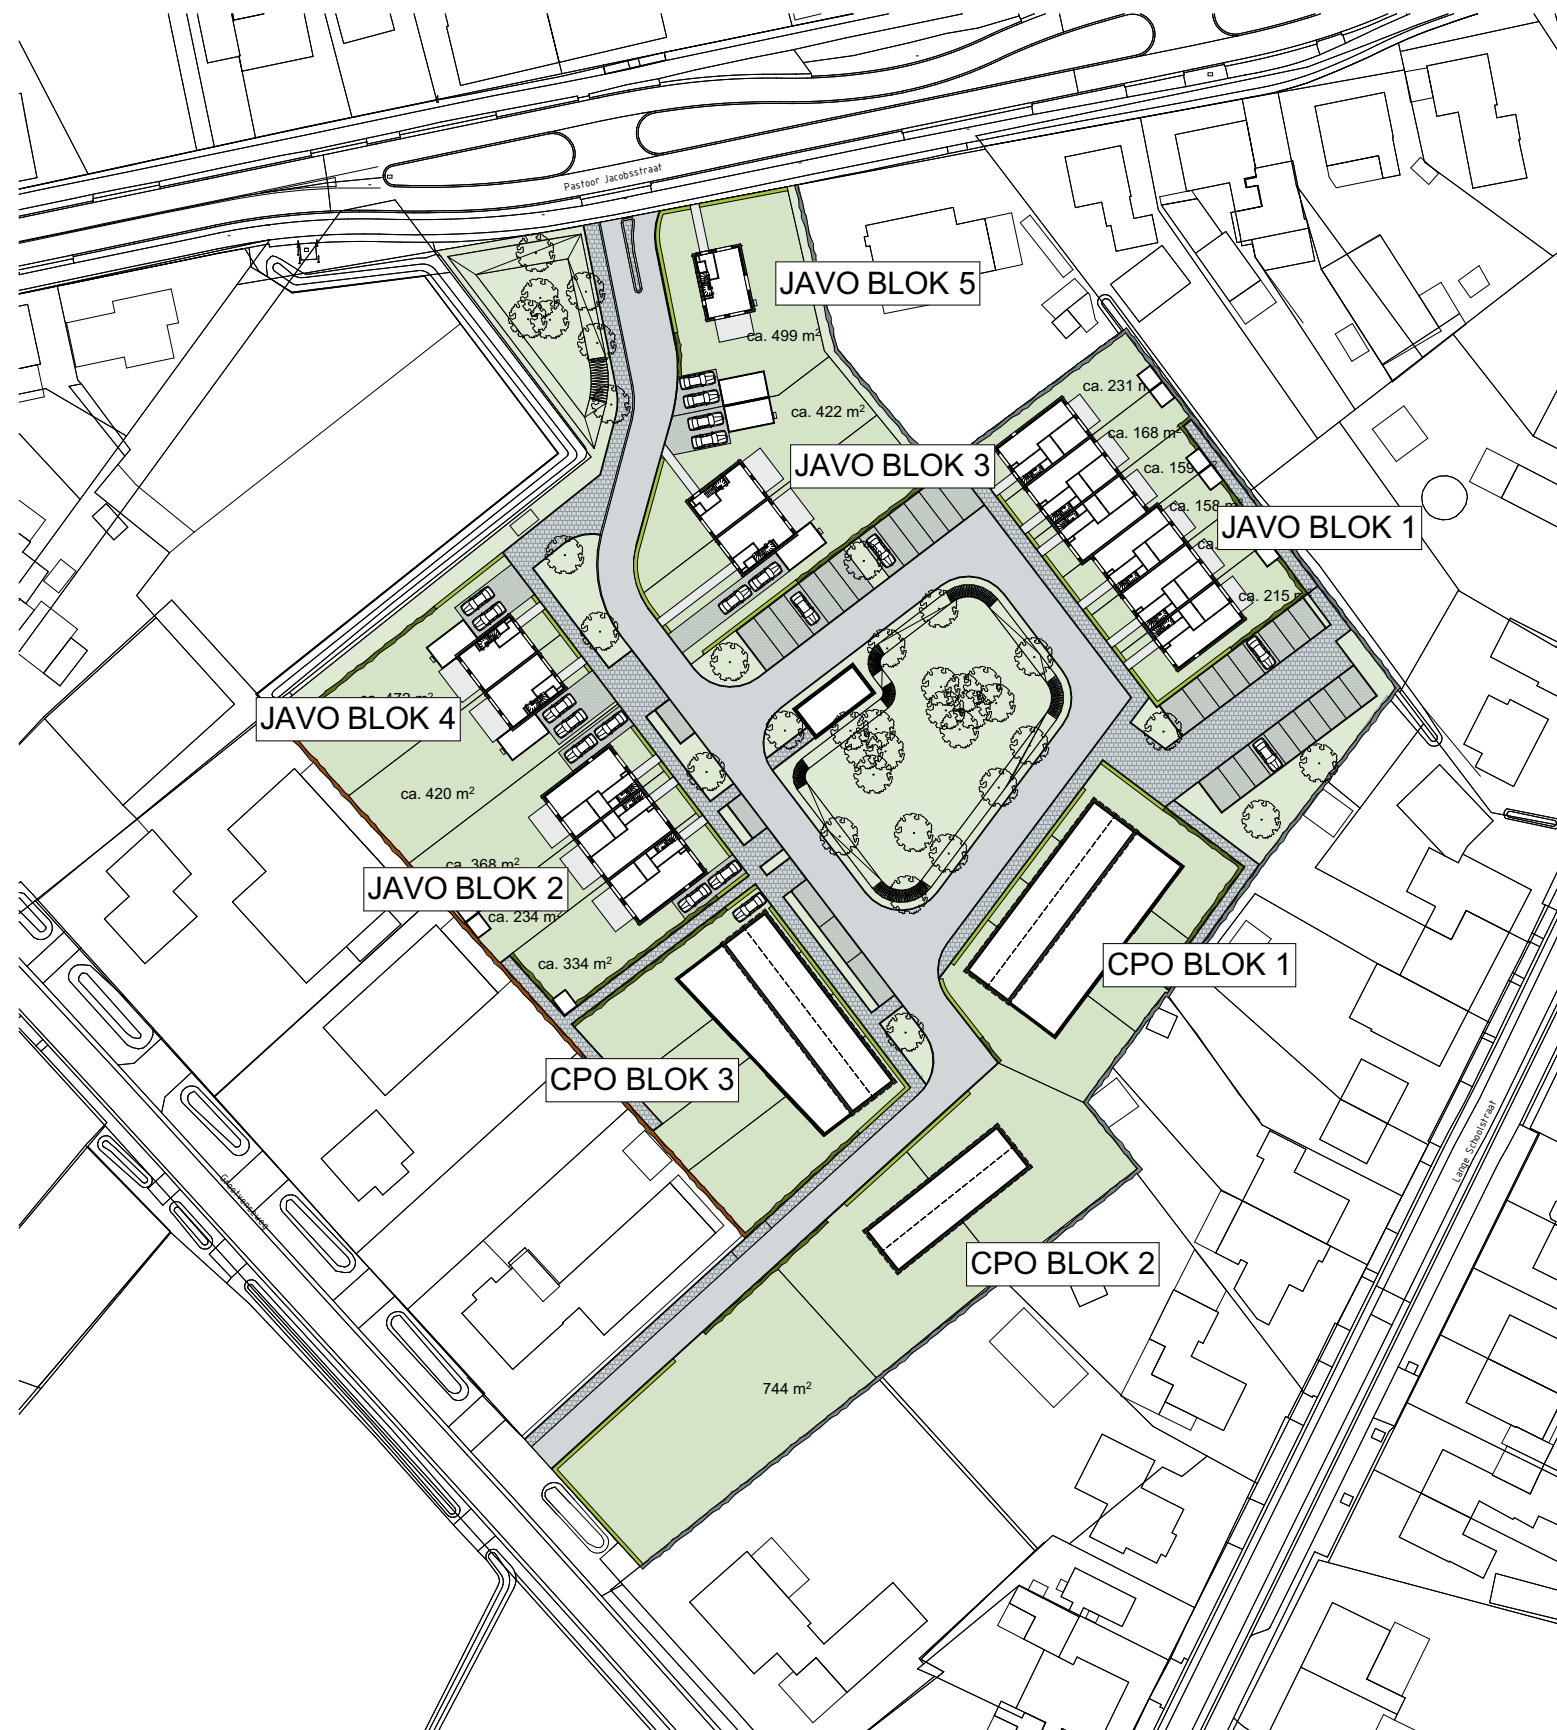







1:200 | 13-05-2026 | DO | 22112 |



- Erfscheiding bestaand
- Hoge haag max. 2,0m¹ hoog
optioneel met hekwerk max. 1,8m¹ hoog
- rode beuk / haag beuk
- Lage Haag max. 0,6m¹ hoog
optioneel met hekwerk max. 0,6m¹ hoog
- rode beuk / haag beuk













MATERIAAL-/KLEURSTAAT ALGEMEEN		
onderdeel	materiaal	kleur
gevelmetselwerk algemeen	baksteen VDS Reno wf	rood genuanceerd
gevelmetselwerk algemeen berging	baksteen VDS Reno wf	rood genuanceerd
voegwerk gevelmetselwerk	cementmortel	donkergrijs
gevelmetselwerk - vrijstaand	baksteen VDS Purple GS wf	paars-rood genuanceerd
gevelmetselwerk - vrijstaand berging	baksteen VDS Purple GS wf	paars-rood genuanceerd
voegwerk gevelmetselwerk - vrijst.	cementmortel	donkergrijs
kozijnen/ramen algemeen	hardhout	ombergrijs RAL7022
deurkozijnen algemeen	hardhout	ombergrijs RAL7022
deuren algemeen	hardhout	ombergrijs RAL7022
kozijnen/ramen - vrijstaand	hardhout	gebroken wit RAL9010
kozijnen/ramen vrijstaand in gevelbekeleding accent hout	hardhout	ombergrijs RAL7022
deurkozijnen - vrijstaand	hardhout	gebroken wit RAL9010
deuren - vrijstaand	hardhout	ombergrijs RAL7022
deurkozijnen berging - vrijstaand	hardhout	ombergrijs RAL7022
deuren berging - vrijstaand	hardhout	ombergrijs RAL7022
deurdorpels	kunststeen	donkergrijs
waterslagen bij kunststof kozijnen	beton	naturel (grijs)
lateien boven raam- ,deuren- en beschieting	beton	naturel (grijs)
lateien boven raam- en deuren	staal, them. verzinkt en in kleur gecoat	ombergrijs RAL7022
hellende daken	keramische pannen	matzwart verglaasd
gevelbekleding accent hout	hout	Natural cladding shiplap thermische gemodificeerd loofhout (Ayous) Interfaca Burned Brown geborsteld, verticaal aangebracht, maten 18x92mm en 18x144mm
gevelbekleding luiken	hout	
gevelbekleding prefab buitenberging	hout	
goten vrijstaand en tweekapper	polyester	wit
goten rijwoning	zink mastgoot	naturel
hemelwaterafvoeren	zink	naturel
dakrandafwerkingen	polyester	wit
muurafdekker	zink kraal	naturel
platte daken	bitumen dakbedekking	zwart
dakkapel(len)	Rockpanel	zwartgrijs RAL7021
schoorsteenkap	zink	naturel
omkasting LBK	standaard omkasting	zwartgrijs

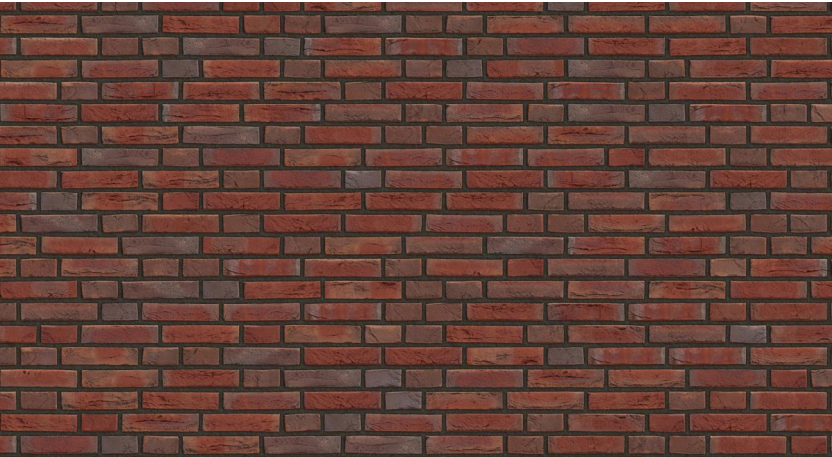


gevelmetselwerk algemeen - Van der Sanden Reno



RAL 7022

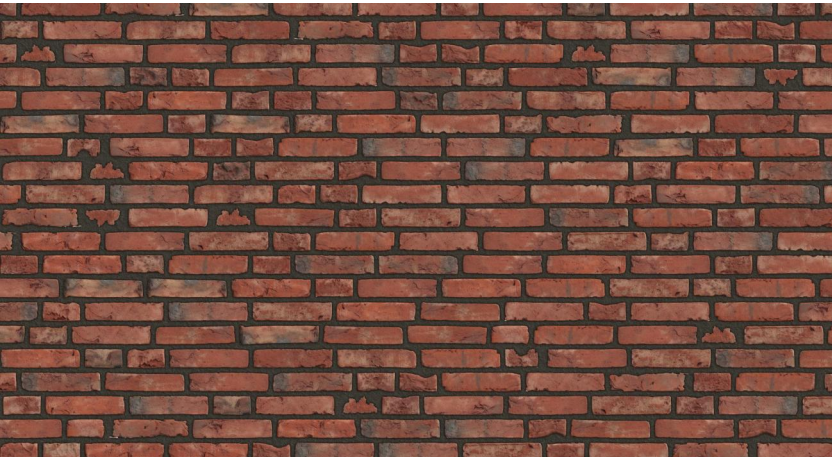

gevelmetselwerk vrijstaand - Van der Sanden Purple GS

 

RAL 9010




RAL 7022



gevelbekleding hout



keramische pan matzwart

 

RAL 7021







