

DE LOODS

BETEKENISVOLLE
HUISVESTING

principe details

Project
CPO Kanderhof / Past.
Jacobstraat te Sint Hubert

Opdrachtgever
CPO Kanderhof

Projectnr.
2565

Fase
DO

Schaal






Status
VOORLOPIG

Datum
01-06-2026

Getekend
BK

Bladnr. DO-501

Boscheweg 16, 5735 GV, Aarle-Rixtel
T 0492 386700, www.deloods.nl

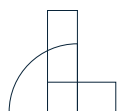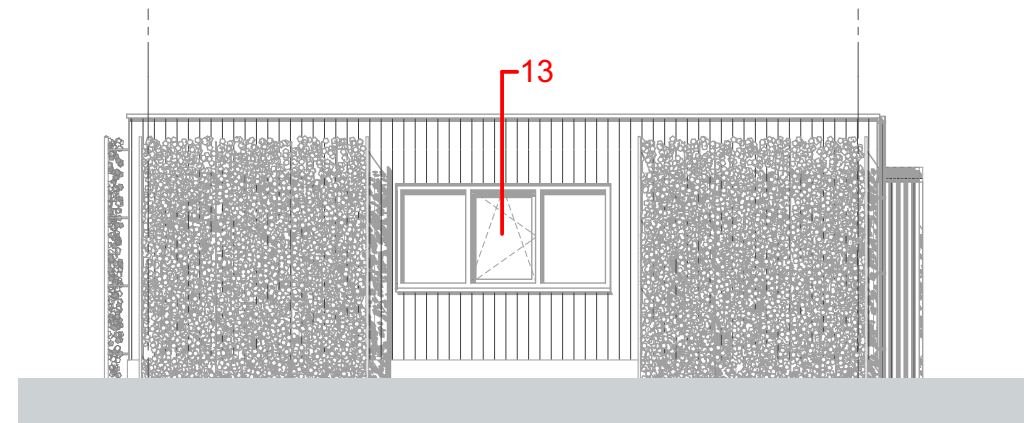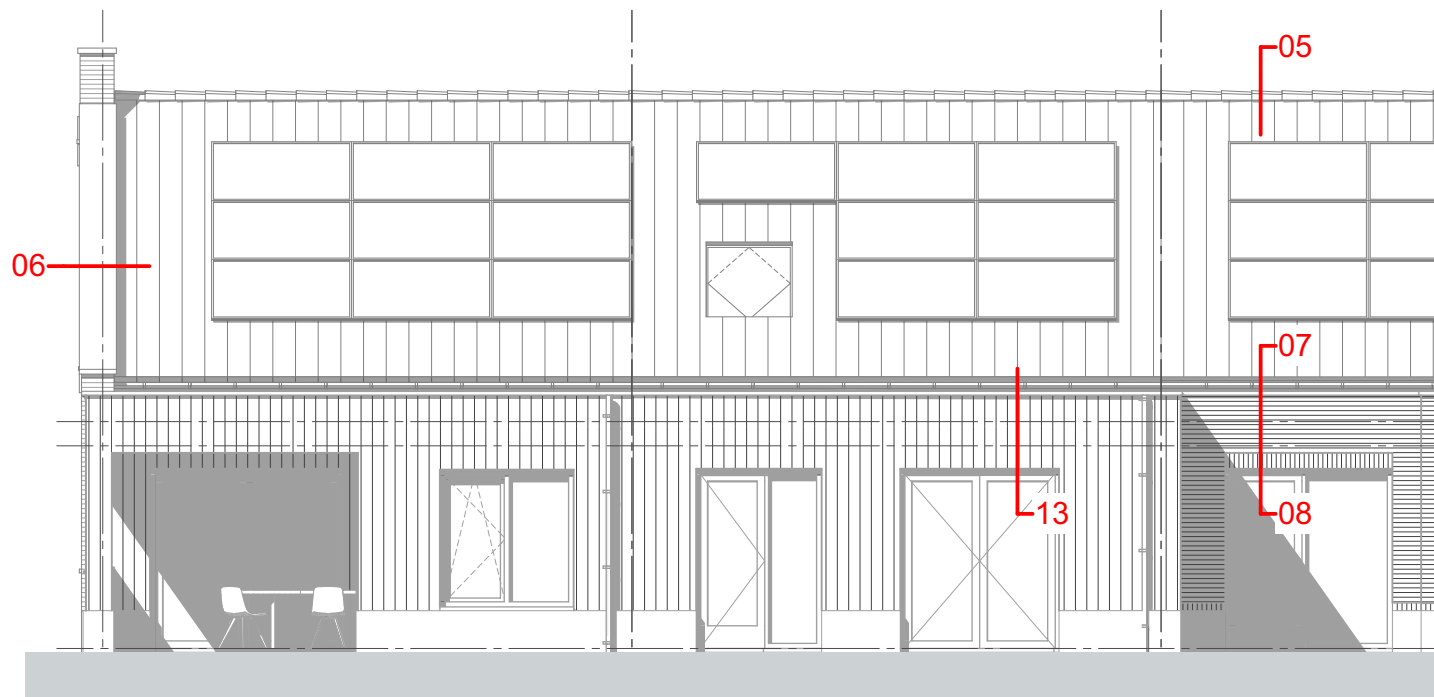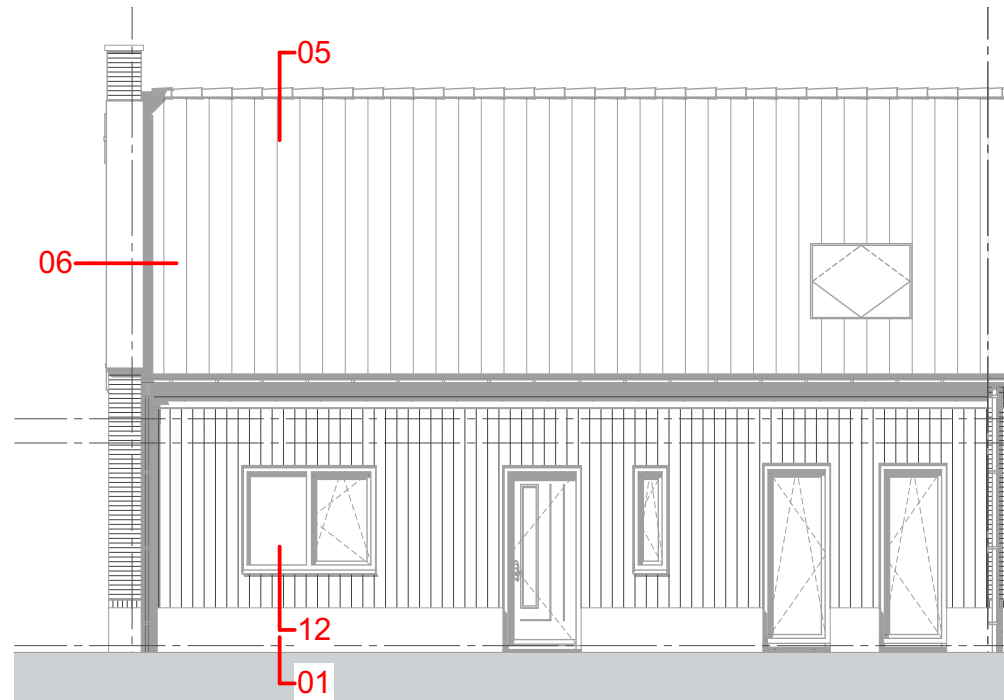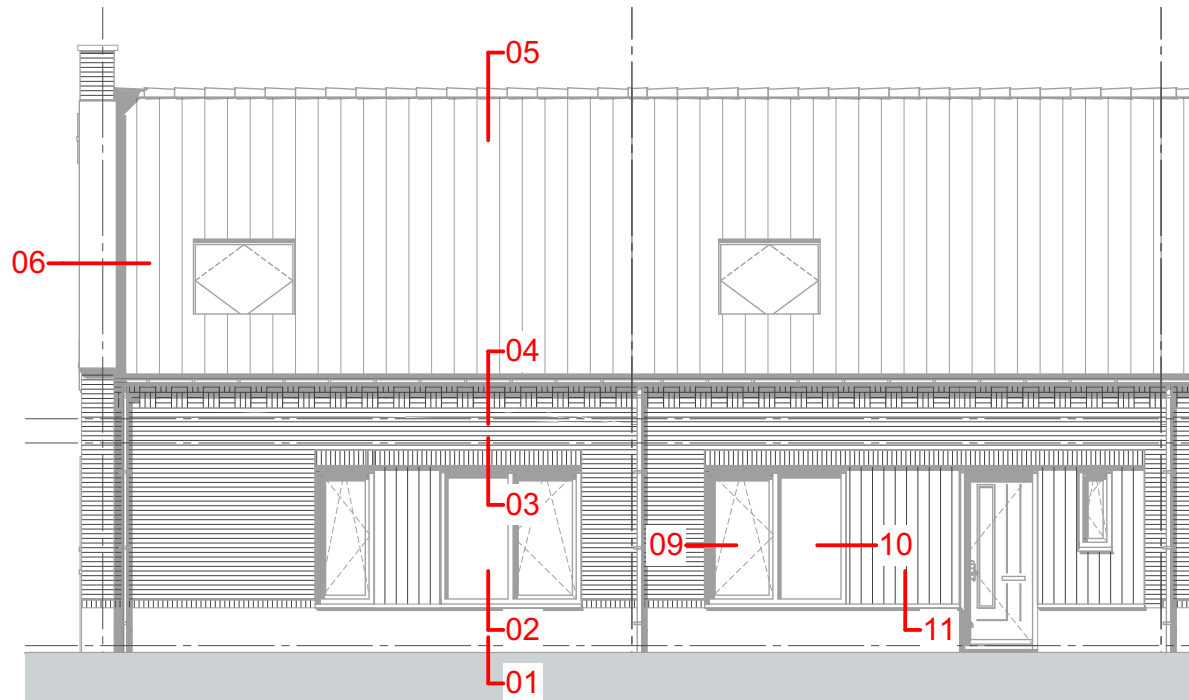

DE LOODS

Boscheweg 16, 5735 GV, Aarle-Rixtel
T 0492 386700, www.deloods.nl

detailverwijzing

Project CPO Kanderhof / Past. Jacobstraat te Sint Hubert
Opdr.g. CPO Kanderhof

Projectnr. 2565
Schaal 1:100

Formaat A3-L zk - 420x297
Getekend BK

Fase DO
Datum 01-06-2026


Status VOORLOPIG
Gewijzigd

Bladnr.
DO-502

K:\Project\2565_CPO_Kanderhof\10_Werkbestand\Archicad\2565_A28_DO.pln

Alle maten en aantallen in het werk te controleren
© 2023 De Loods

01


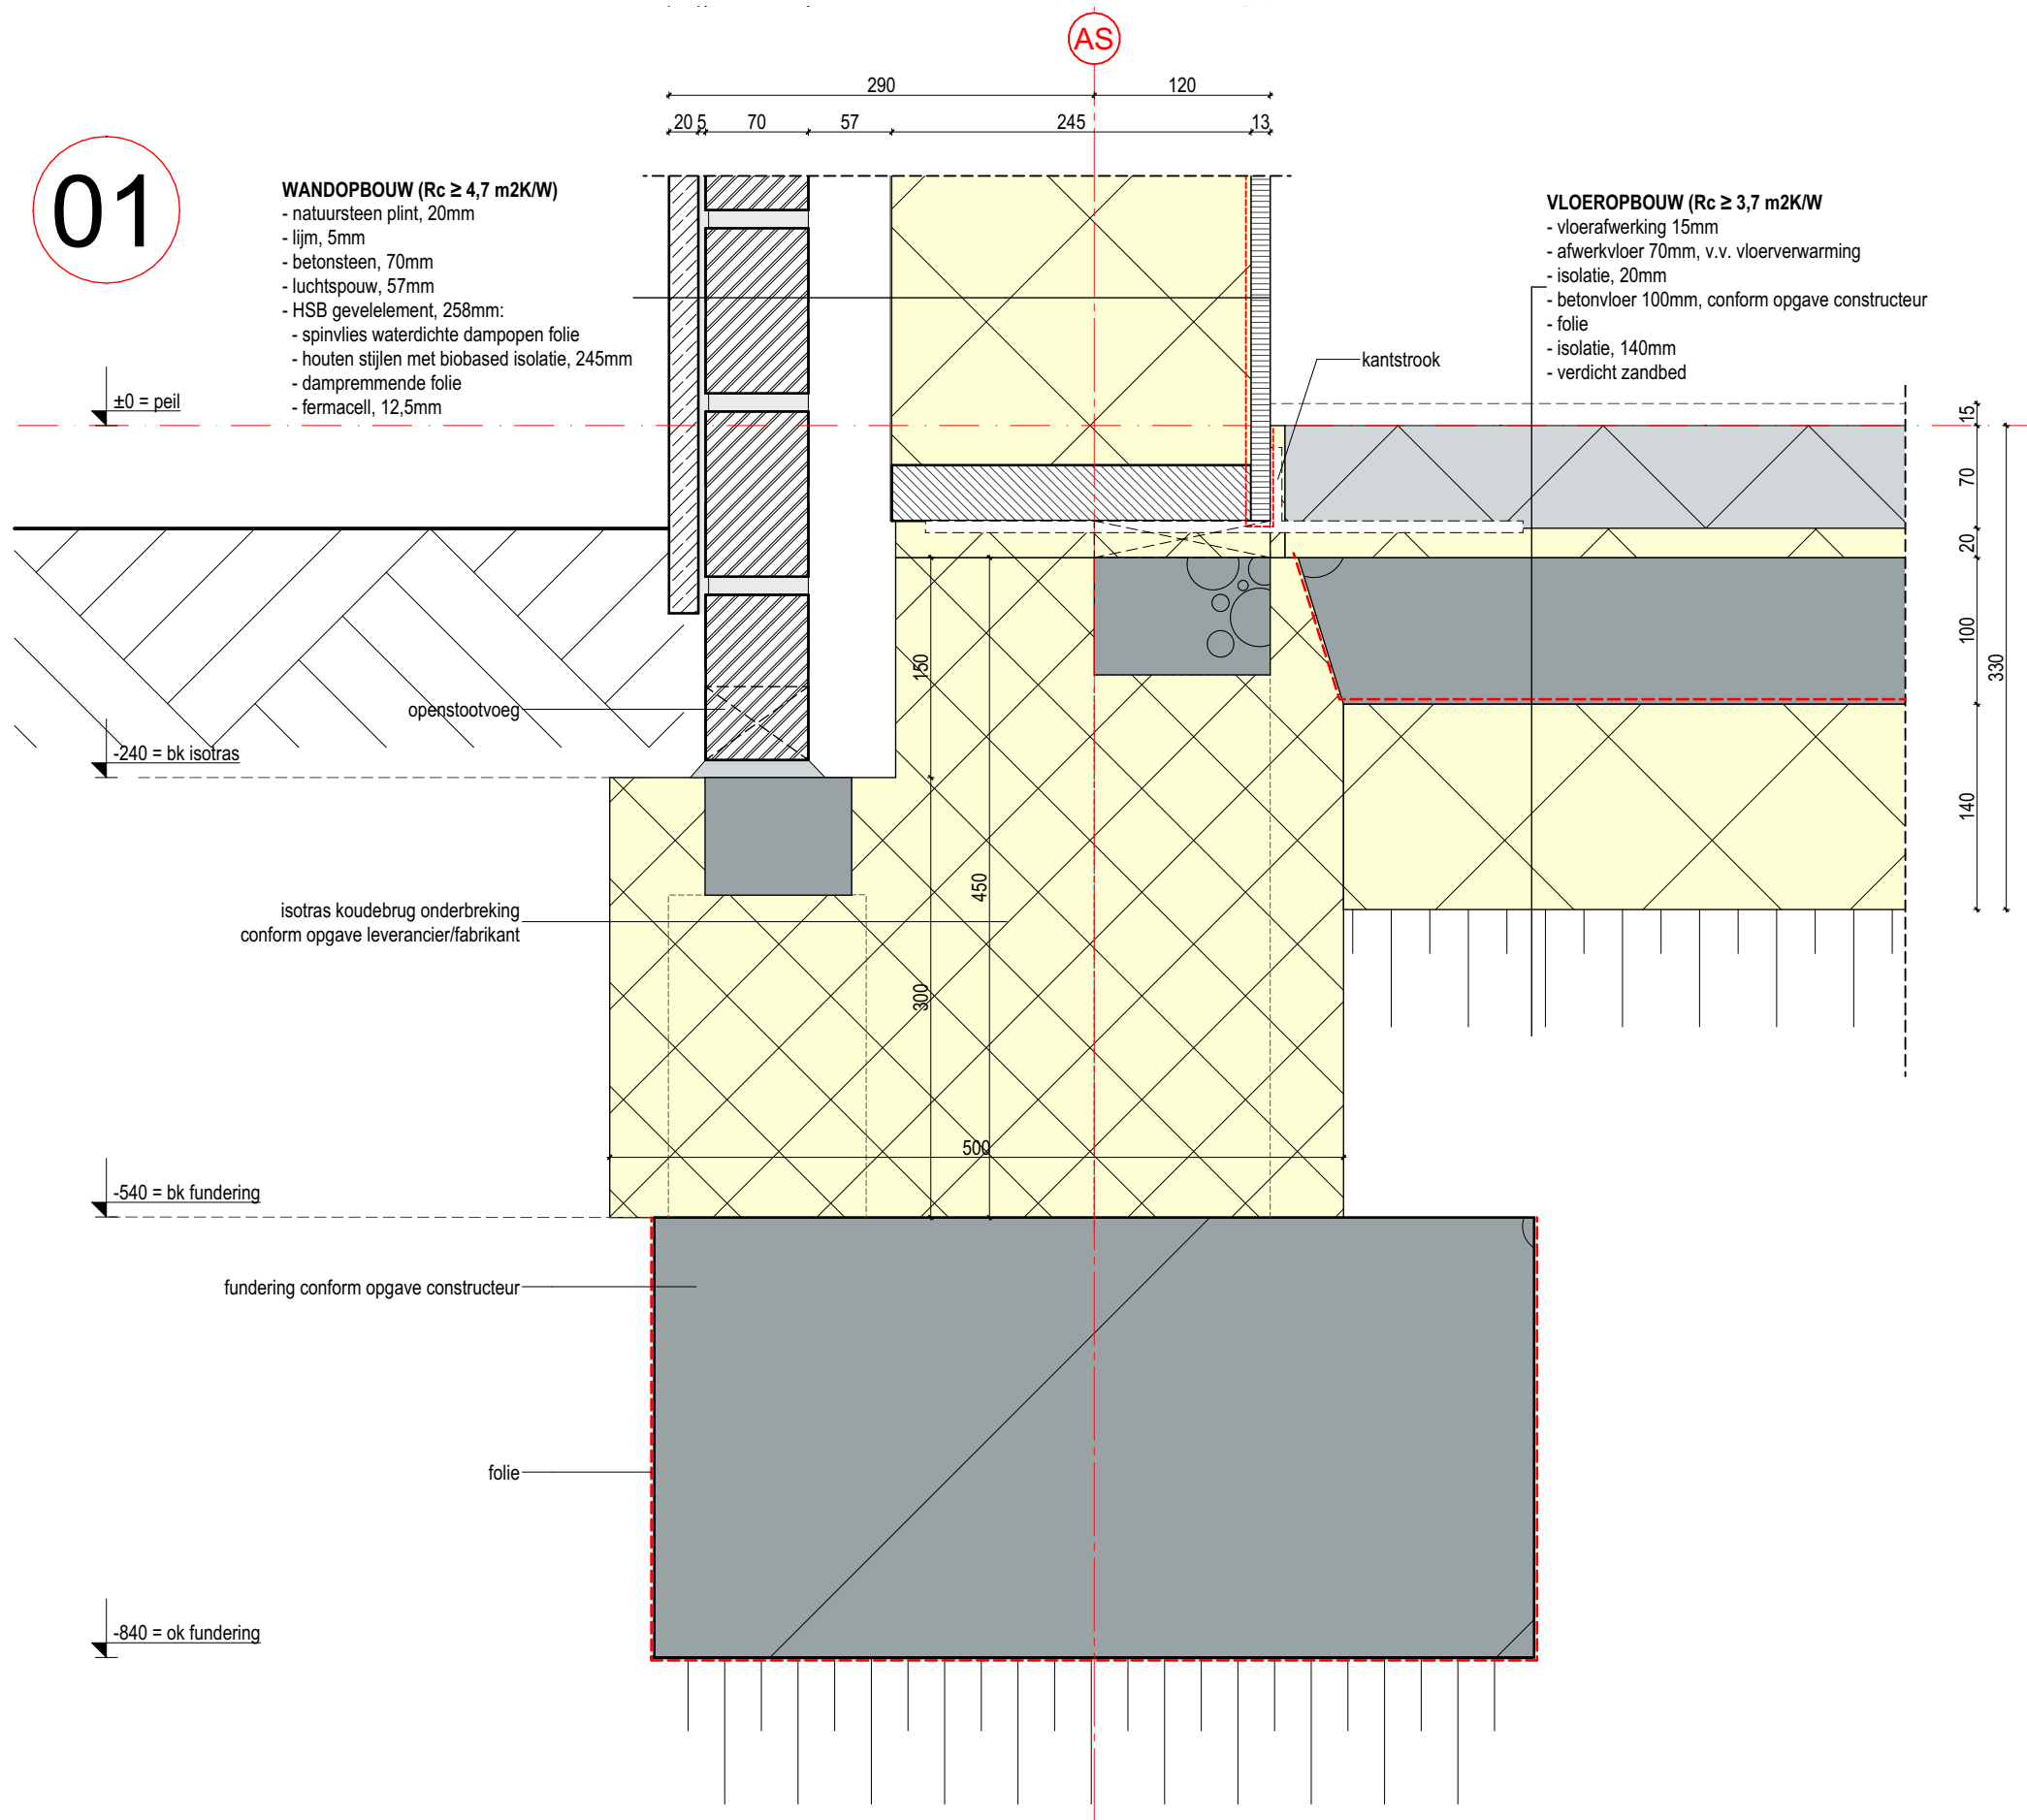


02

+617 = ok kozijn

+510 = bk plint

- WANDOPBOUW ($R_c \geq 4,7 \text{ m}^2\text{K/W}$)**
- natuursteen plint, 20mm
 - lijm, 5mm
 - betonsteen, 70mm
 - luchtsponw, 57mm
 - HSB gevelelement, 258mm:
 - spinvlies waterdichte dampopen folie
 - houten stijlen met biobased isolatie, 245mm
 - dampremmende folie
 - fermacell, 12,5mm

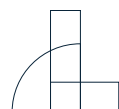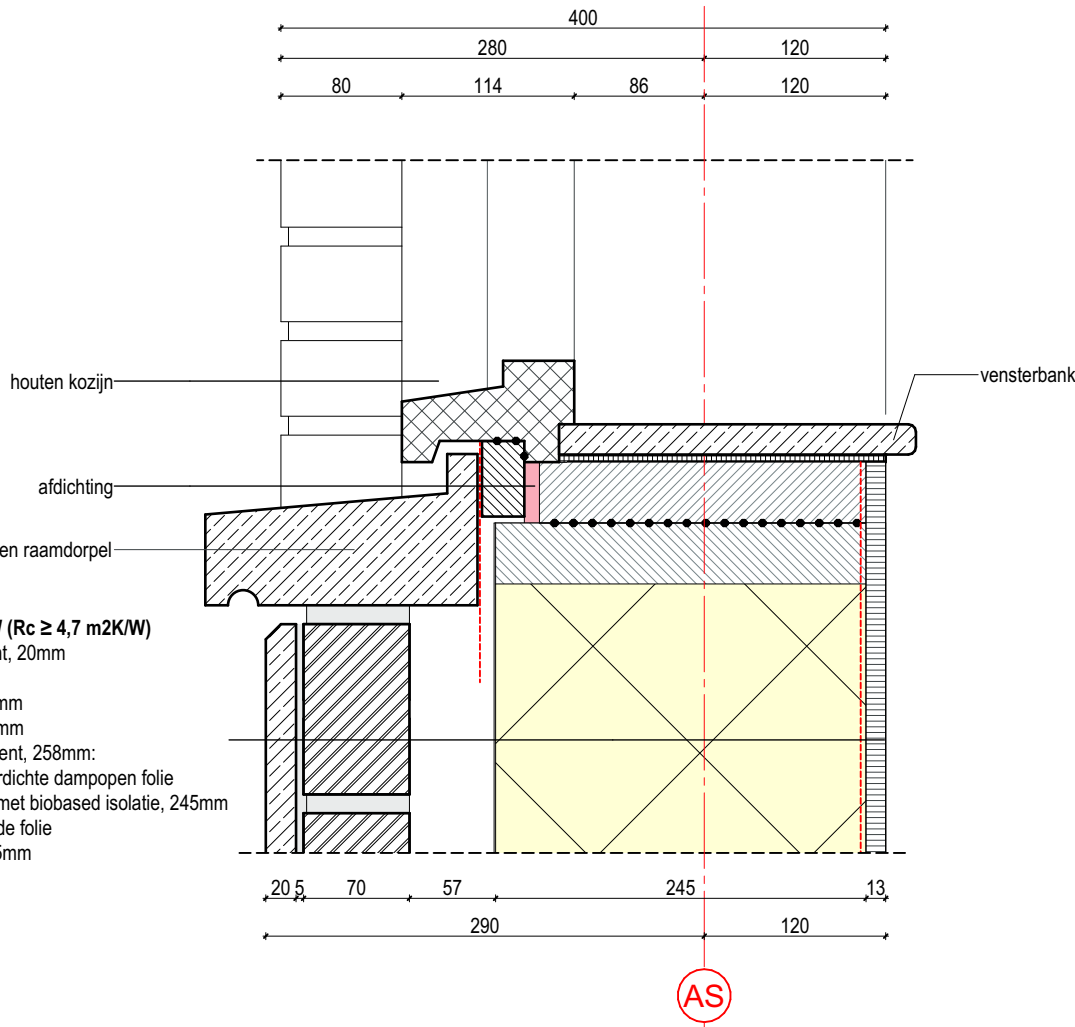

DE LOODS

Boscheweg 16, 5735 GV, Aarle-Rixtel
T 0492 386700, www.deloods.nl

detail 02

Project CPO Kanderhof / Past. Jacobstraat te Sint Hubert
Opdr.g. CPO Kanderhof

Projectnr. 2565
Schaal 1:5

Formaat A3-L zk - 420x297
Getekend BK

Fase DO
Datum 01-06-2026

Status VOORLOPIG
Gewijzigd

Bladnr.
DO-504

Alle maten en aantallen in het werk te controleren
© 2023 De Loods

04

DAKOPBOUW (Rc: 6.3m²K/W):
 - keramische dakpan OVH,
 - panlatten
 - scharnierkap dakelement
 Isovlas VRD 2HV12V 6.3
 montage vlgs. voorschriften leverancier

vogel- / muisschroot:

EPDM folie

	+3.550
--	--------

+3.500 = bk goot

zinken mastgoot:

boezemplank (Padoek)

+3.454 = snijpunt dak

70x170

AS

WANDOPBOUW ($R_c \geq 4,7 \text{ m}^2\text{K/W}$)



- baksteen, 100mm
- luchtsponw, 42mm
- HSB gevelement, 258mm:
 - spinvlies waterdichte dampopen folie
 - houten stijlen met biobased isolatie, 245mm
 - dampremmende folie
 - fermacell, 12,5mm

+3.000 = bk vloer

—knieschot vlgs opgave constr./leverancier

VLOEROPBOUW:

- cementdekvloer, 70mm
- breedplaatvloer, vlg opg constr

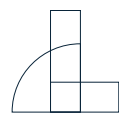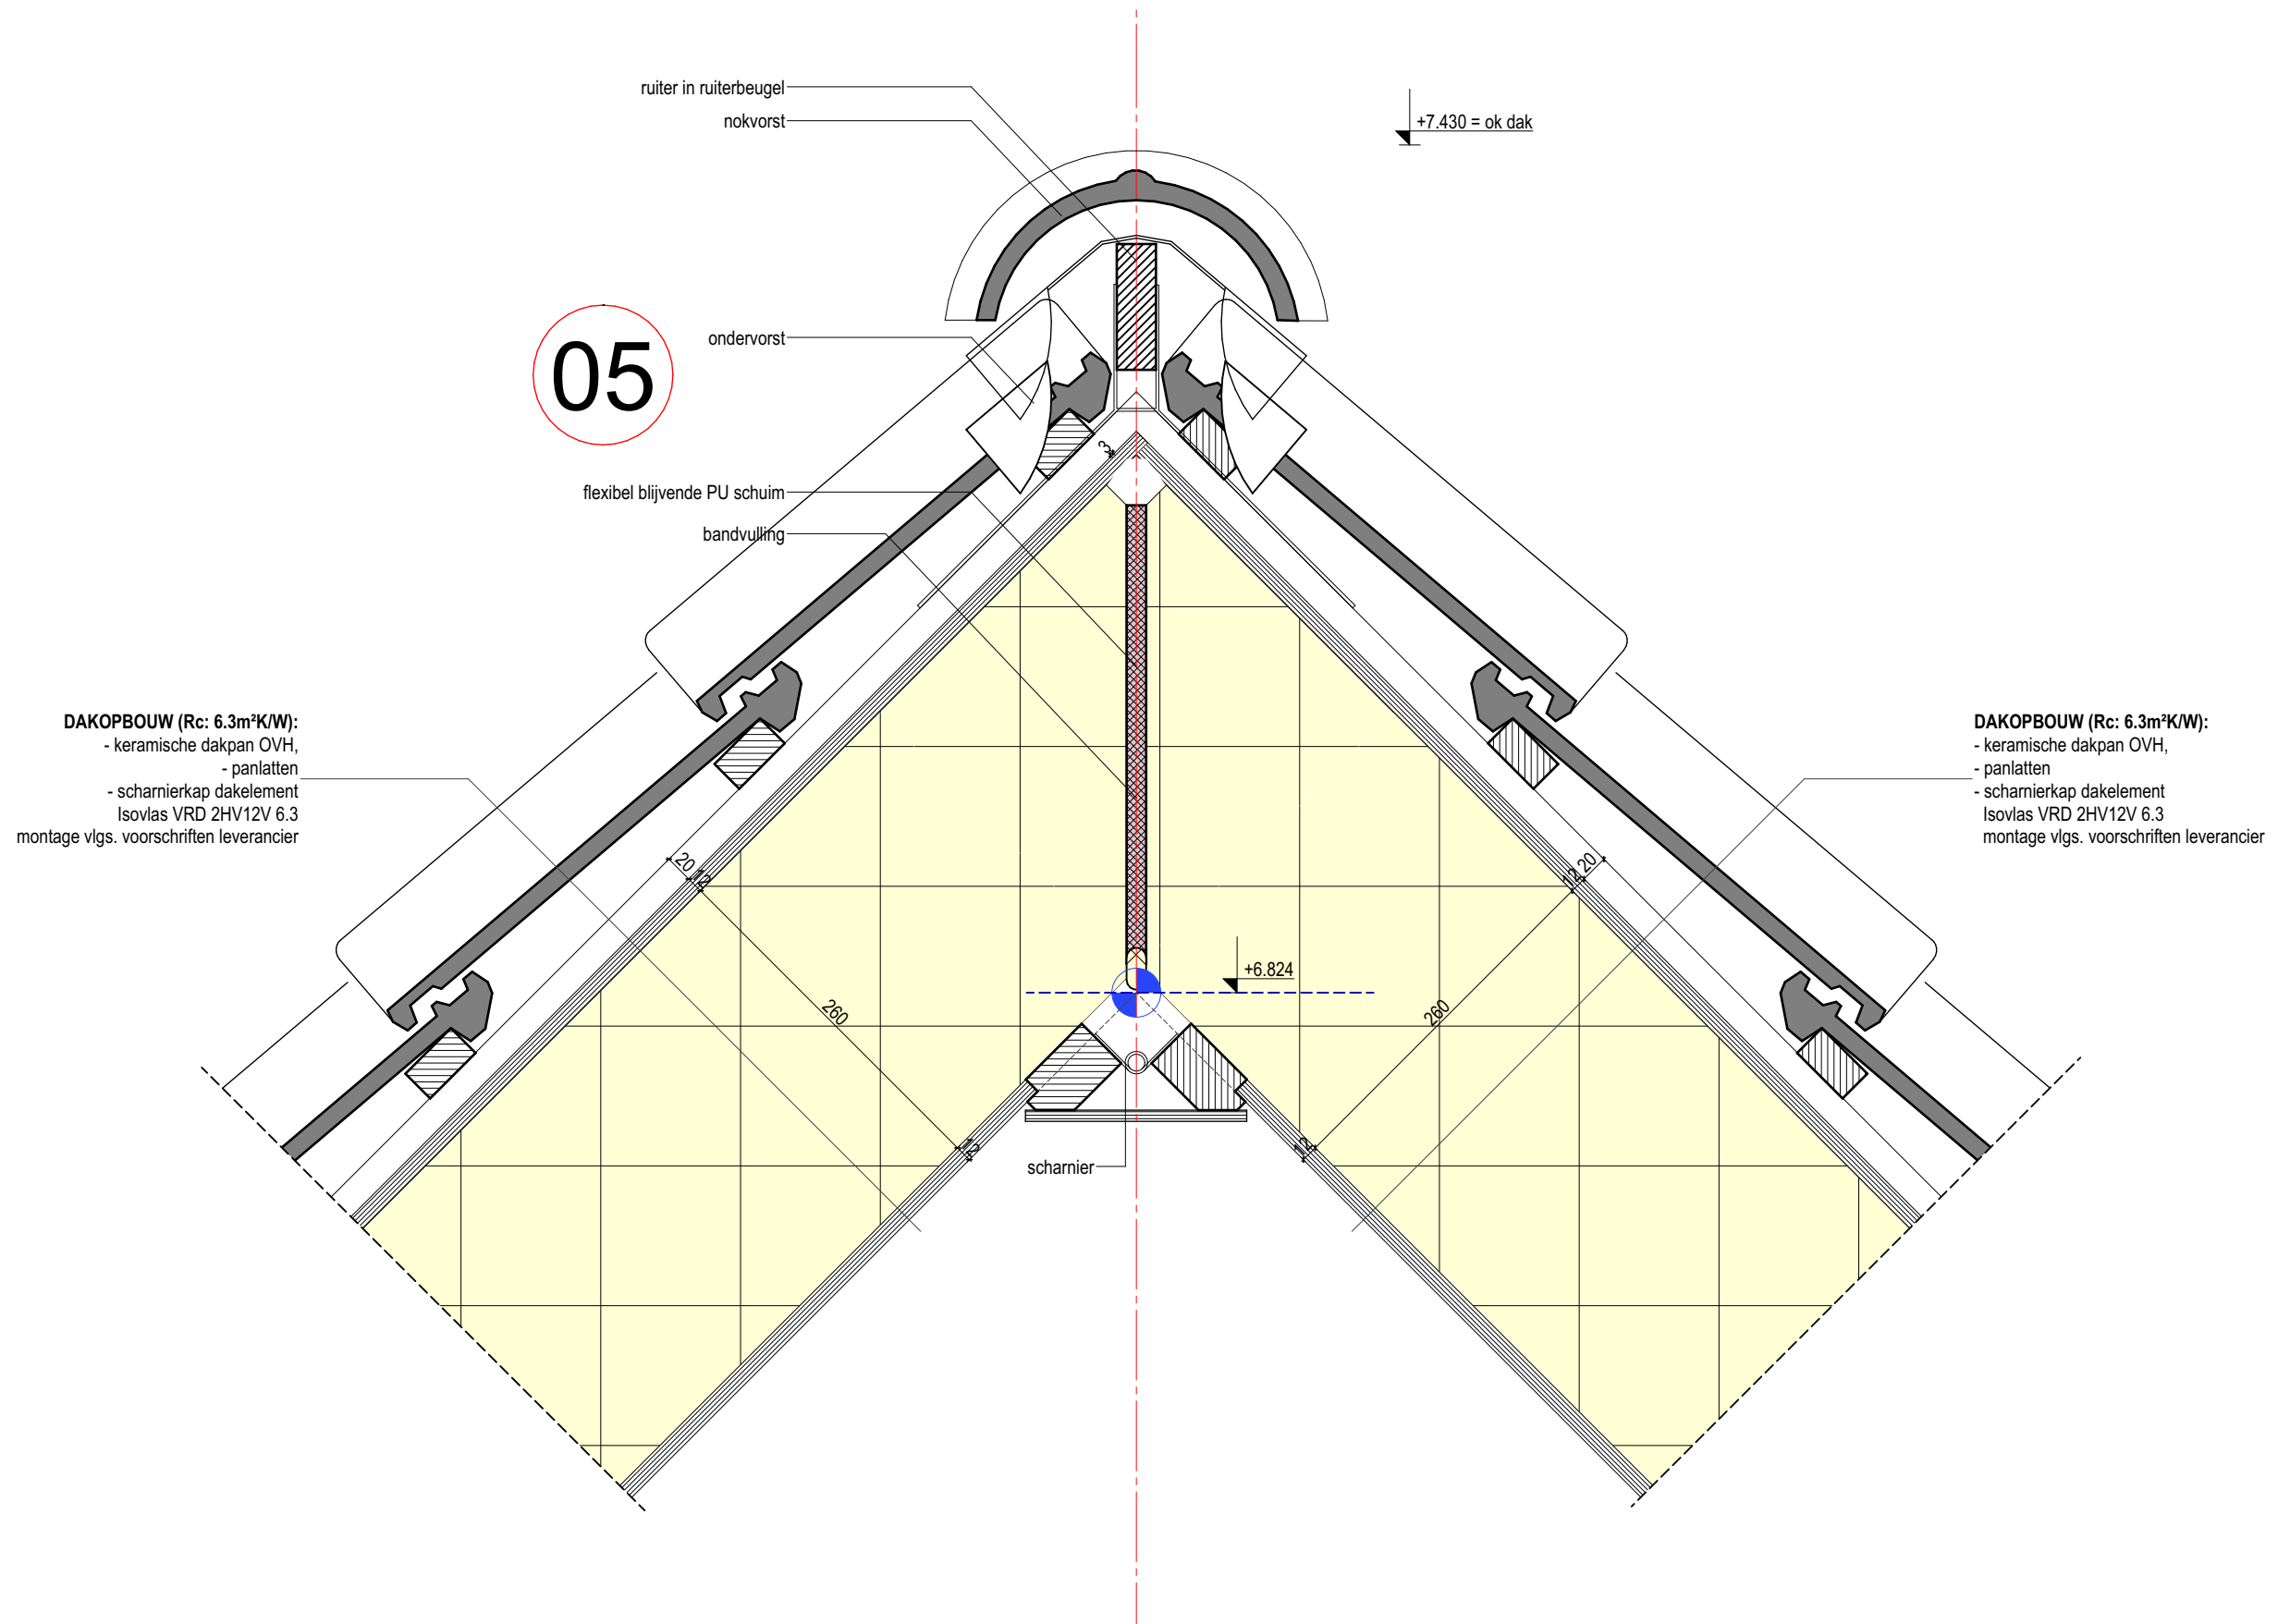

DE LOODS

Boscheweg 16, 5735 GV, Aarle-Rixtel
T 0492 386700, www.deloods.nl

detail 05

Project CPO Kanderhof / Past. Jacobstraat te Sint Hubert
Opdr.g. CPO Kanderhof

Projectnr. 2565
Schaal 1:5

Formaat A3-L zk - 420x297
Getekend BK


Fase DO
Datum 01-06-2026


Status VOORLOPIG
Gewijzigd


Bladnr.
DO-507


K:\Project\2565_CPO_Kanderhof\10_Werkbestand\Archicad\2565_A28_DO.pln

Alle maten en aantallen in het werk te controleren
© 2023 De Loods

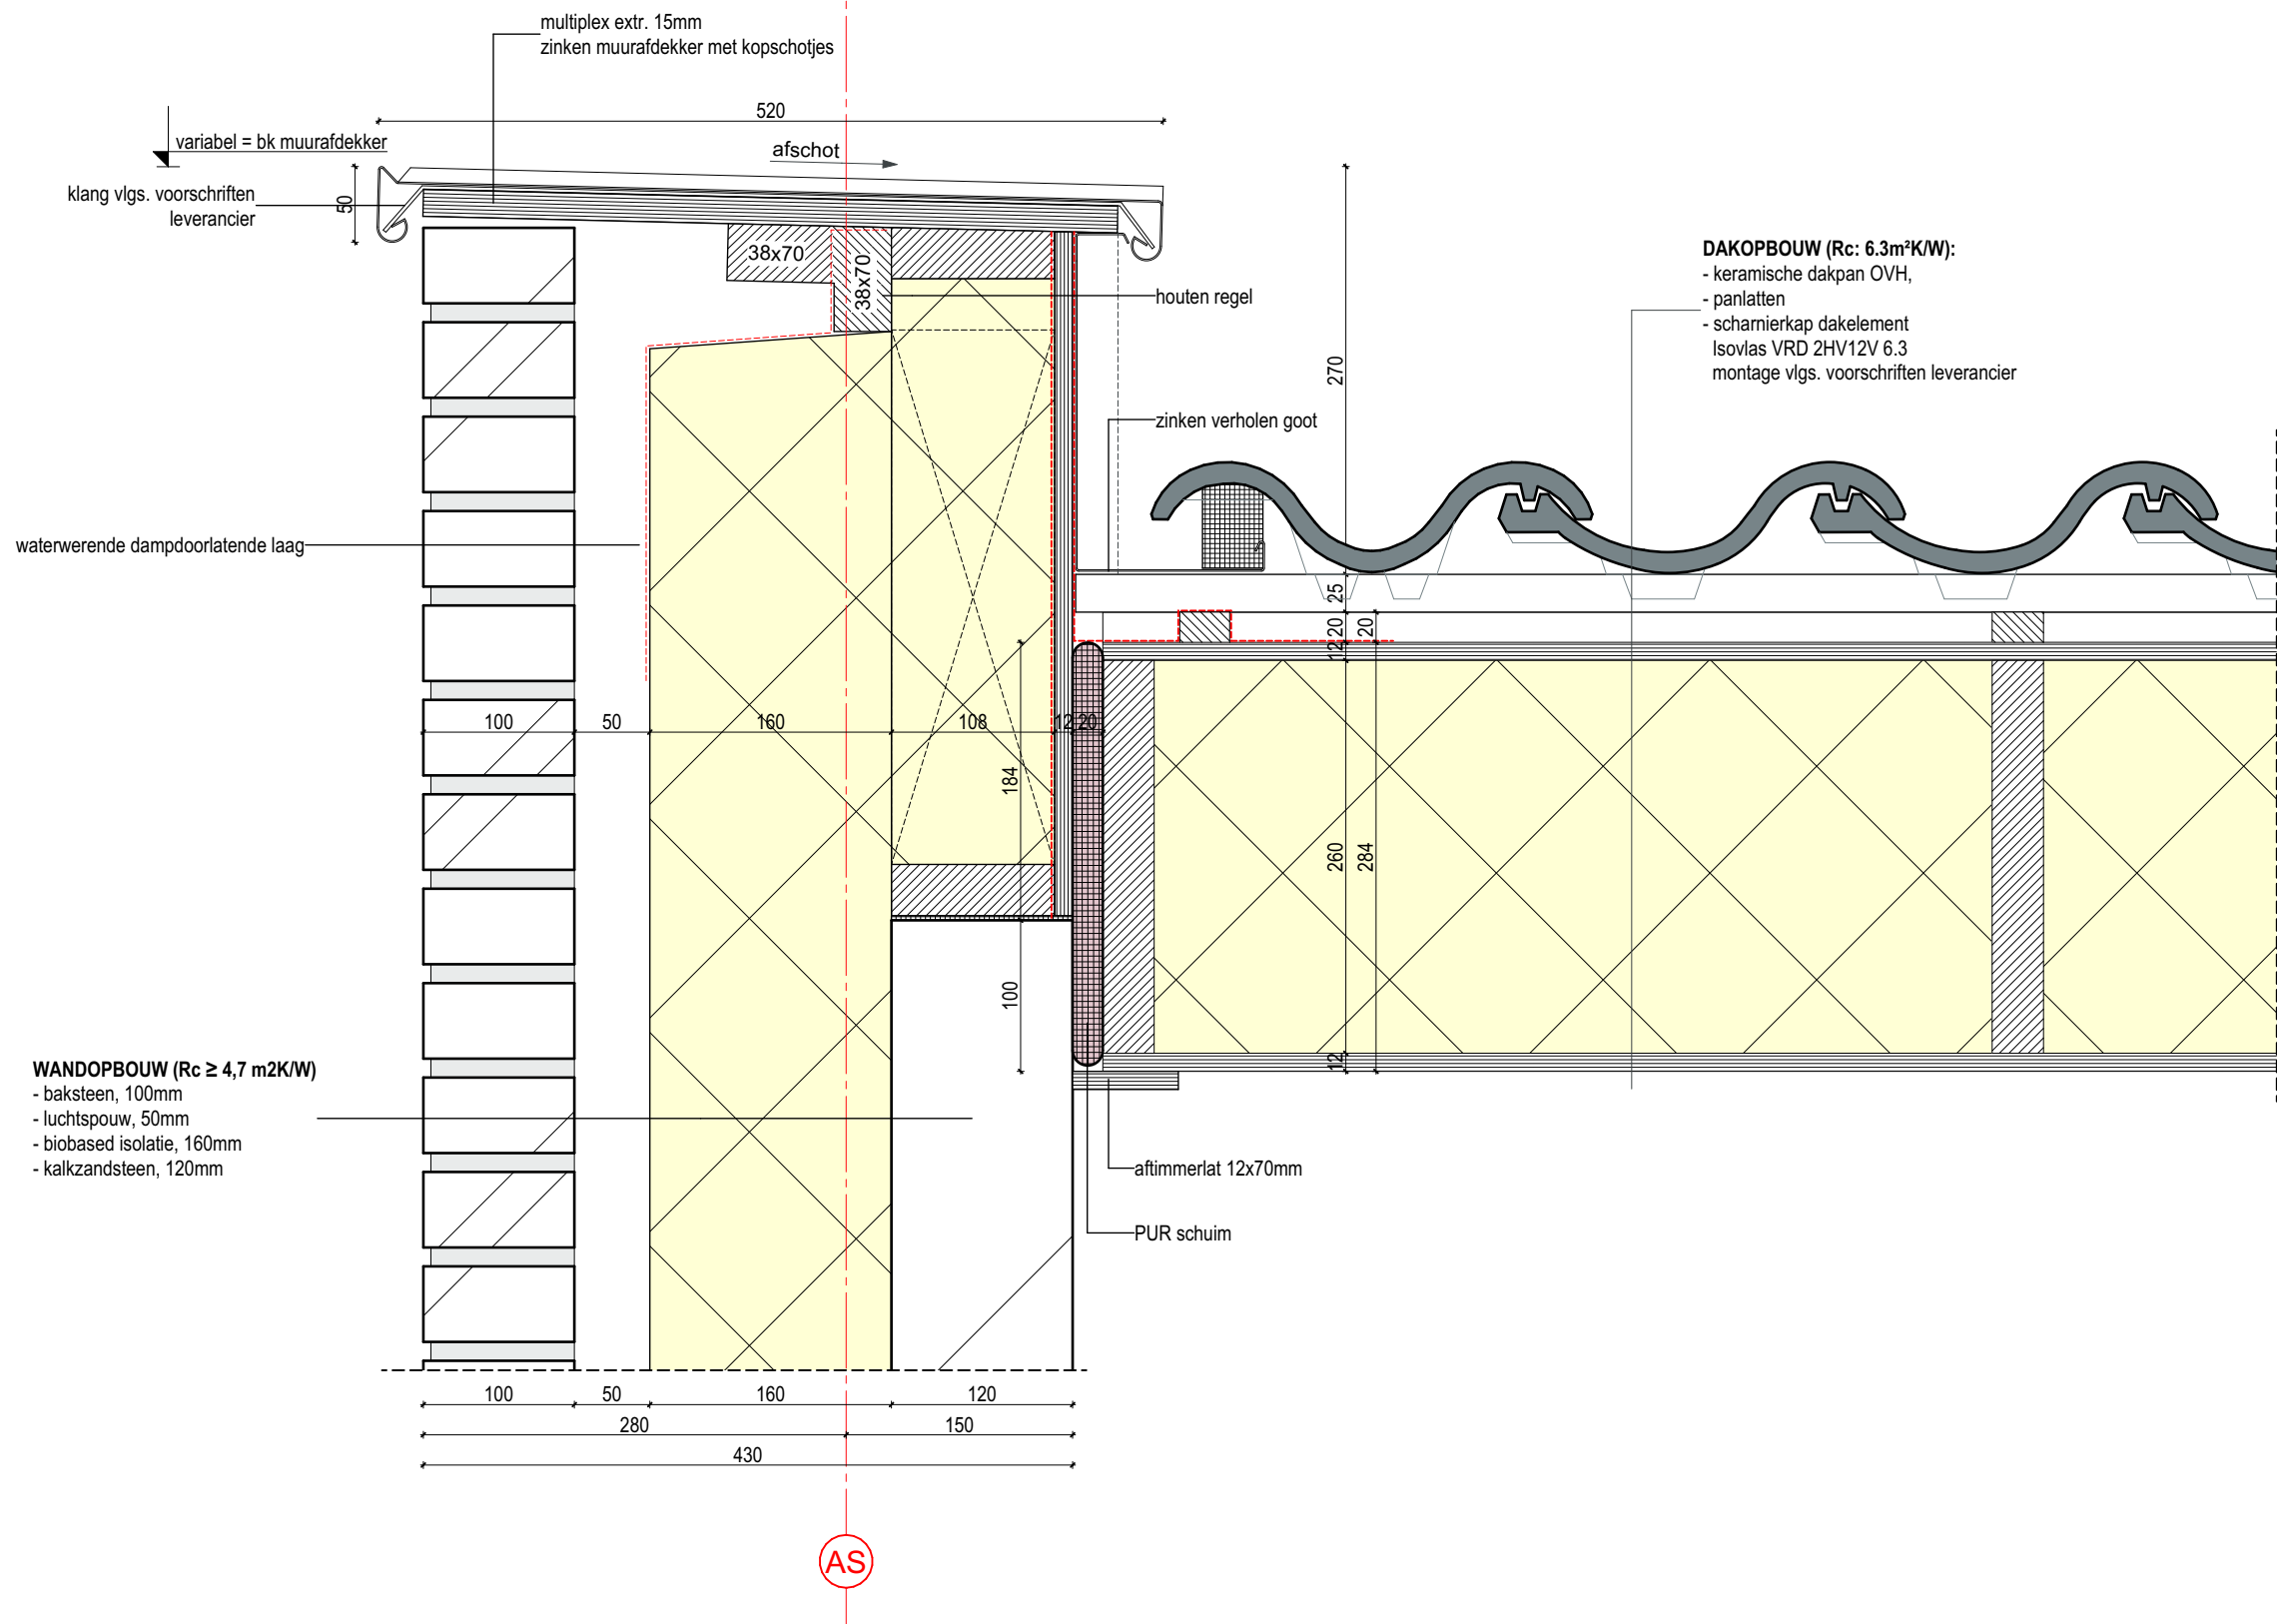


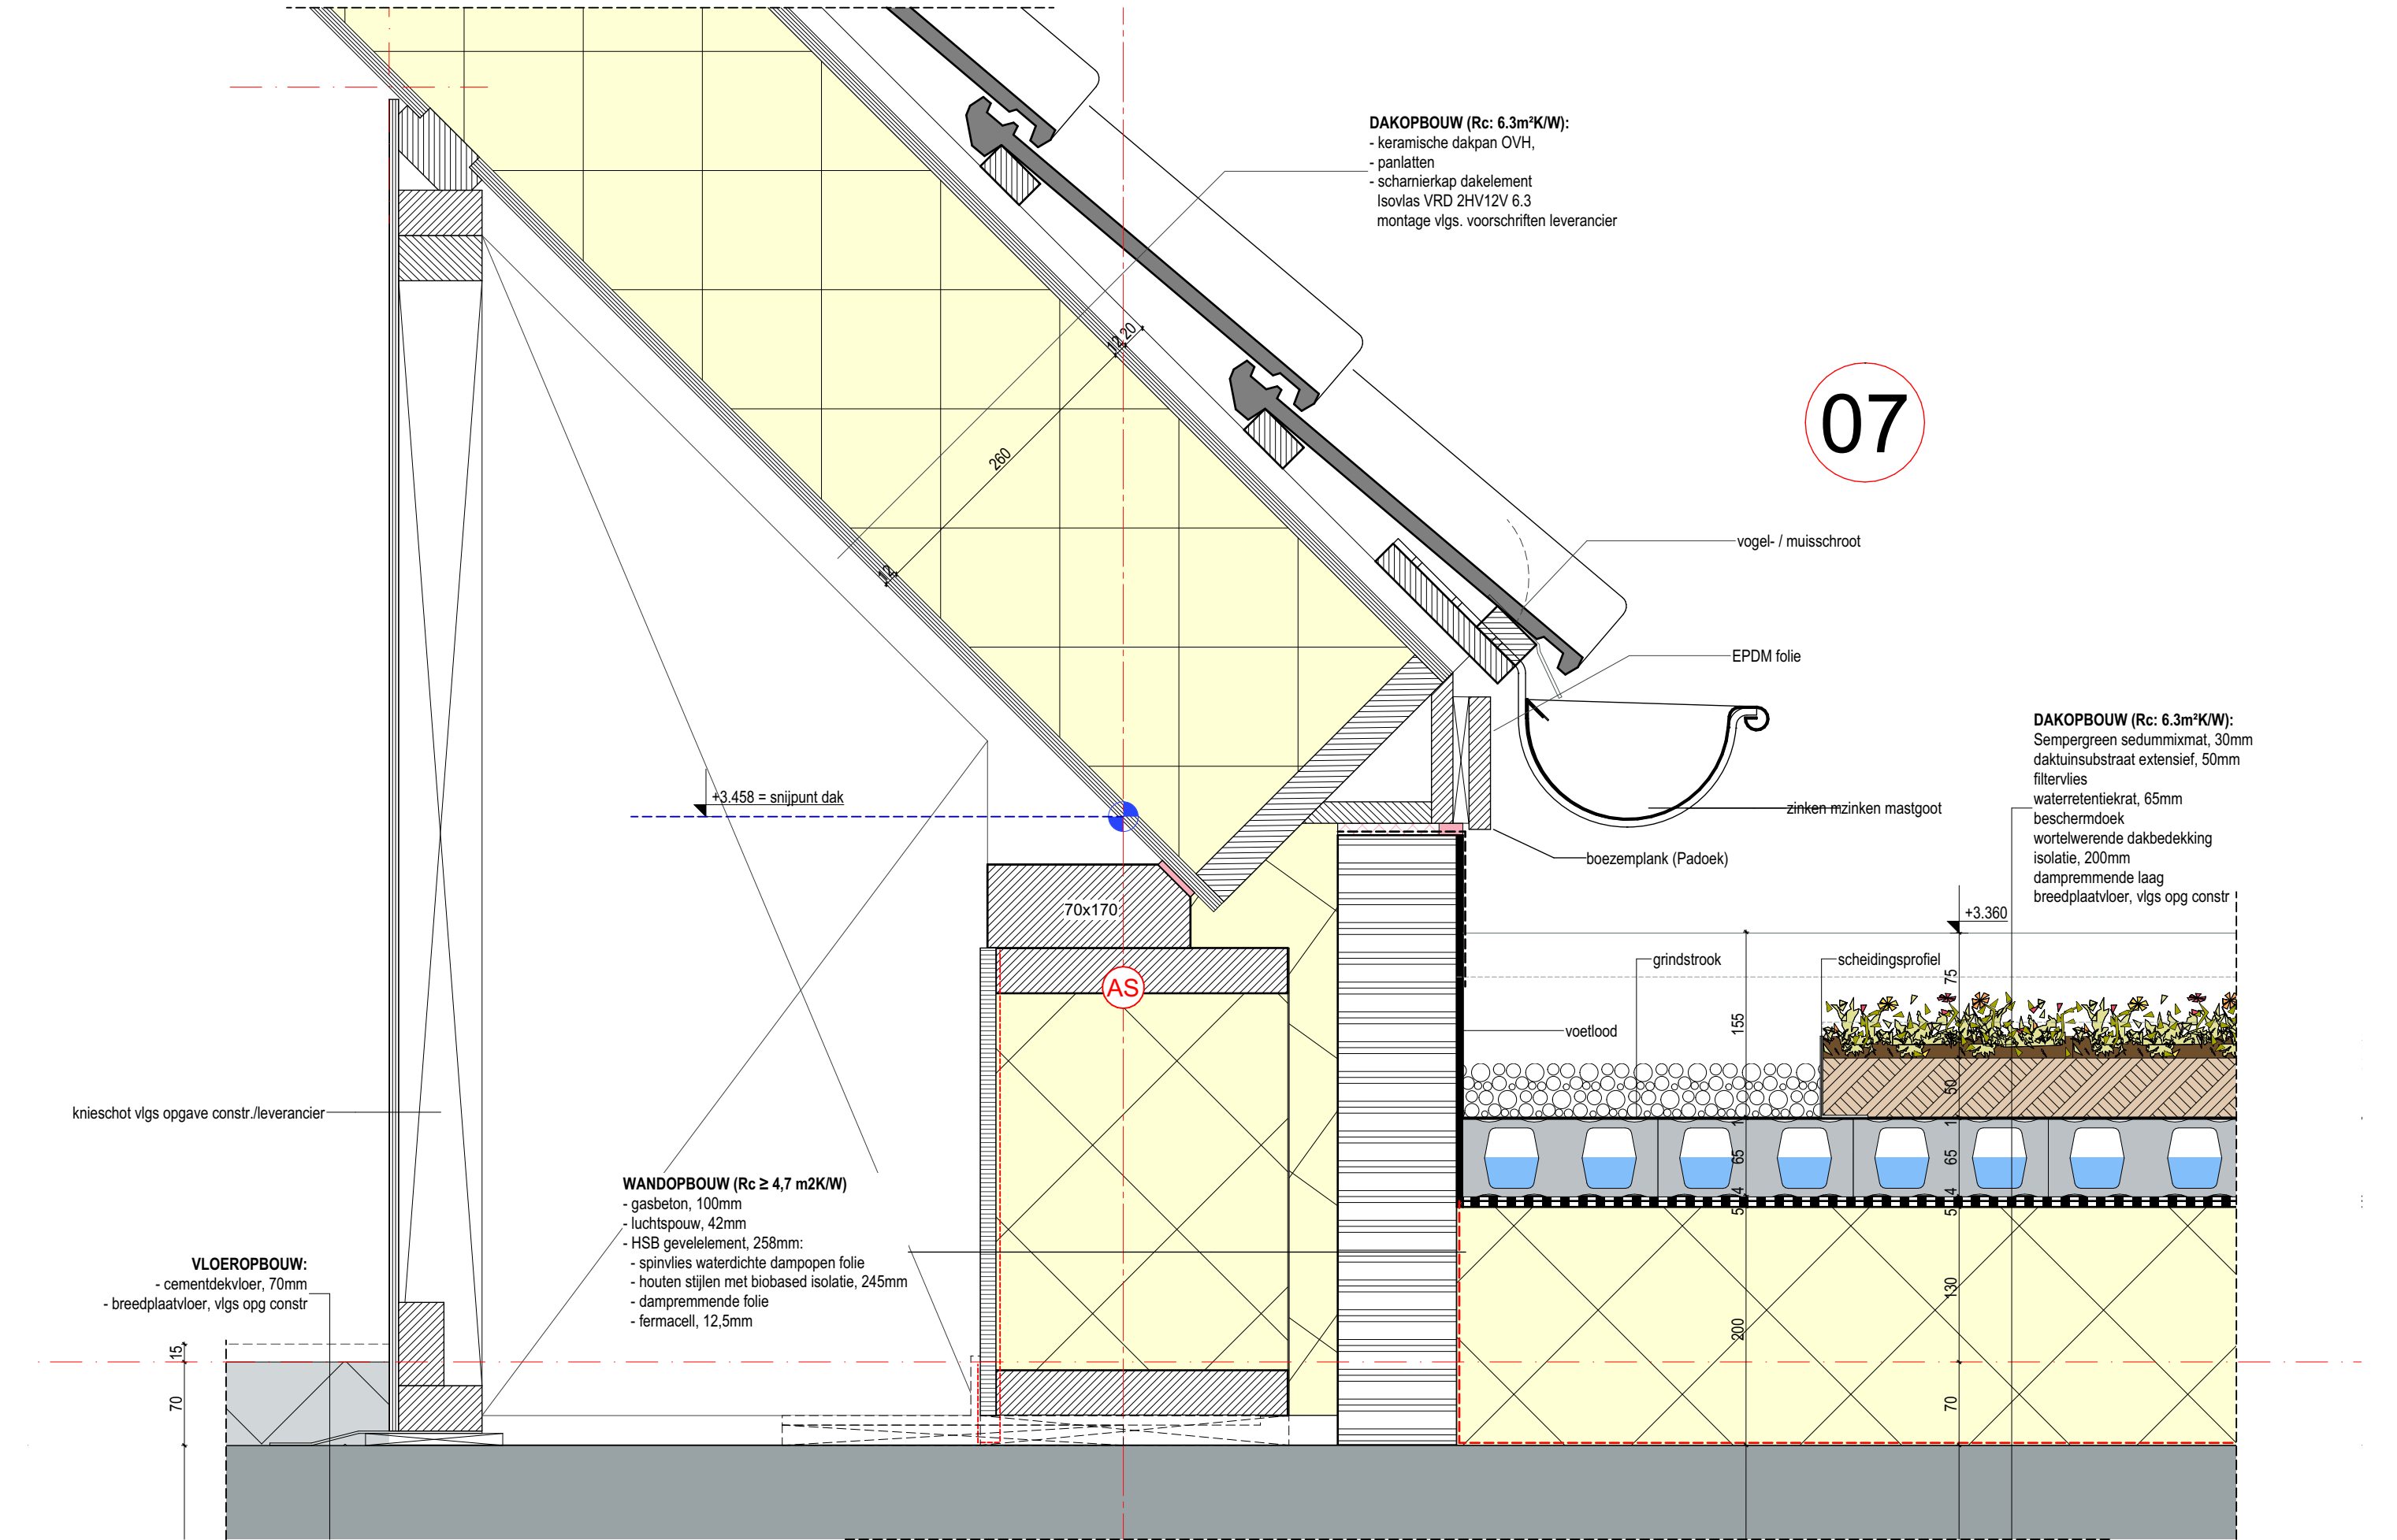


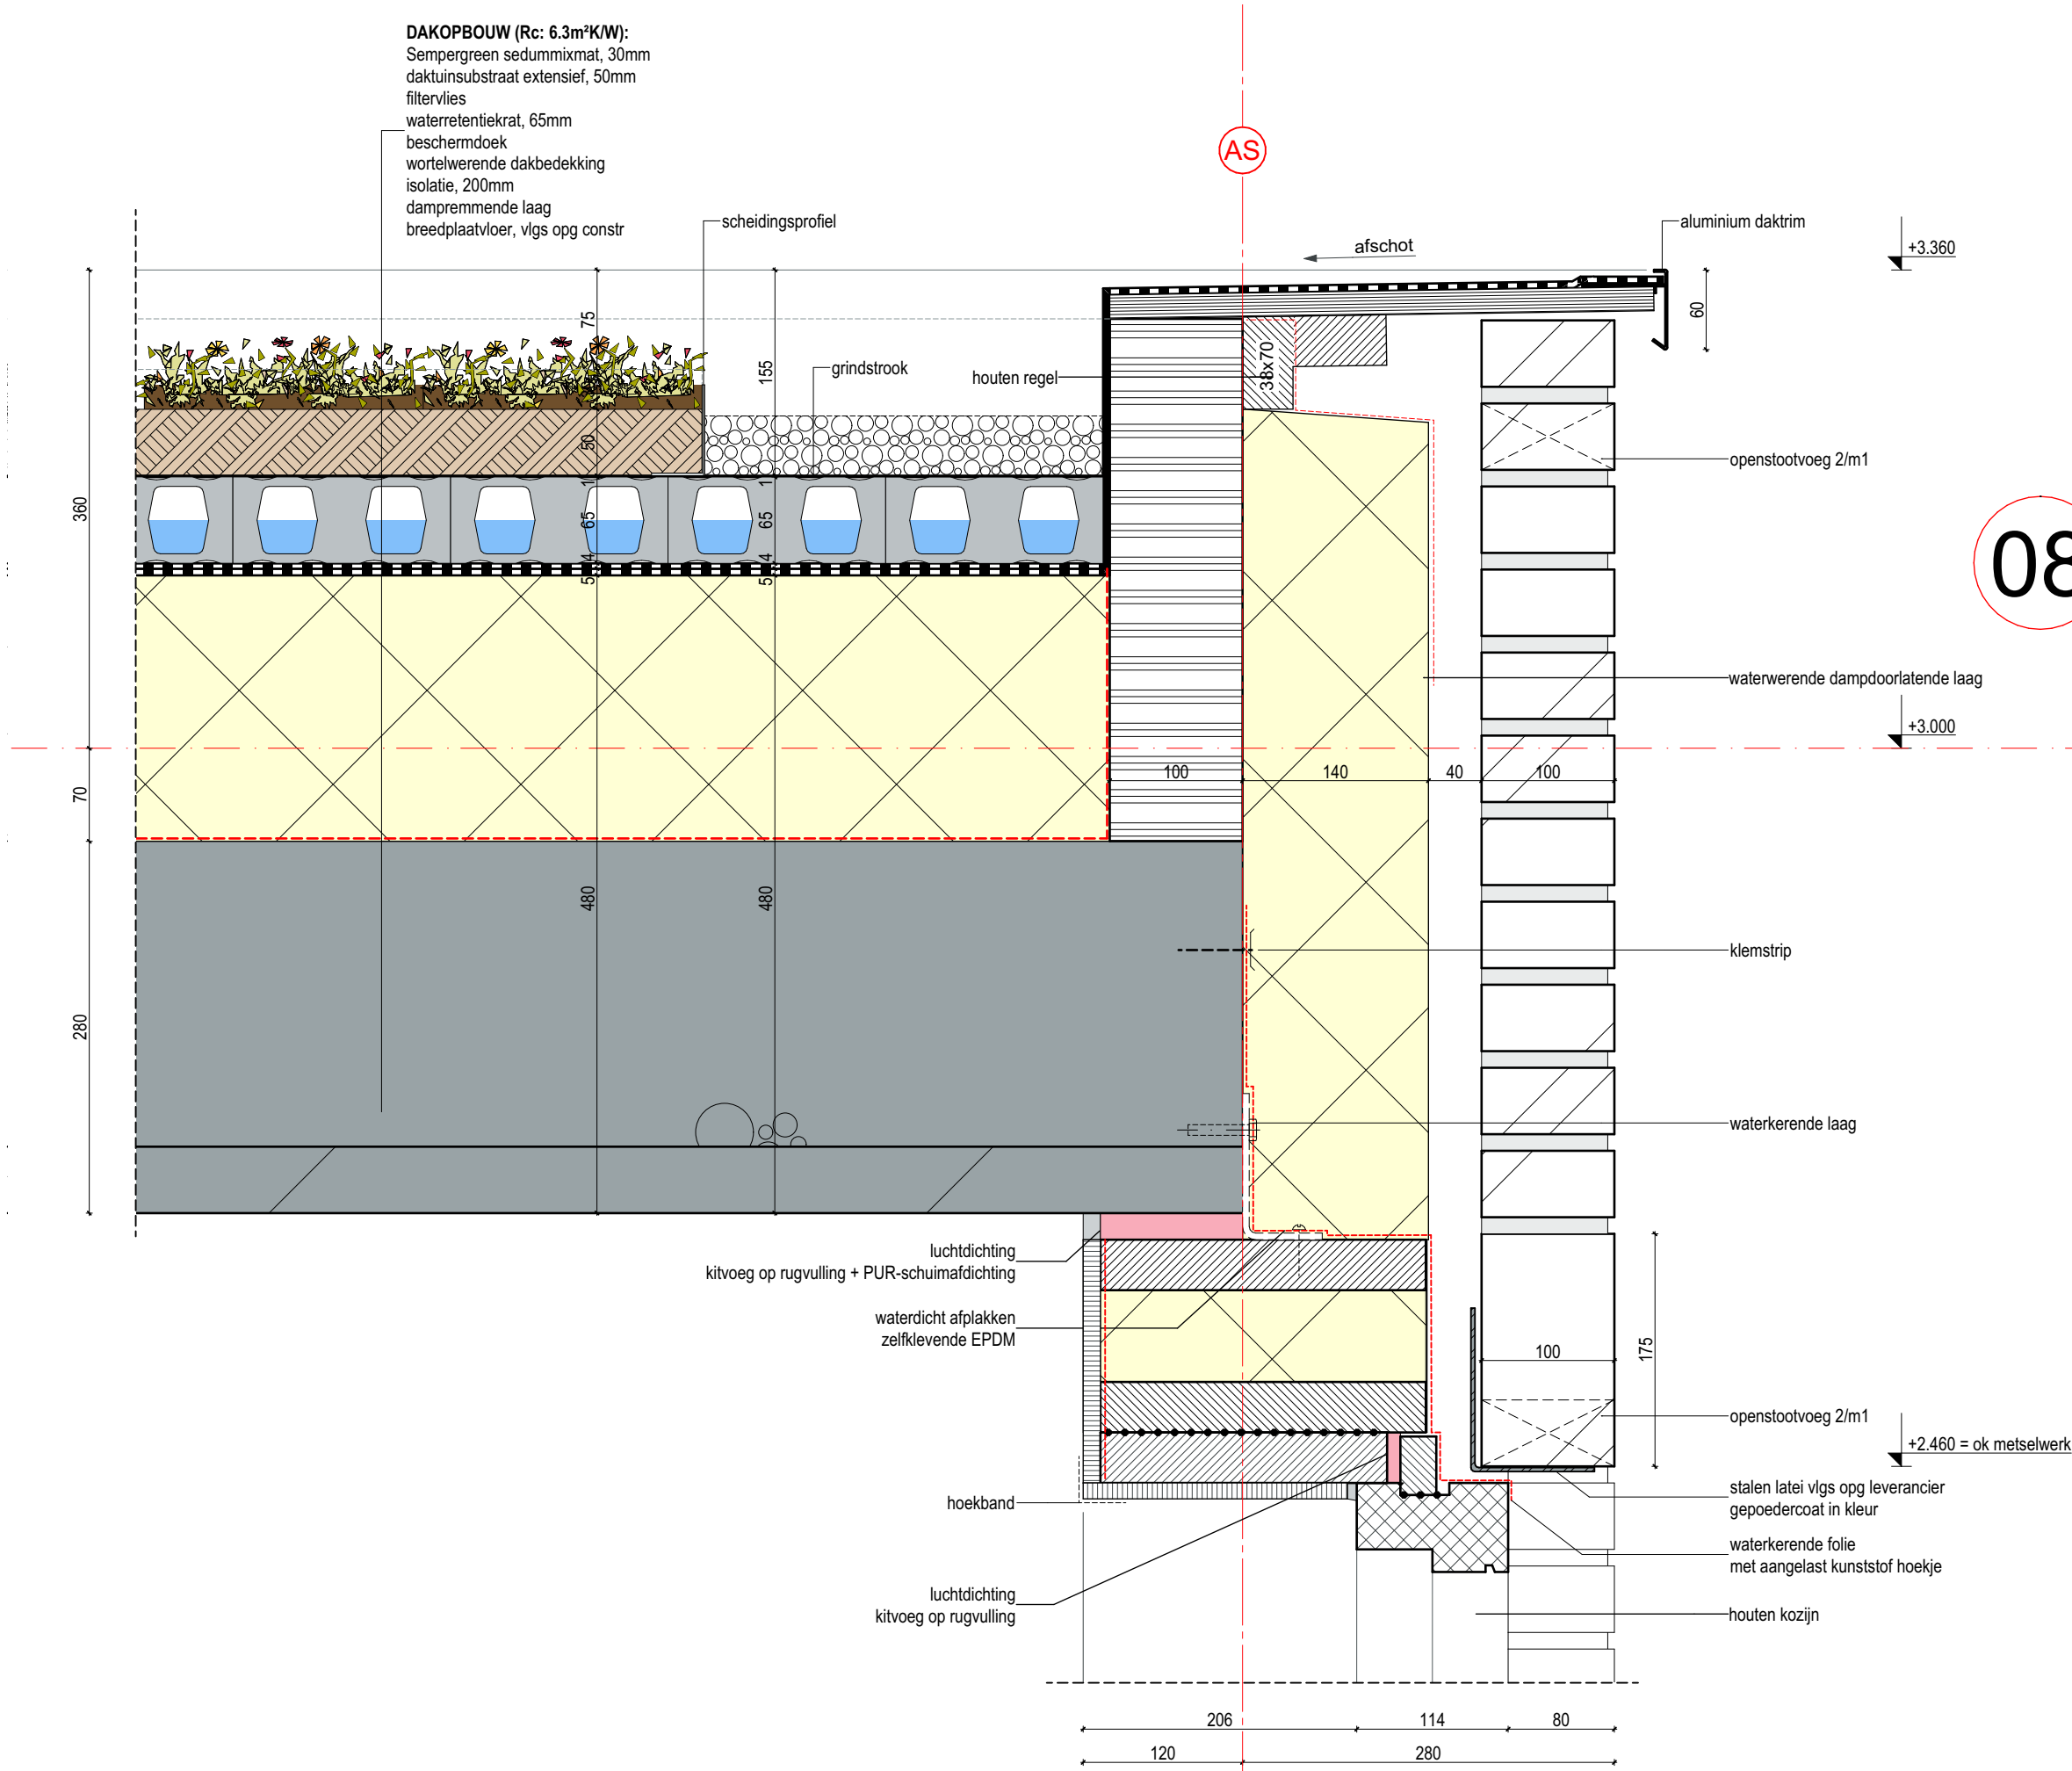

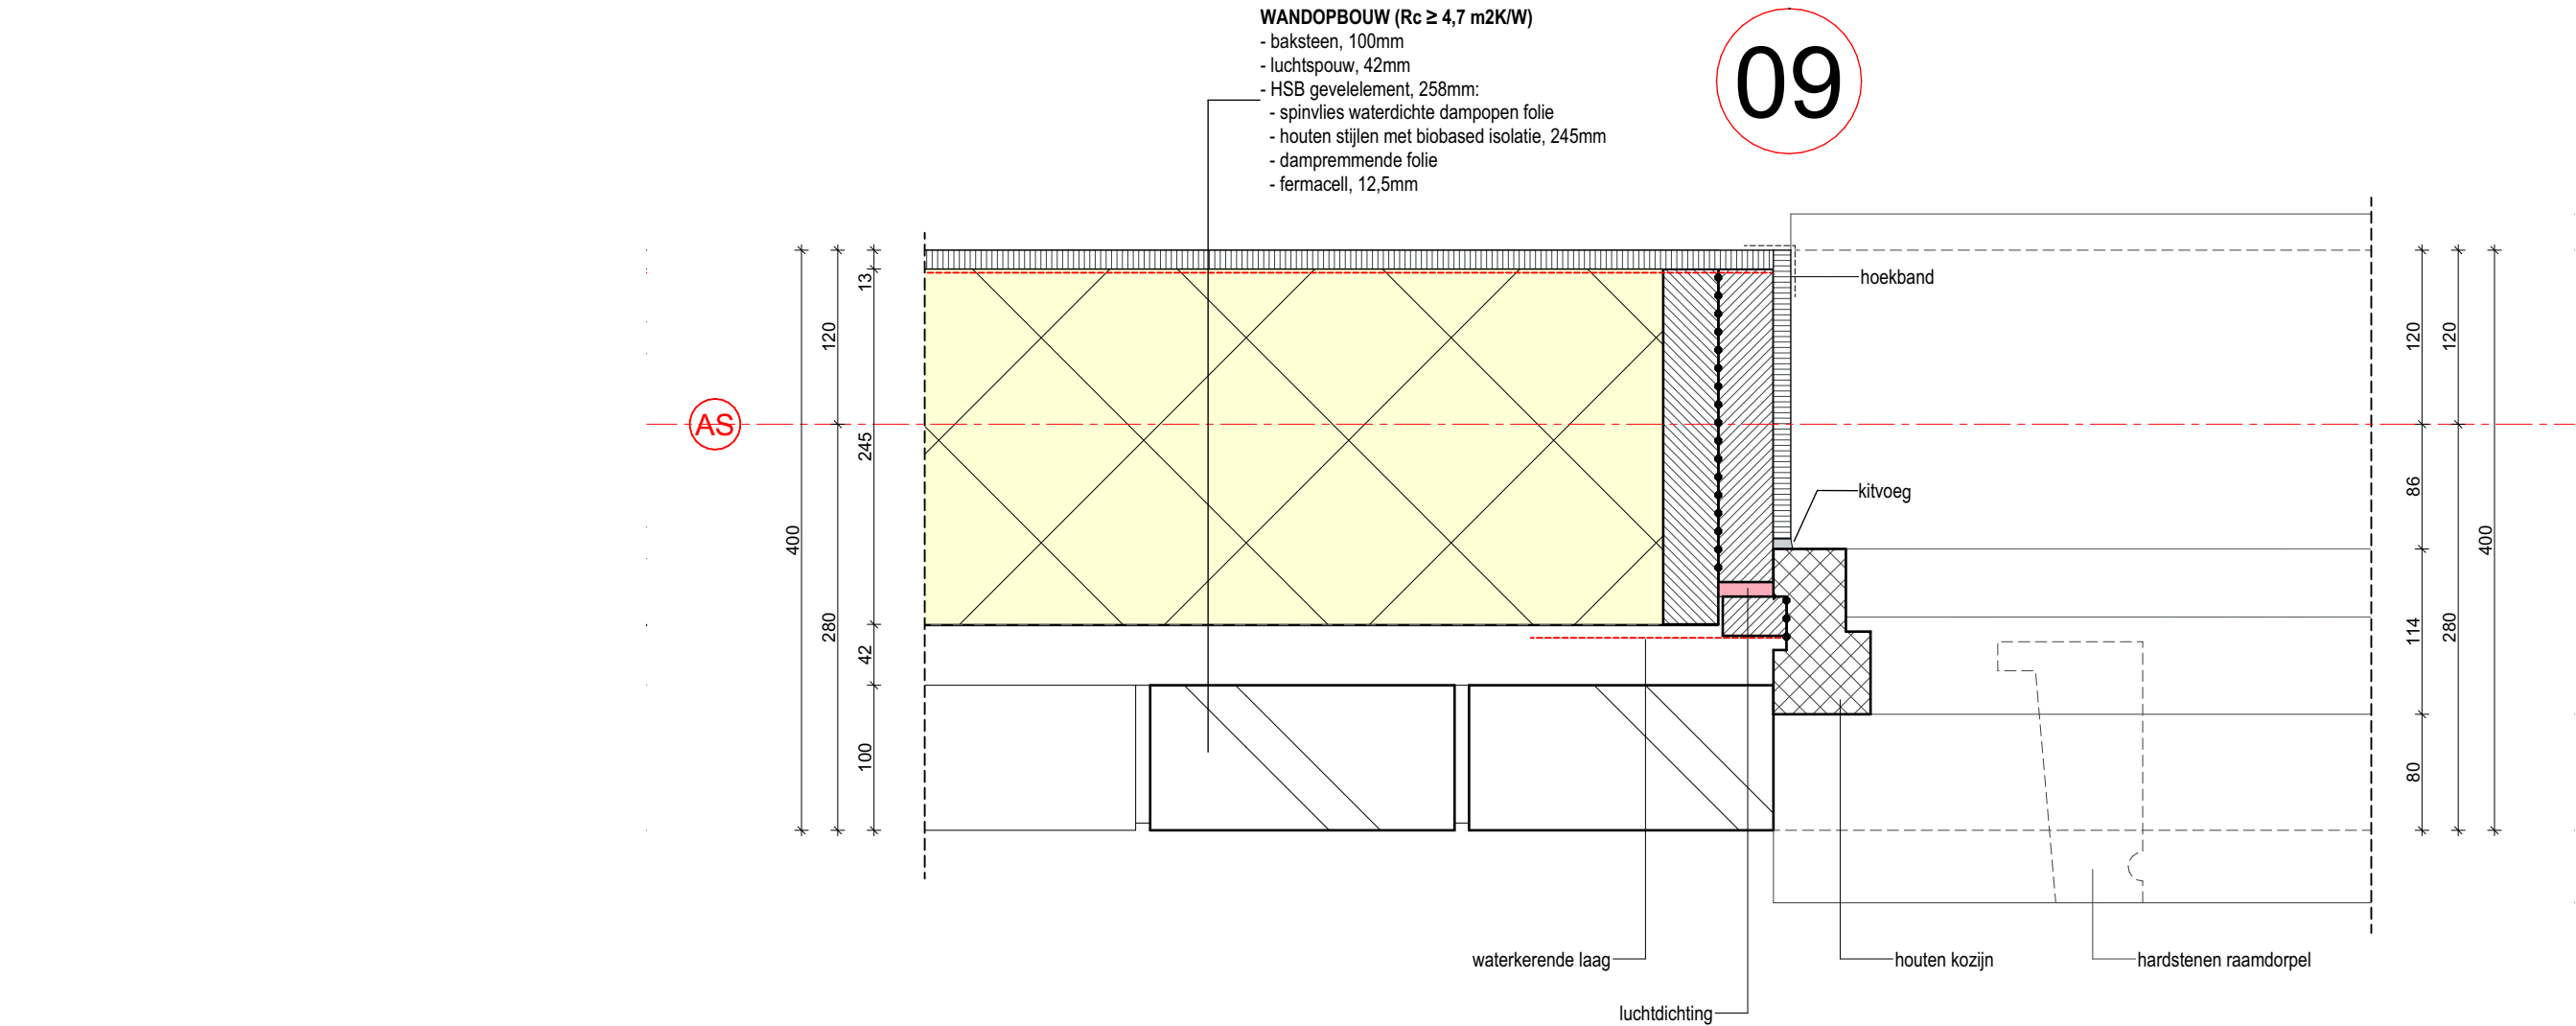

10

- WANDOPBOUW ($R_c \geq 4,7 \text{ m}^2\text{K/W}$)**
- Interfaca, 96/144x18mm
 - regelwerk horizontaal, 28mm
 - regelwerk vertikaal, 18mm
 - HSB gevelelement, 258mm:
 - spinvlies waterdichte dampopen folie
 - houten stijlen met biobased isolatie, 245mm
 - dampremmende folie
 - fermacell, 12,5mm

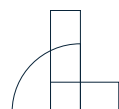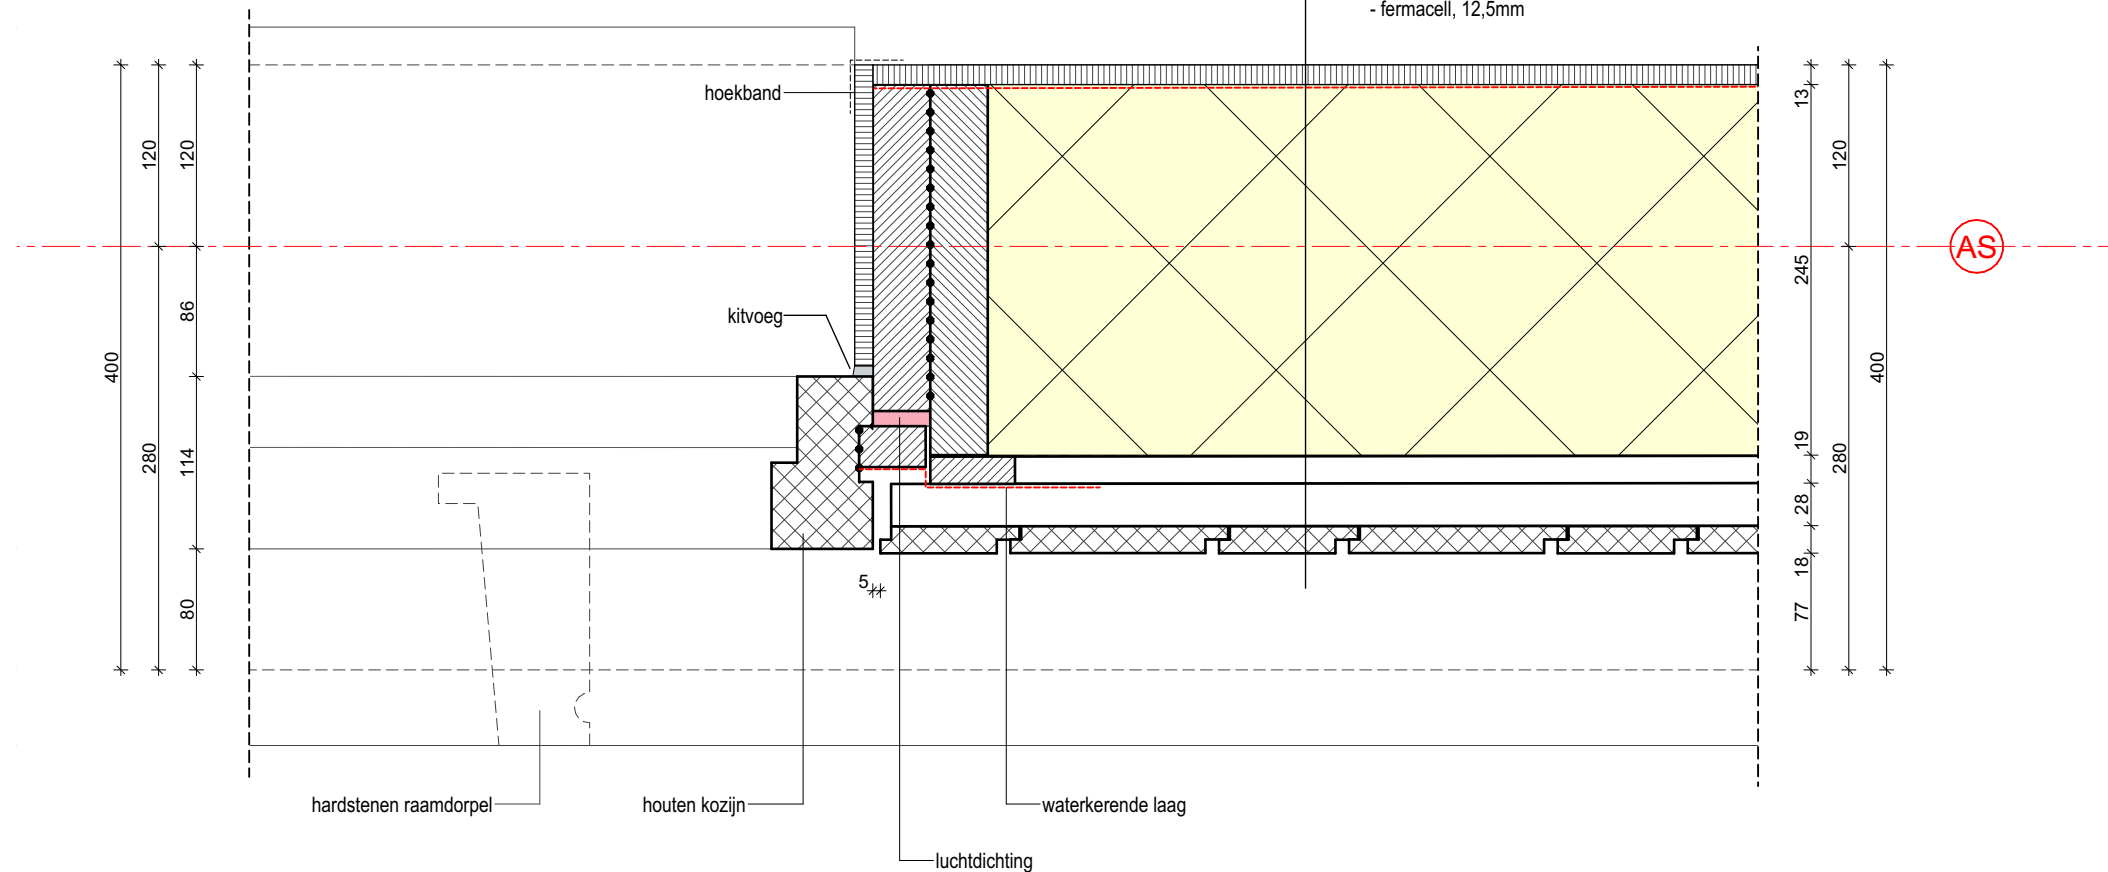

Boscheweg 16, 5735 GV, Aarle-Rixtel
T 0492 386700, www.deloods.nl

detail 10

Project CPO Kanderhof / Past. Jacobstraat te Sint Hubert
Opdr.g. CPO Kanderhof

Projectnr. 2565
Schaal 1:5

Formaat A3-L zk - 420x297
Getekend BK

Fase DO
Datum 01-06-2026

Status VOORLOPIG
Gewijzigd

Bladnr.
DO-512

Alle maten en aantallen in het werk te controleren
© 2023 De Loods


11

- WANDOPBOUW ($R_c \geq 4,7 \text{ m}^2\text{K/W}$)**
- Interfa, 96/144x18mm
 - regelwerk horizontaal, 28mm
 - regelwerk vertikaal, 70mm
 - HSB gevelelement, 258mm:
 - spinvlies waterdichte dampopen folie
 - houten stijlen met biobased isolatie, 245mm
 - dampremmende folie
 - fermacell, 12,5mm



+510 = bk plint

- WANDOPBOUW ($R_c \geq 4,7 \text{ m}^2\text{K/W}$)**
- natuursteen plint, 20mm
 - lijm, 5mm
 - betonsteen, 70mm
 - luchtsponw, 57mm
 - HSB gevelelement, 258mm:
 - spinvlies waterdichte dampopen folie
 - houten stijlen met biobased isolatie, 245mm
 - dampremmende folie
 - fermacell, 12,5mm

hardstenen raamdorpel

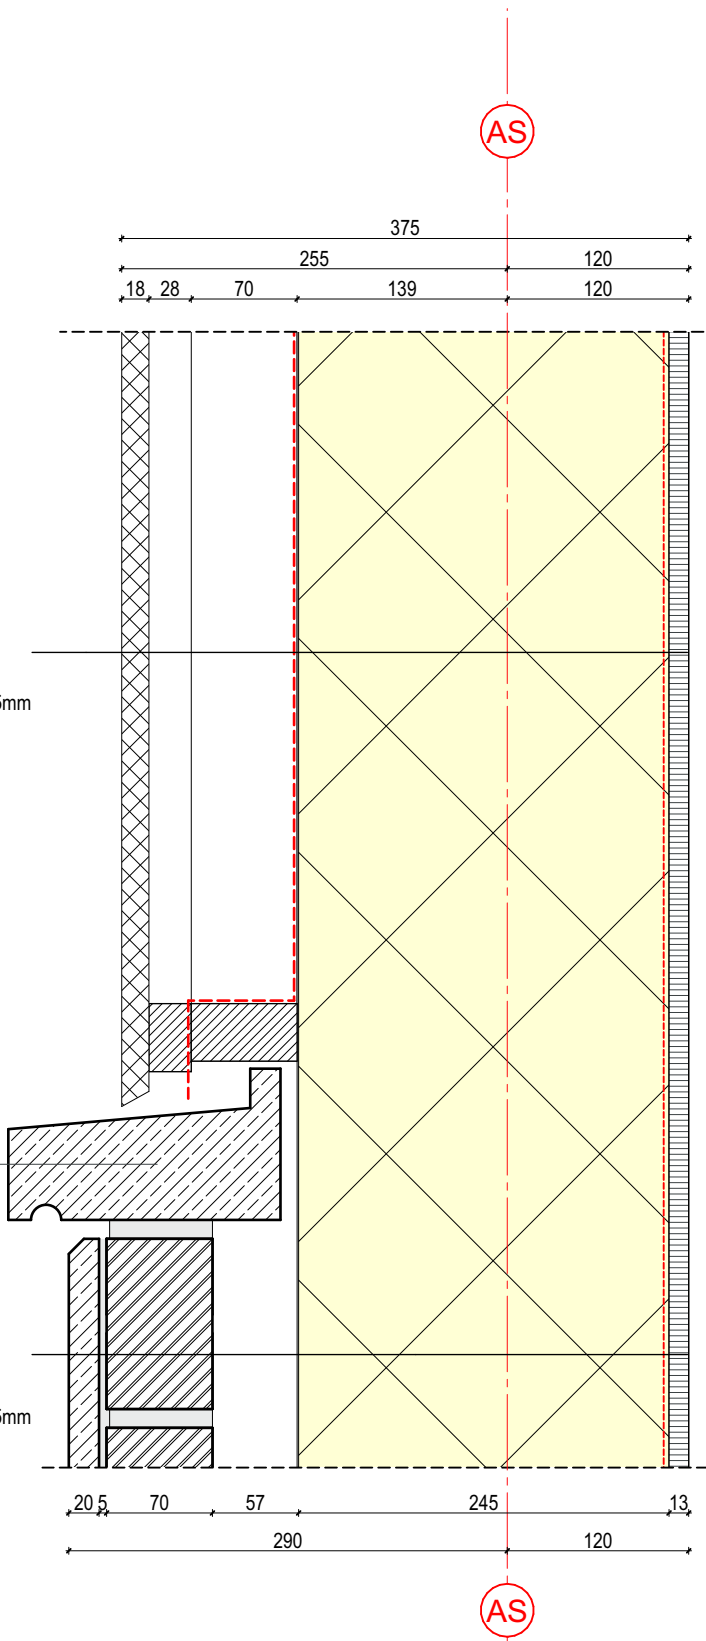

12

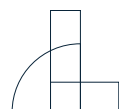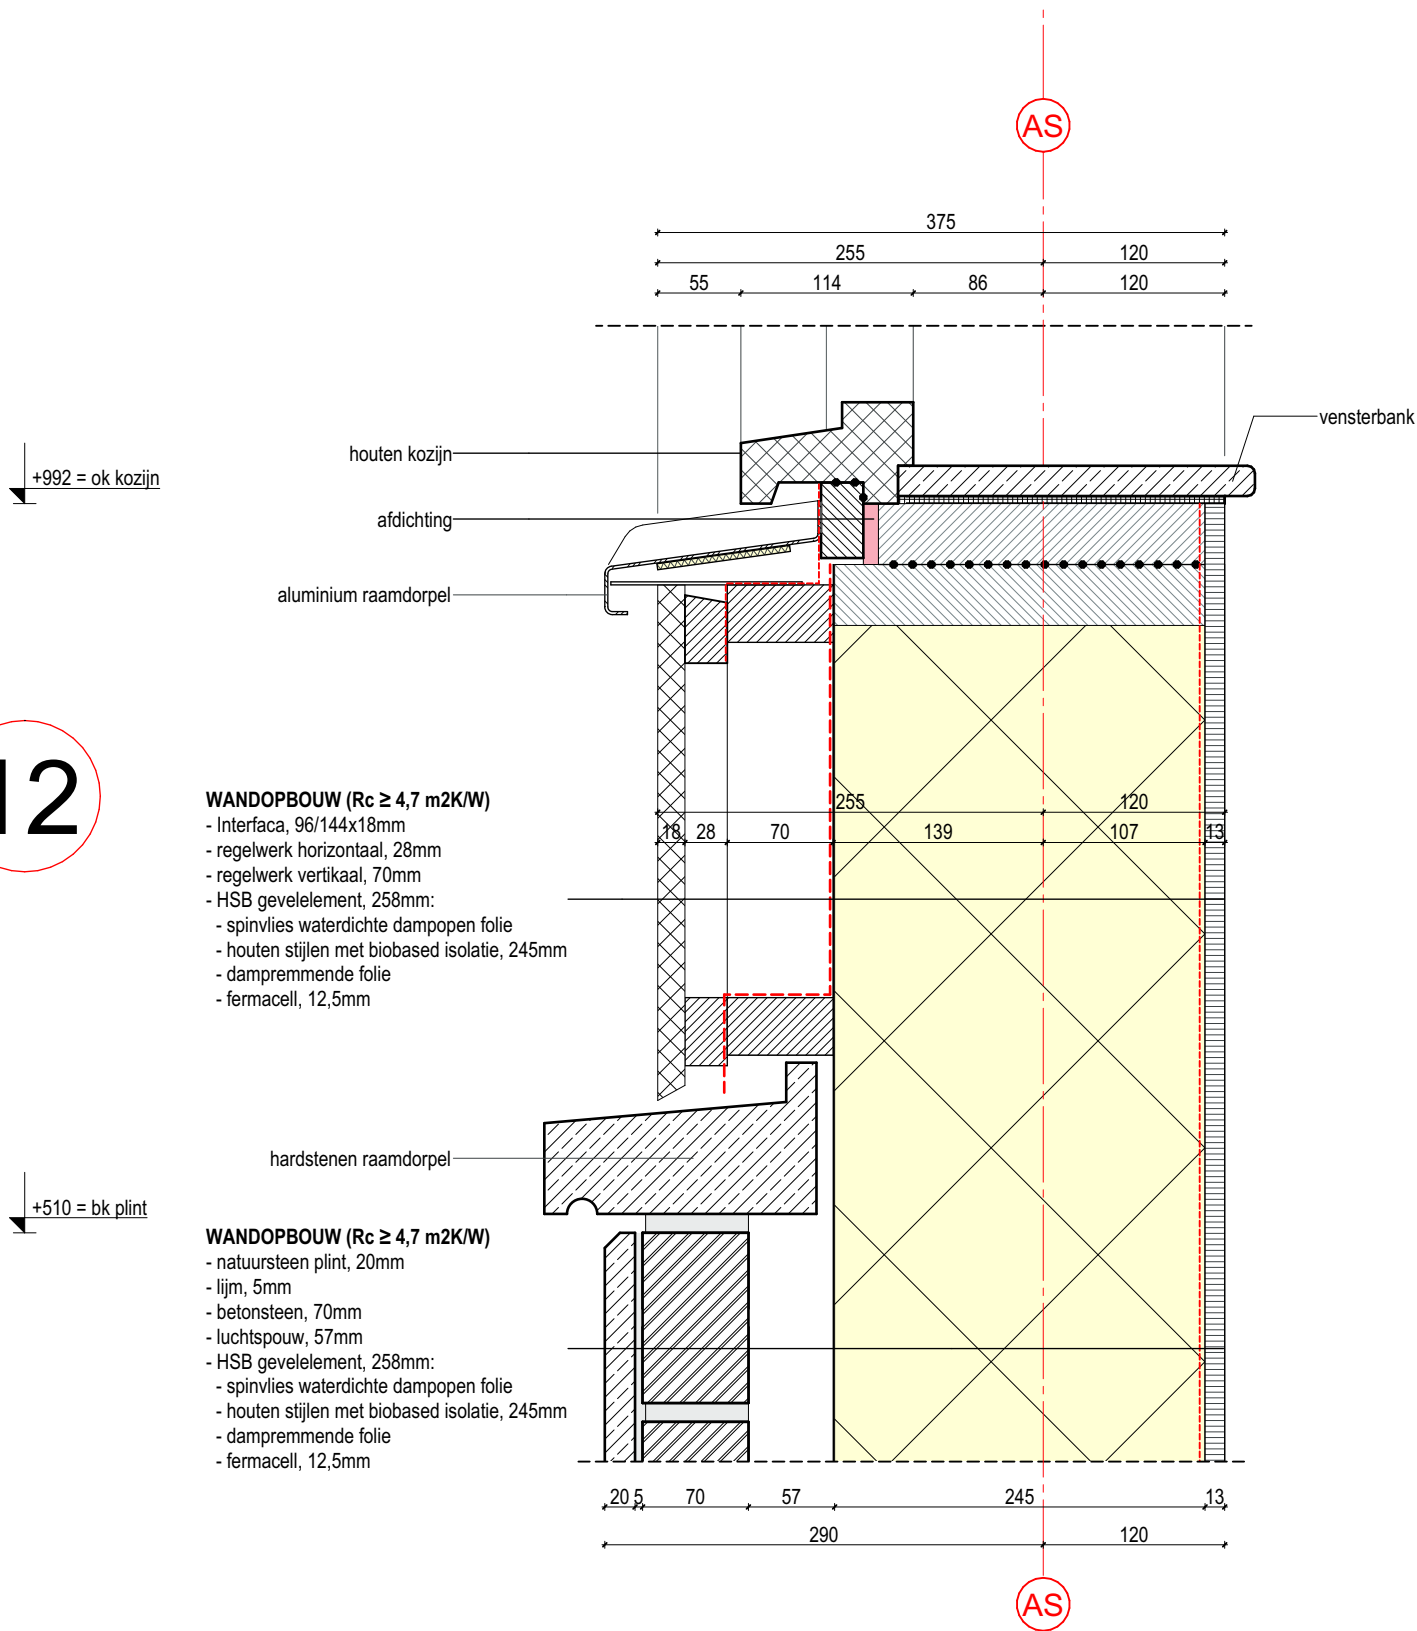

DE LOODS

Boscheweg 16, 5735 GV, Aarle-Rixtel
T 0492 386700, www.deloods.nl

detail 12

Project CPO Kanderhof / Past. Jacobstraat te Sint Hubert
Opdr.g. CPO Kanderhof

Projectnr. 2565
Schaal 1:5

Formaat A3-L zk - 420x297
Getekend BK

Fase DO
Datum 01-06-2026

Status VOORLOPIG
Gewijzigd

Bladnr.
DO-514

