


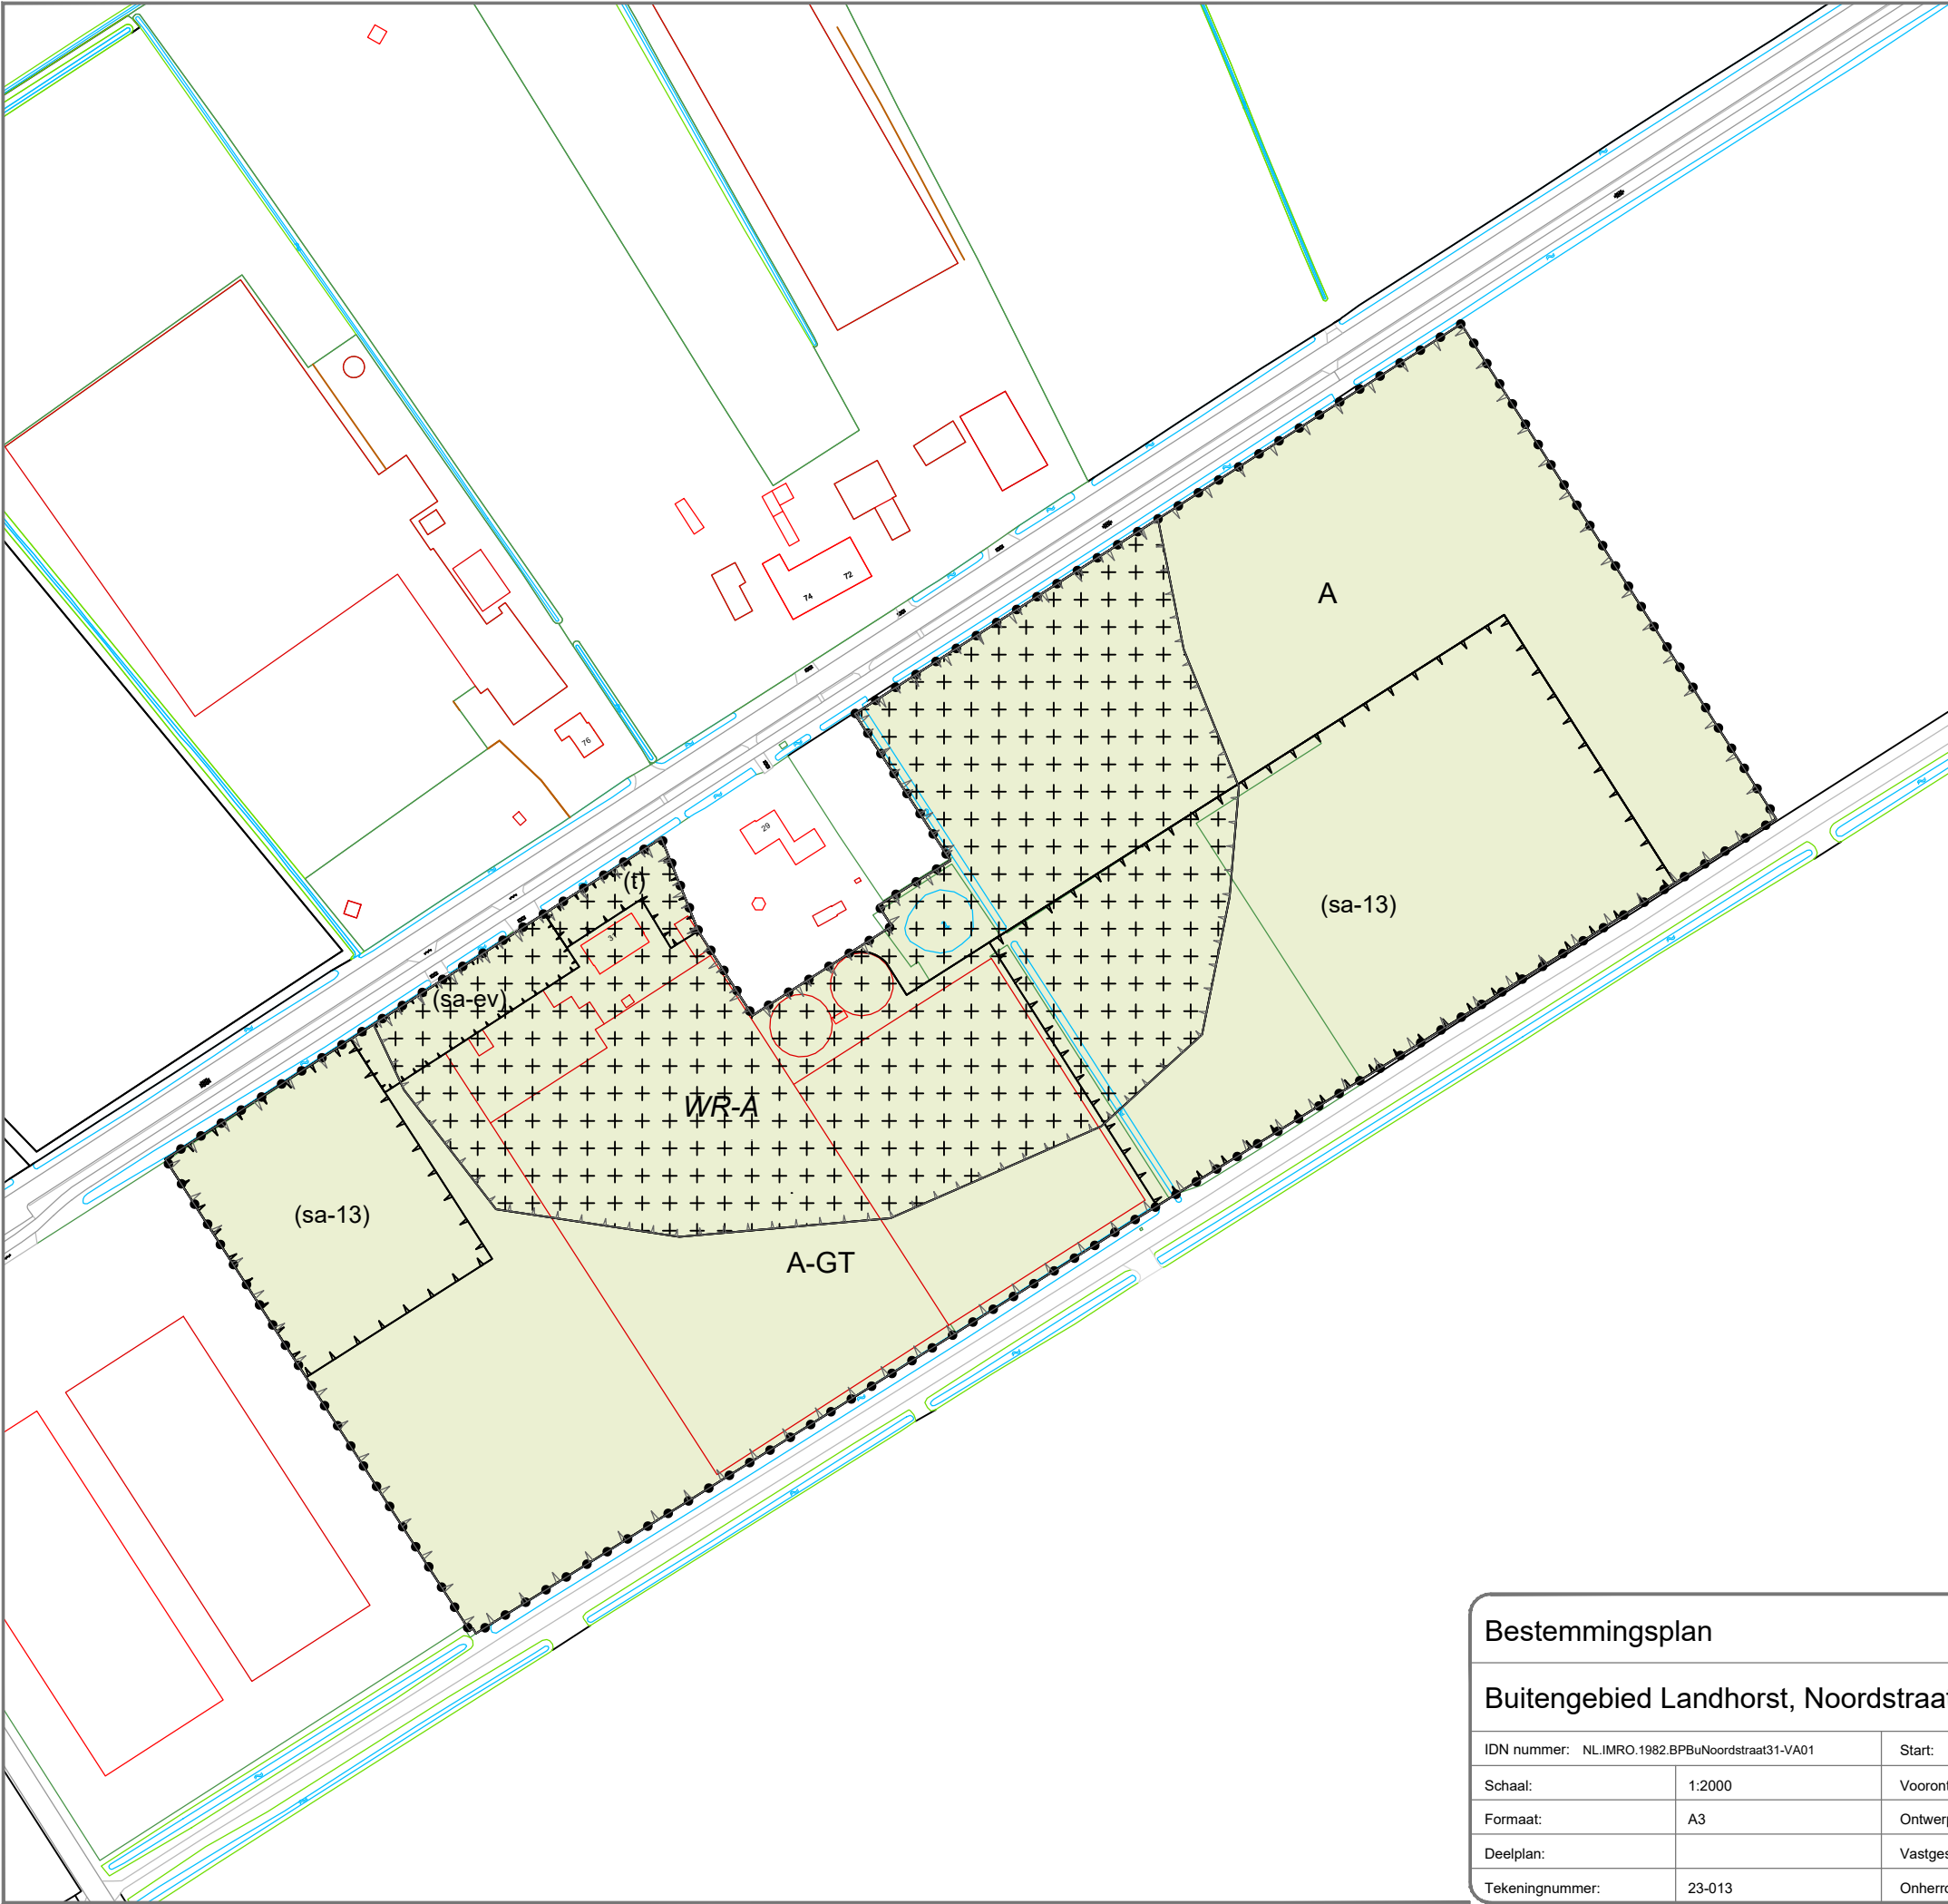

LEGENDA

Plangebied

Buitengebied Landhorst, Noordstraat 31

Enkelbestemmingen

A Agrarisch

A-GT Agrarisch - Glastuinbouw

Dubbelbestemmingen

WR-A Waarde - Archeologie

Gebiedsaanduidingen

overige zone - gemengd landelijk gebied

overige zone - waarde archeologie 4

Functieaanduidingen

(sa-ev) specifieke vorm van agrarisch - erfverharding

(sa-13) specifieke vorm van agrarisch - 13

(t) tuin

Verklaringen

Kadastrale ondergrond


Bestemmingsplan

Buitengebied Landhorst, Noordstraat 31

IDN nummer:	NL.IMRO.1982.BPBuNoordstraat31-VA01	Start:	08-02-2023 PS
Schaal:	1:2000	Voorontwerp:	
Formaat:	A3	Ontwerp:	30-10-2023 PS
Deelplan:		Vastgesteld:	24-09-2026 PS
Tekeningnummer:	23-013	Onherroepelijk:	



arvalis
ONTWERP & BOUWADVIES

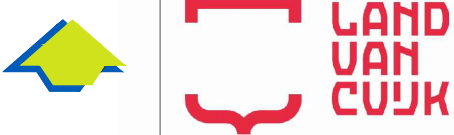

LAND
VAN
CUIJK