




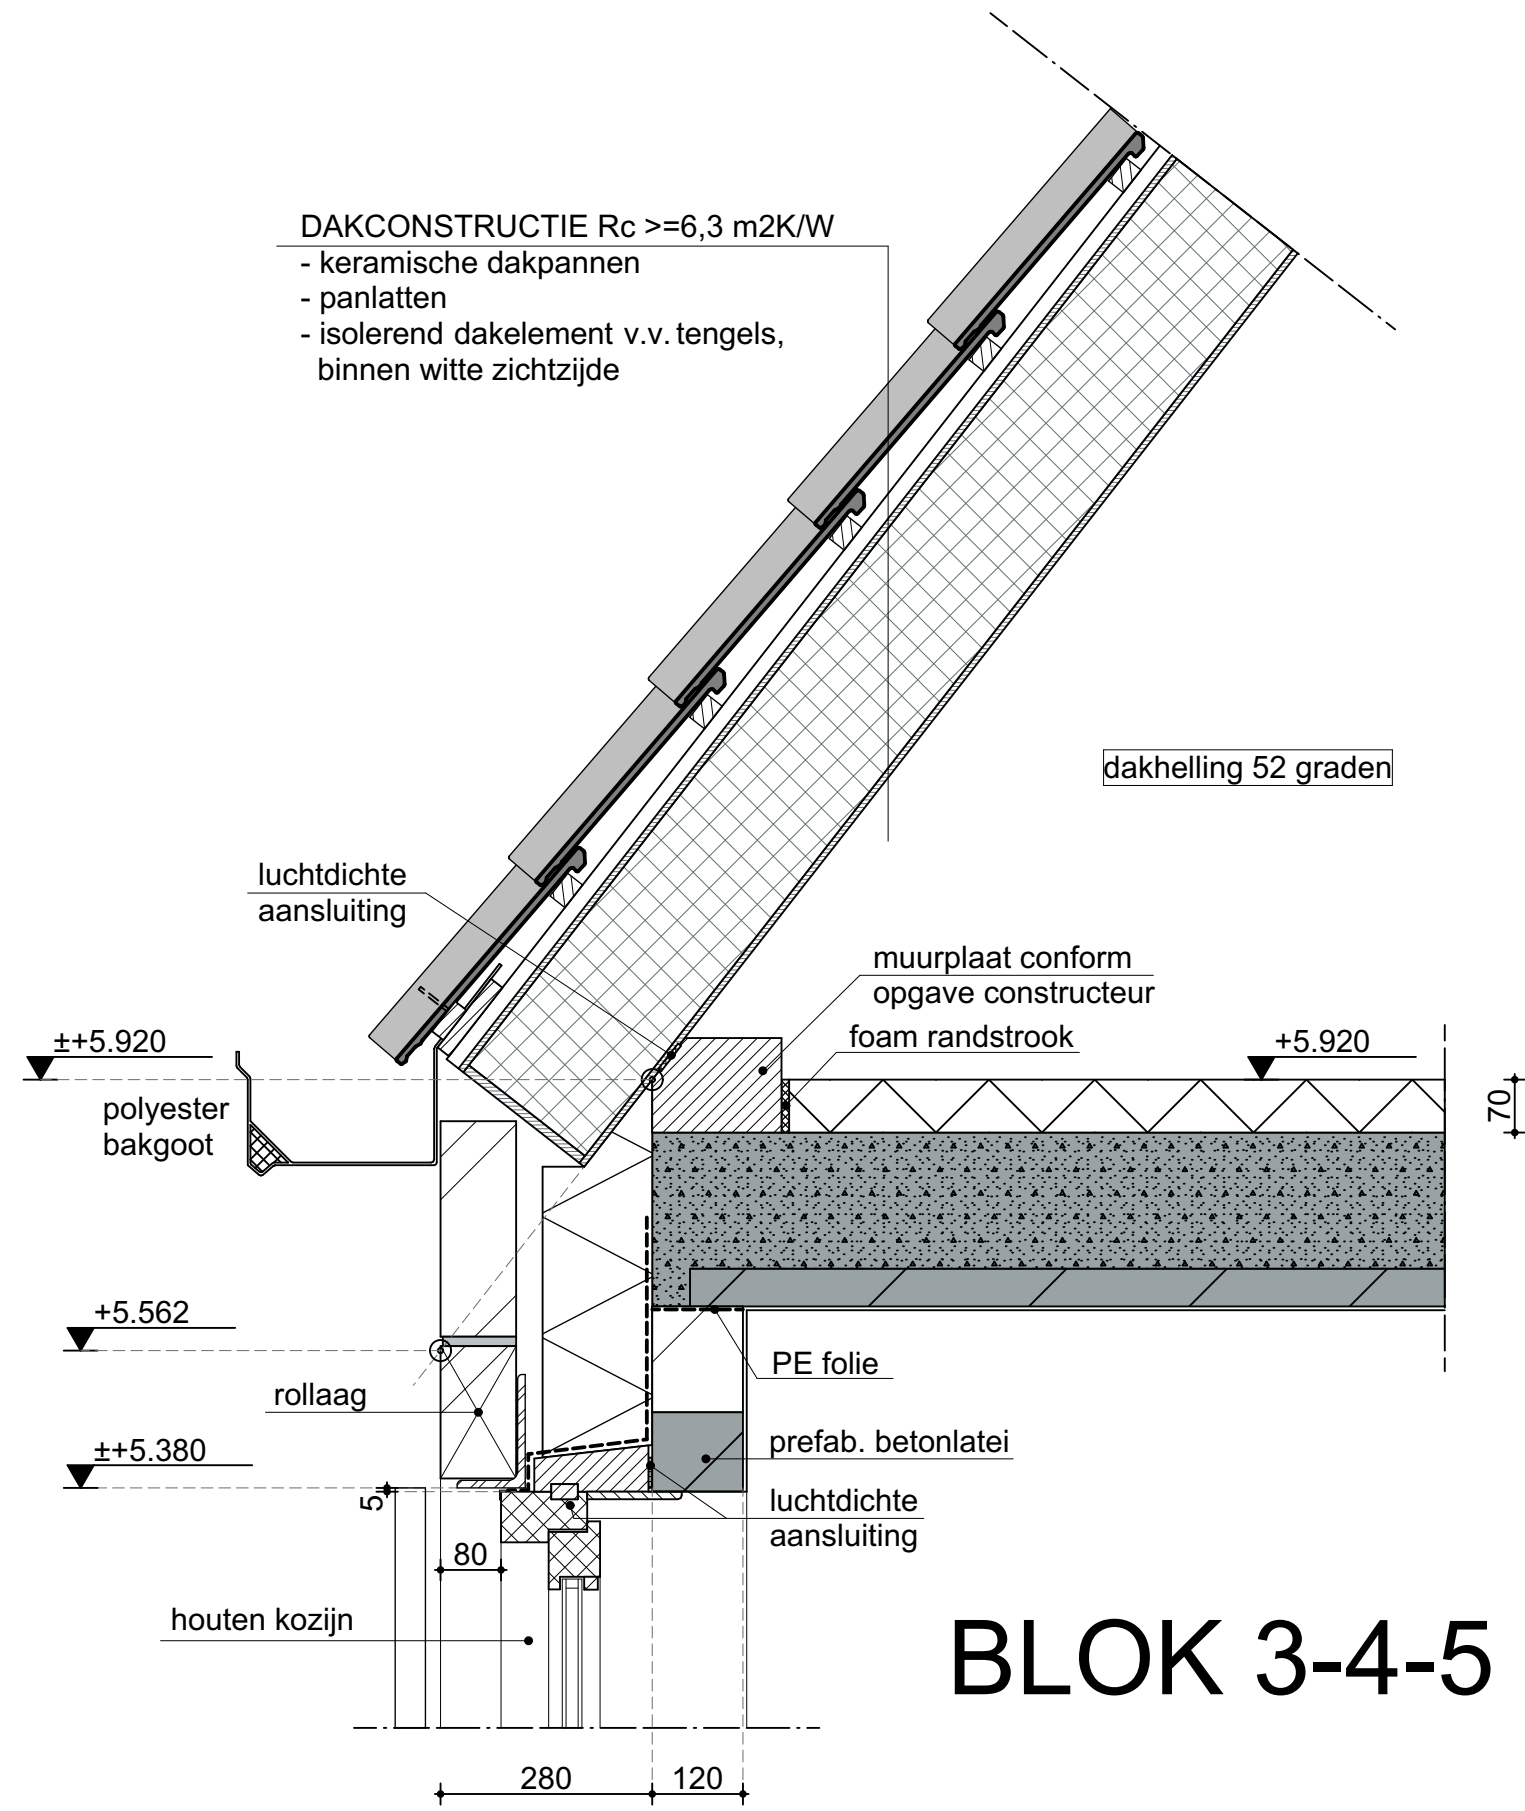


BLOK 3-4-5

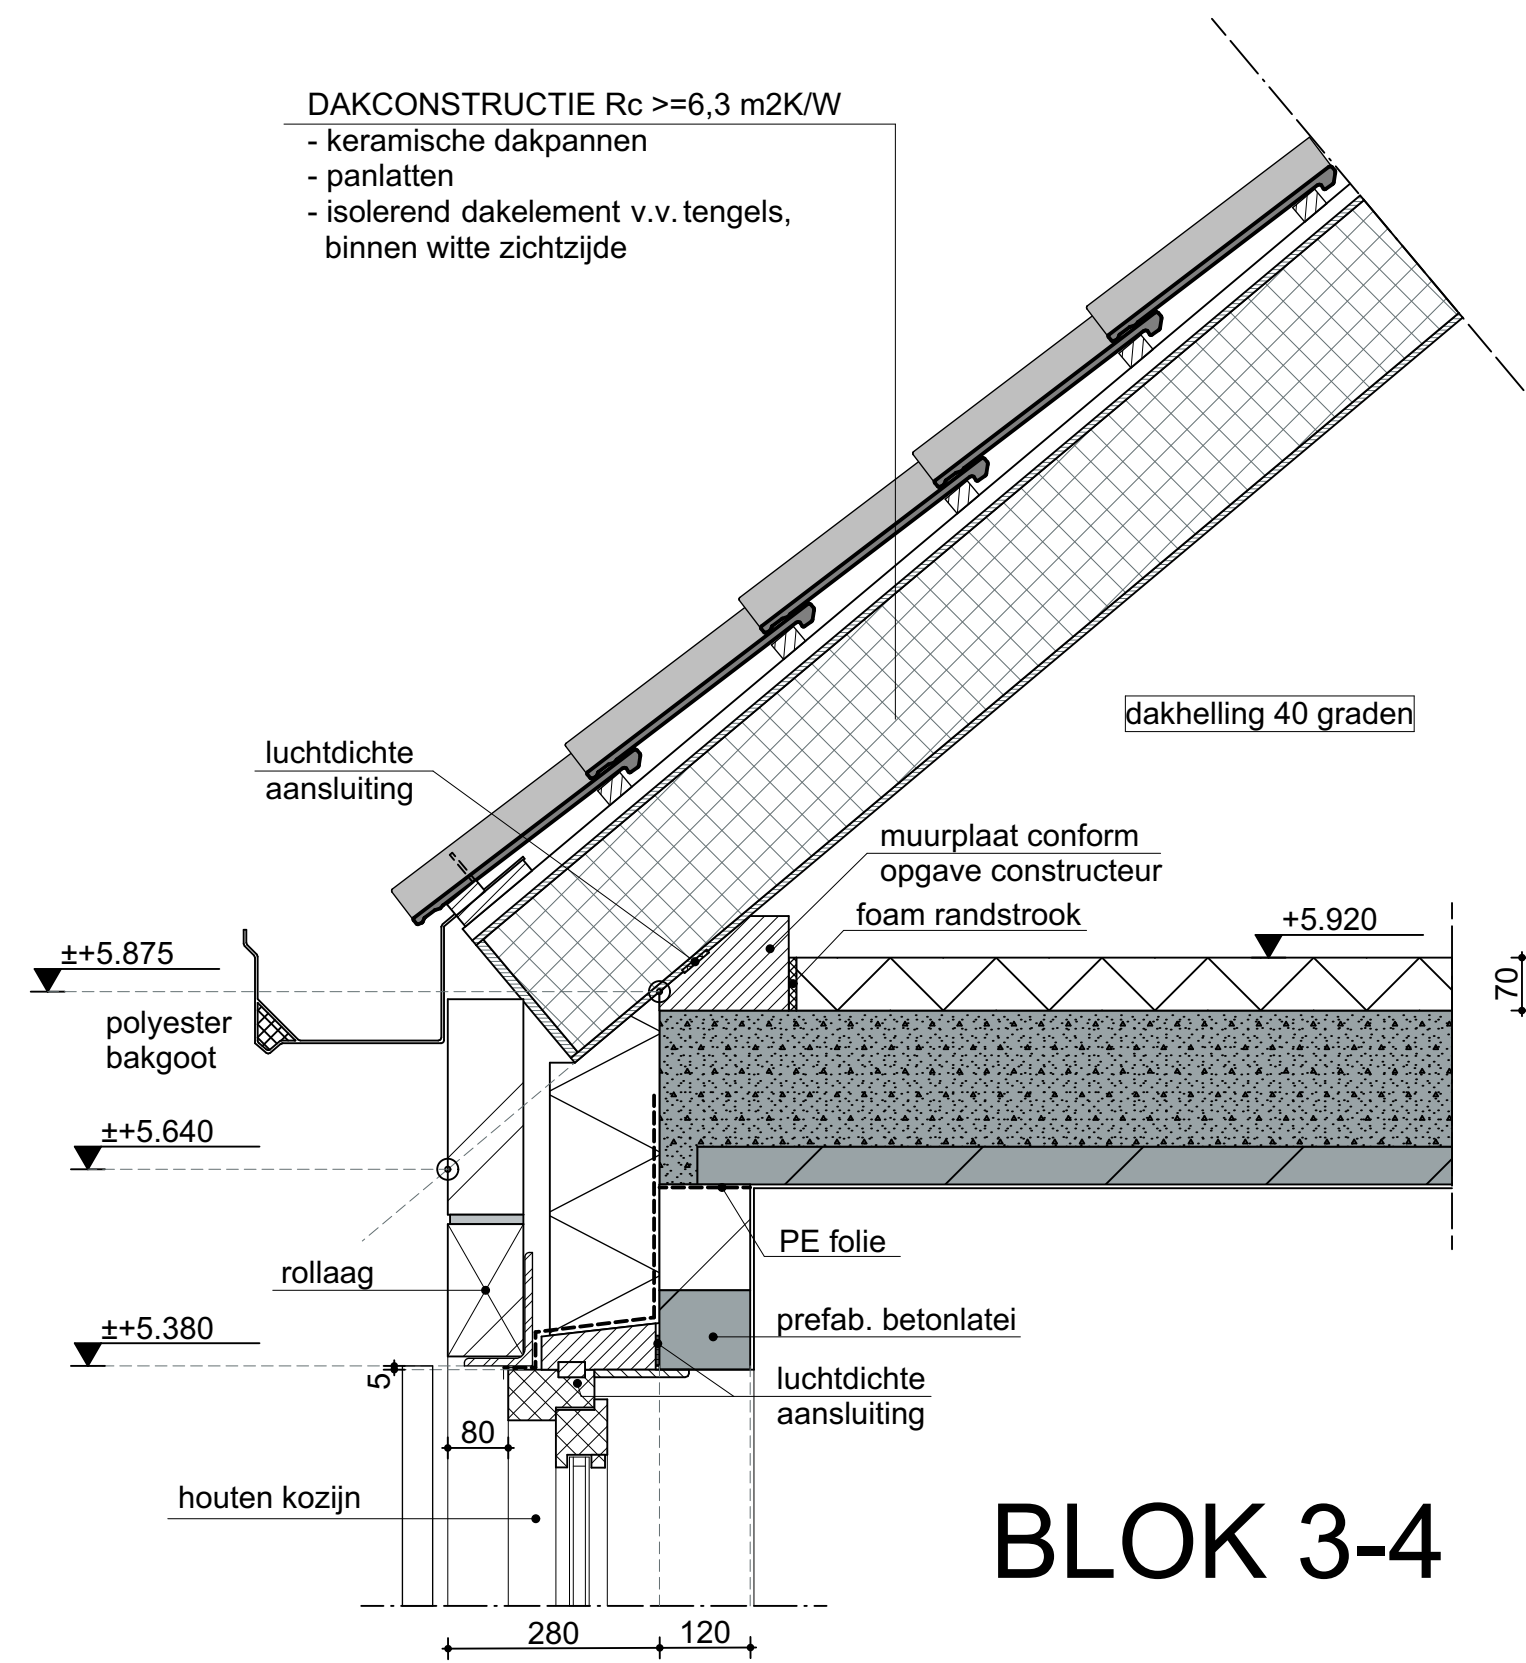


BLOK 3-4

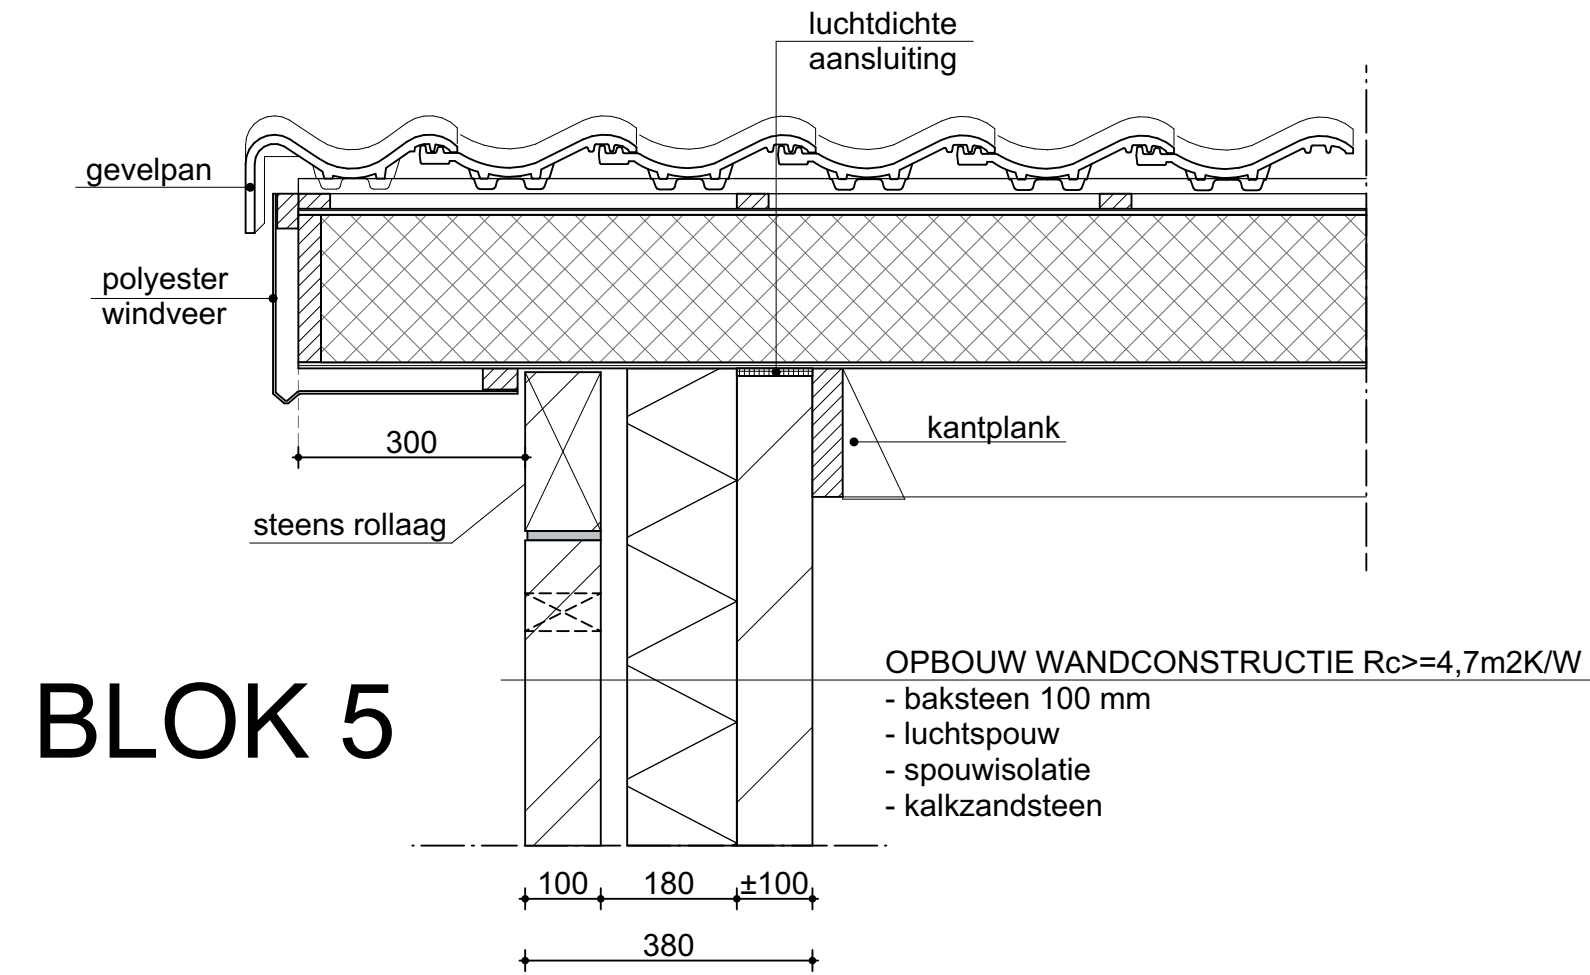


BLOK 5

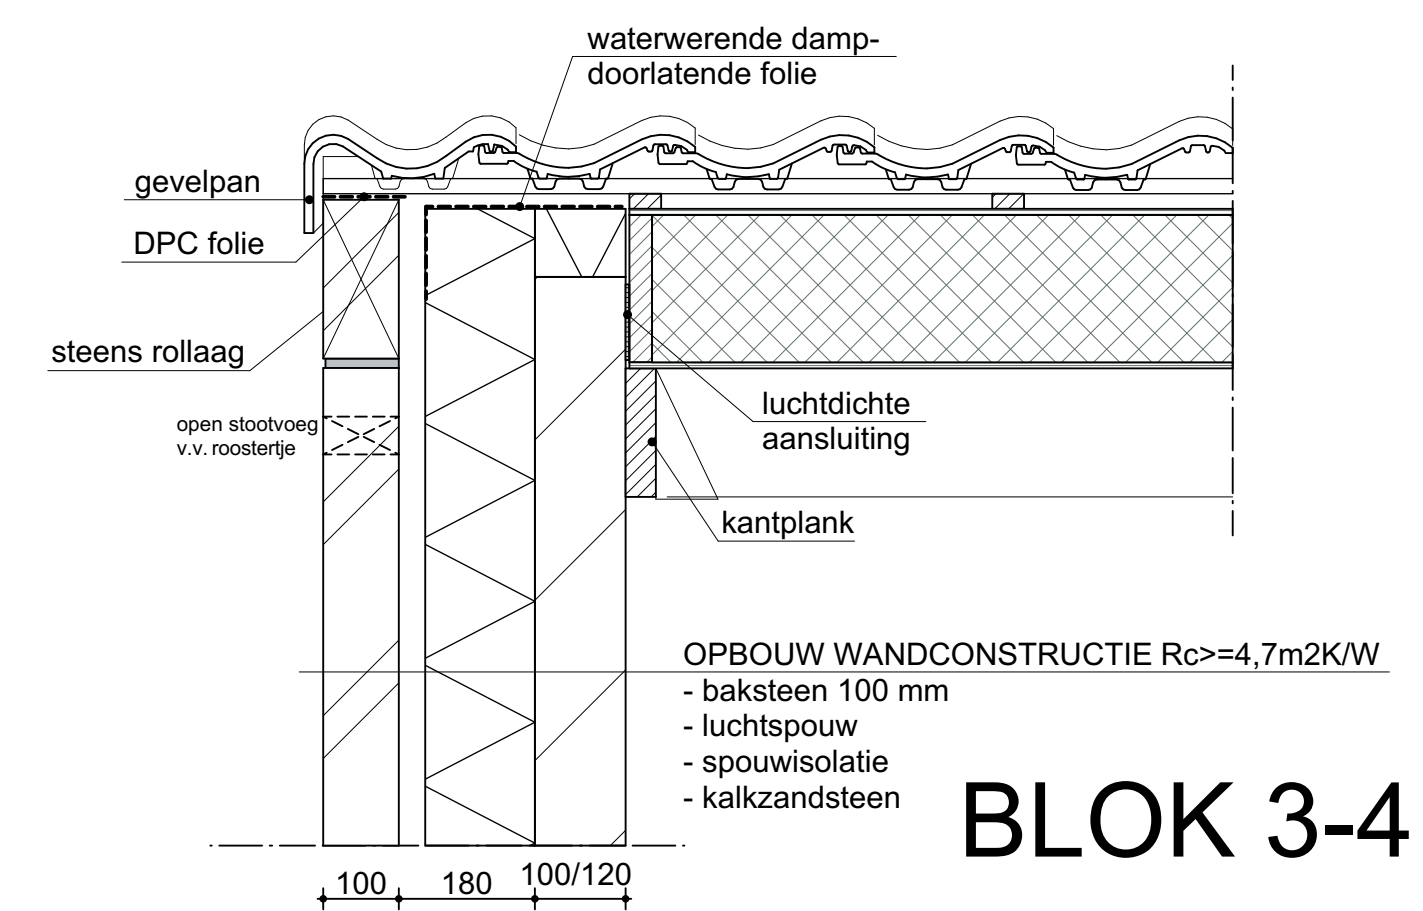


BLOK 3-4

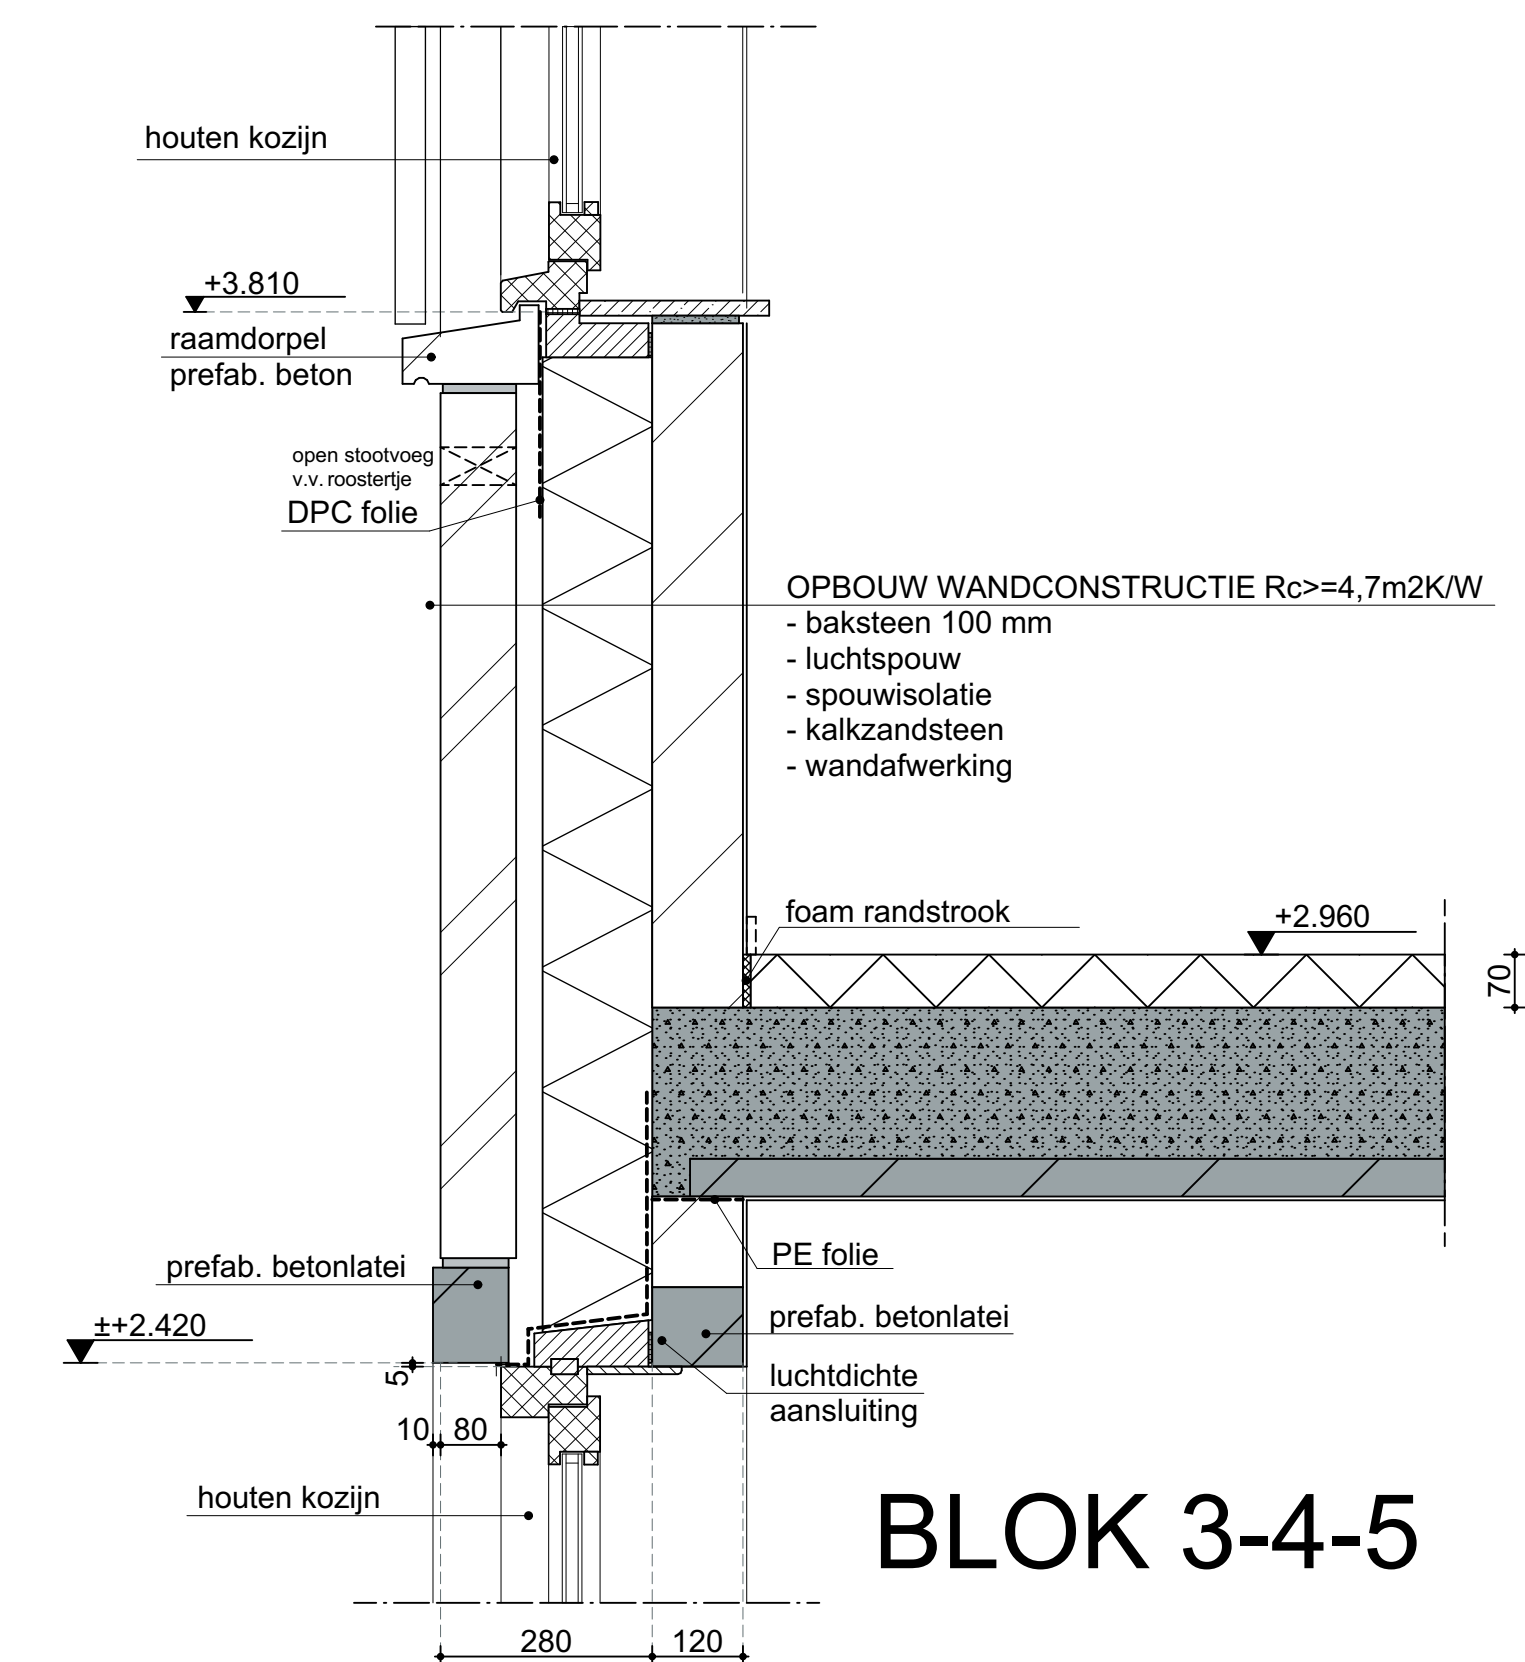


BLOK 3-4-5

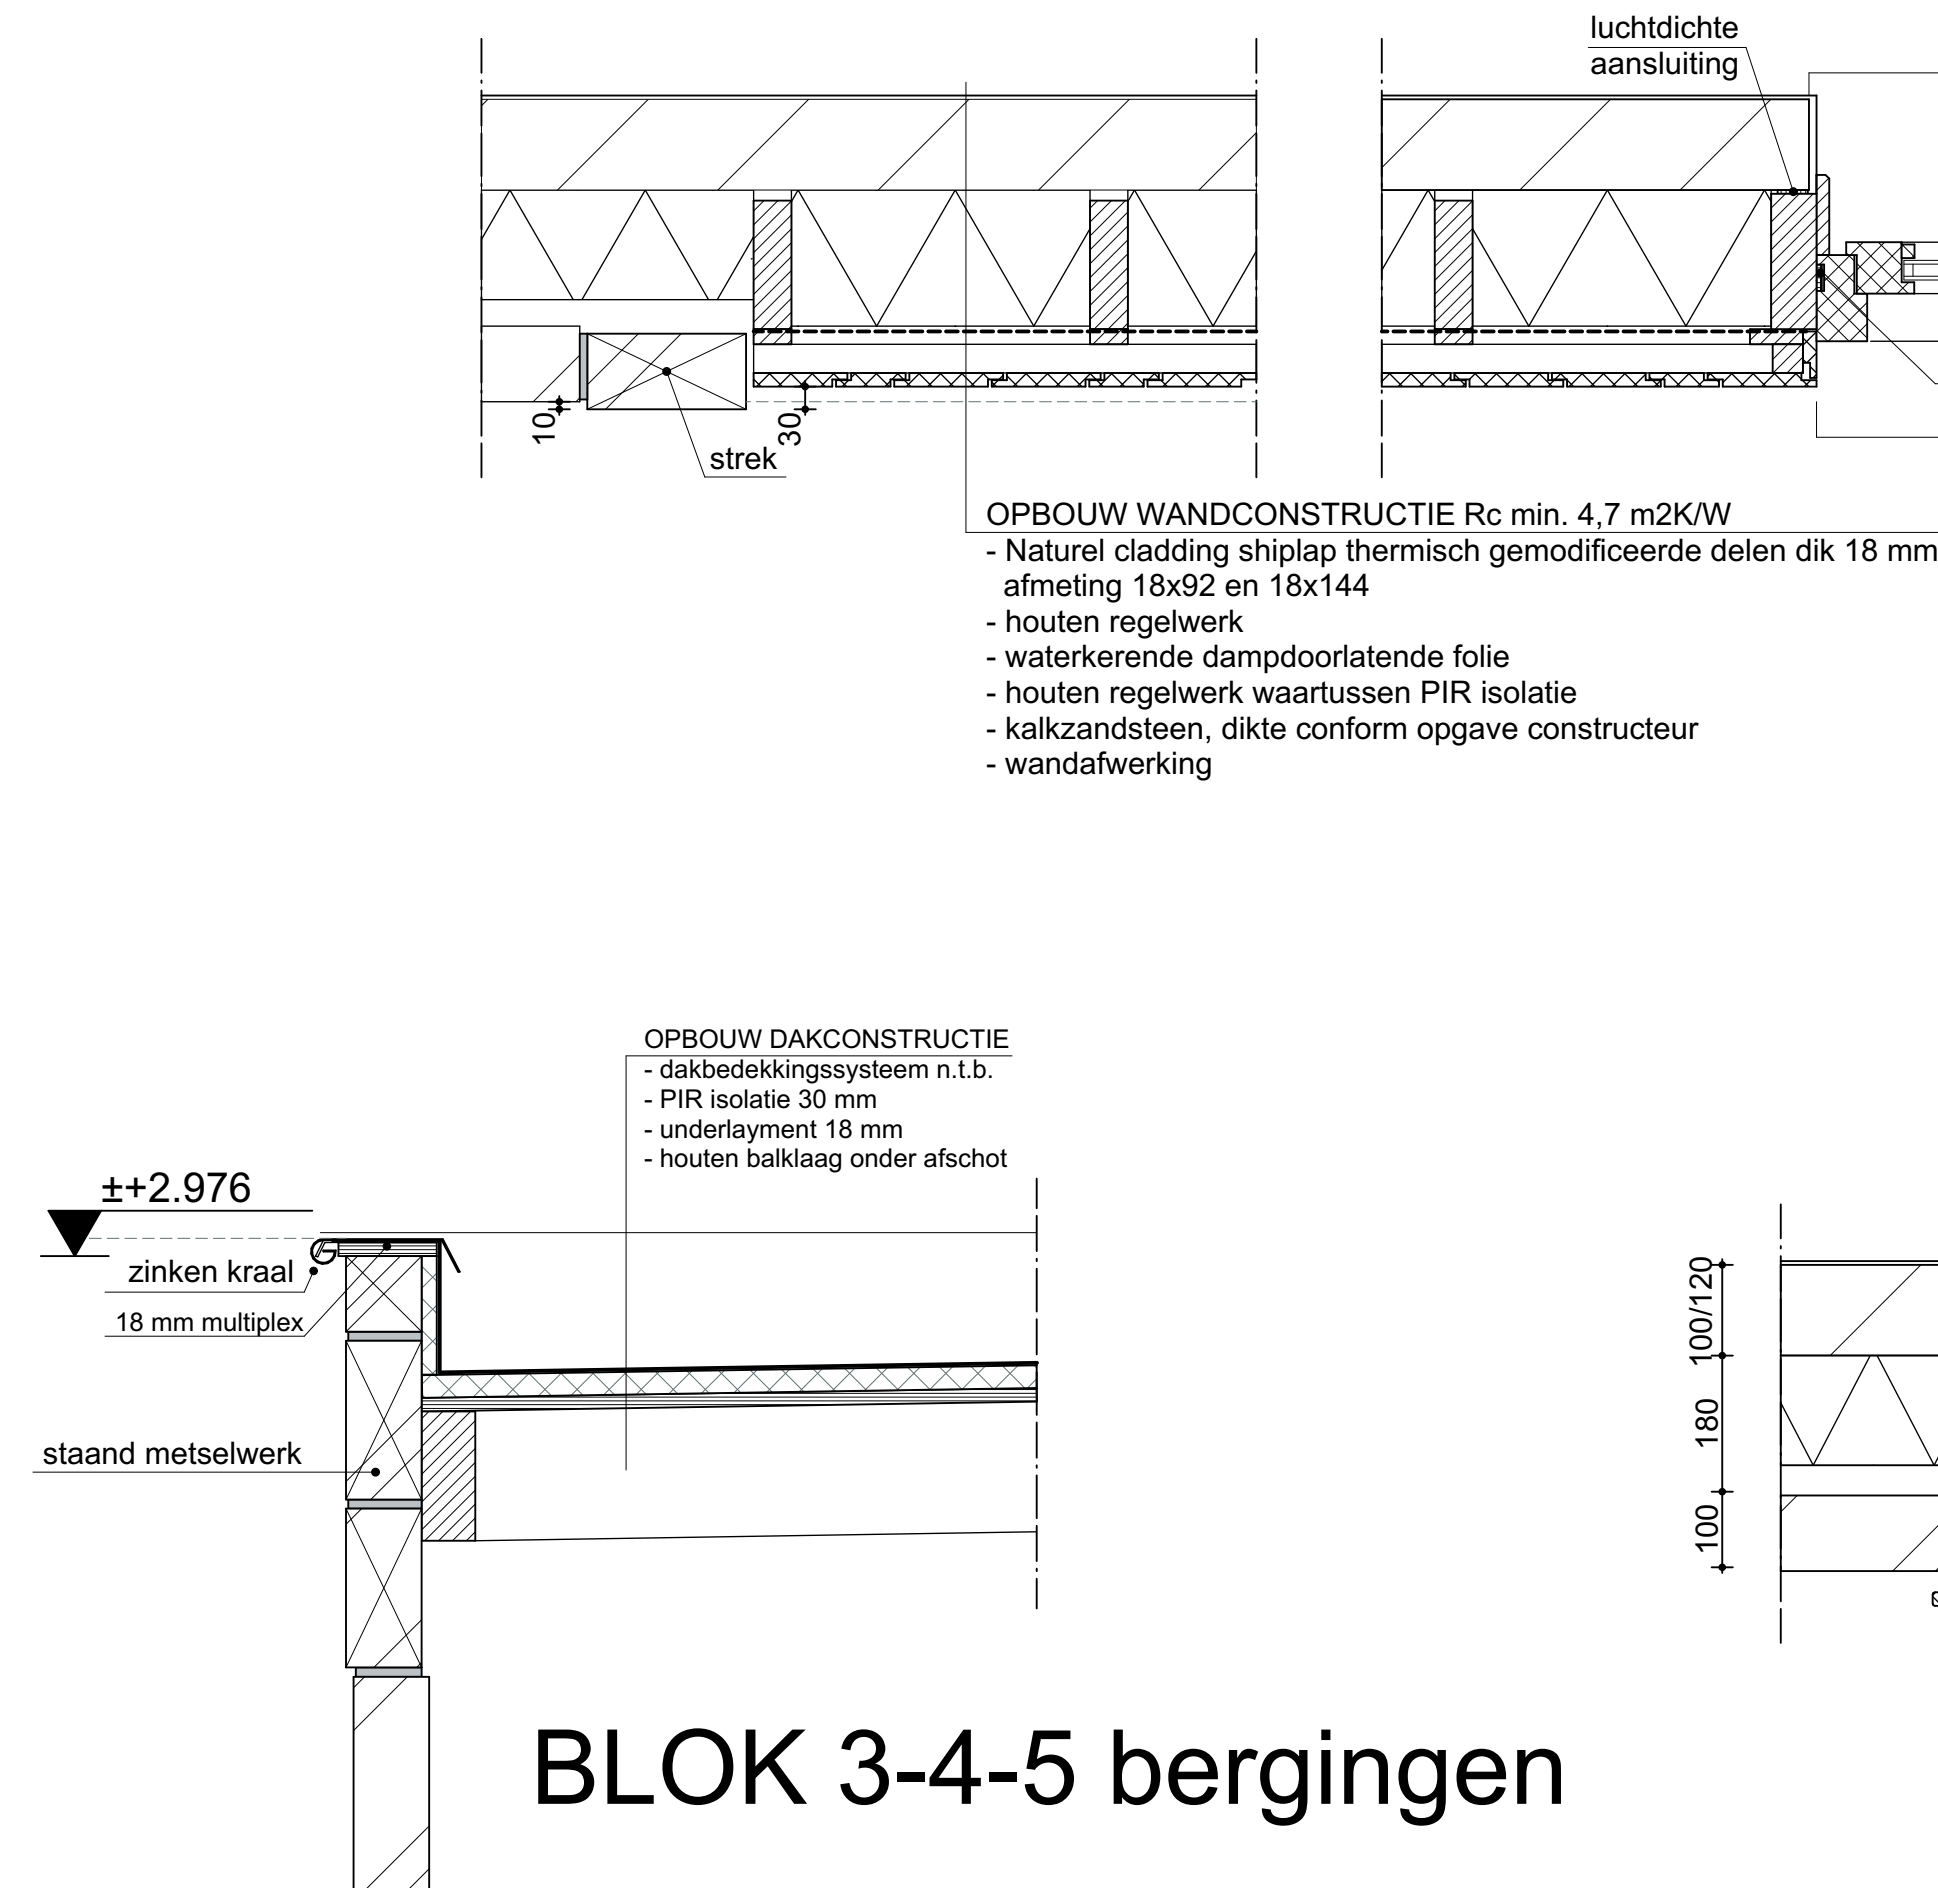


BLOK 3-4-5 bergingen

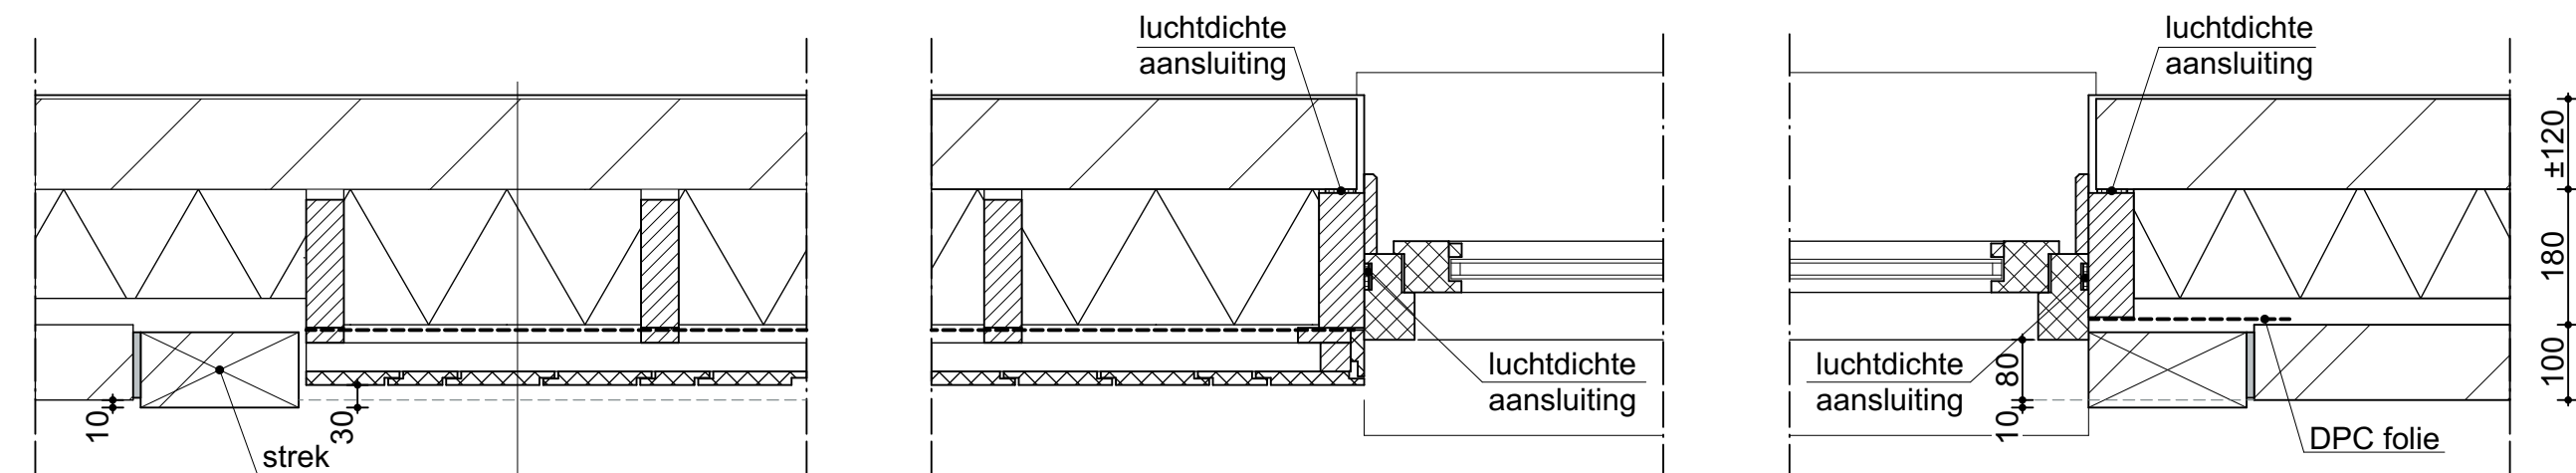


BLOK 4-5

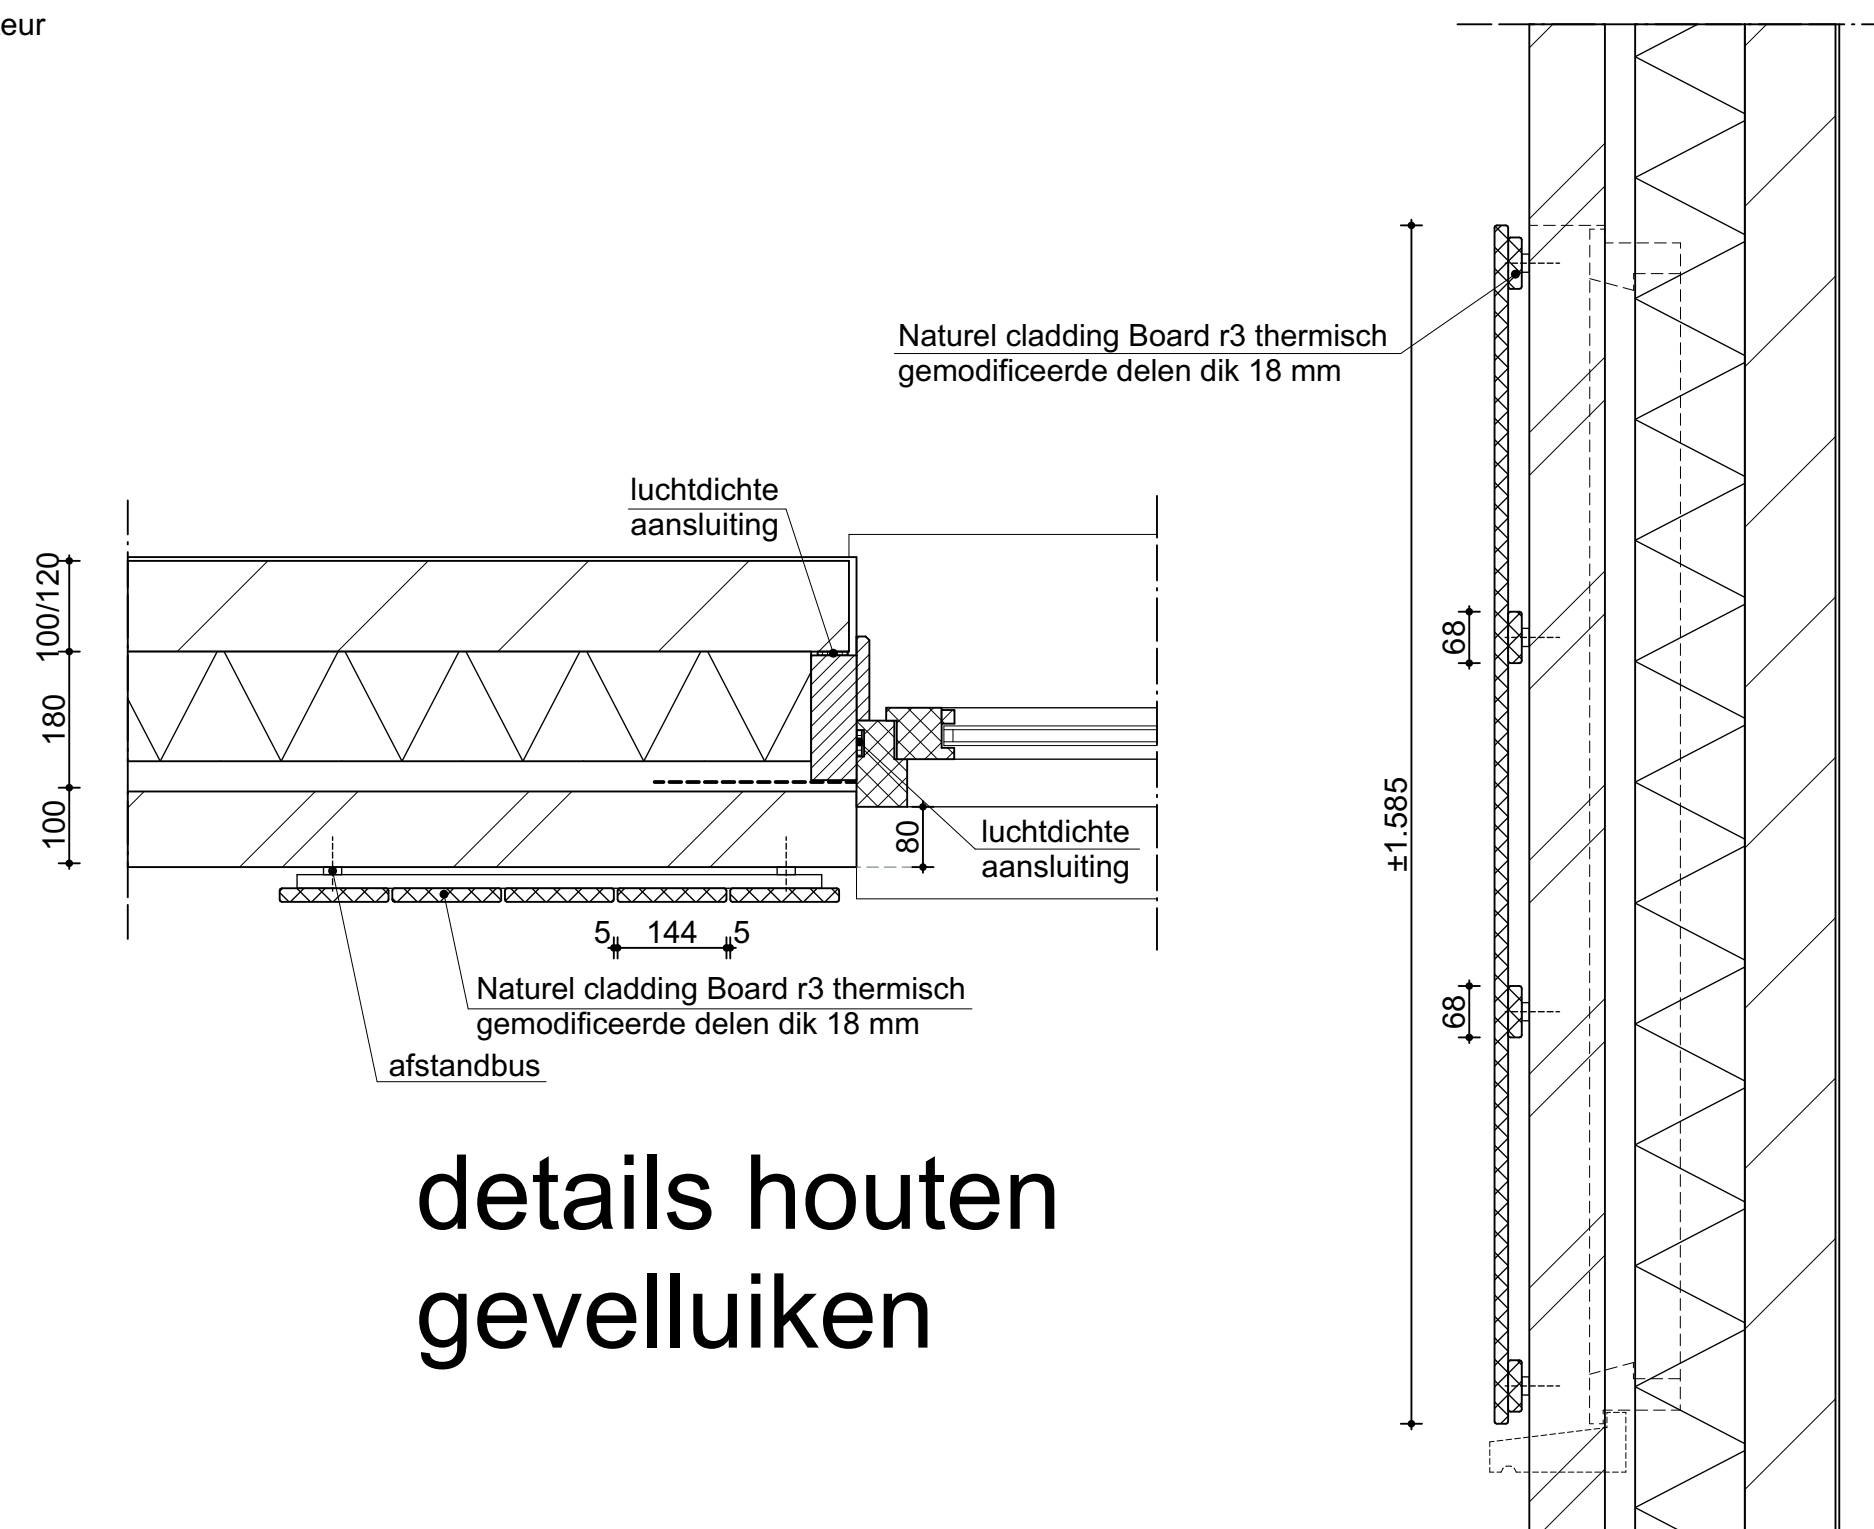

details houten
gevelluiken

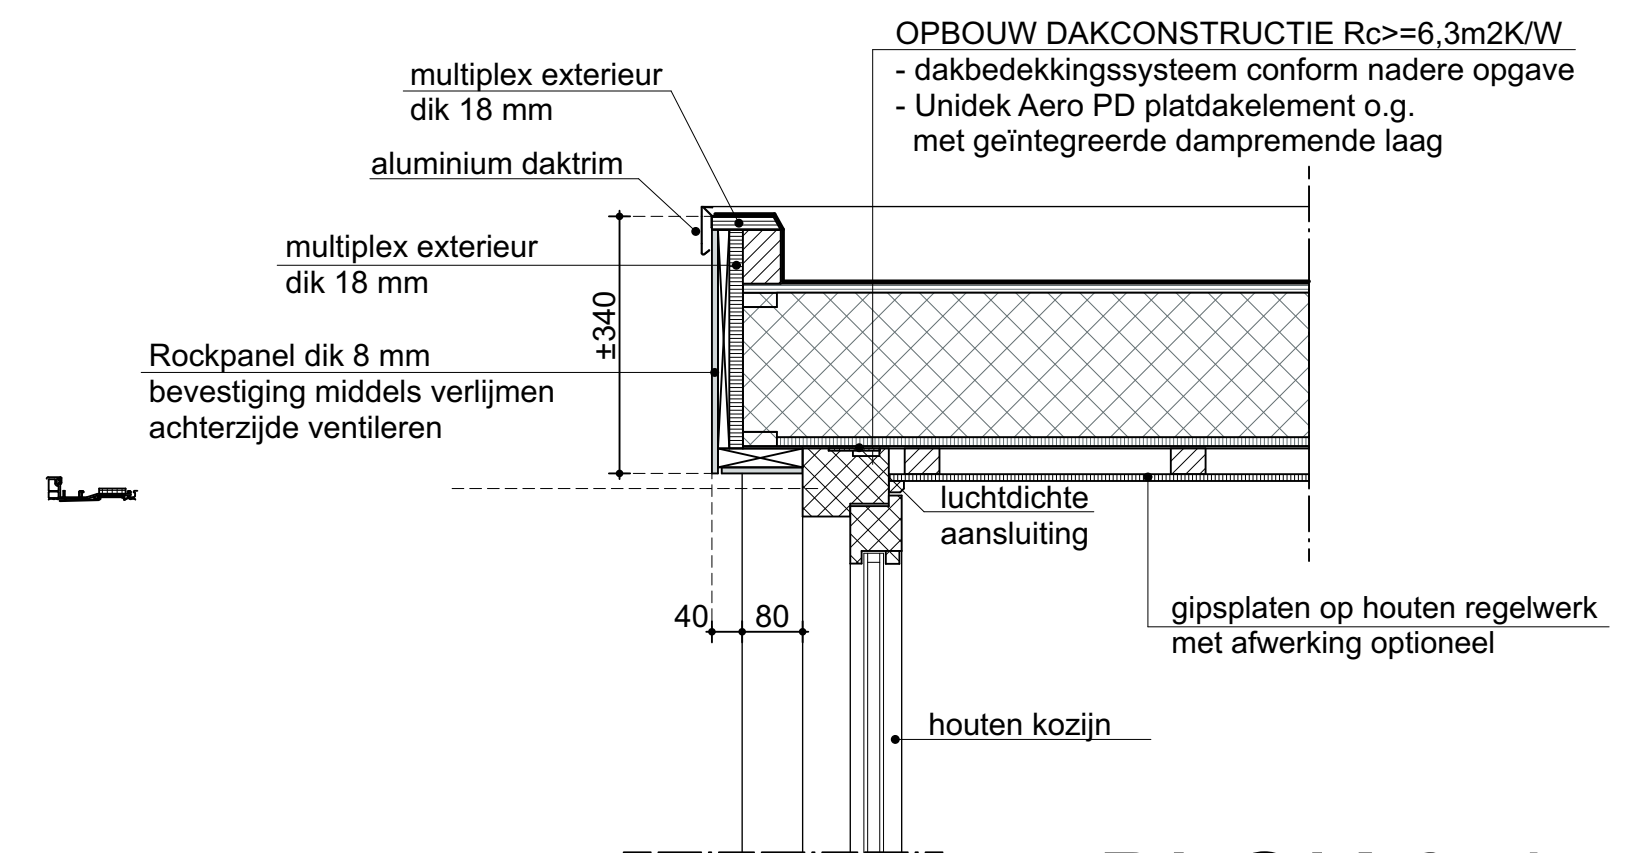

BLOK 3-4-5
dakkapel

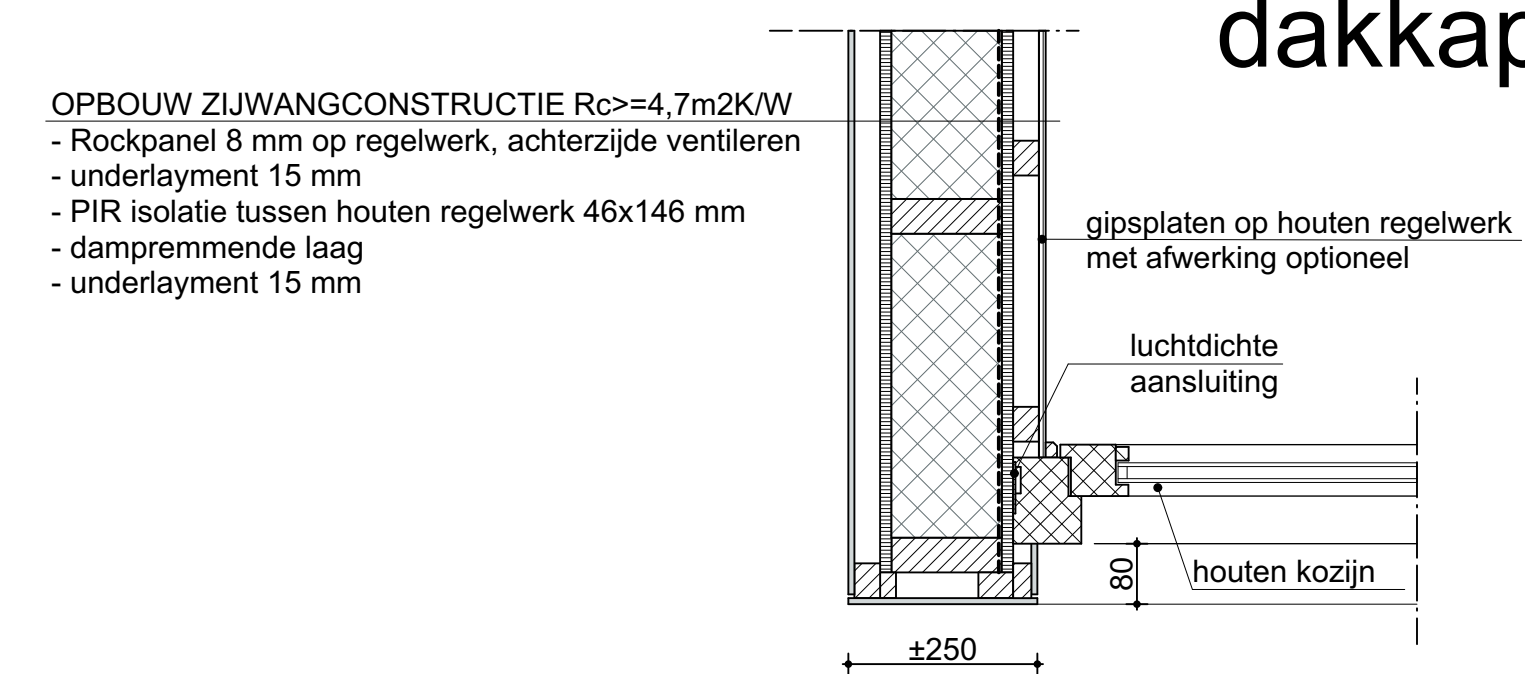

project:	Laagveld Sint Hubert - JAVO Pastoor Jacobsstraat Sint Hubert	projectnr:	22112
onderwerp:	DEFINITIEF ONTWERP Details 1:10 BLOK 3-4-5	tekening:	DO1-DET02
		datum:	10-04-2026
		formaat:	594x1050
		schaal:	1:10
		getekend:	LvH