Dwarsprofiel DP-01
bij metrering 120.000
Vert. schaal 1:200
Horz. schaal 1:200
t.o.v. as ALM - Bouwweg Aansluiting N272

10.000m t.o.v. NAP

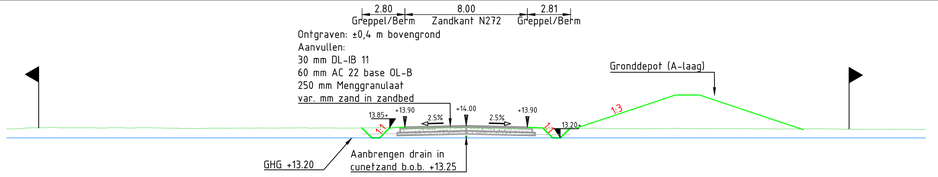

Hoogte bestaand	
Afstand bestaand	-30.000 0.000 30.000

Dwarsprofiel DP-02
bij metrering 200.000
Vert. schaal 1:200
Horz. schaal 1:200
t.o.v. as ALM - Bouwweg Aansluiting N272

10.000m t.o.v. NAP

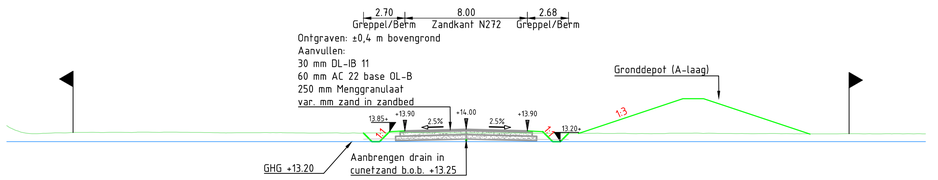

Hoogte bestaand	
Afstand bestaand	-30.000 0.000 30.000

Dwarsprofiel DP-03
bij metrering 340.000
Vert. schaal 1:200
Horz. schaal 1:200
t.o.v. as ALM - Bouwweg Aansluiting N272

10.000m t.o.v. NAP

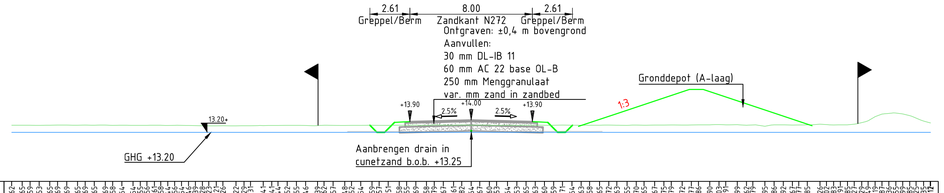

Hoogte bestaand	
Afstand bestaand	-30.000 0.000 30.000

Dwarsprofiel DP-04
bij metrering 500.000
Vert. schaal 1:200
Horz. schaal 1:200
t.o.v. as ALM - Bouwweg Aansluiting N272

10.000m t.o.v. NAP

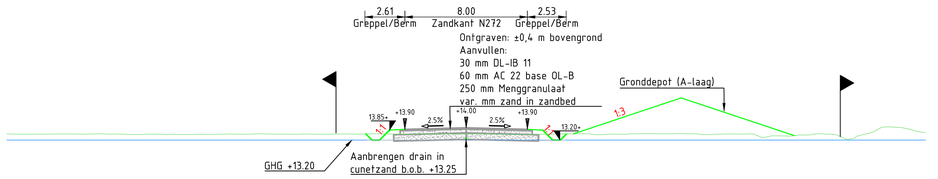

Hoogte bestaand	
Afstand bestaand	-30.000 0.000 30.000

Dwarsprofiel DP-05
bij metrering 600.000
Vert. schaal 1:200
Horz. schaal 1:200
t.o.v. as ALM - Bouwweg Aansluiting N272

10.000m t.o.v. NAP

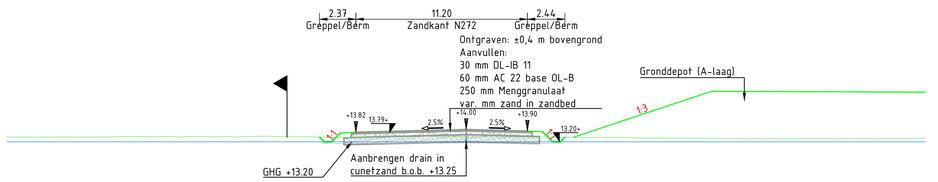

Hoogte bestaand	
Afstand bestaand	-30.000 0.000 30.000

Dwarsprofiel DP-06
bij metrering 708.000
Vert. schaal 1:200
Horz. schaal 1:200
t.o.v. as ALM - Bouwweg Aansluiting N272

10.000m t.o.v. NAP

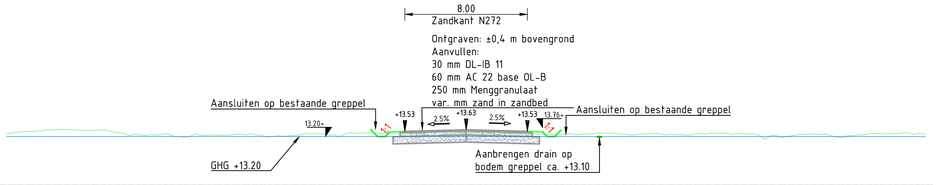

Hoogte bestaand	
Afstand bestaand	-30.000 0.000 30.000

Dwarsprofiel DP-07
bij metrering 60.696
Vert. schaal 1:200
Horz. schaal 1:200
t.o.v. as ALM - Tijdelijkeweg Zandkant zuid

10.000m t.o.v. NAP

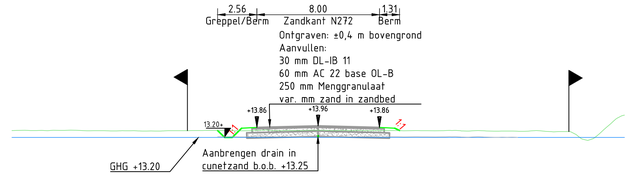

Hoogte bestaand	
Afstand bestaand	-20.000 0.000 20.000

Reservering
QR Code

0 2 4 6 8m
SCHAAL 1:200

Planoverzicht

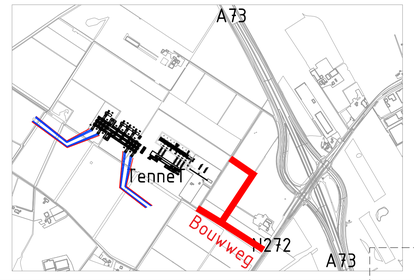

VERKLARING

- Maten in meters, tenzij anders vermeld
- Materiaalmaten in mm, tenzij anders vermeld
- Diameters in mm, tenzij anders vermeld
- Hoeken in graden, tenzij anders vermeld
- Peilmaten in meters t.o.v. NAP, tenzij anders vermeld
- Coördinaten in meters t.o.v. Rijksdriehoeksstelsel
- Ligging Kabels&Leidingen indicatief weergegeven, exacte ligging bepalen d.m.v. het graven van proefsleuven
- Peil 0 = +15.10 m NAP 380kV station

Documentcode ON	Documentcode OG	Classificatielabel Arcadis	
BMR-ARC-DP-XX-DR-CE-1024	1701531	Internal	ARCADIS heijmans

Taal	Aanmaakdatum	Gemaakt door	Doel	Status
NL	25-07-2025		Definitief Ontwerp	Concept

V. / Rev.	Datum	Omschrijving	Oud documentnummer	Project ID	Gewijzigd door	Goedgekeurd door
1.9	24-07-2026			-		

Schaal 1:X	Formaat	Titel
1:200	A1	Dwarsprofielen bouwweg Zandkant - N272
Schaal 1:Y	Richtlijnen	Referentie native 3D:
	3.2	-

Juridische eigenaar	Object ID	Omschrijving Object ID
TenneT Taking power further	-	-

Documentsoort	DCC	Document ID	Blad
Doorsnedetekening	-	-	1/1