


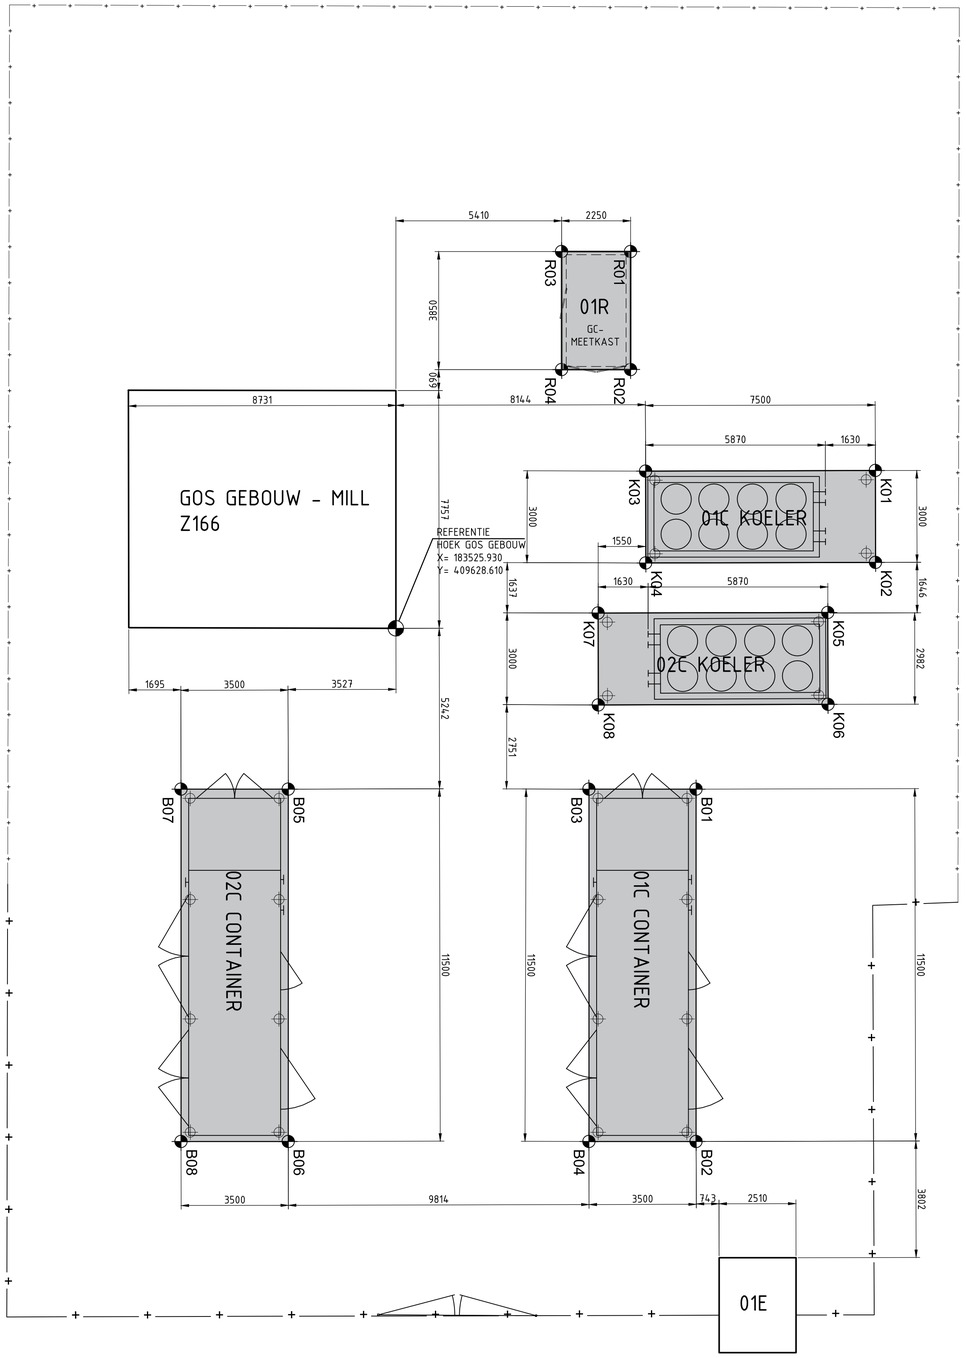

KADASTRALE GEGEVENS:

PERCEEL NUMMER : R-26

BEBOUWD OPPERVLAK BESTAAND : 80 m2

BEBOUWD OPPERVLAK NIEUW : 215 m2

- Maten in mm tenzij anders vermeld. Coördinaten in meters in RD- coördinaat
- Hoekmaatvoering in graden (360°), tenzij anders aangegeven
- Maaiveld is variabel
- Referentie peil is N.A.P.; Peilmaten in meters t.o.v. N.A.P.
- Van deze tekening mag niet gemeten worden
- Verklaring afkortingen (indien van toepassing):

b.k.b. = bovenkant beton b.k.s. = bovenkant staal b.o.b. = binnen onderkant buis
o.k.b. = onderkant beton o.k.s. = onderkant staal m.v. = maaiveld
℄ = centerline/hartlijn pr. lg. = projectielengte anker boven beton EL. = elevatie

NIEUWE ONDERHEIDE BETONFUNDERINGEN

COORDINATEN		
NO	EASTING	NORTHING
B01	183536724.527	409631270.346
B02	183544423.447	409622727.709
B03	183534124.594	409628927.197
B04	183541823.514	409620384.56
B05	183526834.383	409622357.006
B06	183534533.302	409613814.369
B07	183524234.45	409620013.856
B08	183531933.369	409611471.22
K01	183534108.064	409642912.661
K02	183536121.753	409640688.912
K03	183528548.693	409637878.438
K04	183530562.382	409635654.69
K05	183536057.795	409638433.973
K06	183538071.483	409636210.224
K07	183530498.424	409633399.751
K08	183532512.112	409631176.002
R01	183523387.904	409642872.819
R02	183525965.368	409640012.893
R03	183521716.519	409641366.509
R04	183524293.983	409638506.583

TITEL

AANVRAAG OMGEVINGSVERGUNNING — BOUWACTIVITEIT

FUNDERINGEN — MGGB MILL

STATUS	GETEKEND A. TEERLING	AFD. KH	PAR.	© 2026 N.V. NEDERLANDSE GASUNIE	
	GECONTROLEERD DOOR	AFD. KH	PAR.	OMSCHRIJVING WIJZIGING: LAYOUT GEWIJZIGD	GETEKEND BIJ: KH ENGINEERING
	VOOR AKKOORD	AFD. WPE	PAR.	SCHAAL: 1:100	DATUM 'N UITGAVE: 12-03-2026 — DATUM WIJZIGING: 11-08-2026
PROJECT NUMMER: E.000171.40	CATEGORIE: L	VAKGEBIED: 1	TEK. SOORT: 123	B & O: NEE	FORMAAT: A1 — NUMMER: A-304-0-AB-000-001 — WIJZ. NR: 1
gasunie		SUBLOCATIE/GEB. CODE: –	MEDIUM		

ALLEEN WIJZIGEN VIA PLANT3D
TEK. NR.: A-304-AB-000-001_w01 - native