


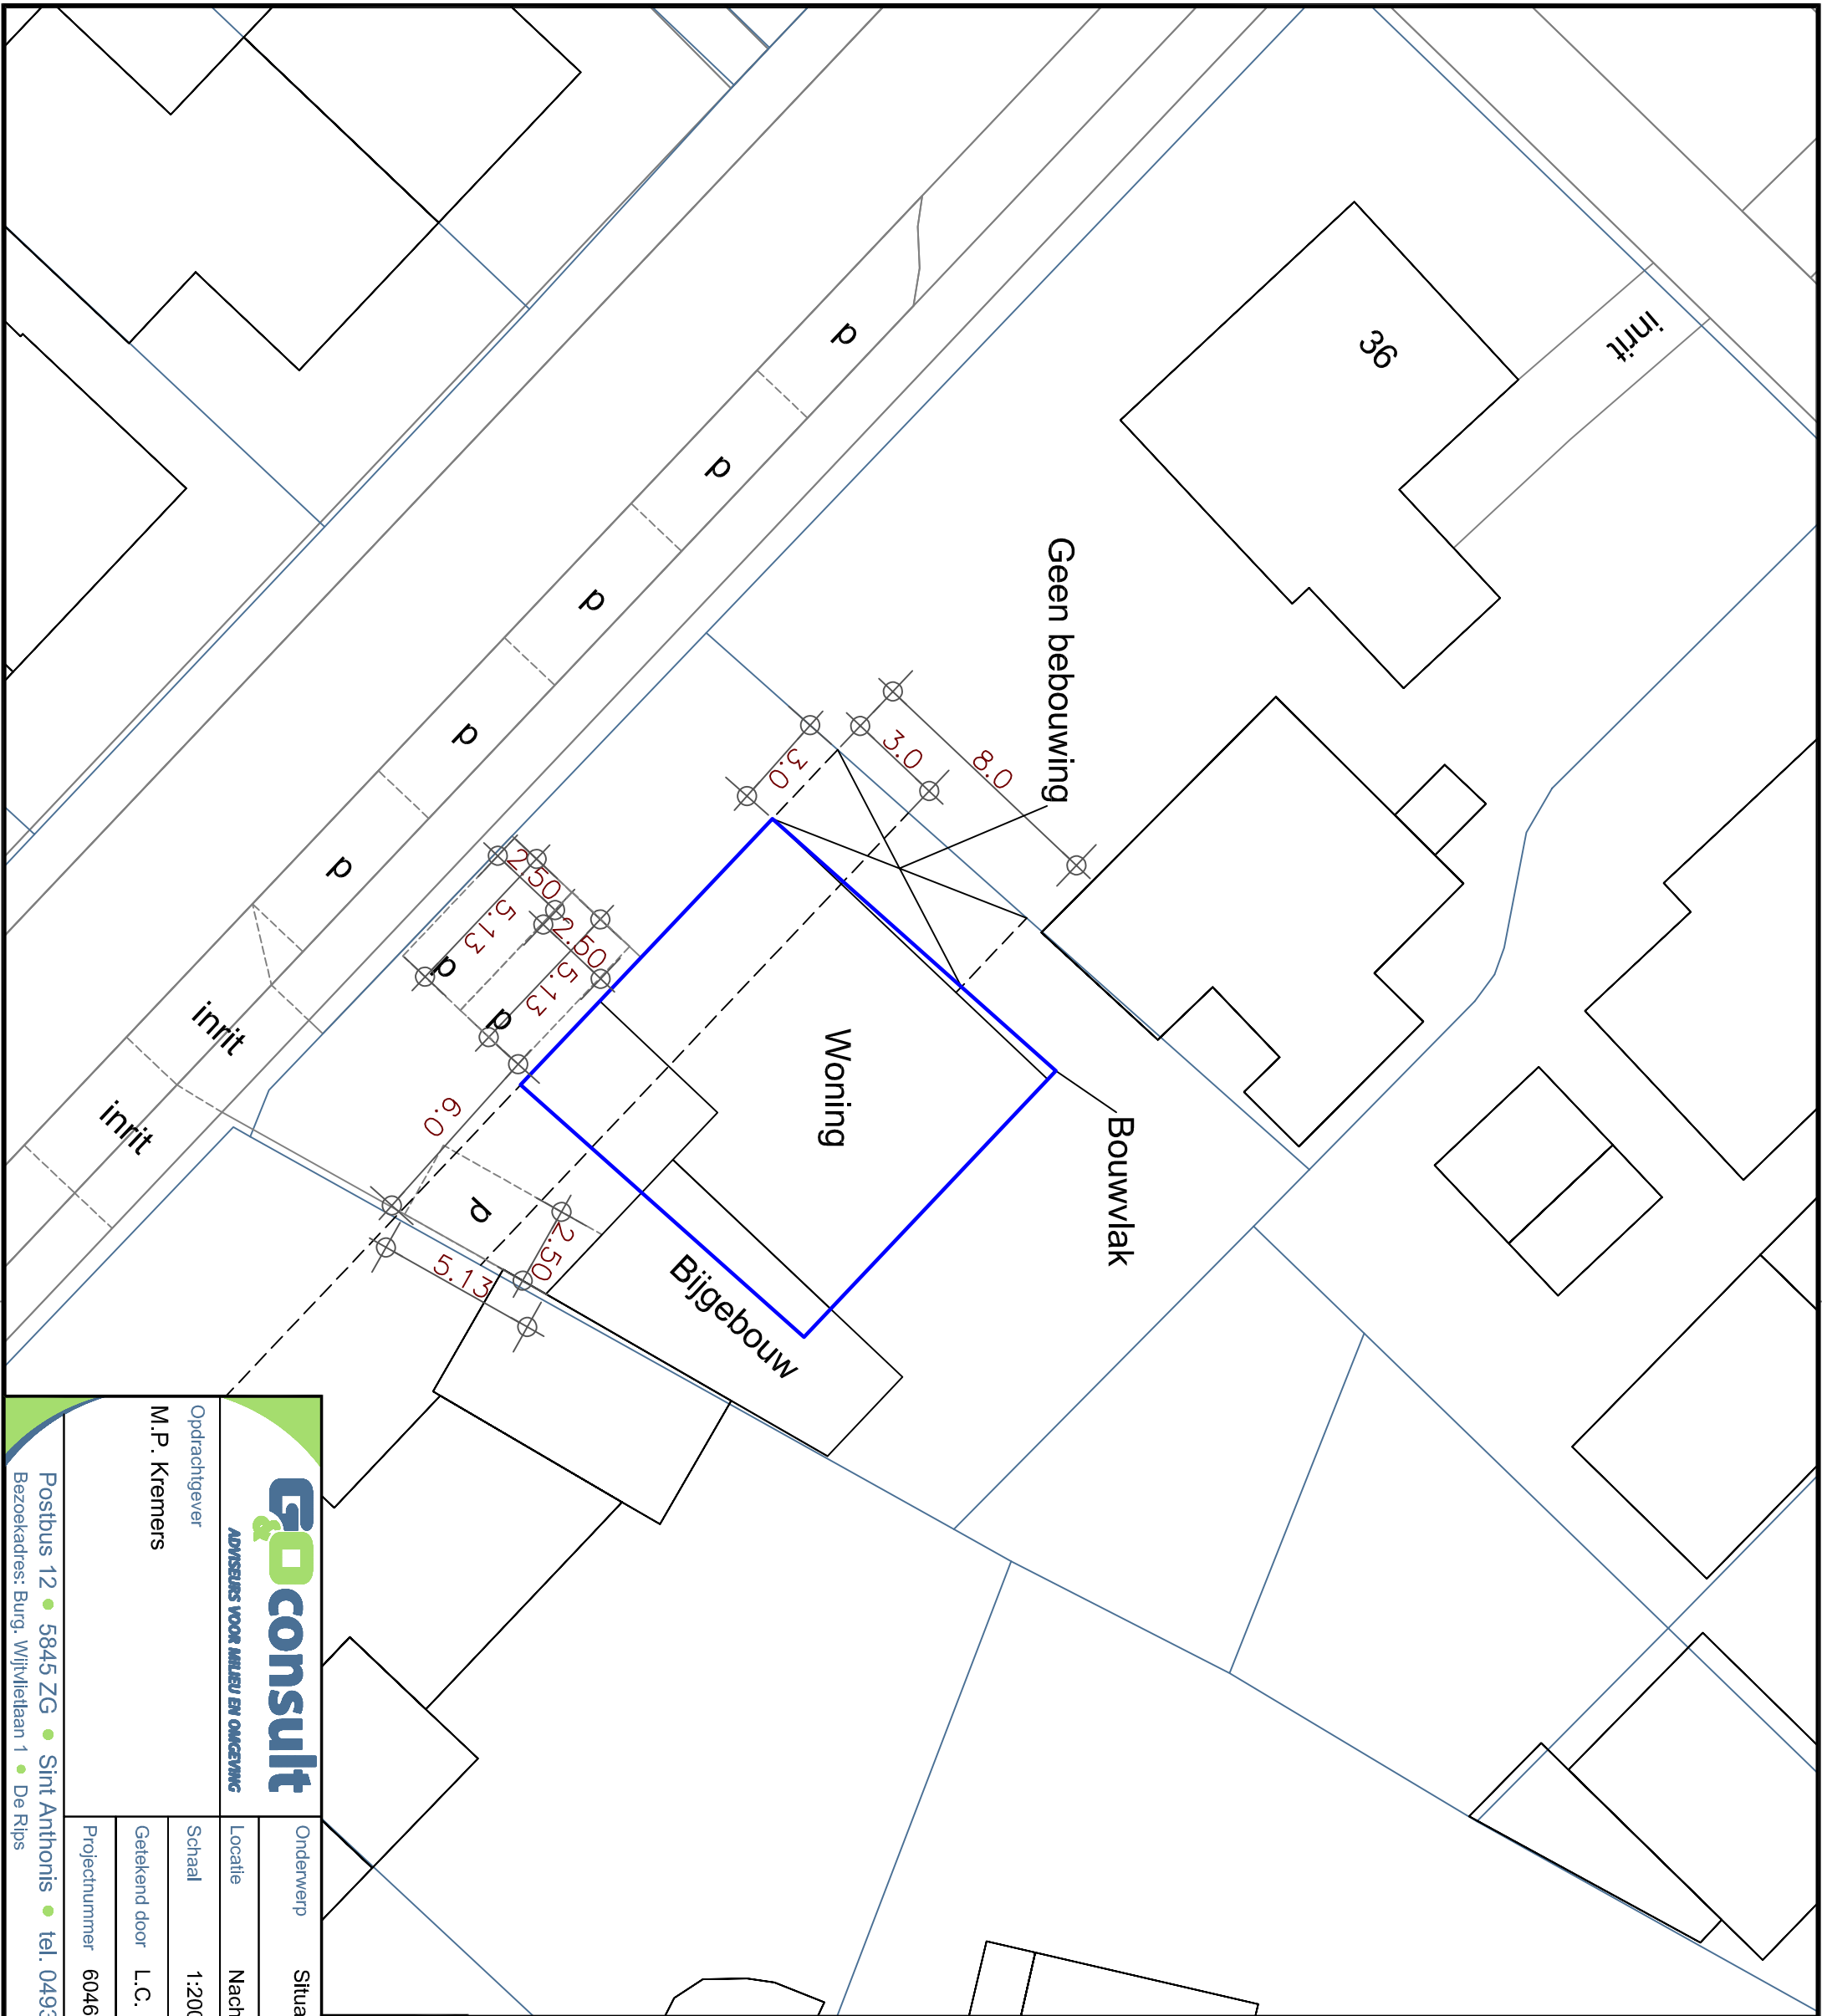

SITUATIE	
Gemeente :	Mill
Sectie :	F
Nummer :	4800
Schaal :	1 : 200

 ADVISEURS VOOR MILIEU EN OMGEVING		Onderwerp		Situatietekening mogelijkheids woning Nachtegaalstraat	
Opdrachtgever		Locatie		Nachtegaalstraat ong. te Mill	
M.P. Kremers		Schaal		1:200	Datum
		Getekend door		L.C.	13-02-2023
		Projectnummer		6046BS01	Wijzigingsdatum
					23-08-2023/L.C.
					Bladnummer
					S01

Postbus 12 • 5845 ZG • Sint Anthonis • tel. 0493 - 59 75 05 • fax. 0493 - 59 75 09
Bezoekadres: Burg. Wijfwilleaan 1 • De Rijps