


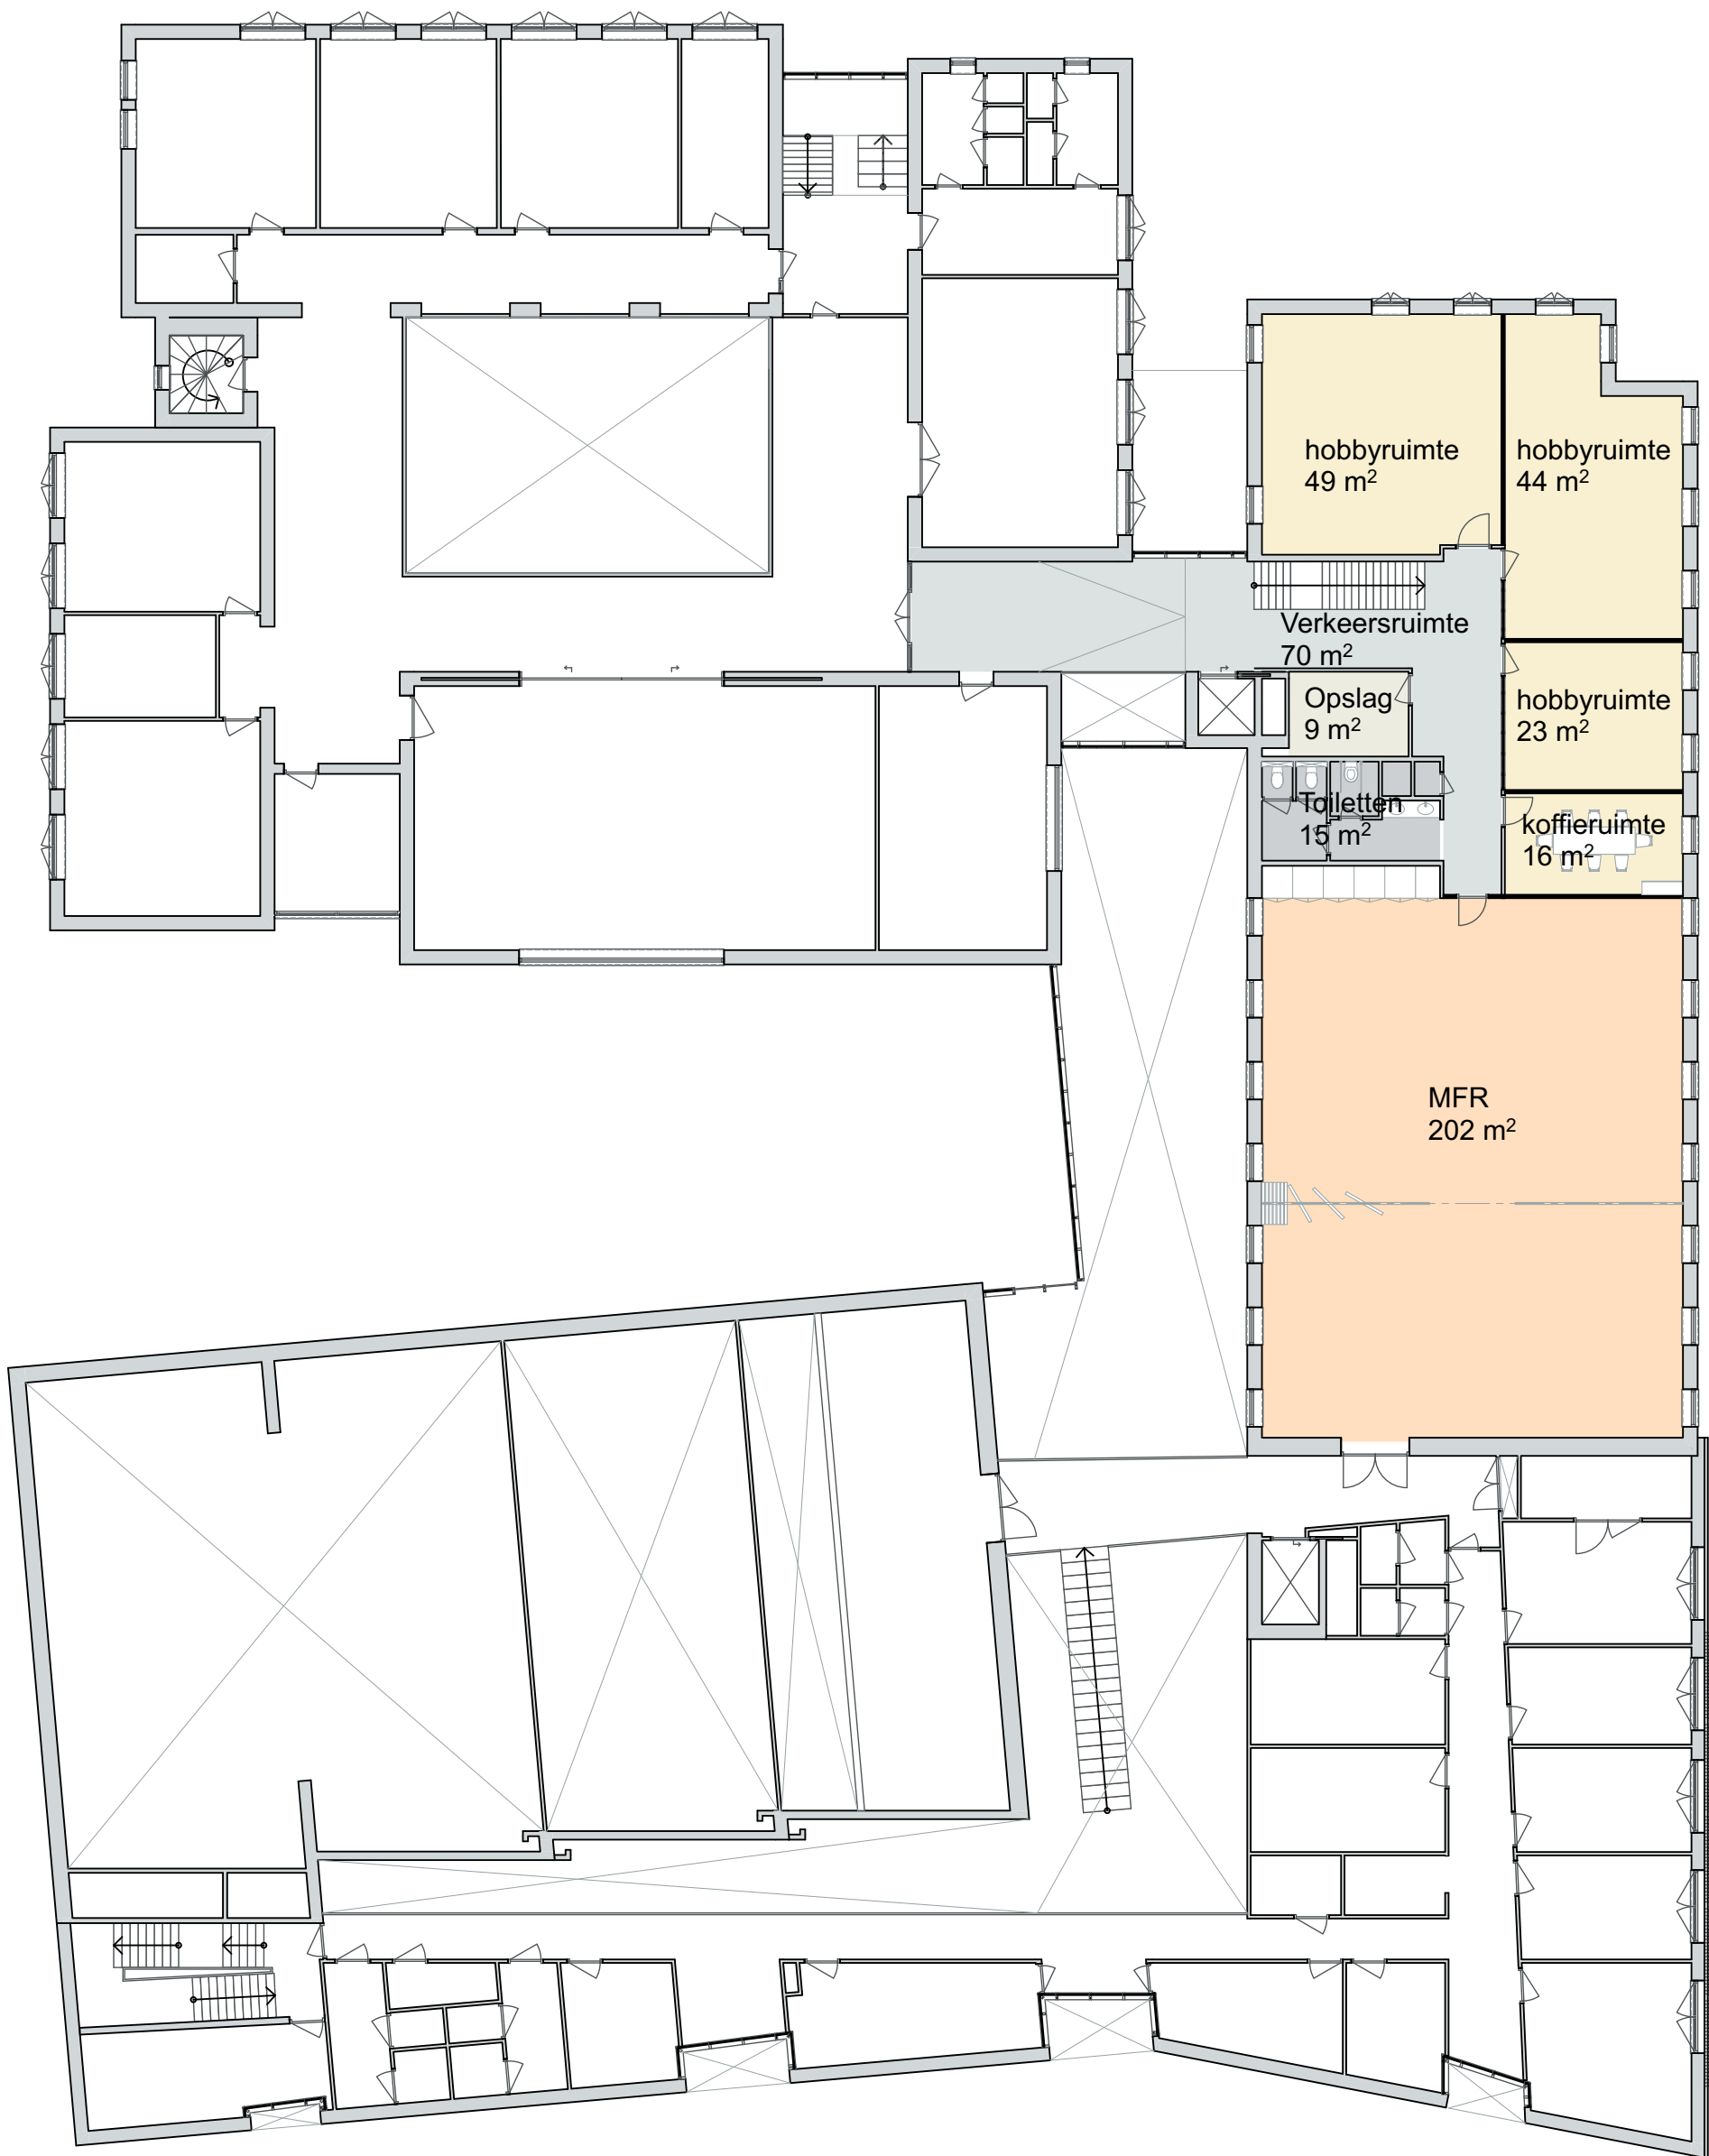

20220583 -SO



W: www.volantis.nl
E: mail@volantis.nl
T: 077-351 55 51

project : Ontvlechting gemeentehuis Mill Myllesweerd
opdrachtgever : Gemeente Land van Cuijk
onderdeel : eerste verdieping
schaal : 1:200
datum : 25-07-2023
status : definitief