
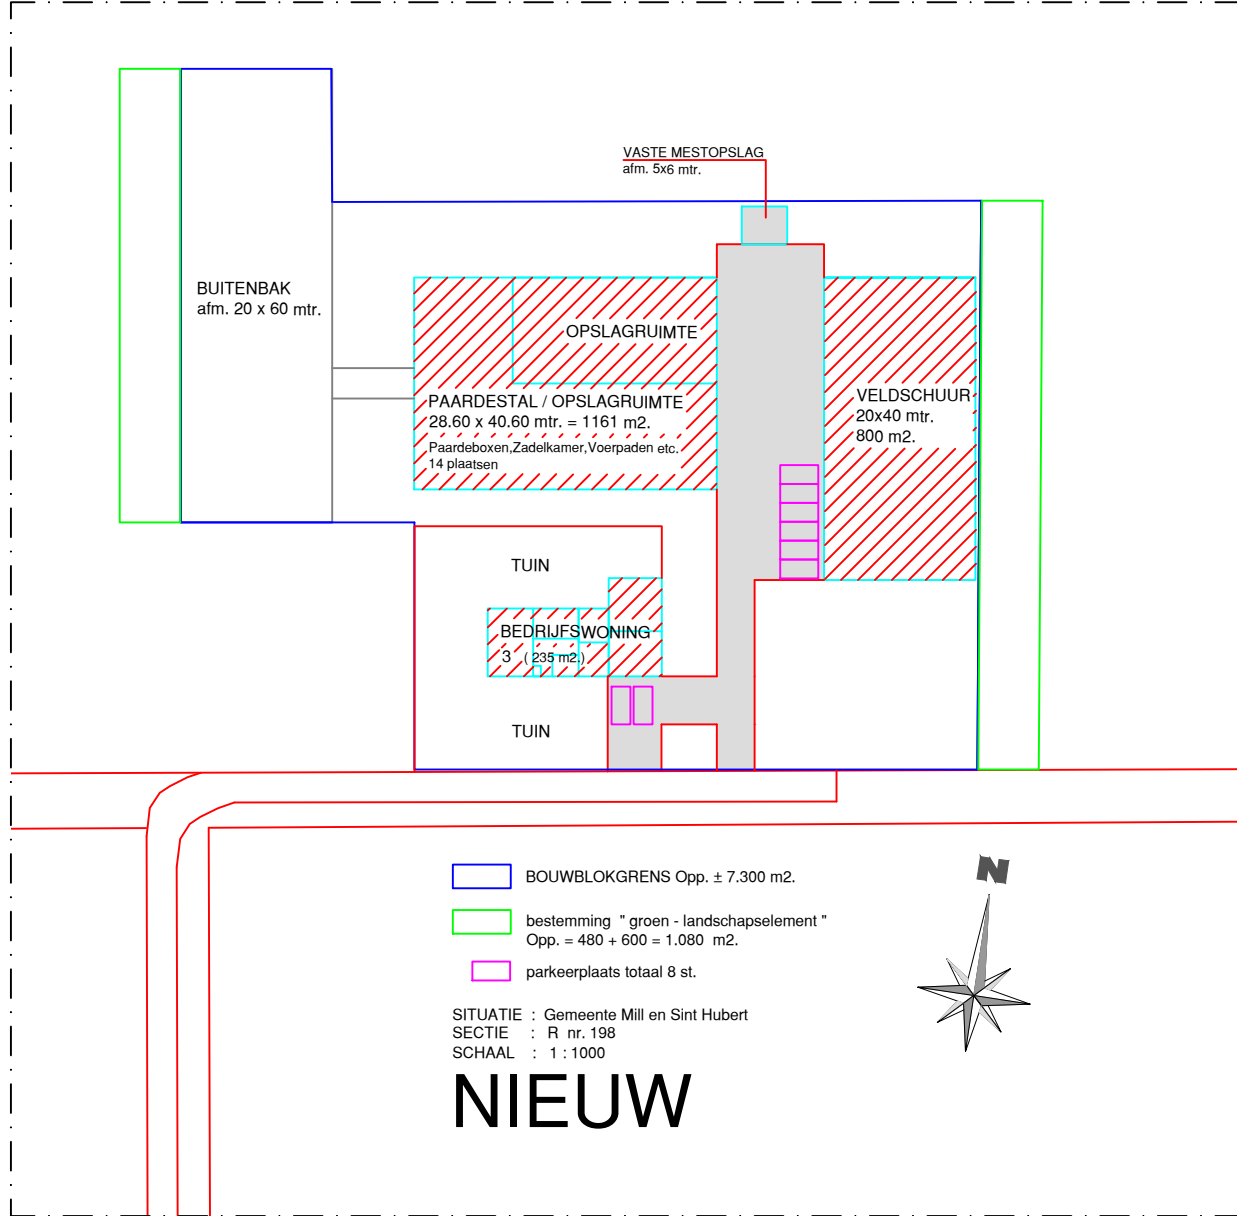
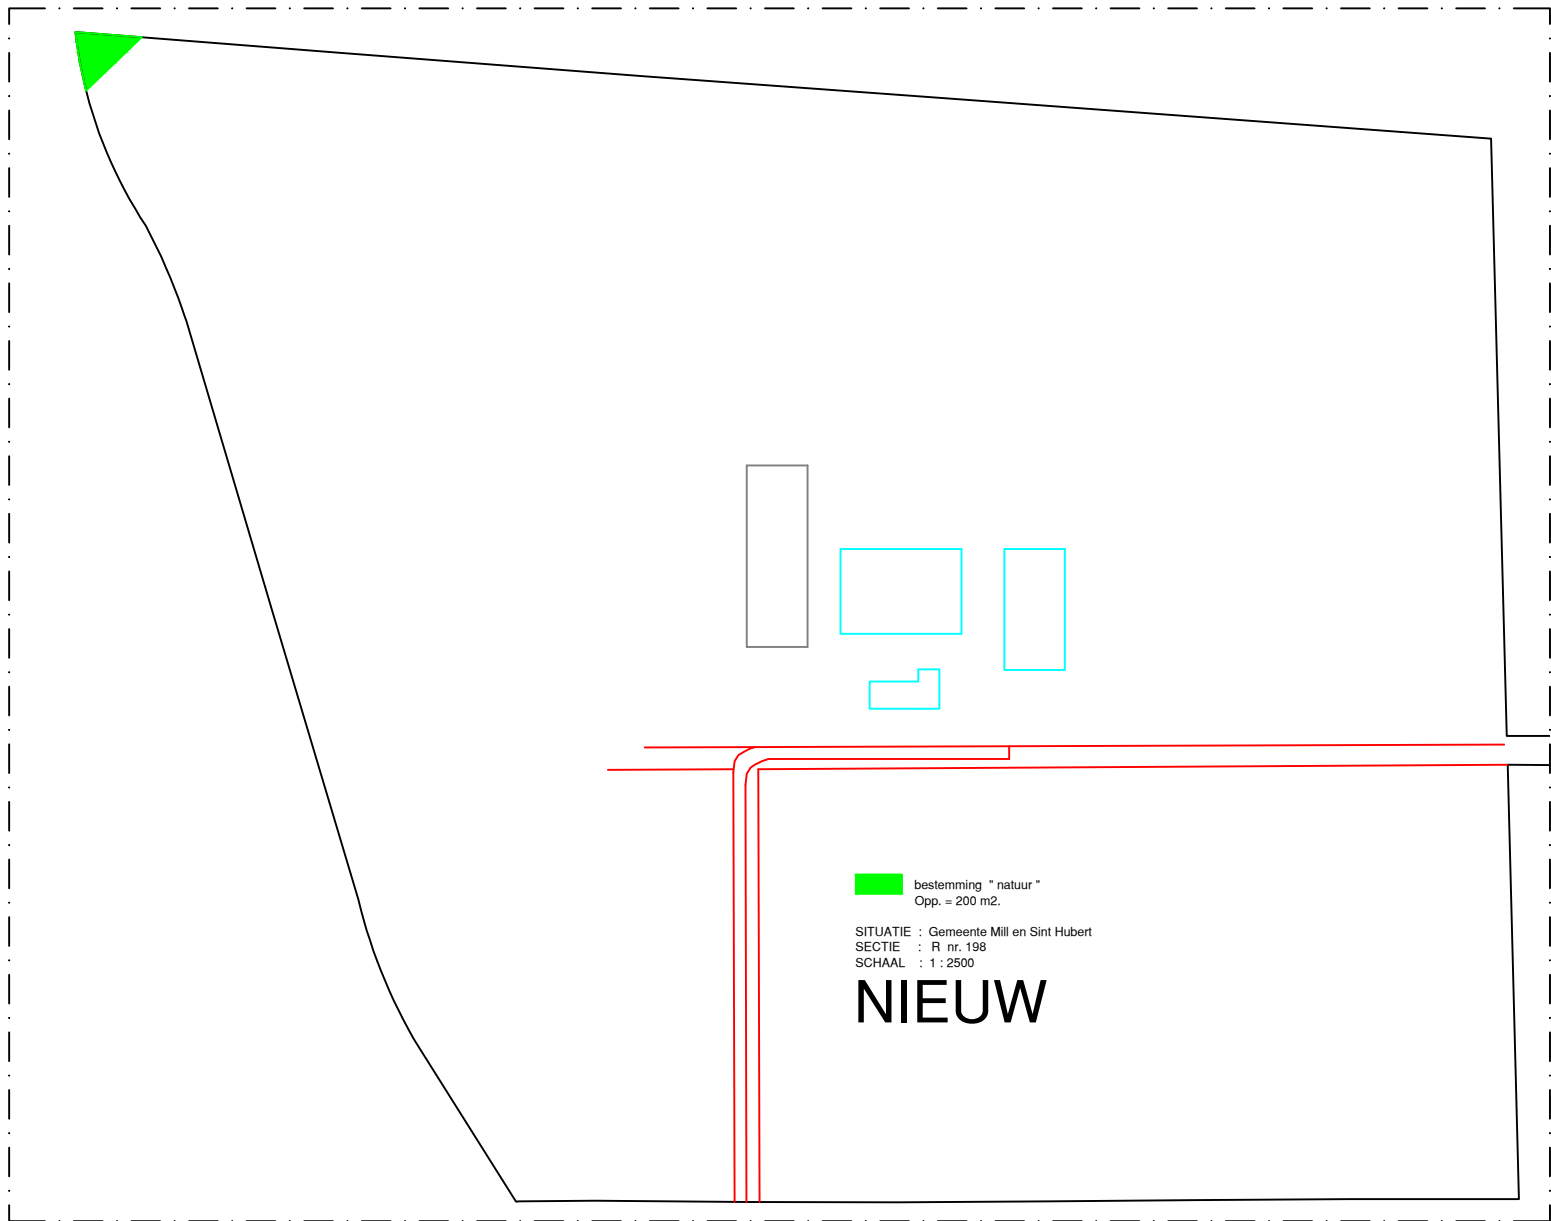


1 Situatieschets bestaande en beoogde situatie

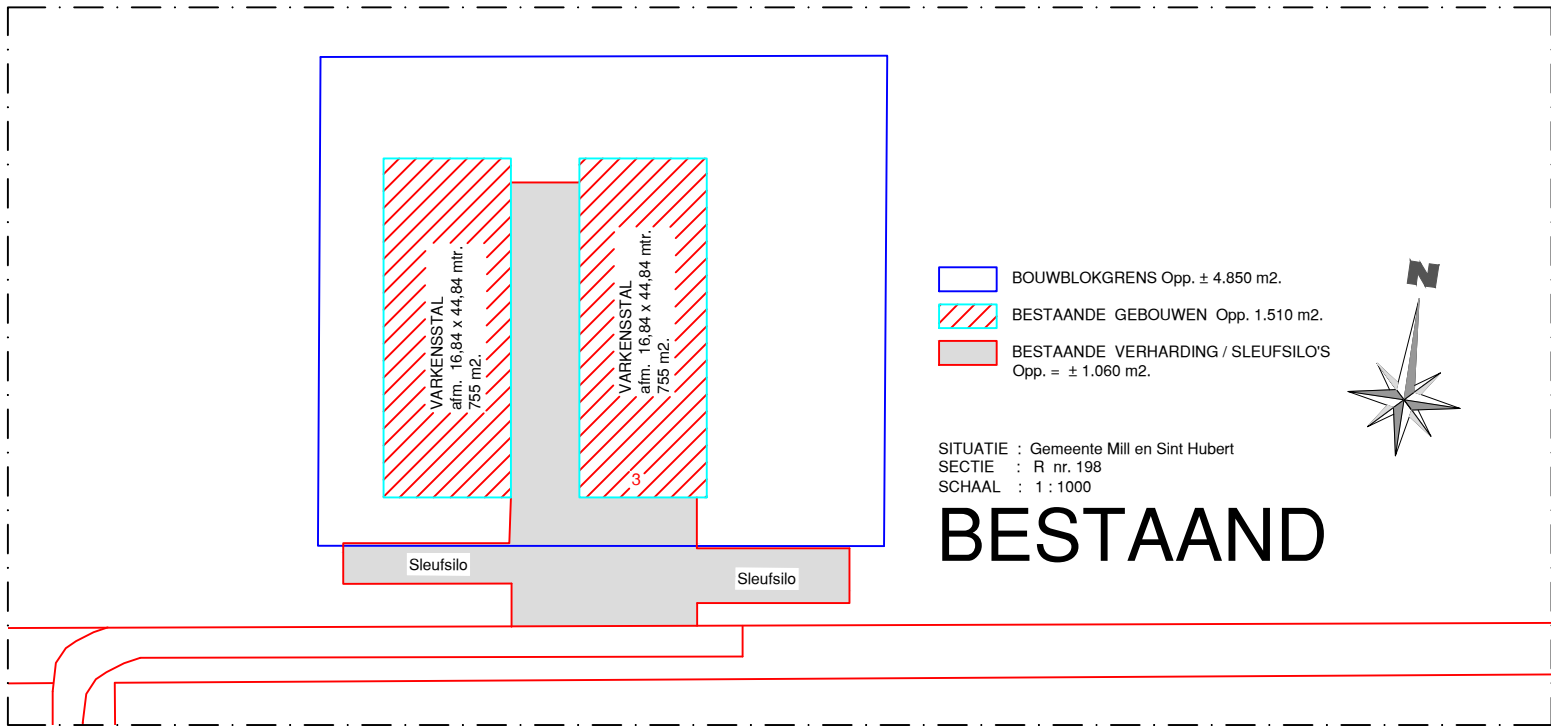

SITUATIETEKENING BESTAAND - NIEUW
Locatie : Hapseweg 3 Sint Hubert