

BEA Nulmeting

Hoogspanningsstation Boxmeer
TenneT TSO B.V.

Lijst met aanpassingen

Versie	Datum	Beschrijving van de wijziging	Herzien	Vrijgegeven door
C1.0	16-12-2025	Conceptversie	Ja	
D1.0	18-12-2025	Definitieve versie	Ja	
D2.0	13-02-2026	Definitieve versie	Ja	
D2.1	25-03-2026	Definitieve versie	Ja	

Document Status:

Definitief

Datum: 25-03-2026

Sweco Nederland B.V.
Onderwerp

Projectnummer

Klant

Auteur

Datum

Versie

Documentreferentie

Projectnummer TenneT

Meridiankenmerk

Handelsregister 30129769
BEA Nulmeting
Hoogspanningsstation Boxmeer V2
51016786
TenneT TSO B.V.

Gecontroleerd door

Vrijgegeven door

Inhoudsopgave

1	Inleiding	4
1.1	Inleiding	4
1.2	Aanleiding en doel	4
1.3	Leeswijzer	4
2	Vooronderzoek	5
2.1	Scope	5
2.2	Beleid	6
2.2.1	Monumentale bomen	7
2.2.2	Relevante bronnen	7
2.3	Inventarisatie	7
3	Resultaten	8
3.1	Onderzoeksmethodiek boominventarisatie	8
3.2	Resultaten boominventarisatie	9
3.2.1	Vergunningsplichtig	9
3.2.2	Meldingsplichtig	9
4	Conclusie en aanbevelingen	10
4.1	Conclusie	10

Bijlage I - Overzichtskaart

Bijlage II - Boomregistratieformulier

1 Inleiding

1.1 Inleiding

In Boxmeer wordt het bestaande 150kV-hoogspanningsstation uitgebreid. Daarnaast wordt een nieuw 380kV-hoogspanningsstation gerealiseerd, en er vindt een uitbreiding plaats van het bestaande 380kV station. Deze uitbreidingen gebeuren om aan de groeiende vraag naar elektriciteit te kunnen voldoen. Ook wordt hiermee leveringszekerheid gegarandeerd.

1.2 Aanleiding en doel

De werkzaamheden aan- en rondom de hoogspanningsstations kunnen gevolgen hebben voor de aanwezige houtopstanden. In dit rapport worden de aanwezige houtopstanden in kaart gebracht. Het doel van het rapport is het inzichtelijk maken van de meldplicht, herplantplicht of vergunningsplicht voor het snoeien of vellen van de aanwezige houtopstanden.

1.3 Leeswijzer

Dit rapport beschrijft de inventarisatie van de aanwezige bomen binnen de projectlocatie en de bijbehorende regelgeving. In hoofdstuk 2 is ingegaan op de relevante wet- en regelgeving rondom bomenkap binnen het plangebied. Hoofdstuk 3 licht de toegepaste inventarisatiemethodiek toe en presenteert de resultaten van de inventarisatie. In hoofdstuk 4 zijn de bevindingen samengevat en vertaald naar conclusies. De bijlagen vormen een integraal onderdeel van dit rapport en bevatten aanvullende gegevens ter onderbouwing van de inventarisatie.

2 Vooronderzoek

2.1 Scope

Het onderzoeksgebied bestaat uit 27 percelen of gedeelten daarvan, gelegen in de gemeente Land van Cuijk (figuur 1). Het betreft overwegend agrarische percelen die momenteel voor de landbouw worden gebruikt. De percelen zijn allen gelegen aan de Zandkant in Boxmeer. Ook het huidige 150kV-hoogspanningsstation valt binnen het onderzoeksgebied.



Figuur 1. Onderzoeksgebied bomeninventarisatie HS Boxmeer

2.2 Beleid

De gemeente Land van Cuijk hanteert een beschermingsregime voor bomen waarbij behoud het uitgangspunt is. In beginsel is voor het vellen van bijzonder waardevolle bomen en beschermwaardige gemeentelijke bomen een vergunning nodig. Er zijn echter ook uitzonderingen, herplant en compensatie blijft in veel gevallen wel gelden.

- Omschrijvingen
 - Een beschermwaardige boom is een boom in eigendom van de gemeente Land van Cuijk met een stamdiameter van minimaal 20 cm, gemeten op 130 cm boven maaiveld (of een boom die is geplant ter vervanging van een beschermwaardige boom)
 - Daarnaast kunnen bijzonder waardevolle bomen door het college worden aangewezen en geregistreerd; herplant na het vellen van een bijzonder waardevolle boom is vanaf aanplant direct weer bijzonder waardevol, ongeacht stamdiameter
- Voor welke bomen dit niet geldt (uitzonderingen op het verbod/vergunningplicht voor vellen)
 - Bomen die moeten worden geveld in het kader van de plantgezondheidswet
 - Bomen die op bevel van de burgemeester (of gemandateerde) moeten worden geveld in het kader van openbare orde en veiligheid, als er sprake is van acuut gevaar
 - Bomen die moeten worden geveld in het kader van het bestrijden van boomziekten (artikel 13 in de verordening)
 - Gemeentelijke bomen die uit oogpunt van veiligheid of beheer conform het gemeentelijke beheerplan geveld moeten worden
 - Boomsoorten die op de Unielijst invasieve exoten van de Nederlandse Voedsel- en Warenautoriteit staan
 - Gemeentelijke bomen die op basis van een collegebesluit in het kader van een ruimtelijke ontwikkeling worden geveld, waarbij de proceslijn “bomen in projecten” uit het bomenbeleid wordt gevolgd (hiervoor geldt wel een meldplicht: minimaal twee weken vooraf)
 - Niet-gemeentelijke bijzonder waardevolle bomen waarbij de boombeheerder/boomadviseur een onomkeerbare ziekte of aantasting heeft geconstateerd
- Belangrijke consequentie bij uitzonderingen
 - Als een uitzondering van toepassing is, blijven herplantplicht en compensatieplan in principe van kracht (met de kanttekening dat voor niet-gemeentelijke bomen doorgaans geen herplantplicht wordt opgelegd, behalve bij kap in het kader van een ruimtelijke ontwikkeling)

Bomen met een stamdiameter < 20 centimeter die niet zijn aangewezen als bijzonder waardevol, maar die onderdeel uitmaken van een rijbeplanting van 21 bomen of meer of van een bosvak van 1.000 m² of groter, vallen niet primair onder het gemeentelijke vergunningstelsel. Voor deze categorie geldt dat zij onder de provinciale beleidsregels worden gebracht. In de praktijk betekent dit dat bij voorgenomen ingrepen een meldplicht van toepassing is.

2.2.1 Monumentale bomen

De Landelijke kaart Monumentale Bomen geeft aan dat er geen monumentale bomen in het onderzoeksgebied staan.

2.2.2 Relevante bronnen

In deze paragraaf zijn de relevante beleidsstukken, wetgeving en andere bronnen opgenomen, die gebruikt zijn voor paragraaf 2.2 Bureaustudie.

Kaart van bebouwingscontouren binnen de gemeente Land van Cuijk, geraadpleegd d.d. 08-12-2025; [Groen Kaart Land van Cuijk](#)

Kaart van bijzonder waardevolle bomen in de gemeente Land van Cuijk, geraadpleegd d.d. 08-12-2025; [Kaart Bijzonder Waardevolle Bomen](#)

Kaart van Landelijk Register Monumentale Bomen, geraadpleegd d.d. 08-12-2025; [Landelijke kaart monumentale bomen.](#)

Wet Natuurbescherming, geraadpleegd d.d. 08-12-2025; [Wet Natuurbescherming](#)

Bomenverordening Land van Cuijk 2025, geraadpleegd d.d. 25-03-2026; [Bomenverordening Land van Cuijk 2025 | Lokale wet- en regelgeving](#)

2.3 Inventarisatie

Binnen de projectgrenzen bevinden zich in totaal 538 bomen. Deze bomen staan verdeeld over de grenzen van de percelen. Van de 538 bomen zijn er 37 aangemerkt als 'bijzonder waardevolle boom'. Dit zijn de bomen met de volgende boomnummers:

5, 6, 7, 8, 9, 10, 11, 12, 13, 14, 15, 16, 17, 18, 19, 20, 21, 22, 23, 24, 25, 26, 27, 28, 29, 30, 31, 73, 125, 126, 127, 128, 129, 167, 168, 169, 170.

3 Resultaten

3.1 Onderzoeksmethodiek boominventarisatie


De inventarisatie is uitgevoerd op 28 juni 2023, 21 oktober 2025 en 10 februari 2026.

Vanwege het later verkrijgen van de betreffende betredingstoestemming is een deel van deze bomen op een later moment geïnventariseerd. Dit is in het bomenregistratieformulier (Bijlage II) aangegeven door een onderbreking in de boomnummers.

Tijdens deze opname zijn de aanwezige bomen en houtopstanden op locatie onderzocht. Algemene boomgegevens zijn vastgelegd in een digitale inspectieomgeving. De verzamelde gegevens omvatten onder andere soortnaam, conditie, boomhoogte, kroon- en stamdiameter, standplaats, restlevensduur en eventuele opmerkingen.

De conditie van de bomen is bepaald op basis van bladkleur, bladgrootte, dichtheid van het bladerdek (kroon), twijggroei, en de mate van wondovergroeiingsweefsel. Figuur 3.1 geeft een overzicht van de condities waarin bomen zijn ingedeeld.

De stamdiameter van de bomen is gemeten op 1,30 meter boven het maaiveld. De restlevensduur is vastgesteld aan de hand van de conditie, soort en leeftijd. Deze kan per boom verschillen, omdat sommige soorten een beter herstelvermogen bezitten dan andere.

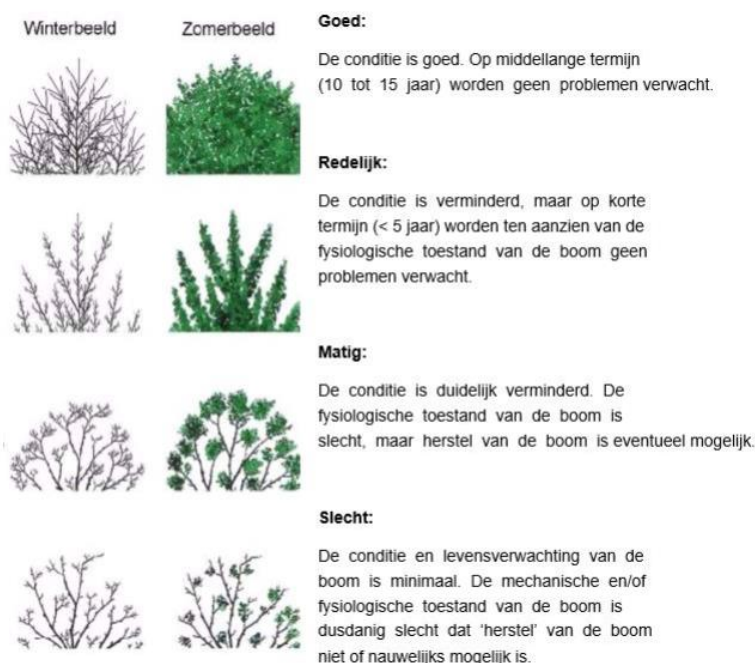

Figuur 3.1; Conditiemeting conform Roloff systematiek

3.2 Resultaten boominventarisatie

In totaal zijn er 538 bomen geïventariseerd. Een groot deel van deze bomen zijn zomereiken (*Quercus robur*), Pennsylvaanse essen (*Fraxinus pennsylvanica* 'Zundert'), elzen (*Alnus glutinosa*) en zwarte populieren (*Populus nigra*). De bomen hebben over het algemeen een redelijke tot goede conditie en daarmee een restlevensduurverwachting van > 15 jaar. De bomen variëren in hoogte tussen de 0 en 20 meter, al zijn de meeste bomen tussen de 10 en 15 meter hoog.

Voor een volledig overzicht van de bomen zie bijlage II – Boomregistratieformulier.

3.2.1 Vergunningsplichtig

Van de 538 bomen zijn er 506 vergunningsplichtig. Deze bomen zijn door de gemeente aangemerkt als 'bijzonder waardevolle bomen' of vallen onder de 'beschermwaardige bomen' vanwege een stamdiameter > 20 centimeter.

3.2.2 Meldingsplichtig

De overige 32 bomen zijn onderdeel van een houtopstand zoals gedefinieerd in het provinciaal beleid. Voor deze bomen geldt een meld- en herplantplicht, deze bomen hebben een stamdiameter < 20 centimeter en vallen daarmee niet onder de beschermwaardige bomen. Ook zijn deze bomen niet aangemerkt als bijzonder waardevol.

4 Conclusie en aanbevelingen


4.1 Conclusie

Binnen het project staan voornamelijk zomereiken, Pennsylvaanse essen, elzen en zwarte populieren. De meeste bomen verkeren in redelijke tot goede conditie en hebben een levensduurverwachting van meer dan 15 jaar.

37 bomen zijn door de gemeente Boxmeer aangemerkt als bijzonder waardevolle bomen en hiervoor moet een omgevingsvergunning worden aangevraagd. Hiernaast zijn er 469 bomen die onder de beschermwaardige bomen vallen vanwege een stamdiameter > 20 centimeter.

Er zijn 32 bomen met een stamdiameter < 20 centimeter, deze bomen vallen onder de meldplicht omdat ze deel uitmaken van een rij bomen > 21 bomen of ze maken onderdeel uit van een bosvak van 1.000 m² of groter.

Bijlage I - Overzichtskaart

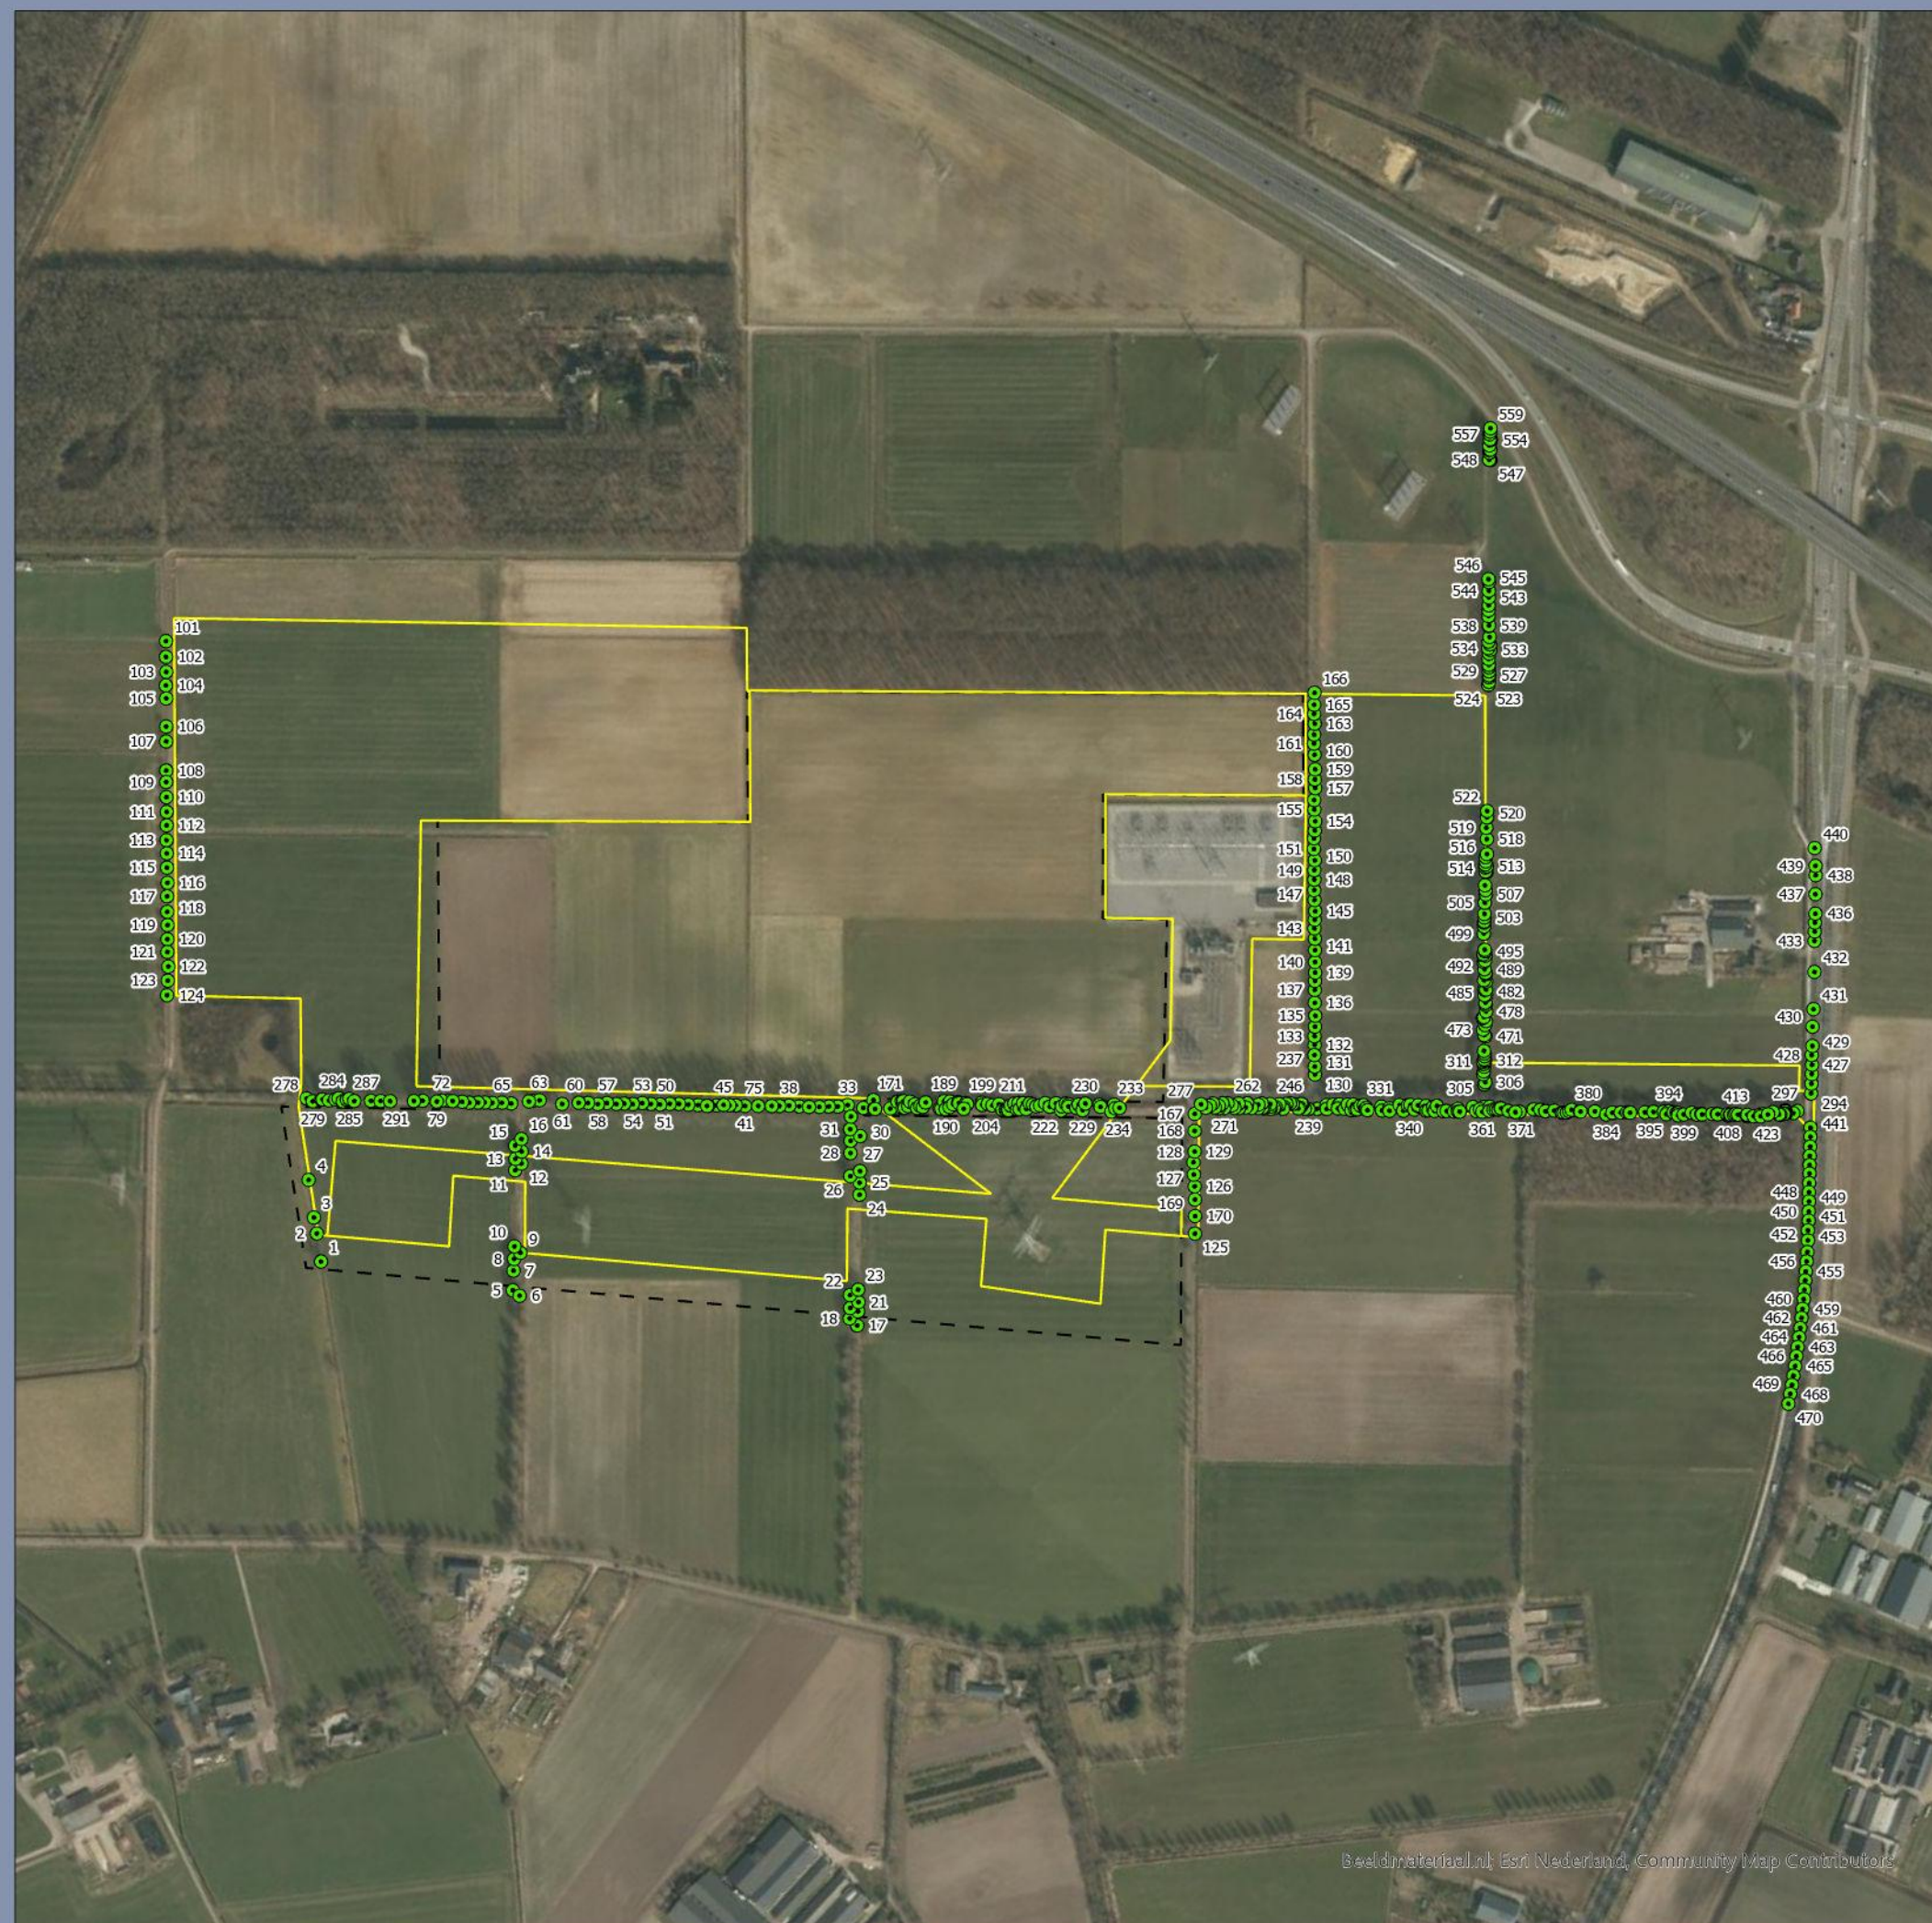

- Boom
- [-] Onderzoeksgebied origineel
- Aanvullend onderzoeksgebied

Overzichtskaat

Overzichtskaat

Boominventarisatie, Boxmeer

Opdrachtgever: TenneT TSO B.V.
Projectnummer: 51016418

Status: Definitief
Datum: 13-2-2026
Schaal: 1:5.900
Formaat: A3

Getekend: [] - Gecontroleerd: LS

0 50 100 150 200 250 300 meter

© Sweco Nederland B.V. Alle rechten voorbehouden

SWECO





- Boom
- [-] Onderzoeksgebied origineel
- Aanvullend onderzoeksgebied

Kaartblad 1

Overzichtskaart
Boominventarisatie, Boxmeer

Opdrachtgever: TenneT TSO B.V.
Projectnummer: 51016418

Status: Definitief
Datum: 13-2-2026
Schaal: 1:1.600
Formaat: A3

Getekend: [] - Gecontroleerd: LS





Beeldmateriaal.nl Esri Nederland, Community Map Contributors

- Boom
- [-] Onderzoeksgebied origineel
- Aanvullend onderzoeksgebied

Kaartblad 2

Overzichtskaart
Boominventarisatie, Boxmeer

Opdrachtgever: TenneT TSO B.V.
Projectnummer: 51016418

Status: Definitief
Datum: 13-2-2026
Schaal: 1:1.200
Formaat: A3

Getekend: ■ - Gecontroleerd: LS

0 10 20 30 40 50 60 meter

© Sweco Nederland B.V. Alle rechten voorbehouden

SWECO 





- Boom
- [-] Onderzoeksgebied origineel
- Aanvullend onderzoeksgebied


Kaartblad 3

Overzichtskaart Boominventarisatie, Boxmeer

Opdrachtgever: TenneT TSO B.V.
Projectnummer: 51016418

Status: Definitief
Datum: 13-2-2026
Schaal: 1:1.200
Formaat: A3

Getekend: [] - Gecontroleerd: LS

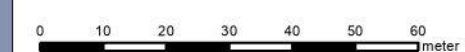

© Sweco Nederland B.V. Alle rechten voorbehouden





- Boom
- [- -] Onderzoeksgebied origineel
- Aanvullend onderzoeksgebied

Kaartblad 4

Overzichtskaart Boominventarisatie, Boxmeer

Opdrachtgever: TenneT TSO B.V.
Projectnummer: 51016418

Status: Definitief
Datum: 13-2-2026
Schaal: 1:1.200
Formaat: A3

Getekend: MW - Gecontroleerd: ■

0 10 20 30 40 50 60 meter

© Sweco Nederland B.V. Alle rechten voorbehouden

SWECO 





- Boom
- [- -] Onderzoeksgebied origineel
- Aanvullend onderzoeksgebied

Kaartblad 5

Overzichtskaart Boominventarisatie, Boxmeer

Opdrachtgever: TenneT TSO B.V.
Projectnummer: 51016418

Status: Definitief
Datum: 13-2-2026
Schaal: 1:1.700
Formaat: A3

Getekend: [] - Gecontroleerd: LS

0 10 20 30 40 50 60 meter

© Sweco Nederland B.V. Alle rechten voorbehouden

SWECO 





- Boom
- [] Onderzoeksgebied origineel
- Aanvullend onderzoeksgebied

Kaartblad 6

Overzichtskaart Boominventarisatie, Boxmeer

Opdrachtgever: TenneT TSO B.V.
Projectnummer: 51016418

Status: Definitief
Datum: 13-2-2026
Schaal: 1:900
Formaat: A3

Getekend: ■ - Gecontroleerd: ■

0 8,5 17 25,5 34 42,5 51 meter

© Sweco Nederland B.V. Alle rechten voorbehouden





- Boom
- [] Onderzoeksgebied origineel
- Aanvullend onderzoeksgebied

Kaartblad 7

Overzichtskaart Boominventarisatie, Boxmeer

Opdrachtgever: TenneT TSO B.V.
Projectnummer: 51016418

Status: Definitief
Datum: 13-2-2026
Schaal: 1:900
Formaat: A3

Getekend: [] - Gecontroleerd: []

0 8,5 17 25,5 34 42,5 51 meter

© Sweco Nederland B.V. Alle rechten voorbehouden

SWECO 



Bijlage II - Boomregistratieformulier

Boomnummer	Sortiment	Conditie	Stamdiameter (cm)	Boomhoogte (m)	Kroondiameter (m)	Standplaats	Rest_levensduur	Opmerkingen	Meldplicht	Vergunningsplicht	Boomkroonvolume (m3)
1	Quercus robur	Slecht	80-100	10-15	10-15	Talud	>15			X	1060
2	Salix alba	Redelijk	>100	0-5	0-5	Talud	>15	Knotboom		X	
3	Salix alba	Redelijk	>100	0-5	0-5	Talud	>15	Knotboom		X	
4	Fraxinus excelsior	Matig	80-100	0-5	0-5	Talud	10-15	Meerstammige knotboom		X	
5	Alnus cordata	Goed	40-60	10-15	5-10	Talud	>15			X	471
6	Alnus cordata	Goed	40-60	10-15	5-10	Talud	>15			X	471
7	Alnus cordata	Goed	40-60	10-15	5-10	Talud	>15			X	471
8	Alnus cordata	Goed	40-60	10-15	5-10	Talud	>15			X	471
9	Alnus cordata	Goed	40-60	10-15	5-10	Talud	>15			X	471
10	Alnus cordata	Goed	40-60	10-15	5-10	Talud	>15			X	471
11	Alnus cordata	Dood	30-40	10-15	5-10	Talud				X	471
12	Alnus cordata	Goed	40-60	10-15	5-10	Talud	>15			X	471
13	Alnus cordata	Slecht	30-40	10-15	10-15	Talud	5-10			X	1060
14	Alnus cordata	Goed	40-60	10-15	5-10	Talud	>15			X	471
15	Alnus cordata	Goed	40-60	10-15	5-10	Talud	>15			X	471
16	Alnus cordata	Goed	30-40	10-15	5-10	Talud	>15			X	471
17	Fraxinus pennsylvanica 'Zundert'	Goed	30-40	10-15	10-15	Talud	>15			X	1060
18	Fraxinus pennsylvanica 'Zundert'	Goed	30-40	10-15	10-15	Ruigte	>15			X	1060
19	Fraxinus pennsylvanica 'Zundert'	Redelijk	40-60	10-15	10-15	Talud	>15			X	1060
20	Fraxinus pennsylvanica 'Zundert'	Matig	20-30	5-10	5-10	Ruigte	>15			X	209
21	Fraxinus pennsylvanica 'Zundert'	Redelijk	30-40	10-15	10-15	Talud	>15			X	1060
22	Fraxinus pennsylvanica 'Zundert'	Goed	40-60	10-15	10-15	Ruigte	>15			X	1060
23	Fraxinus pennsylvanica 'Zundert'	Goed	40-60	10-15	10-15	Talud	>15			X	1060
24	Fraxinus pennsylvanica 'Zundert'	Goed	40-60	10-15	10-15	Talud	>15			X	1060
25	Fraxinus pennsylvanica 'Zundert'	Redelijk	60-80	10-15	10-15	Talud	>15			X	1060
26	Fraxinus pennsylvanica 'Zundert'	Goed	40-60	10-15	10-15	Ruigte	>15			X	1060
27	Fraxinus pennsylvanica 'Zundert'	Redelijk	40-60	10-15	10-15	Talud	>15			X	1060
28	Fraxinus pennsylvanica 'Zundert'	Goed	40-60	10-15	10-15	Ruigte	>15			X	1060
29	Fraxinus pennsylvanica 'Zundert'	Redelijk	40-60	10-15	10-15	Ruigte	>15			X	1060
30	Fraxinus pennsylvanica 'Zundert'	Redelijk	40-60	10-15	10-15	Talud	>15			X	1060
31	Fraxinus pennsylvanica 'Zundert'	Slecht	30-40	10-15	10-15	Ruigte	10-15			X	1060
32	Quercus robur	Redelijk	40-60	10-15	>15	Talud	>15			X	1885
33	Quercus robur	Redelijk	60-80	10-15	>15	Talud	>15			X	1885
34	Populus nigra	Matig	80-100	15-20	>15	Talud	>15			X	2932
35	Populus nigra	Matig	80-100	15-20	>15	Talud	>15			X	2932
36	Populus nigra	Matig	80-100	15-20	>15	Talud	>15			X	2932
37	Populus nigra	Matig	>100	15-20	>15	Talud	>15			X	2932
38	Populus nigra	Matig	>100	15-20	>15	Talud	>15			X	2932
39	Populus nigra	Matig	>100	15-20	>15	Talud	>15			X	2932
40	Populus nigra	Matig	>100	15-20	>15	Talud	>15			X	2932
41	Populus nigra	Matig	>100	15-20	>15	Talud	>15			X	2932
42	Populus nigra	Matig	>100	15-20	>15	Talud	>15			X	2932
43	Populus nigra	Redelijk	60-80	15-20	>15	Talud	>15			X	2932
44	Populus nigra	Matig	>100	15-20	>15	Talud	>15			X	2932
45	Populus nigra	Matig	80-100	15-20	>15	Talud	>15			X	2932
46	Populus nigra	Matig	80-100	15-20	>15	Talud	>15			X	2932
47	Populus nigra	Matig	>100	15-20	>15	Talud	>15			X	2932
48	Populus nigra	Matig	80-100	15-20	>15	Talud	>15			X	2932
49	Populus nigra	Matig	>100	15-20	>15	Talud	>15			X	2932
50	Populus nigra	Matig	>100	15-20	>15	Talud	>15			X	2932
51	Populus nigra	Matig	80-100	15-20	>15	Talud	>15			X	2932
52	Populus nigra	Matig	80-100	15-20	>15	Talud	>15			X	2932
53	Populus nigra	Matig	80-100	15-20	>15	Talud	>15			X	2932
54	Populus nigra	Matig	80-100	15-20	>15	Talud	>15			X	2932
55	Populus nigra	Matig	80-100	15-20	>15	Talud	>15			X	2932
56	Populus nigra	Redelijk	60-80	15-20	>15	Talud	>15			X	2932
57	Populus nigra	Matig	80-100	15-20	>15	Talud	>15			X	2932
58	Populus nigra	Matig	80-100	15-20	>15	Talud	>15			X	2932
59	Populus nigra	Matig	>100	15-20	>15	Talud	>15	Plakoksel		X	2932
60	Populus nigra	Redelijk	>100	15-20	>15	Talud	>15			X	2932
61	Quercus robur	Matig	40-60	5-10	10-15	Talud	>15			X	471
62	Quercus robur	Matig	40-60	10-15	10-15	Talud	>15			X	1060
63	Quercus robur	Redelijk	>100	10-15	>15	Talud	>15			X	1885
64	Populus nigra	Redelijk	>100	15-20	>15	Talud	>15			X	2932
65	Populus nigra	Redelijk	80-100	15-20	>15	Talud	>15			X	2932
66	Populus nigra	Redelijk	80-100	15-20	>15	Talud	>15			X	2932
67	Populus nigra	Matig	80-100	15-20	>15	Talud	>15			X	2932
68	Populus nigra	Matig	80-100	15-20	>15	Talud	>15			X	2932
69	Populus nigra	Matig	80-100	15-20	>15	Talud	>15			X	2932
70	Populus nigra	Matig	80-100	15-20	>15	Talud	>15			X	2932

71	Populus nigra	Redelijk	80-100	15-20	>15	Talud	>15			X	2932
72	Populus nigra	Redelijk	>100	15-20	>15	Talud	>15			X	2932
73	Quercus robur	Redelijk	60-80	10-15	>15	Ruigte	>15			X	1885
74	Alnus glutinosa	Redelijk	60-80	10-15	>15	Talud	>15			X	1885
75	Alnus glutinosa	Matig	10-20	5-10	0-5	Talud	>15		X		52
76	Alnus glutinosa	Goed	20-30	0-5	0-5	Talud	>15			X	
77	Alnus glutinosa	Goed	30-40	5-10	5-10	Talud	>15			X	209
78	Salix alba	Redelijk	80-100	0-5	0-5	Talud	>15	Knotboom		X	
79	Populus nigra	Redelijk	80-100	15-20	>15	Talud	>15			X	2932
101	Quercus robur	Goed	40-60	10-15	5-10	Gras	>15			X	1060
102	Quercus robur	Goed	30-40	10-15	5-10	Gras	>15			X	1060
103	Quercus robur	Slecht	30-40	5-10	0-5	Gras	0-5			X	52
104	Quercus robur	Redelijk	30-40	10-15	5-10	Gras	>15			X	1060
105	Quercus robur	Redelijk	30-40	10-15	5-10	Gras	>15			X	1060
106	Quercus robur	Redelijk	40-60	10-15	5-10	Gras	>15			X	1060
107	Quercus robur	Redelijk	30-40	10-15	5-10	Gras	>15			X	1060
108	Quercus robur	Goed	30-40	10-15	5-10	Gras	>15			X	1060
109	Quercus robur	Goed	40-60	10-15	10-15	Gras	>15			X	1060
110	Quercus robur	Goed	30-40	10-15	5-10	Gras	>15			X	1060
111	Quercus robur	Redelijk	40-60	10-15	5-10	Gras	>15			X	1060
112	Quercus robur	Redelijk	30-40	10-15	5-10	Gras	>15			X	1060
113	Quercus robur	Redelijk	30-40	10-15	5-10	Gras	>15			X	1060
114	Quercus robur	Redelijk	30-40	10-15	5-10	Gras	>15			X	1060
115	Quercus robur	Redelijk	30-40	10-15	5-10	Gras	>15			X	1060
116	Quercus robur	Goed	30-40	10-15	5-10	Gras	>15			X	1060
117	Quercus robur	Goed	40-60	10-15	5-10	Gras	>15			X	1060
118	Quercus robur	Redelijk	20-30	5-10	5-10	Gras	>15			X	471
119	Quercus robur	Goed	40-60	10-15	10-15	Gras	>15			X	1060
120	Quercus robur	Redelijk	30-40	10-15	5-10	Gras	>15			X	1060
121	Quercus robur	Goed	30-40	10-15	10-15	Gras	>15			X	1060
122	Quercus robur	Redelijk	30-40	10-15	5-10	Gras	>15			X	1060
123	Quercus robur	Goed	40-60	10-15	5-10	Gras	>15			X	1060
124	Quercus robur	Redelijk	30-40	10-15	5-10	Gras	>15			X	1060
125	Ulmus x hollandica	Goed	60-80	15-20	5-10	Gras	>15			X	1649
126	Ulmus x hollandica	Goed	40-60	10-15	5-10	Gras	>15			X	1060
127	Ulmus x hollandica	Redelijk	30-40	10-15	5-10	Gras	>15			X	1060
128	Ulmus x hollandica	Redelijk	40-60	10-15	5-10	Gras	>15			X	1060
129	Ulmus x hollandica	Goed	60-80	15-20	5-10	Gras	>15			X	1649
130	Quercus robur	Goed	40-60	10-15	5-10	Gras	>15			X	1060
131	Quercus robur	Goed	40-60	10-15	5-10	Gras	>15			X	1060
132	Quercus robur	Redelijk	40-60	10-15	10-15	Gras	>15			X	1060
133	Quercus robur	Goed	40-60	10-15	5-10	Gras	>15			X	1060
134	Quercus robur	Goed	40-60	10-15	5-10	Gras	>15			X	1060
135	Quercus robur	Goed	30-40	10-15	5-10	Gras	>15			X	1060
136	Quercus robur	Redelijk	40-60	10-15	10-15	Gras	>15			X	1060
137	Quercus robur	Goed	40-60	10-15	10-15	Gras	>15			X	1060
138	Quercus robur	Goed	30-40	10-15	5-10	Gras	>15			X	1060
139	Quercus robur	Goed	40-60	10-15	10-15	Gras	>15			X	1060
140	Quercus robur	Redelijk	30-40	10-15	5-10	Gras	>15			X	1060
141	Quercus robur	Goed	40-60	10-15	5-10	Gras	>15			X	1060
142	Quercus robur	Goed	40-60	10-15	5-10	Gras	>15			X	1060
143	Quercus robur	Goed	30-40	10-15	5-10	Gras	>15			X	1060
144	Quercus robur	Redelijk	30-40	5-10	5-10	Gras	>15			X	471
145	Quercus robur	Redelijk	40-60	10-15	10-15	Gras	>15			X	1060
146	Quercus robur	Goed	40-60	10-15	10-15	Gras	>15			X	1060
147	Quercus robur	Goed	30-40	10-15	5-10	Gras	>15			X	1060
148	Quercus robur	Goed	30-40	10-15	5-10	Gras	>15			X	1060
149	Quercus robur	Redelijk	30-40	10-15	5-10	Gras	>15			X	1060
150	Quercus robur	Goed	40-60	10-15	5-10	Gras	>15			X	1060
151	Quercus robur	Redelijk	40-60	10-15	5-10	Gras	>15			X	1060
152	Quercus robur	Redelijk	30-40	10-15	5-10	Gras	>15			X	1060
153	Quercus robur	Goed	30-40	10-15	5-10	Gras	>15			X	1060
154	Quercus robur	Goed	40-60	10-15	10-15	Gras	>15			X	1060
155	Quercus robur	Goed	30-40	10-15	5-10	Gras	>15			X	1060
156	Quercus robur	Goed	30-40	10-15	5-10	Gras	>15			X	1060
157	Quercus robur	Redelijk	20-30	5-10	5-10	Gras	>15			X	471
158	Quercus robur	Goed	30-40	10-15	5-10	Gras	>15			X	1060
159	Quercus robur	Redelijk	40-60	10-15	5-10	Gras	>15			X	1060
160	Quercus robur	Redelijk	40-60	10-15	5-10	Gras	>15			X	1060
161	Quercus robur	Goed	30-40	10-15	5-10	Gras	>15			X	1060
162	Quercus robur	Goed	40-60	10-15	5-10	Gras	>15			X	1060

163	Quercus robur	Goed	40-60	10-15	5-10	Gras	>15			X	1060
164	Quercus robur	Goed	30-40	5-10	5-10	Gras	>15			X	471
165	Quercus robur	Goed	30-40	10-15	5-10	Gras	>15			X	1060
166	Quercus robur	Redelijk	30-40	5-10	5-10	Gras	>15			X	471
167	Ulmus x hollandica	Goed	40-60	10-15	5-10	Gras	>15			X	1060
168	Fraxinus excelsior	Goed	0-10	0-5	0-5	Gras	>15			X	
169	Ulmus x hollandica	Goed	0-10	0-5	0-5	Gras	>15			X	
170	Robinia pseudoacacia	Goed	0-10	0-5	0-5	Gras	>15			X	
171	Quercus robur	Goed	60-80	10-15	10-15	Beplanting	>15			X	1060
172	Alnus glutinosa	Goed	20-30	10-15	5-10	Beplanting	>15			X	1060
173	Alnus glutinosa	Goed	20-30	10-15	5-10	Beplanting	>15			X	1060
174	Quercus robur	Goed	30-40	10-15	5-10	Beplanting	>15			X	1060
175	Alnus glutinosa	Goed	20-30	10-15	0-5	Beplanting	>15			X	118
176	Alnus glutinosa	Goed	30-40	10-15	5-10	Beplanting	>15			X	1060
177	Alnus glutinosa	Goed	30-40	10-15	5-10	Beplanting	>15			X	1060
178	Alnus glutinosa	Goed	20-30	10-15	0-5	Beplanting	>15	meerstammig		X	118
179	Alnus glutinosa	Goed	20-30	10-15	0-5	Beplanting	>15	meerstammig		X	118
180	Alnus glutinosa	Goed	30-40	10-15	5-10	Beplanting	>15	meerstammig		X	1060
181	Quercus robur	Goed	40-60	10-15	10-15	Beplanting	>15			X	1060
182	Quercus robur	Redelijk	40-60	10-15	>15	Beplanting	>15	meerstammig		X	1885
183	Alnus glutinosa	Goed	20-30	5-10	5-10	Beplanting	>15	meerstammig		X	471
184	Alnus glutinosa	Goed	20-30	5-10	5-10	Beplanting	>15			X	471
185	Alnus glutinosa	Goed	20-30	5-10	5-10	Beplanting	>15			X	471
186	Quercus robur	Redelijk	40-60	10-15	>15	Beplanting	>15	meerstammig		X	1885
187	Alnus glutinosa	Goed	20-30	10-15	5-10	Beplanting	>15	meerstammig		X	1060
188	Alnus glutinosa	Goed	20-30	10-15	5-10	Beplanting	>15	meerstammig		X	1060
189	Quercus robur	Goed	60-80	10-15	>15	Beplanting	>15			X	1885
190	Alnus glutinosa	Goed	20-30	10-15	5-10	Beplanting	>15			X	1060
191	Quercus robur	Goed	40-60	10-15	10-15	Beplanting	>15			X	1060
192	Salix alba	Goed	20-30	0-5	0-5	Beplanting	>15			X	
193	Quercus robur	Goed	40-60	10-15	10-15	Beplanting	>15			X	1060
194	Quercus robur	Goed	30-40	10-15	10-15	Beplanting	>15			X	1060
195	Quercus robur	Goed	30-40	10-15	10-15	Beplanting	>15			X	1060
196	Quercus robur	Goed	40-60	10-15	10-15	Beplanting	>15			X	1060
197	Quercus robur	Goed	40-60	10-15	10-15	Beplanting	>15			X	1060
198	Salix alba	Goed	40-60	10-15	10-15	Beplanting	>15	meerstammig		X	1060
199	Quercus robur	Goed	20-30	10-15	5-10	Beplanting	>15			X	1060
200	Quercus robur	Goed	30-40	10-15	10-15	Beplanting	>15			X	1060
201	Quercus robur	Goed	40-60	5-10	10-15	Beplanting	>15			X	471
202	Quercus robur	Goed	40-60	10-15	10-15	Beplanting	>15			X	1060
203	Quercus robur	Goed	40-60	10-15	10-15	Beplanting	>15			X	1060
204	Alnus glutinosa	Goed	20-30	5-10	5-10	Beplanting	>15			X	471
205	Betula nigra	Redelijk	20-30	10-15	0-5	Beplanting	>15			X	118
206	Betula nigra	Redelijk	20-30	10-15	0-5	Beplanting	>15			X	118
207	Betula nigra	Redelijk	20-30	10-15	0-5	Beplanting	>15	meerstammig		X	118
208	Quercus robur	Redelijk	30-40	10-15	10-15	Beplanting	>15			X	1060
209	Quercus robur	Redelijk	40-60	10-15	10-15	Beplanting	>15	meerstammig		X	1060
210	Alnus glutinosa	Goed	20-30	10-15	5-10	Beplanting	>15			X	1060
211	Quercus robur	Goed	20-30	10-15	5-10	Beplanting	>15			X	1060
212	Fraxinus excelsior	Slecht	10-20	5-10	0-5	Beplanting	0-5		X		52
213	Quercus robur	Goed	30-40	10-15	10-15	Beplanting	>15			X	1060
214	Prunus padus	Goed	20-30	5-10	5-10	Beplanting	>15	meerstammig		X	471
215	Quercus robur	Goed	40-60	10-15	10-15	Beplanting	>15			X	1060
216	Quercus robur	Goed	30-40	5-10	10-15	Beplanting	>15			X	471
217	Quercus robur	Slecht	20-30	0-5	0-5	Beplanting	0-5			X	
218	Quercus robur	Goed	40-60	10-15	>15	Beplanting	>15			X	1885
219	Quercus robur	Goed	30-40	10-15	10-15	Beplanting	>15			X	1060
220	Quercus robur	Goed	10-20	5-10	0-5	Beplanting	>15		X		52
221	Quercus robur	Goed	30-40	10-15	10-15	Beplanting	>15			X	1060
222	Quercus robur	Goed	60-80	10-15	>15	Beplanting	>15			X	1885
223	Quercus robur	Slecht	20-30	0-5	0-5	Beplanting	0-5			X	
224	Betula nigra	Goed	20-30	10-15	5-10	Beplanting	>15			X	1060
225	Quercus robur	Redelijk	10-20	5-10	0-5	Beplanting	>15		X		52
226	Quercus robur	Redelijk	20-30	5-10	0-5	Beplanting	>15			X	52
227	Prunus padus	Goed	20-30	5-10	0-5	Beplanting	>15			X	52
228	Quercus robur	Goed	30-40	10-15	10-15	Beplanting	>15			X	1060
229	Quercus robur	Goed	40-60	10-15	10-15	Beplanting	>15			X	1060
230	Quercus robur	Goed	20-30	10-15	5-10	Beplanting	>15			X	1060
231	Quercus robur	Goed	30-40	10-15	10-15	Beplanting	>15			X	1060
232	Quercus robur	Goed	30-40	10-15	10-15	Beplanting	>15			X	1060
233	Quercus robur	Goed	30-40	10-15	5-10	Beplanting	>15			X	1060

234	Quercus robur	Goed	40-60	10-15	10-15	Beplanting	>15			X	1060
235	Alnus glutinosa	Goed	20-30	5-10	5-10	Beplanting	>15			X	471
236	Prunus padus	Goed	20-30	5-10	5-10	Beplanting	>15	meerstammig		X	471
237	Quercus robur	Redelijk	20-30	5-10	0-5	Gras	>15			X	52
238	Quercus robur	Redelijk	60-80	20-25	>15	Ruigte	>15			X	3979
239	Quercus robur	Redelijk	30-40	10-15	5-10	Ruigte	>15			X	1060
240	Quercus robur	Redelijk	40-60	10-15	10-15	Ruigte	>15			X	1060
241	Pinus sylvestris	Dood	30-40	5-10	0-5	Ruigte				X	52
242	Quercus robur	Redelijk	40-60	10-15	10-15	Ruigte	>15			X	1060
243	Quercus robur	Redelijk	40-60	10-15	10-15	Ruigte	>15			X	1060
244	Quercus robur	Redelijk	40-60	10-15	10-15	Ruigte	>15			X	1060
245	Quercus robur	Matig	20-30	5-10	0-5	Ruigte	5-10			X	52
246	Quercus robur	Matig	30-40	10-15	5-10	Ruigte	>15			X	1060
247	Quercus robur	Dood	20-30	0-5	0-5	Ruigte				X	
248	Quercus robur	Redelijk	40-60	10-15	5-10	Ruigte	>15			X	1060
249	Quercus robur	Redelijk	40-60	10-15	5-10	Ruigte	>15			X	1060
250	Quercus robur	Redelijk	60-80	10-15	10-15	Ruigte	>15			X	1060
251	Quercus robur	Redelijk	30-40	10-15	5-10	Ruigte	>15			X	1060
252	Quercus robur	Matig	30-40	10-15	0-5	Ruigte	5-10			X	118
253	Quercus robur	Matig	30-40	10-15	5-10	Ruigte	10-15			X	1060
254	Quercus robur	Goed	30-40	10-15	5-10	Ruigte	>15			X	1060
255	Quercus robur	Redelijk	30-40	10-15	10-15	Ruigte	>15			X	1060
256	Quercus robur	Redelijk	30-40	10-15	5-10	Ruigte	>15			X	1060
257	Quercus robur	Redelijk	30-40	10-15	5-10	Ruigte	>15			X	1060
258	Quercus robur	Redelijk	40-60	10-15	5-10	Ruigte	>15			X	1060
259	Quercus robur	Goed	40-60	10-15	10-15	Ruigte	>15			X	1060
260	Quercus robur	Slecht	20-30	5-10	0-5	Ruigte	5-10			X	52
261	Quercus robur	Goed	40-60	10-15	10-15	Ruigte	>15			X	1060
262	Quercus robur	Goed	40-60	10-15	10-15	Ruigte	>15			X	1060
263	Quercus robur	Goed	40-60	10-15	10-15	Ruigte	>15			X	1060
264	Quercus robur	Redelijk	40-60	10-15	10-15	Ruigte	>15			X	1060
265	Quercus robur	Dood	30-40	0-5	0-5	Ruigte				X	
266	Quercus robur	Goed	40-60	5-10	5-10	Ruigte	>15			X	471
267	Quercus robur	Goed	40-60	5-10	5-10	Ruigte	>15			X	471
268	Quercus robur	Goed	80-100	10-15	>15	Ruigte	>15			X	1885
269	Quercus robur	Goed	40-60	10-15	5-10	Ruigte	>15			X	1060
270	Betula pendula	Dood	40-60	0-5	0-5	Ruigte				X	
271	Quercus robur	Redelijk	10-20	0-5	0-5	Ruigte	>15		X		
272	Quercus robur	Redelijk	10-20	0-5	0-5	Ruigte	>15		X		
273	Quercus robur	Redelijk	40-60	10-15	5-10	Ruigte	>15			X	1060
274	Quercus robur	Goed	40-60	10-15	5-10	Ruigte	>15			X	1060
275	Quercus robur	Goed	10-20	0-5	0-5	Ruigte	>15		X		
276	Quercus robur	Goed	80-100	10-15	>15	Ruigte	>15			X	1885
277	Quercus robur	Goed	40-60	5-10	5-10	Ruigte	>15			X	471
278	Quercus robur	Goed	80-100	15-20	10-15	Gras	>15			X	1649
279	Populus nigra	Goed	60-80	15-20	10-15	Gras	>15			X	1649
280	Quercus robur	Redelijk	40-60	10-15	5-10	Gras	>15			X	1060
281	Quercus robur	Redelijk	40-60	10-15	5-10	Gras	>15			X	1060
282	Populus nigra	Goed	60-80	15-20	10-15	Gras	>15			X	1649
283	Quercus robur	Goed	40-60	10-15	10-15	Gras	>15	meerstammig		X	1060
284	Quercus robur	Goed	40-60	10-15	10-15	Gras	>15	meerstammig		X	1060
285	Populus nigra	Dood	20-30	10-15	0-5	Gras				X	118
286	Quercus robur	Goed	30-40	10-15	0-5	Gras	>15			X	118
287	Quercus robur	Goed	60-80	10-15	10-15	Gras	>15			X	1060
288	Populus nigra	Slecht	30-40	10-15	0-5	Gras	0-5			X	118
289	Populus nigra	Goed	80-100	15-20	>15	Gras	>15			X	2932
290	Populus nigra	Redelijk	60-80	15-20	10-15	Gras	>15			X	1649
291	Populus nigra	Redelijk	60-80	15-20	10-15	Gras	>15			X	1649
292	Salix alba	Goed	80-100	10-15	5-10	Gras	>15			X	1060
293	Salix alba	Goed	80-100	10-15	5-10	Gras	>15			X	1060
294	Platanus x hispanicus	Goed	30-40	10-15	5-10	Gras	>15			X	1060
295	Quercus robur	Goed	30-40	10-15	5-10	Ruigte	>15			X	1060
296	Quercus robur	Goed	40-60	10-15	10-15	Ruigte	>15			X	1060
297	Betula pendula	Dood	20-30	5-10	0-5	Ruigte				X	52
298	Betula pendula	Dood	20-30	5-10	0-5	Ruigte				X	52
299	Quercus robur	Goed	30-40	10-15	5-10	Ruigte	>15			X	1060
300	Quercus robur	Goed	30-40	10-15	5-10	Ruigte	>15			X	1060
301	Quercus robur	Goed	30-40	10-15	5-10	Ruigte	>15			X	1060
302	Quercus robur	Redelijk	30-40	10-15	5-10	Ruigte	>15			X	1060
303	Quercus robur	Matig	20-30	0-5	0-5	Ruigte	5-10			X	
304	Quercus robur	Redelijk	30-40	10-15	5-10	Ruigte	>15			X	1060

305	Quercus robur	Goed	40-60	10-15	10-15	Gras	>15			X	1060
306	Quercus robur	Goed	30-40	10-15	5-10	Gras	>15			X	1060
307	Quercus robur	Goed	40-60	10-15	10-15	Gras	>15			X	1060
308	Quercus robur	Goed	60-80	10-15	10-15	Gras	>15			X	1060
309	Quercus robur	Redelijk	10-20	5-10	0-5	Gras	>15		X		52
310	Quercus robur	Goed	20-30	5-10	0-5	Gras	>15			X	52
311	Quercus robur	Goed	30-40	10-15	5-10	Gras	>15			X	1060
312	Quercus robur	Goed	30-40	10-15	5-10	Gras	>15			X	1060
313	Quercus robur	Goed	40-60	10-15	5-10	Gras	>15			X	1060
314	Quercus robur	Goed	40-60	10-15	5-10	Gras	>15			X	1060
315	Quercus robur	Goed	60-80	10-15	5-10	Gras	>15			X	1060
316	Quercus robur	Goed	40-60	10-15	5-10	Gras	>15			X	1060
317	Quercus robur	Goed	40-60	10-15	10-15	Ruigte	>15			X	1060
318	Quercus robur	Redelijk	30-40	5-10	0-5	Beplanting	>15			X	52
319	Quercus robur	Slecht	40-60	15-20	10-15	Beplanting	0-5	Afgestorven tak		X	1649
320	Quercus robur	Redelijk	20-30	5-10	5-10	Beplanting	>15			X	471
321	Quercus robur	Matig	20-30	5-10	10-15	Beplanting	5-10			X	471
322	Quercus robur	Matig	40-60	20-25	>15	Beplanting	10-15			X	3979
323	Quercus robur	Redelijk	10-20	0-5	0-5	Beplanting	>15		X		
324	Pinus sylvestris	Matig	20-30	5-10	5-10	Beplanting	10-15	Afgestorven tak		X	471
325	Quercus robur	Matig	60-80	20-25	>15	Beplanting	10-15			X	3979
326	Quercus robur	Matig	30-40	5-10	5-10	Beplanting	10-15			X	471
327	Quercus robur	Redelijk	10-20	0-5	5-10	Beplanting	>15		X		
328	Quercus robur	Redelijk	40-60	20-25	>15	Beplanting	>15			X	3979
329	Quercus robur	Matig	40-60	15-20	5-10	Beplanting	10-15			X	1649
330	Quercus robur	Redelijk	60-80	20-25	>15	Beplanting	>15			X	3979
331	Quercus robur	Redelijk	30-40	5-10	5-10	Beplanting	>15			X	471
332	Quercus robur	Matig	20-30	5-10	5-10	Beplanting	10-15			X	471
333	Quercus robur	Matig	60-80	15-20	>15	Beplanting	10-15			X	2932
334	Quercus robur	Matig	30-40	5-10	5-10	Beplanting	10-15			X	471
335	Quercus robur	Redelijk	20-30	5-10	5-10	Beplanting	>15			X	471
336	Quercus robur	Matig	40-60	15-20	10-15	Beplanting	10-15			X	1649
337	Quercus robur	Matig	60-80	15-20	10-15	Beplanting	10-15			X	1649
338	Quercus robur	Matig	60-80	15-20	10-15	Beplanting	5-10			X	1649
339	Quercus robur	Matig	20-30	0-5	0-5	Beplanting	10-15			X	
340	Pinus sylvestris	Redelijk	40-60	10-15	5-10	Beplanting	>15			X	1060
341	Pinus sylvestris	Dood	20-30	5-10	0-5	Beplanting				X	52
342	Quercus robur	Matig	40-60	15-20	10-15	Beplanting	10-15			X	1649
343	Quercus robur	Matig	60-80	20-25	>15	Beplanting	10-15			X	3979
344	Quercus robur	Redelijk	40-60	20-25	>15	Beplanting	>15			X	3979
345	Quercus robur	Redelijk	30-40	10-15	5-10	Beplanting	>15			X	1060
346	Quercus robur	Matig	30-40	15-20	5-10	Beplanting	5-10	Afgestorven tak		X	1649
347	Quercus robur	Matig	40-60	20-25	10-15	Beplanting	10-15	Afgestorven tak		X	2238
348	Quercus robur	Matig	20-30	15-20	5-10	Beplanting	10-15			X	1649
349	Quercus robur	Matig	30-40	15-20	5-10	Beplanting	10-15			X	1649
350	Quercus robur	Redelijk	20-30	5-10	5-10	Beplanting	>15			X	471
351	Quercus robur	Matig	40-60	10-15	10-15	Beplanting	5-10			X	1060
352	Quercus robur	Matig	80-100	20-25	>15	Beplanting	10-15			X	3979
353	Quercus robur	Redelijk	40-60	10-15	10-15	Beplanting	>15			X	1060
354	Quercus robur	Matig	40-60	15-20	5-10	Beplanting	5-10	Afgestorven tak		X	1649
355	Quercus robur	Redelijk	30-40	5-10	5-10	Beplanting	>15			X	471
356	Quercus robur	Matig	60-80	15-20	10-15	Beplanting	10-15			X	1649
357	Quercus robur	Matig	60-80	20-25	10-15	Beplanting	5-10			X	2238
358	Quercus robur	Matig	60-80	20-25	10-15	Beplanting	5-10			X	2238
359	Quercus robur	Redelijk	60-80	20-25	10-15	Beplanting	>15			X	2238
360	Quercus robur	Matig	60-80	20-25	10-15	Beplanting	5-10			X	2238
361	Quercus robur	Redelijk	20-30	5-10	0-5	Beplanting	>15			X	52
362	Alnus glutinosa	Matig	10-20	5-10	0-5	Beplanting	10-15		X		52
363	Quercus robur	Matig	30-40	15-20	5-10	Beplanting	10-15			X	1649
364	Quercus robur	Matig	20-30	10-15	5-10	Beplanting	10-15			X	1060
365	Quercus robur	Redelijk	30-40	20-25	>15	Beplanting	>15			X	3979
366	Quercus robur	Matig	20-30	10-15	5-10	Beplanting	10-15			X	1060
367	Quercus robur	Matig	40-60	20-25	>15	Beplanting	10-15			X	3979
368	Pinus sylvestris	Dood	20-30	5-10	0-5	Beplanting				X	52
369	Pinus sylvestris	Redelijk	40-60	10-15	5-10	Beplanting	>15	Uitgescheurde tak		X	1060
370	Quercus robur	Redelijk	20-30	5-10	5-10	Beplanting	>15			X	471
371	Quercus robur	Matig	60-80	20-25	>15	Beplanting	10-15			X	3979
372	Quercus robur	Redelijk				Beplanting	>15			X	
373	Quercus robur	Redelijk				Beplanting	>15			X	
374	Pinus sylvestris	Dood	20-30	5-10	0-5	Beplanting				X	52
375	Betula pendula	Redelijk	10-20	0-5	0-5	Beplanting	>15		X		

376	Quercus robur	Redelijk	10-20	5-10	5-10	Beplanting	>15		X		471
377	Pinus sylvestris	Dood	30-40	10-15	5-10	Beplanting				X	1060
378	Pinus sylvestris	Dood	30-40	10-15	5-10	Beplanting				X	1060
379	Quercus robur	Matig	80-100	20-25	>15	Beplanting	5-10			X	3979
380	Betula pendula	Redelijk	10-20	0-5	0-5	Beplanting	>15		X		
381	Pinus sylvestris	Dood	20-30	5-10	0-5	Beplanting				X	52
382	Pinus sylvestris	Dood	0-10	5-10	0-5	Beplanting			X		52
383	Quercus robur	Matig	40-60	20-25	>15	Beplanting	10-15			X	3979
384	Quercus robur	Redelijk	20-30	5-10	5-10	Beplanting	>15			X	471
385	Quercus robur	Redelijk	0-10	0-5	0-5	Beplanting	>15		X		
386	Pinus sylvestris	Dood	20-30	0-5	0-5	Beplanting				X	
387	Quercus robur	Redelijk	40-60	20-25	>15	Beplanting	>15			X	3979
388	Pinus sylvestris	Redelijk	20-30	10-15	0-5	Beplanting	>15			X	118
389	Quercus robur	Matig	20-30	10-15	0-5	Beplanting	10-15			X	118
390	Quercus robur	Matig	40-60	20-25	>15	Beplanting	10-15			X	3979
391	Pinus sylvestris	Dood	10-20	5-10	0-5	Beplanting			X		52
392	Pinus sylvestris	Redelijk	30-40	10-15	5-10	Beplanting	>15			X	1060
393	Betula pendula	Redelijk	10-20	10-15	>15	Beplanting	>15		X		1885
394	Betula pendula	Redelijk	30-40	5-10	>15	Beplanting	>15			X	838
395	Pinus sylvestris	Dood	20-30	5-10	0-5	Beplanting				X	52
396	Betula pendula	Redelijk	10-20	5-10	0-5	Beplanting	>15		X		52
397	Betula pendula	Redelijk	20-30	10-15	0-5	Beplanting	>15			X	118
398	Betula pendula	Redelijk	10-20	5-10	0-5	Beplanting	>15		X		52
399	Betula pendula	Redelijk	0-10	5-10	0-5	Beplanting	>15		X		52
400	Pinus sylvestris	Redelijk	30-40	10-15	5-10	Beplanting	>15			X	1060
401	Betula pendula	Redelijk	30-40	15-20	5-10	Beplanting	>15			X	1649
402	Pinus sylvestris	Redelijk	30-40	15-20	5-10	Beplanting	>15			X	1649
403	Betula pendula	Redelijk	10-20	5-10	0-5	Beplanting	>15		X		52
404	Betula pendula	Redelijk	20-30	15-20	5-10	Beplanting	>15			X	1649
405	Quercus robur	Matig	10-20	0-5	0-5	Beplanting	10-15		X		
406	Quercus robur	Redelijk	40-60	20-25	>15	Beplanting	>15			X	3979
407	Quercus robur	Redelijk	20-30	5-10	0-5	Beplanting	>15			X	52
408	Quercus robur	Matig	20-30	10-15	0-5	Beplanting	5-10			X	118
409	Betula pendula	Redelijk	20-30	10-15	0-5	Beplanting	>15			X	118
410	Betula pendula	Redelijk	10-20	15-20	0-5	Beplanting	>15		X		183
411	Quercus robur	Matig	0-10	0-5	0-5	Beplanting	10-15		X		
412	Quercus robur	Matig	20-30	15-20	5-10	Beplanting	10-15			X	1649
413	Quercus robur	Matig	0-10	0-5	0-5	Beplanting	10-15		X		
414	Quercus robur	Redelijk	30-40	20-25	10-15	Beplanting	>15			X	2238
415	Quercus robur	Redelijk	30-40	20-25	10-15	Beplanting	>15			X	2238
416	Betula pendula	Redelijk	30-40	20-25	5-10	Beplanting	>15			X	2238
417	Betula pendula	Redelijk	30-40	20-25	5-10	Beplanting	>15			X	2238
418	Betula pendula	Redelijk	20-30	20-25	5-10	Beplanting	>15			X	2238
419	Quercus robur	Redelijk	30-40	10-15	5-10	Beplanting	>15			X	1060
420	Alnus glutinosa	Matig	30-40	10-15	0-5	Beplanting	5-10			X	118
421	Quercus robur	Redelijk	30-40	10-15	5-10	Beplanting	>15			X	1060
422	Quercus robur	Redelijk	30-40	15-20	>15	Beplanting	>15			X	2932
423	Betula pendula	Redelijk	40-60	15-20	>15	Beplanting	>15			X	2932
424	Quercus robur	Matig	40-60	5-10	0-5	Beplanting	5-10			X	52
425	Platanus x hispanica	Goed	20-30	5-10	5-10	Gras	>15			X	471
426	Platanus x hispanica	Goed	20-30	5-10	5-10	Gras	>15			X	471
427	Platanus x hispanica	Goed	10-20	5-10	5-10	Gras	>15		X		471
428	Platanus x hispanica	Goed	10-20	5-10	5-10	Gras	>15		X		471
429	Platanus x hispanica	Goed	20-30	5-10	5-10	Gras	>15			X	471
430	Platanus x hispanica	Goed	20-30	5-10	5-10	Gras	>15			X	471
431	Platanus x hispanica	Goed	10-20	5-10	5-10	Gras	>15		X		471
432	Platanus x hispanica	Goed	20-30	5-10	5-10	Gras	>15			X	471
433	Platanus x hispanica	Matig	0-10	0-5	0-5	Gras	10-15		X		
434	Platanus x hispanica	Goed	30-40	5-10	5-10	Gras	>15			X	471
435	Platanus x hispanica	Goed	20-30	5-10	5-10	Gras	>15			X	471
436	Platanus x hispanica	Goed	30-40	5-10	5-10	Gras	>15			X	471
437	Platanus x hispanica	Goed	10-20	5-10	5-10	Gras	>15		X		471
438	Platanus x hispanica	Goed	30-40	5-10	5-10	Gras	>15			X	471
439	Platanus x hispanica	Matig	10-20	0-5	0-5	Gras	10-15		X		
440	Platanus x hispanica	Matig	30-40	5-10	5-10	Gras	10-15			X	471
441	Platanus x hispanica	Goed	30-40	5-10	5-10	Gras	>15			X	471
442	Platanus x hispanica	Goed	30-40	5-10	5-10	Gras	>15			X	471
443	Platanus x hispanica	Goed	20-30	5-10	5-10	Gras	>15			X	471
444	Platanus x hispanica	Goed	20-30	5-10	5-10	Gras	>15			X	471
445	Platanus x hispanica	Goed	30-40	5-10	5-10	Gras	>15			X	471
446	Platanus x hispanica	Goed	30-40	5-10	5-10	Gras	>15			X	471

447	Platanus x hispanica	Goed	30-40	5-10	5-10	Gras	>15			X	471
448	Platanus x hispanica	Goed	30-40	5-10	5-10	Gras	>15			X	471
449	Platanus x hispanica	Goed	30-40	5-10	5-10	Gras	>15			X	471
450	Platanus x hispanica	Goed	30-40	5-10	5-10	Gras	>15			X	471
451	Platanus x hispanica	Goed	30-40	5-10	5-10	Gras	>15			X	471
452	Platanus x hispanica	Goed	30-40	5-10	5-10	Gras	>15			X	471
453	Platanus x hispanica	Goed	20-30	5-10	5-10	Gras	>15			X	471
454	Platanus x hispanica	Goed	30-40	5-10	5-10	Gras	>15			X	471
455	Platanus x hispanica	Goed	30-40	5-10	5-10	Gras	>15			X	471
456	Platanus x hispanica	Goed	30-40	5-10	5-10	Gras	>15			X	471
457	Platanus x hispanica	Goed	30-40	5-10	5-10	Gras	>15			X	471
458	Platanus x hispanica	Goed	30-40	5-10	5-10	Gras	>15			X	471
459	Platanus x hispanica	Goed	30-40	5-10	5-10	Gras	>15			X	471
460	Platanus x hispanica	Goed	30-40	5-10	5-10	Gras	>15			X	471
461	Platanus x hispanica	Goed	20-30	5-10	5-10	Gras	>15			X	471
462	Platanus x hispanica	Goed	30-40	5-10	5-10	Gras	>15			X	471
463	Platanus x hispanica	Matig	20-30	5-10	5-10	Gras	10-15			X	471
464	Platanus x hispanica	Goed	30-40	5-10	5-10	Gras	>15			X	471
465	Platanus x hispanica	Goed	30-40	5-10	5-10	Gras	>15			X	471
466	Platanus x hispanica	Matig	30-40	5-10	5-10	Gras	10-15			X	471
467	Platanus x hispanica	Goed	30-40	5-10	5-10	Gras	>15			X	471
468	Platanus x hispanica	Goed	30-40	5-10	5-10	Gras	>15			X	471
469	Platanus x hispanica	Goed	30-40	5-10	5-10	Gras	>15			X	471
470	Platanus x hispanica	Goed	30-40	5-10	5-10	Gras	>15			X	471
471	Quercus robur	Matig	40-60	15-20	10-15	Beplanting	10-15			X	1649
472	Quercus robur	Redelijk	40-60	15-20	>15	Beplanting	>15			X	2932
473	Quercus robur	Redelijk	40-60	10-15	5-10	Beplanting	>15			X	1060
474	Quercus robur	Matig	40-60	20-25	>15	Beplanting	10-15			X	3979
475	Quercus robur	Matig	30-40	15-20	>15	Beplanting	10-15			X	2932
476	Quercus robur	Matig	20-30	15-20	5-10	Beplanting	5-10			X	1649
477	Quercus robur	Redelijk	40-60	20-25	>15	Beplanting	>15			X	3979
478	Quercus robur	Matig	30-40	15-20	>15	Beplanting	10-15			X	2932
479	Quercus robur	Redelijk	20-30	15-20	5-10	Beplanting	>15			X	1649
480	Quercus robur	Matig	20-30	15-20	5-10	Beplanting	10-15			X	1649
481	Quercus robur	Redelijk	60-80	20-25	>15	Beplanting	>15			X	3979
482	Quercus robur	Matig	30-40	15-20	10-15	Beplanting	10-15	Afgestorven tak		X	1649
483	Quercus robur	Redelijk	30-40	15-20	5-10	Beplanting	>15			X	1649
484	Quercus robur	Matig	30-40	20-25	5-10	Beplanting	10-15			X	2238
485	Quercus robur	Redelijk	40-60	20-25	10-15	Beplanting	>15			X	2238
486	Quercus robur	Matig	40-60	20-25	10-15	Beplanting	5-10			X	2238
487	Quercus robur	Matig	40-60	20-25	10-15	Beplanting	5-10			X	2238
488	Quercus robur	Matig	40-60	15-20	>15	Beplanting	10-15	Afgestorven tak		X	2932
489	Quercus robur	Matig	40-60	15-20	>15	Beplanting	10-15			X	2932
490	Quercus robur	Matig	30-40	10-15	5-10	Beplanting	5-10			X	1060
491	Quercus robur	Matig	30-40	15-20	10-15	Beplanting	10-15			X	1649
492	Quercus robur	Redelijk	40-60	15-20	10-15	Beplanting	>15			X	1649
493	Quercus robur	Matig	30-40	10-15	5-10	Beplanting	10-15			X	1060
494	Quercus robur	Matig	20-30	15-20	5-10	Beplanting	10-15			X	1649
495	Quercus robur	Redelijk	30-40	15-20	10-15	Beplanting	>15	Holte stamvoet		X	1649
496	Quercus robur	Redelijk	30-40	20-25	5-10	Beplanting	>15			X	2238
497	Quercus robur	Redelijk	40-60	20-25	10-15	Beplanting	>15			X	2238
498	Quercus robur	Matig	30-40	15-20	5-10	Beplanting	10-15			X	1649
499	Quercus robur	Matig	40-60	20-25	>15	Beplanting	5-10	Holte stamvoet		X	3979
500	Quercus robur	Redelijk	40-60	20-25	>15	Beplanting	>15			X	3979
501	Quercus robur	Matig	30-40	15-20	5-10	Beplanting	10-15			X	1649
502	Quercus robur	Matig	40-60	15-20	10-15	Beplanting	5-10			X	1649
503	Quercus robur	Matig	30-40	15-20	5-10	Beplanting	5-10			X	1649
504	Quercus robur	Matig	60-80	20-25	>15	Beplanting	10-15	Afgestorven tak		X	3979
505	Quercus robur	Redelijk	60-80	20-25	>15	Beplanting	>15			X	3979
506	Quercus robur	Matig	40-60	15-20	5-10	Beplanting	10-15			X	1649
507	Quercus robur	Matig	30-40	15-20	>15	Beplanting	10-15	Vogelnest, 2 stammig		X	2932
508	Quercus robur	Redelijk	40-60	15-20	>15	Beplanting	>15			X	2932
509	Quercus robur	Redelijk	40-60	15-20	>15	Beplanting	>15			X	2932
510	Quercus robur	Matig	40-60	15-20	10-15	Beplanting	5-10			X	1649
511	Quercus robur	Matig	30-40	10-15	5-10	Beplanting	10-15			X	1060
512	Quercus robur	Matig	40-60	20-25	10-15	Beplanting	10-15			X	2238
513	Quercus robur	Matig	40-60	20-25	>15	Beplanting	5-10			X	3979
514	Quercus robur	Redelijk	30-40	15-20	10-15	Beplanting	>15	2 stammig		X	1649
515	Quercus robur	Matig	30-40	20-25	5-10	Beplanting	10-15			X	2238
516	Quercus robur	Redelijk	40-60	20-25	>15	Beplanting	>15			X	3979
517	Quercus robur	Redelijk	30-40	10-15	5-10	Beplanting	>15			X	1060

518	Quercus robur	Redelijk	40-60	15-20	>15	Beplanting	>15		X	2932
519	Quercus robur	Matig	40-60	15-20	>15	Beplanting	10-15	Meerstammig	X	2932
520	Quercus robur	Redelijk	40-60	15-20	>15	Beplanting	>15		X	2932
521	Quercus robur	Redelijk	20-30	5-10	5-10	Beplanting	>15		X	471
522	Quercus robur	Redelijk	30-40	5-10	5-10	Beplanting	>15		X	471
523	Quercus robur	Redelijk	40-60	15-20	10-15	Beplanting	>15		X	1649
524	Quercus robur	Matig	30-40	15-20	5-10	Beplanting	10-15		X	1649
525	Quercus robur	Redelijk	40-60	20-25	10-15	Beplanting	>15		X	2238
526	Quercus robur	Matig	40-60	15-20	5-10	Beplanting	10-15		X	1649
527	Quercus robur	Matig	30-40	15-20	5-10	Beplanting	10-15		X	1649
528	Quercus robur	Redelijk	60-80	20-25	>15	Beplanting	>15		X	3979
529	Quercus robur	Redelijk	30-40	15-20	5-10	Beplanting	>15		X	1649
530	Quercus robur	Redelijk	30-40	15-20	10-15	Beplanting	>15		X	1649
531	Quercus robur	Slecht	20-30	5-10	0-5	Beplanting	0-5		X	52
532	Quercus robur	Matig	40-60	15-20	10-15	Beplanting	10-15		X	1649
533	Quercus robur	Matig	60-80	20-25	>15	Beplanting	10-15		X	3979
534	Quercus robur	Matig	40-60	15-20	5-10	Beplanting	10-15		X	1649
535	Quercus robur	Dood	20-30	5-10	0-5	Beplanting			X	52
536	Quercus robur	Matig	40-60	15-20	10-15	Beplanting	10-15		X	1649
537	Quercus robur	Matig	40-60	15-20	10-15	Beplanting	>15	2 stammig	X	1649
538	Quercus robur	Matig	40-60	20-25	10-15	Beplanting	10-15		X	2238
539	Quercus robur	Slecht	30-40	20-25	5-10	Beplanting	0-5		X	2238
540	Quercus robur	Matig	60-80	20-25	>15	Beplanting	10-15		X	3979
541	Quercus robur	Matig	40-60	15-20	>15	Beplanting	5-10		X	2932
542	Quercus robur	Matig	40-60	15-20	10-15	Beplanting	10-15		X	1649
543	Quercus robur	Matig	40-60	15-20	10-15	Beplanting	>15		X	1649
544	Quercus robur	Redelijk	60-80	20-25	>15	Beplanting	>15		X	3979
545	Quercus robur	Redelijk	60-80	20-25	10-15	Beplanting	>15		X	2238
546	Quercus robur	Redelijk	40-60	15-20	5-10	Beplanting	>15		X	1649
547	Quercus robur	Redelijk	60-80	20-25	>15	Beplanting	>15		X	3979
548	Quercus robur	Redelijk	40-60	15-20	10-15	Beplanting	>15	Holte stamvoet	X	1649
549	Quercus robur	Redelijk	30-40	20-25	10-15	Beplanting	>15		X	2238
550	Quercus robur	Matig	20-30	10-15	0-5	Beplanting	10-15		X	118
551	Quercus robur	Redelijk	40-60	15-20	10-15	Beplanting	>15	Vogelnest	X	1649
552	Quercus robur	Redelijk	40-60	15-20	10-15	Beplanting	>15		X	1649
553	Quercus robur	Redelijk	30-40	15-20	5-10	Beplanting	>15		X	1649
554	Quercus robur	Slecht	20-30	15-20	0-5	Beplanting	0-5		X	183
555	Quercus robur	Redelijk	30-40	15-20	5-10	Beplanting	>15		X	1649
556	Quercus robur	Redelijk	30-40	15-20	0-5	Beplanting	>15		X	183
557	Quercus robur	Slecht	20-30	10-15	0-5	Beplanting	0-5		X	118
558	Quercus robur	Redelijk	40-60	20-25	>15	Beplanting	>15		X	3979
559	Quercus robur	Dood	30-40	5-10	0-5	Beplanting			X	52