


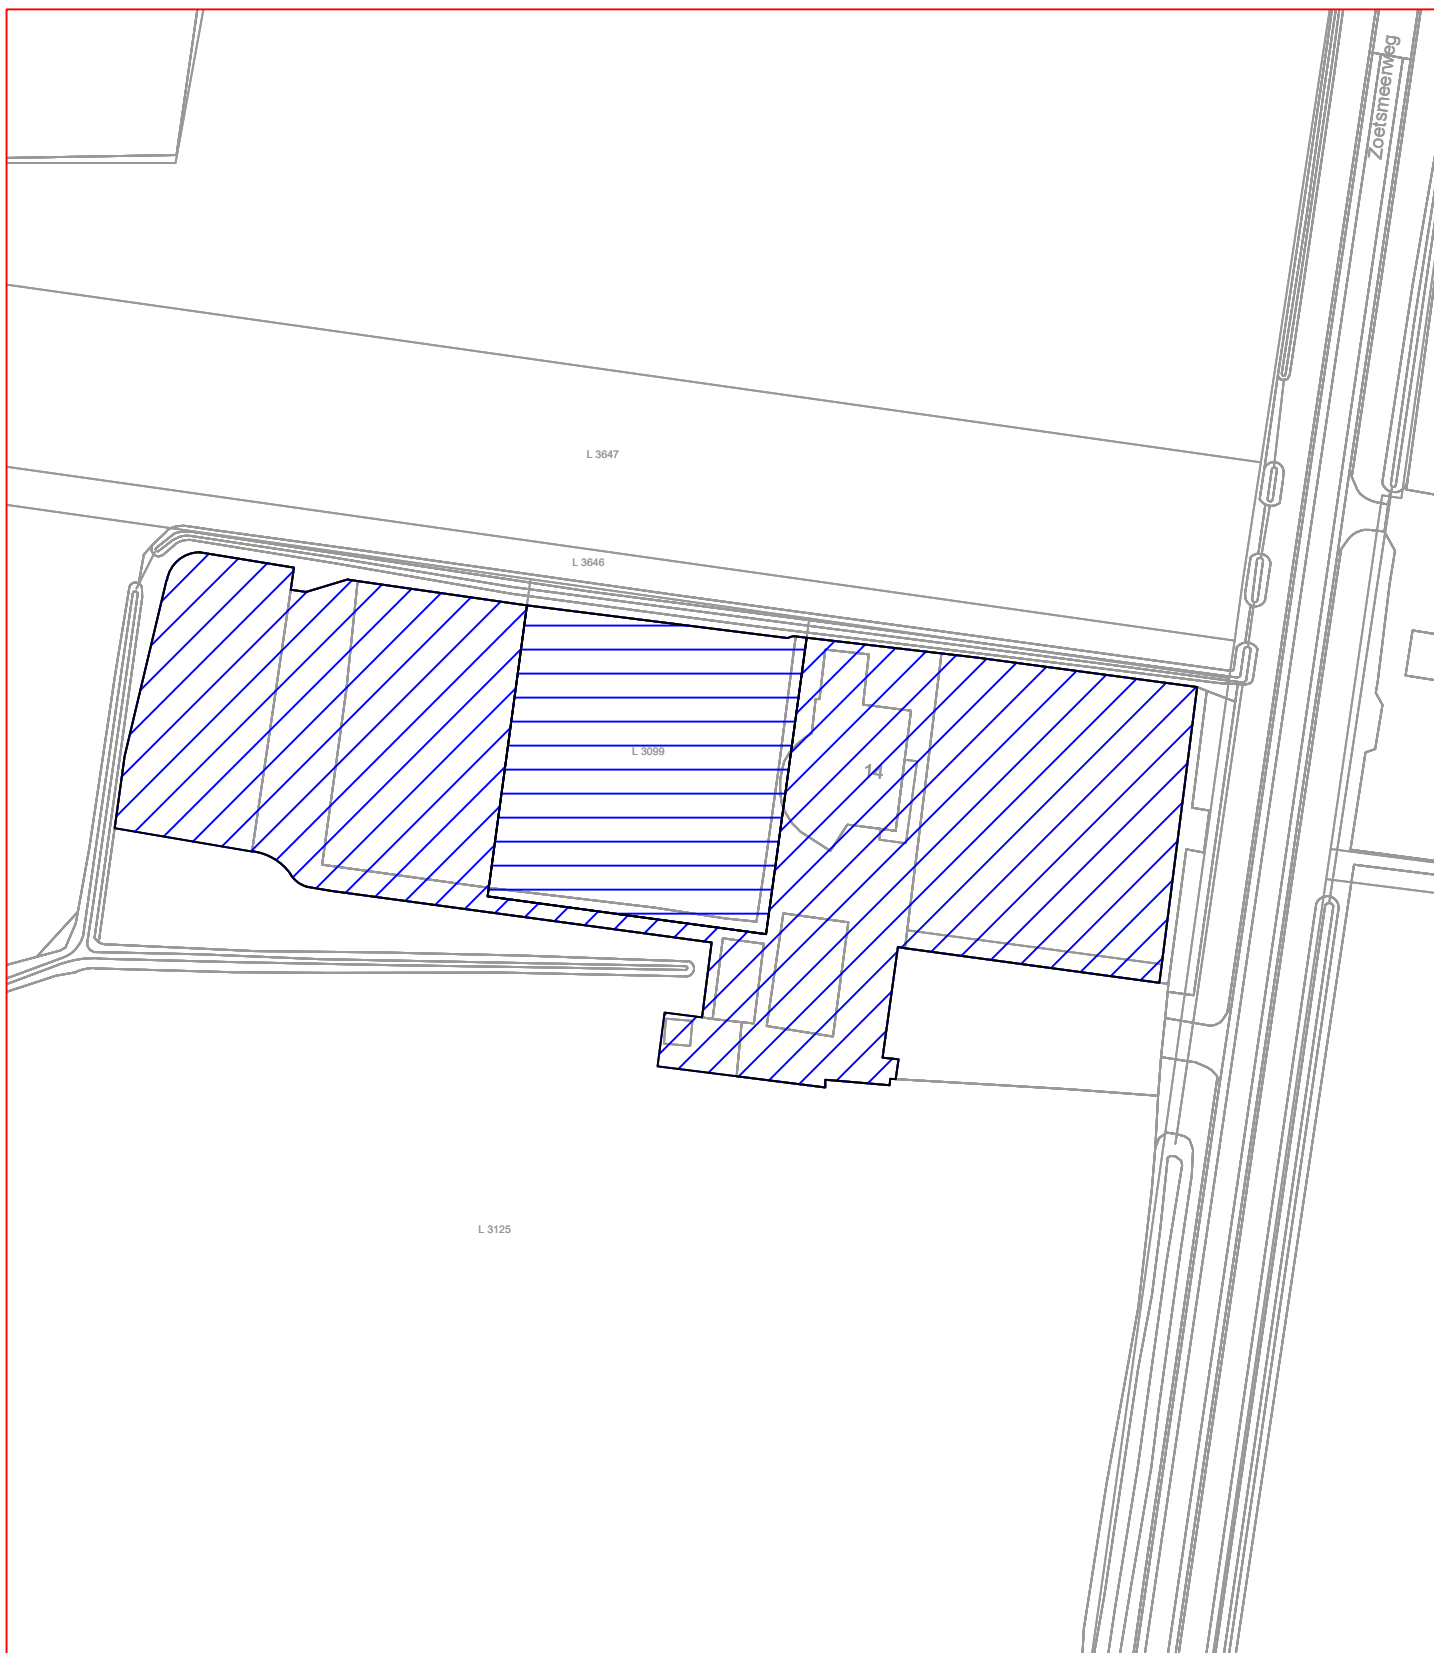

Legenda

Ondergronden



Kadastrale & topografische ondergrond

Aanduidingen



~4550m² uit perceel CUI00 L 3125 ged.



~1452m² uit perceel CUI00 L 3099 ged.



Project:

Privatisering van Sportparken

Onderdeel:

Tennisvereniging De Zoetsmeer

Getekend:

DR (SH)

Tekeningnummer:

2026-051

Datum:

09-06-26

Blad:

1 van 1

Formaat:

A4

Schaal:

1:1000

Status:

Concept

Versie:

1



Bezoekadres:
Raadhuisplein 1
5831 JX Boxmeer

Postadres:
Postbus 177
5830 AD Boxmeer

Telefoon : 0485-854000

E-mail: gemeente@landvancuijk.nl