

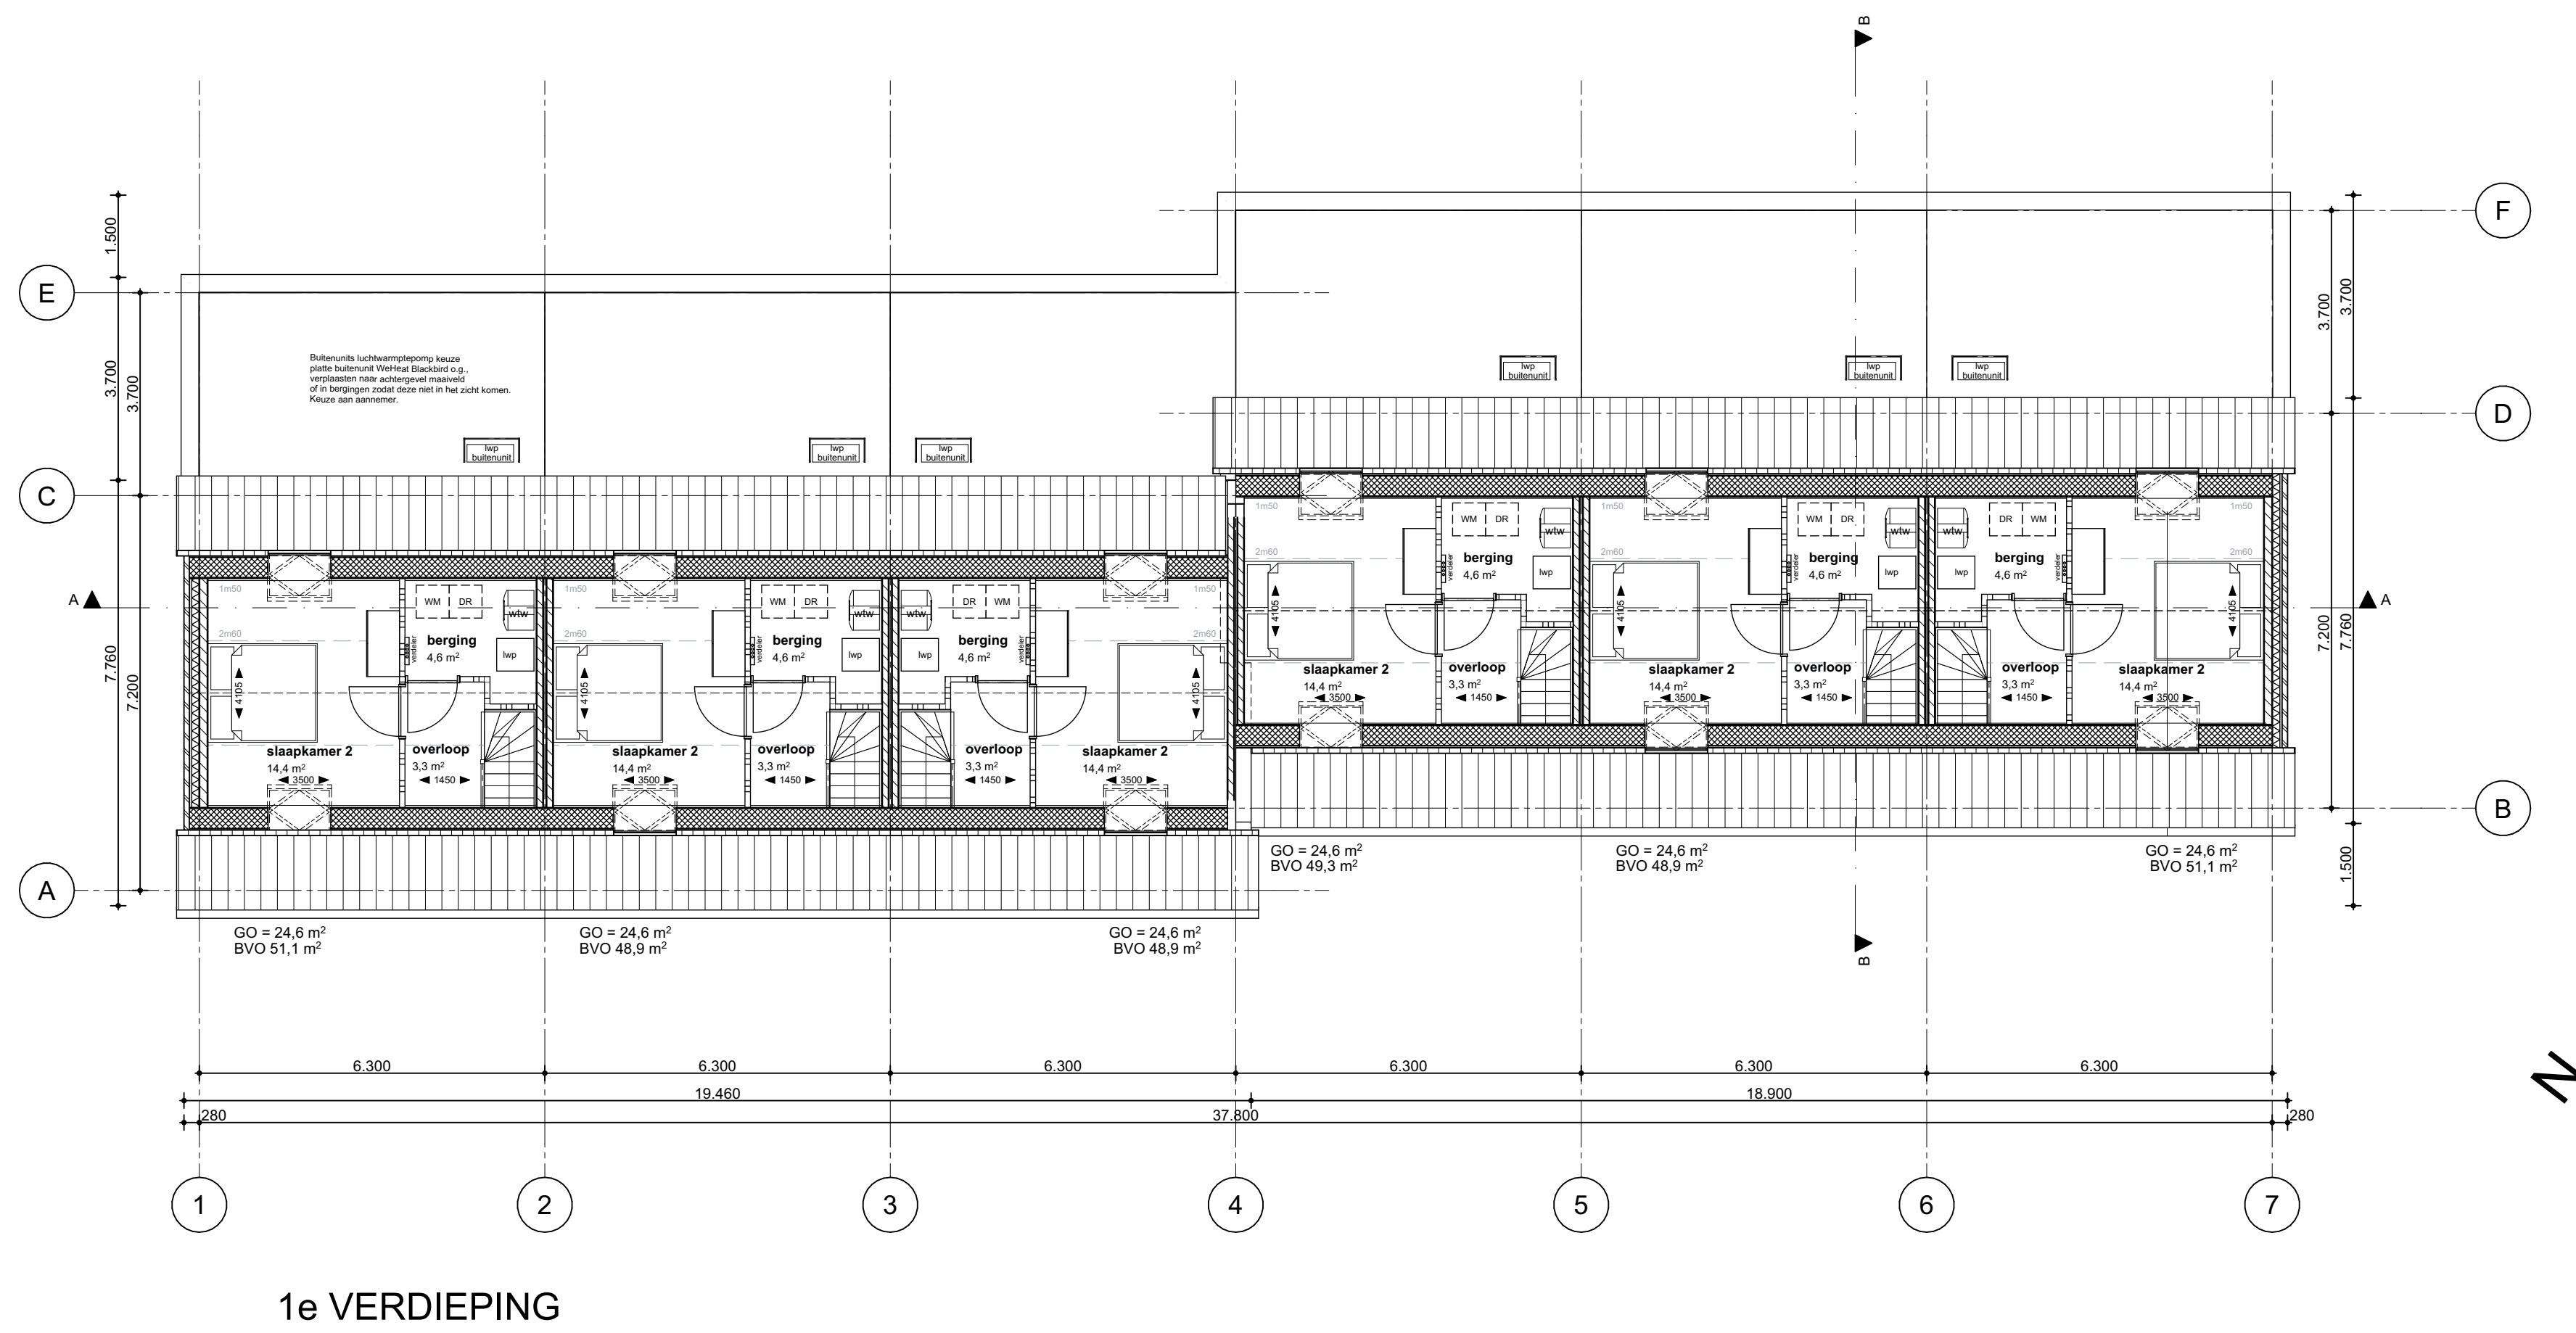
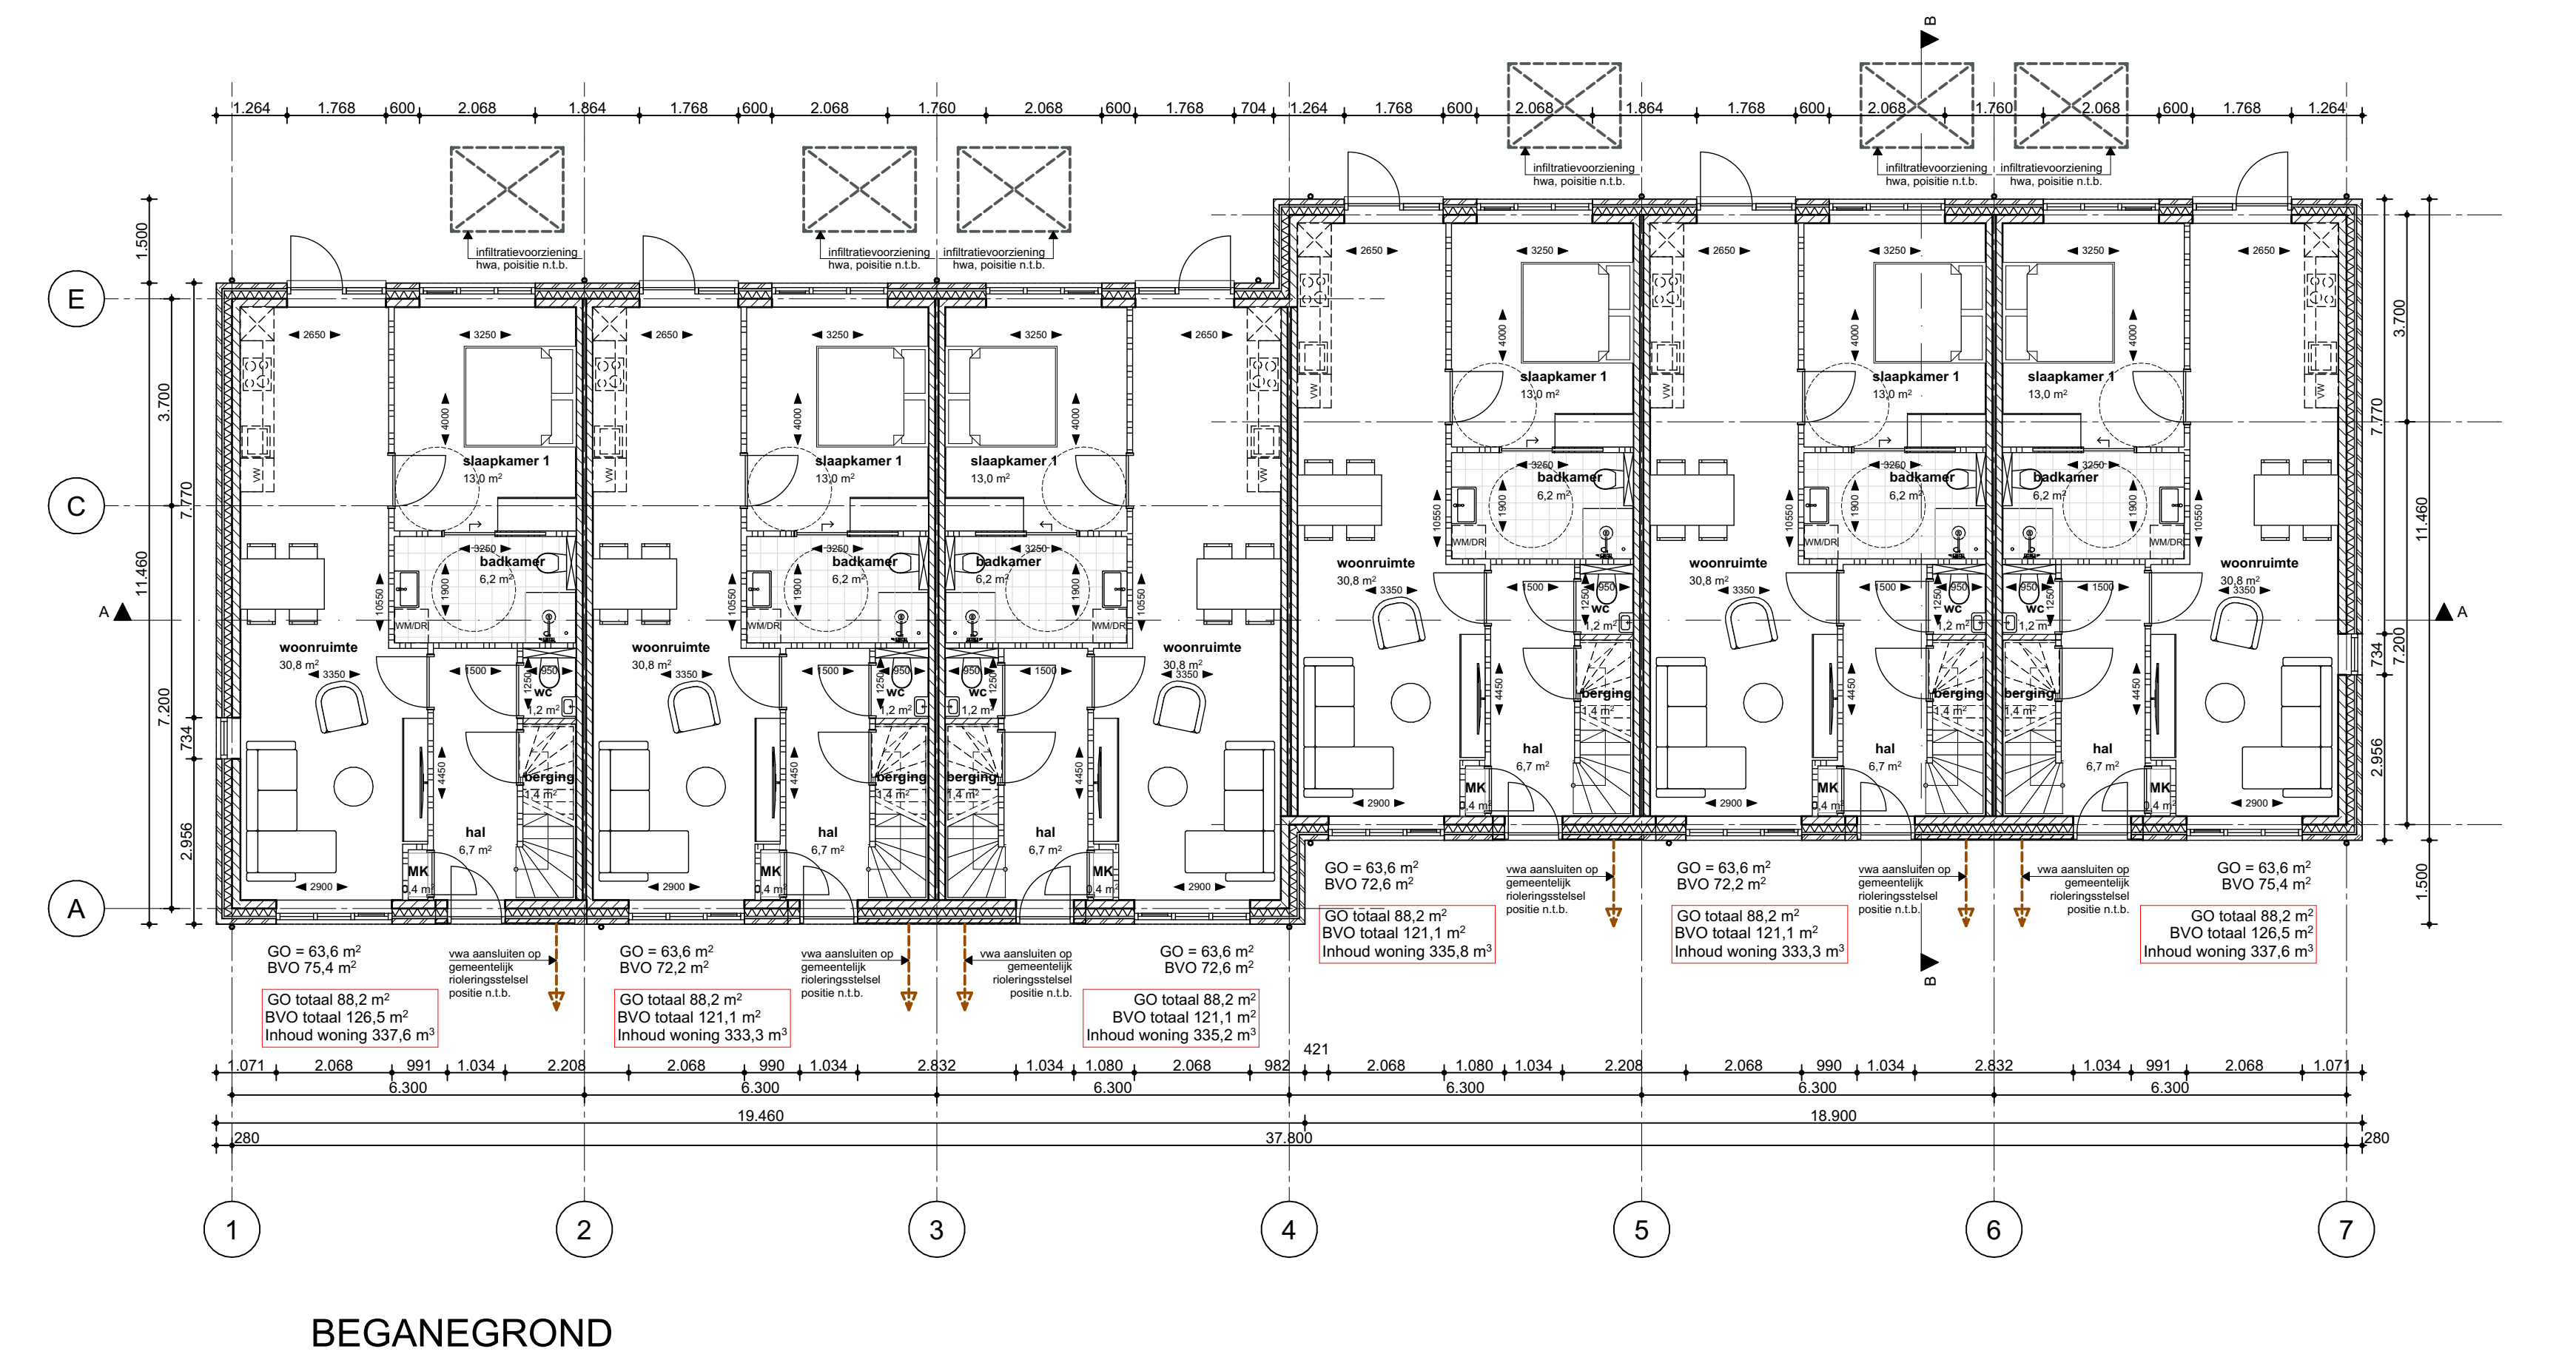
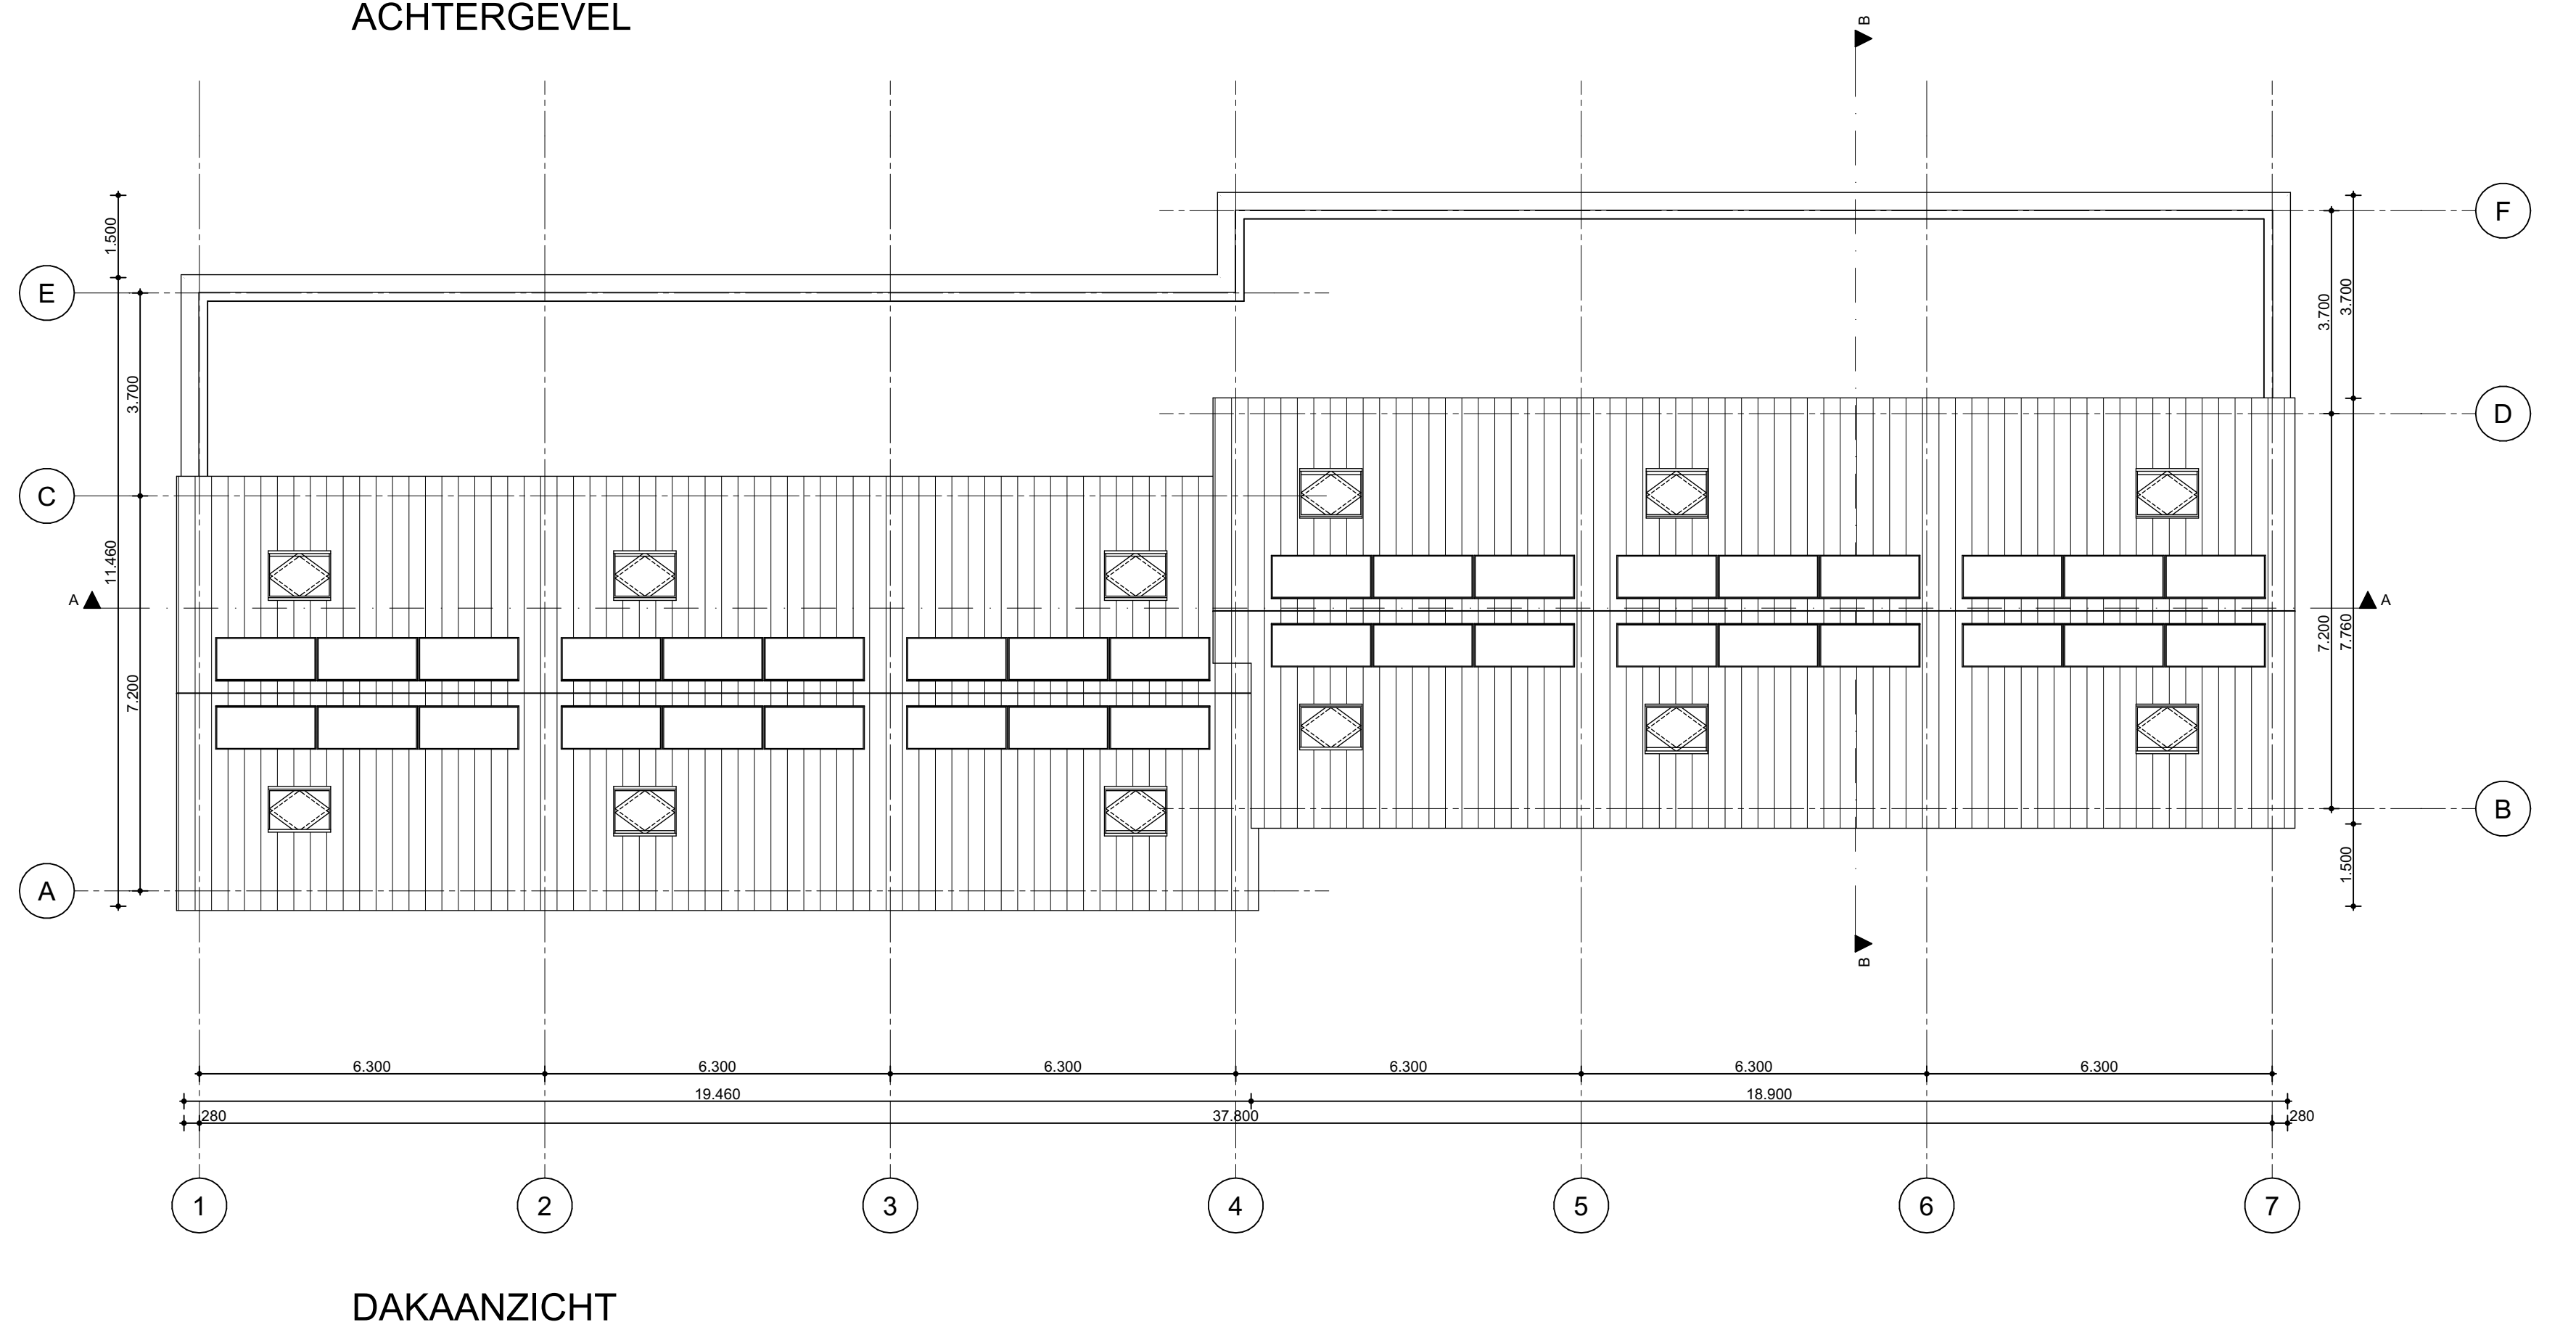
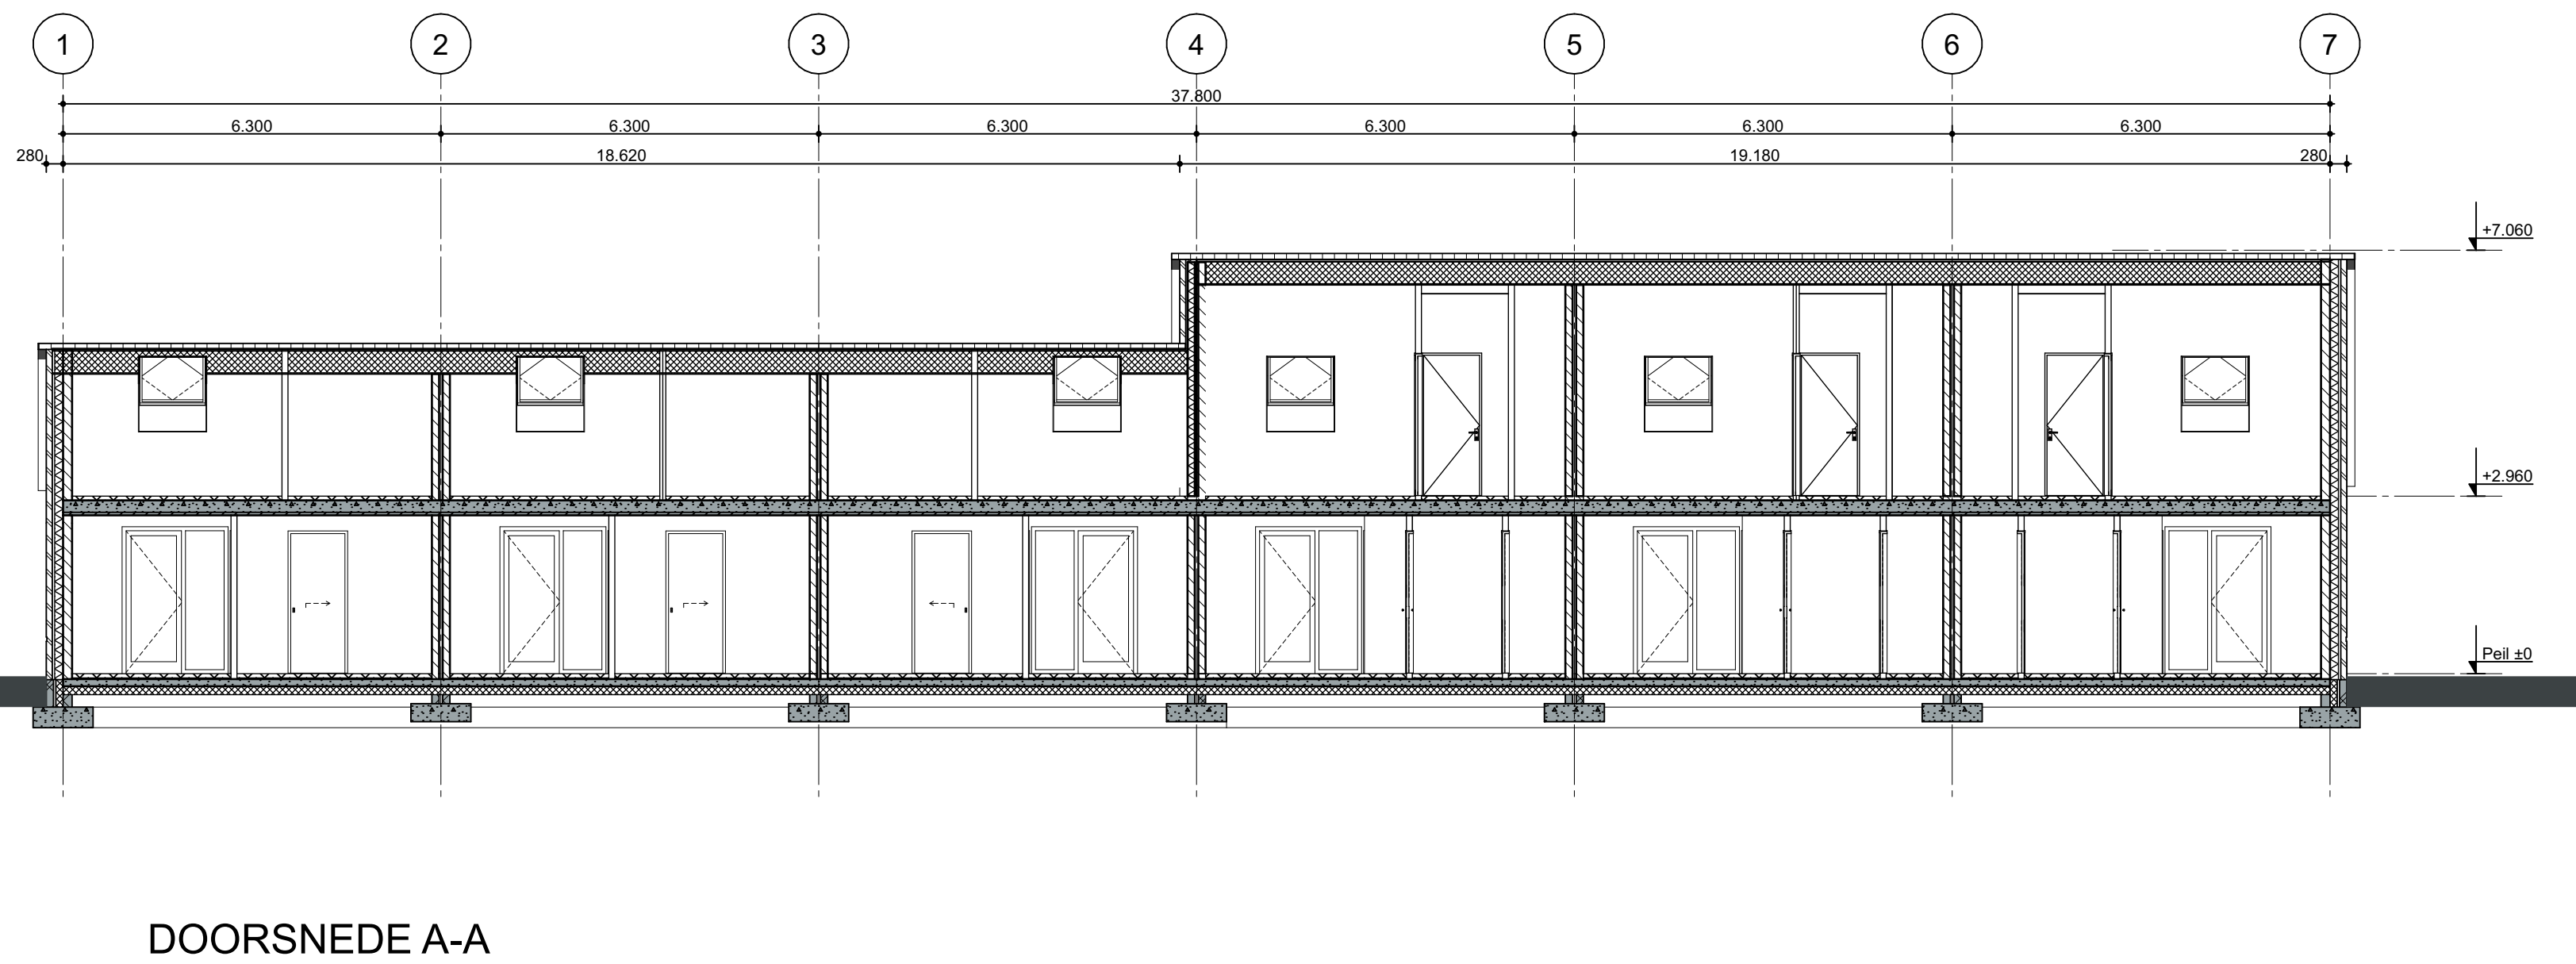


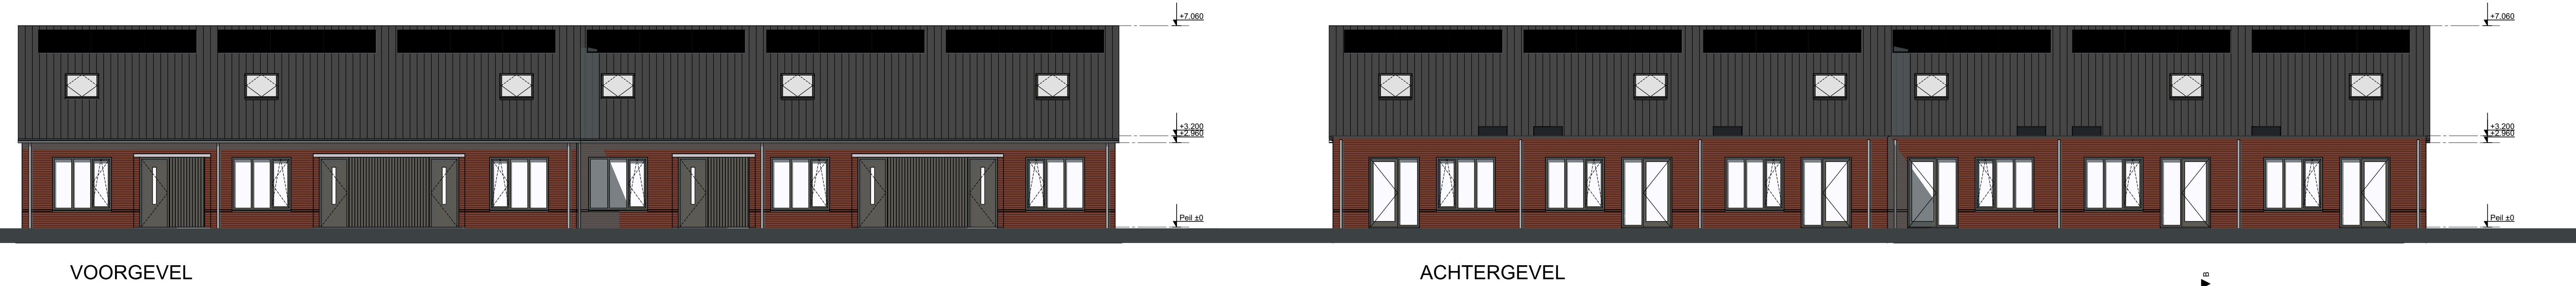

MATERIAAL-KLEURSTAAT ALGEMEEN		
onderdeel	materiaal	kleur
gevelmetalewerk algemeen	baksteen VDS Reno wlf	rood geanuseerd
gevelmetalewerk algemeen berging	baksteen VDS Reno wlf	rood geanuseerd
voegwerk gevelmetalewerk	cementmortel	donkergrijs
gevelmetalewerk - vrijstaand	baksteen VDS Purple GS wlf	paars-rood geanuseerd
gevelmetalewerk - vrijstaand berging	baksteen VDS Purple GS wlf	paars-rood geanuseerd
voegwerk gevelmetalewerk - vrijst	cementmortel	donkergrijs
kozijnenramen algemeen	hardhout	ombergrijs RAL7022
deurkozijnen algemeen	hardhout	ombergrijs RAL7022
deuren algemeen	hardhout	ombergrijs RAL7022
kozijnenramen - vrijstaand	hardhout	gebroken wit RAL9010
kozijnenramen vrijstaand in gevelbekleding accent hout	hardhout	ombergrijs RAL7022
deurkozijnen - vrijstaand	hardhout	gebroken wit RAL9010
deuren - vrijstaand	hardhout	ombergrijs RAL7022
deurkozijnen berging - vrijstaand	hardhout	ombergrijs RAL7022
deuren berging - vrijstaand	hardhout	ombergrijs RAL7022
deurdorpels	kunststeen	donkergrijs
waterlagen bij kunststof kozijnen	beton	natuurl (grijs)
belen boven raam - deuren - en beschieting	beton	natuurl (grijs)
laten boven raam - deuren	staal, them, verzinkt en in kleur gecoat	ombergrijs RAL7022
hellende daken	keramische pannen	matzwart vergleasd
gevelbekleding accent hout	hout	Natuurl cladding shiplap thermische gemiddeld 100mm (Atrous)
gevelbekleding tuilen	hout	Interfac Burned Brown geboordeld, verticaal, lengte 1800mm, breedte 1800mm en 18x144mm
goten vrijstaand en tweekapper	polyester	wit
goten riwoning	zink massgoot	natuurl
handwastoechthoren	zink	natuurl
dakrandafwerkingen	polyester	wit
muurafdekking	zink kraal	natuurl
plafis daken	titumen dakbedekking	zwart
dakspant(en)	Roupenel	zwartgrijs RAL7021
schoonsteerkap	zink	natuurl
omlating L&K	staandaard omleiding	zwartgrijs

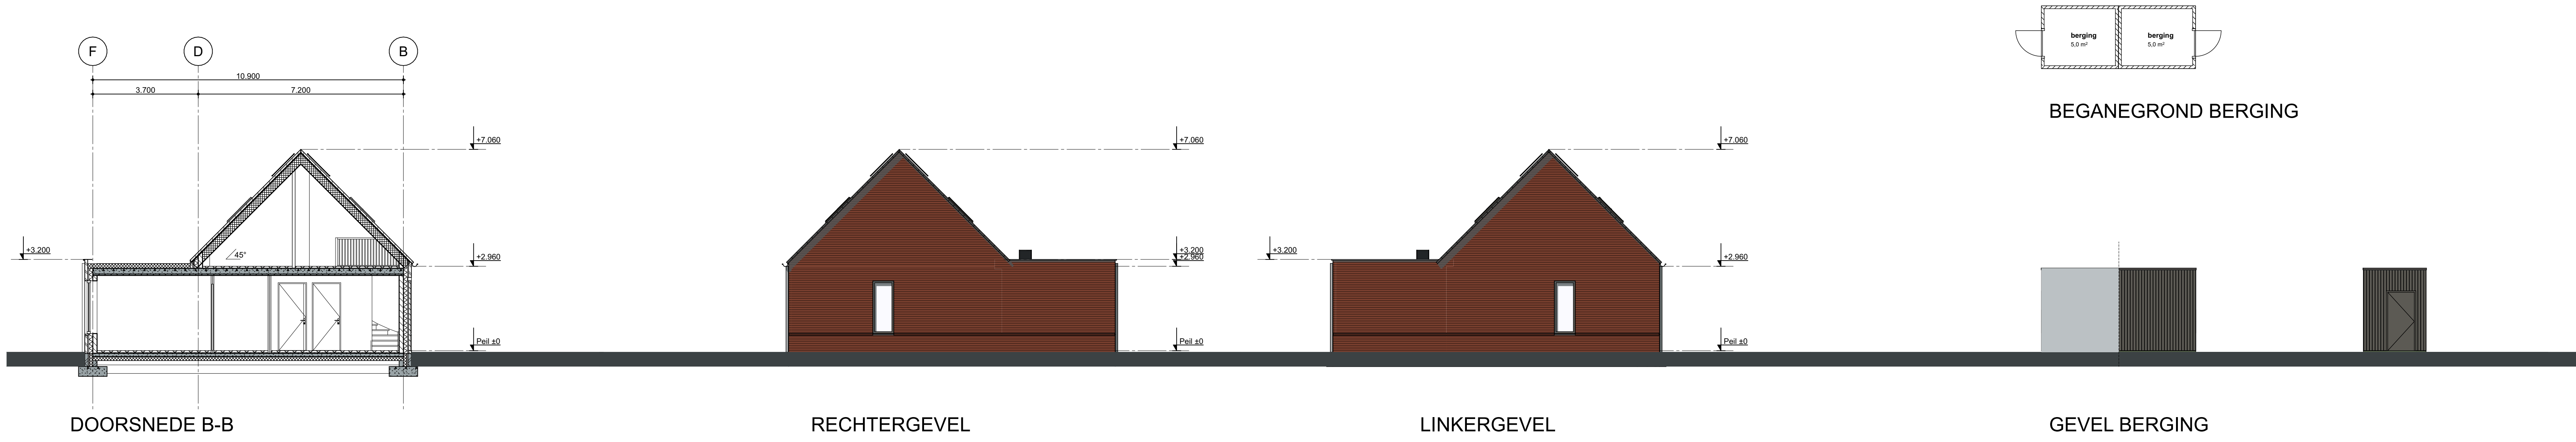

PERSPECTIEF