


Oppervlakte percelen Q304 en Q305 = 22.465 m2	
Oppervlakte bestaande bedrijfsbebouwing	1521 m2
Oppervlakte opslag/schuilhuljes	94 m2
Oppervlakte nieuwe bebouwing	655 m2
Totale oppervlakte bebouwing	2270 m2

Oppervlakte perceel Q91 = 33.800 m2	
Oppervlakte bestaande bedrijfsbebouwing	1503 m2
Oppervlakte opslag/schuilhuljes	77 m2
Totale oppervlakte bebouwing	1580 m2

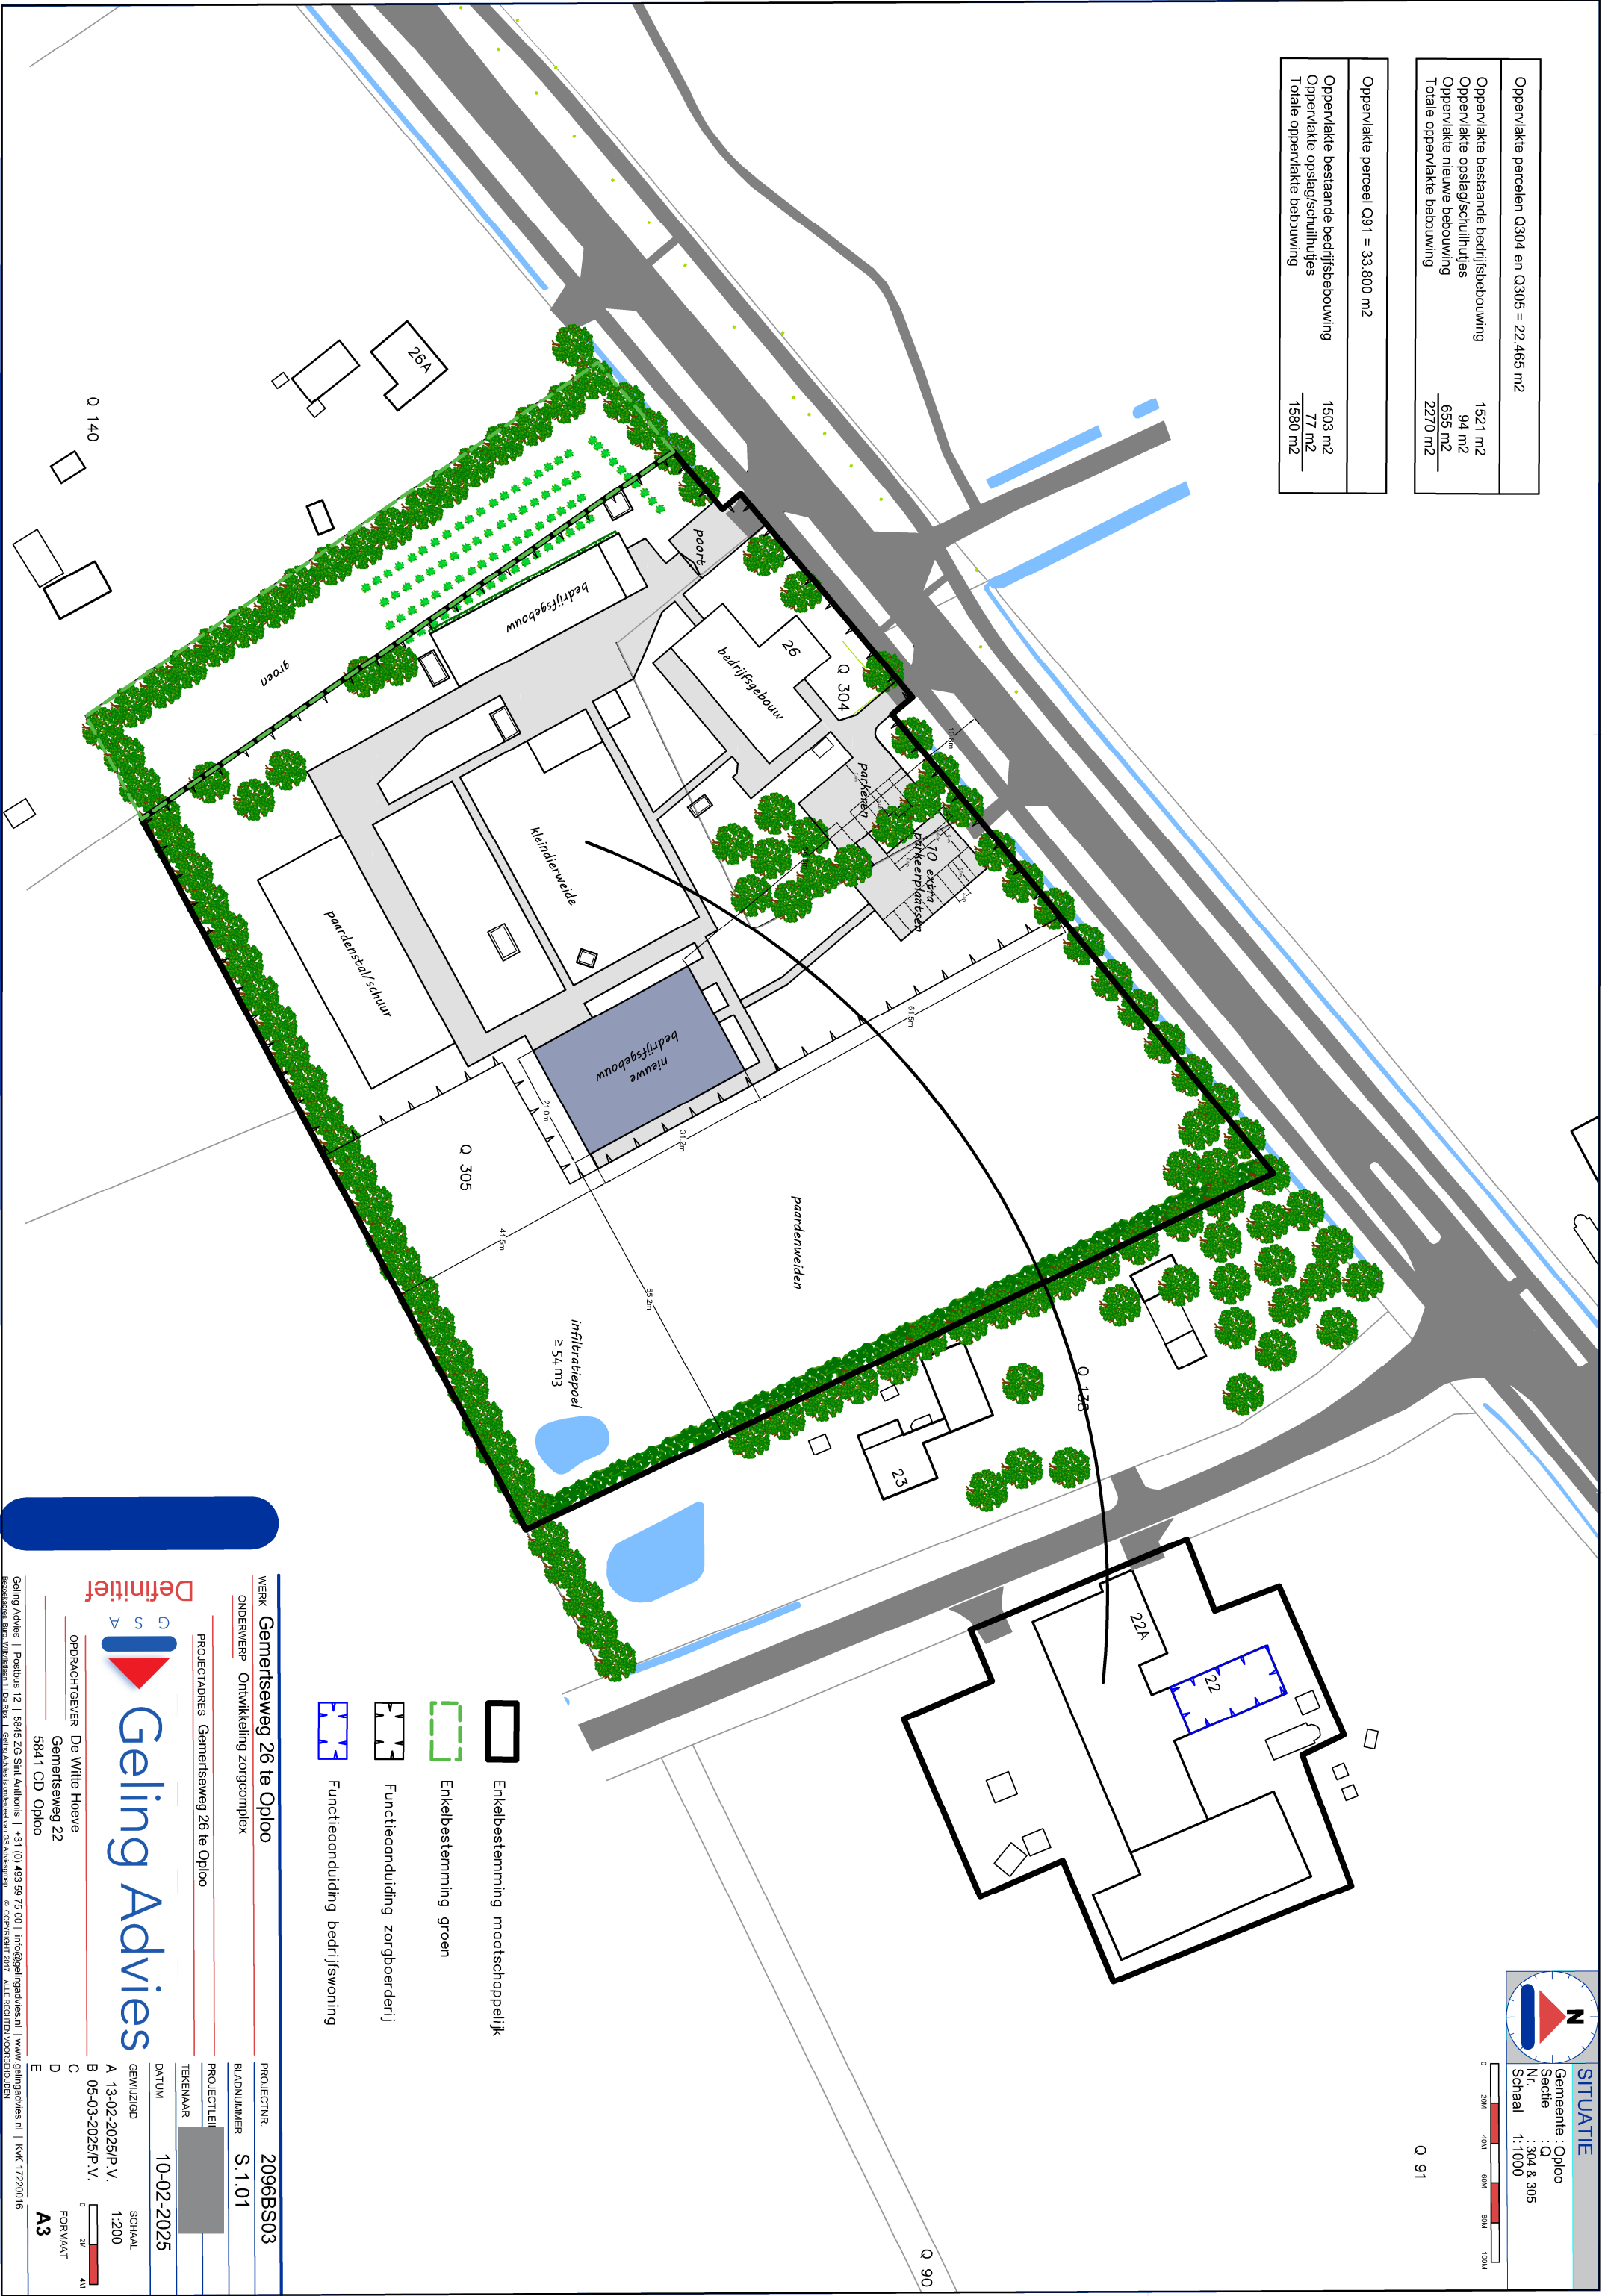

SITUATIE
Gemeente : Oploo
Sectie : Q 304 & 305
Nr. : 304 & 305
Schaal : 1:1000

0 20M 40M 60M 80M 100M

Q 91

- Enkelbestemming maatschappelijk
- Enkelbestemming groen
- Functieaanduiding zorgboerderij
- Functieaanduiding bedrijfswoning

Definitief

Geling Advies

OPDRACHTGEVER De Witte Hoeve
Gemertseweg 22
5841 CD Oploo

Geling Advies | Postbus 12 | 5845 ZG Sint Anthonis | +31 (0) 493 89 75 00 | info@gelingadvies.nl | www.gelingadvies.nl | KvK 17220016

WERK **Gemertseweg 26 te Oploo**

ONDERWERP Ontwikkeling zorgcomplex

PROJECTADRES Gemertseweg 26 te Oploo

TEKENAAR

DATUM **10-02-2025**

GEWUZIGD SCHAAL 1:200

A 13-02-2025/P.V.

B 05-03-2025/P.V.

C FORMAAT **A3**

D

E

PROJECTNR. **2096BS03**

BLADNUMMER **S.1.01**