

Mulderblauw.

DE PASTORIE

Cuijk

Projectnr. 3284
Omgevingsvergunning
31.08.2026





◆
BESTAANDE SITUATIE

Locatie



LOCATIE
Markt

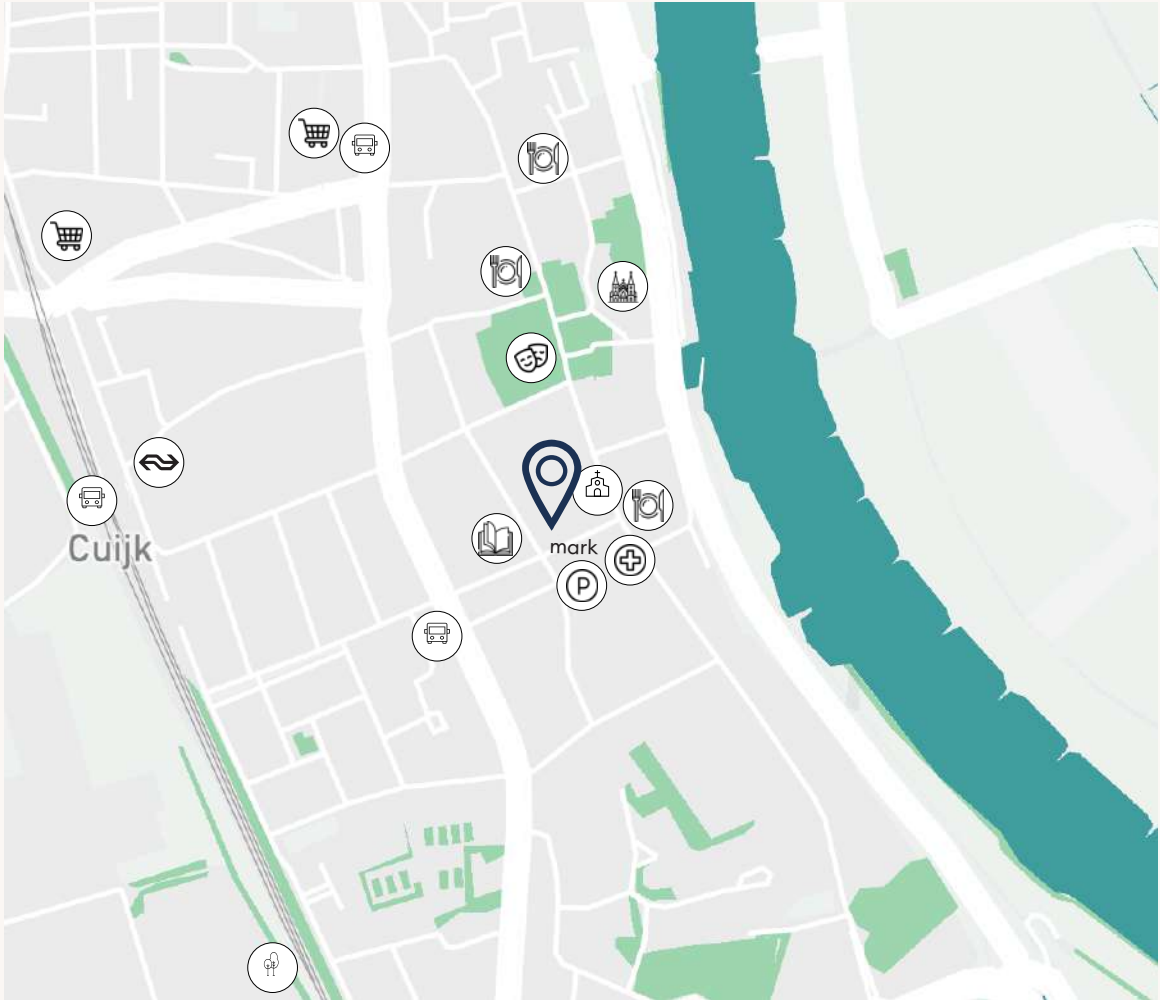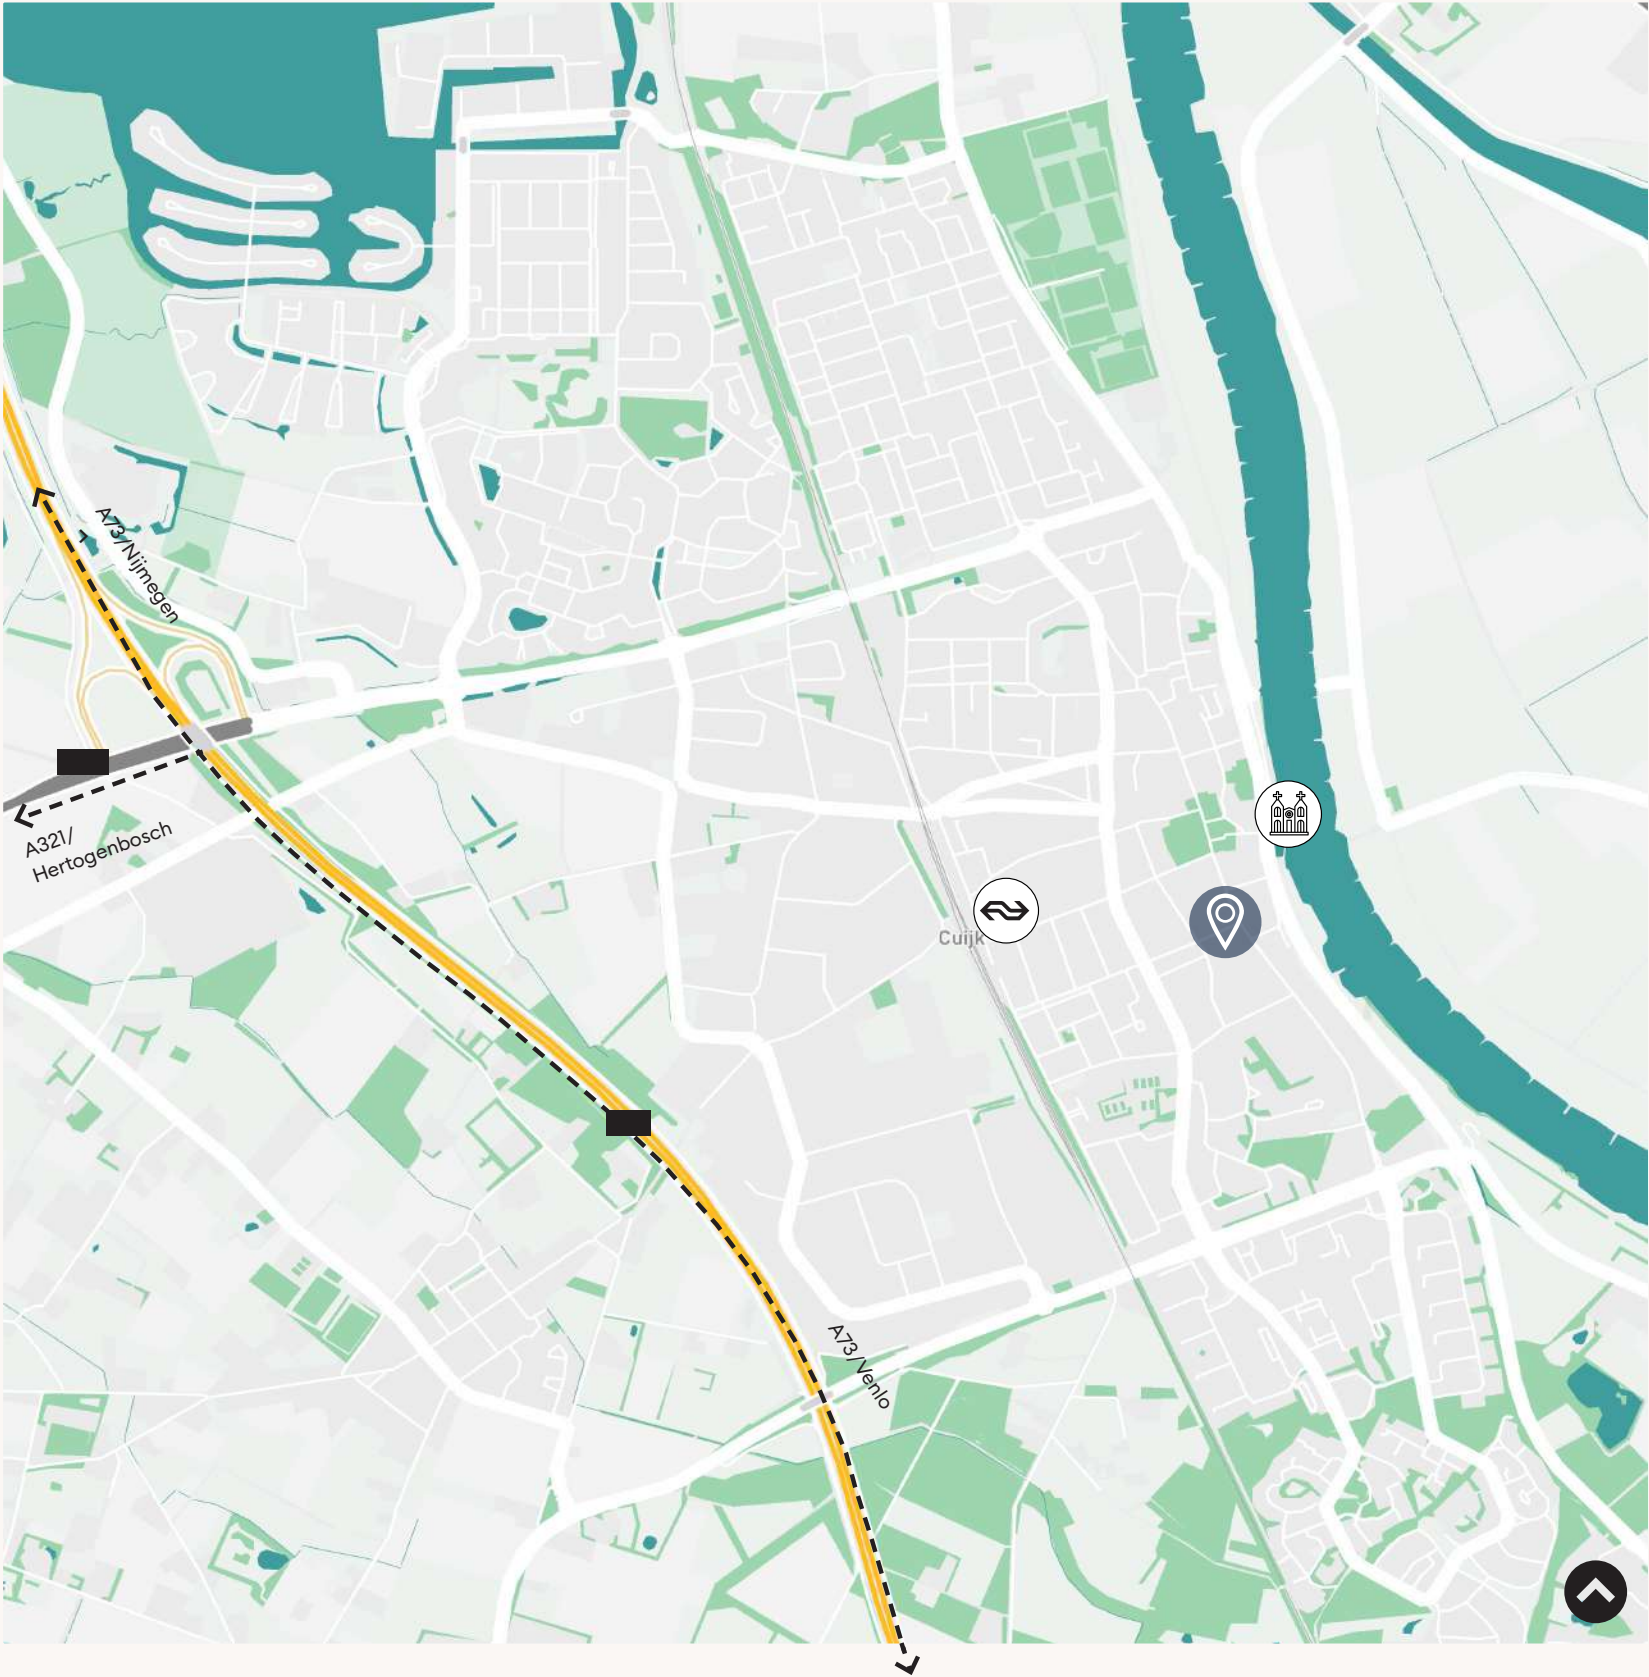

 bushalte 0,16 km	 supermarkt 0,75 km	 bibliotheek 0,05 km
 cuijk 0,7 km	 apotheek 0,1 km	 diverse restaurants 0,1 km



BESTAANDE SITUATIE

Markt en Kaneelstraat



Bestaande bebouwing vanaf de markt



Getransformeerde bibliotheek aan de Kaneelstraat



Naastgelegen perceel aan de Kaneelstraat




Aanzicht Markt

Mulderblauw.


◆
ONTWERP

Groen wonen aan de Markt

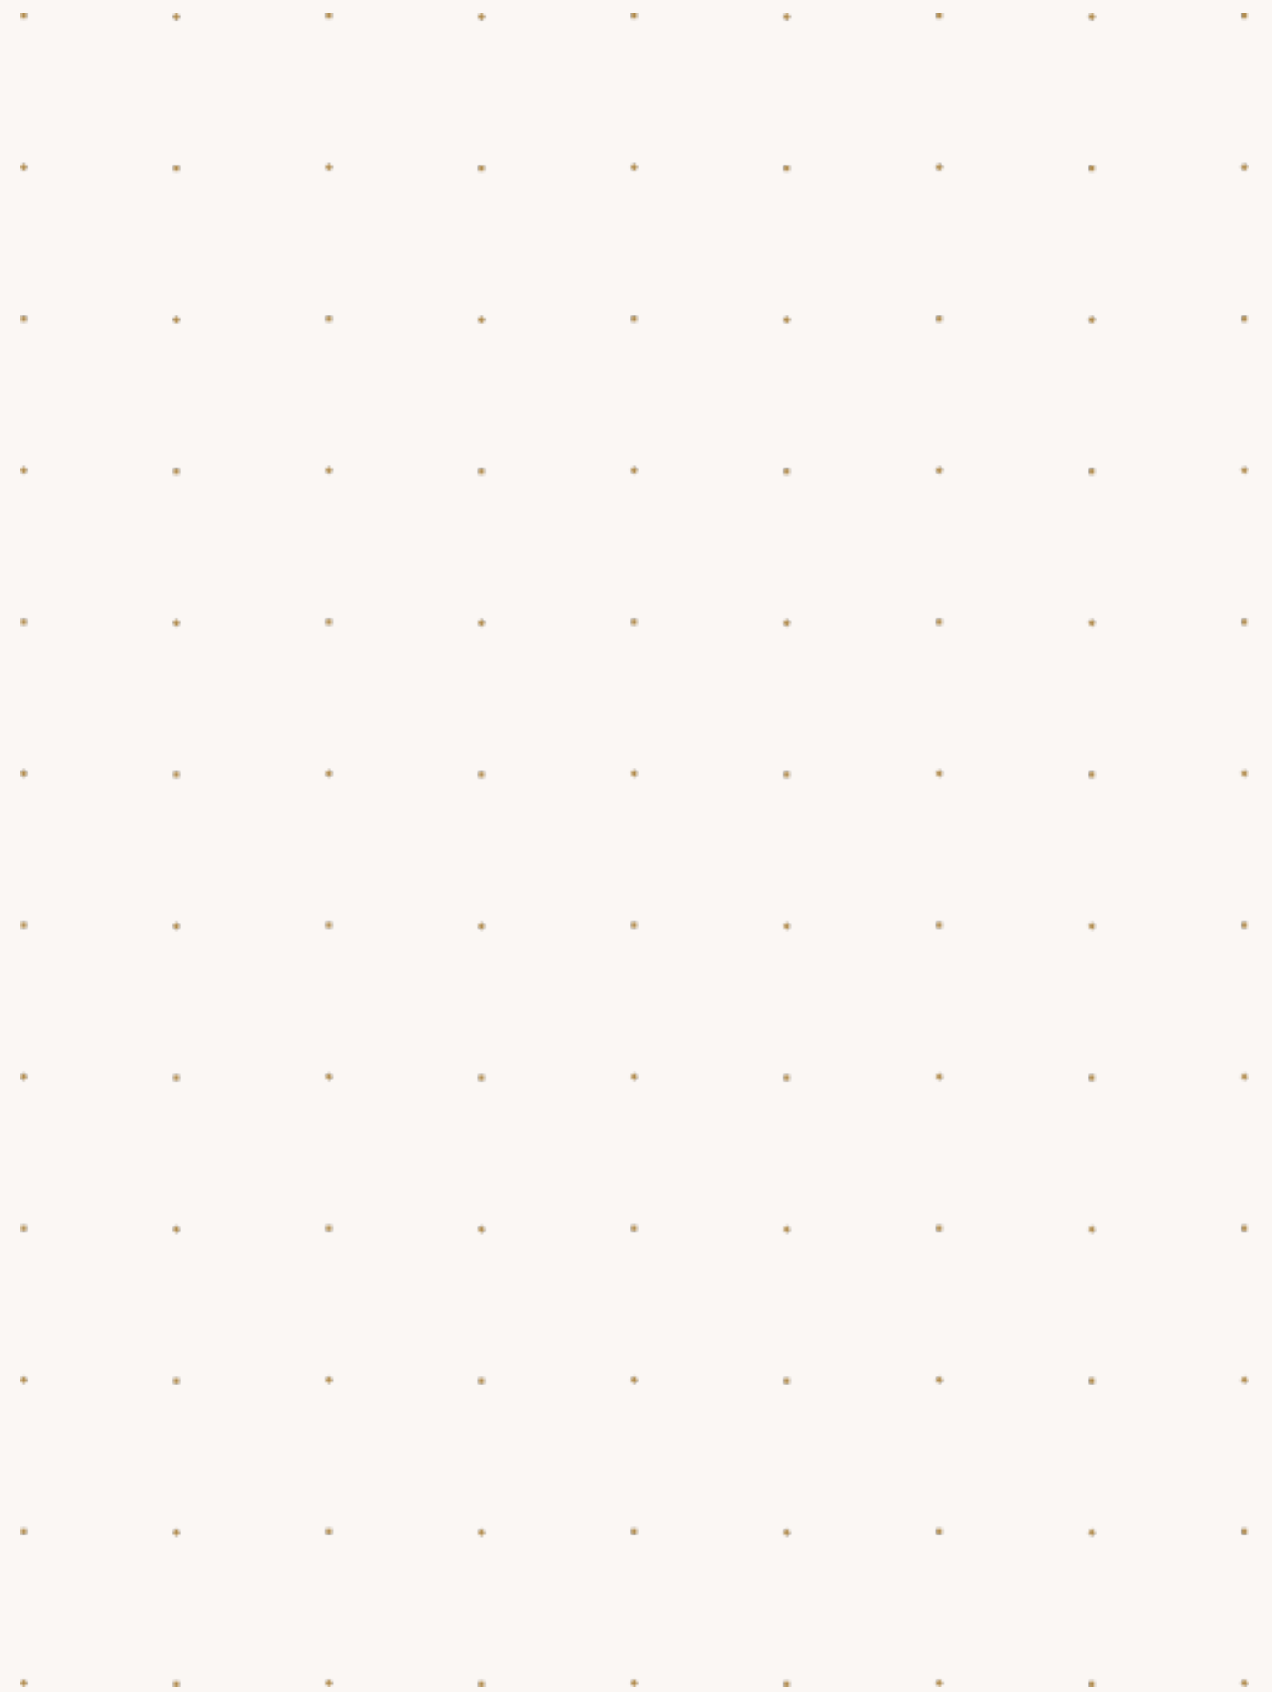


CONCEPT

Inpassing in omgeving

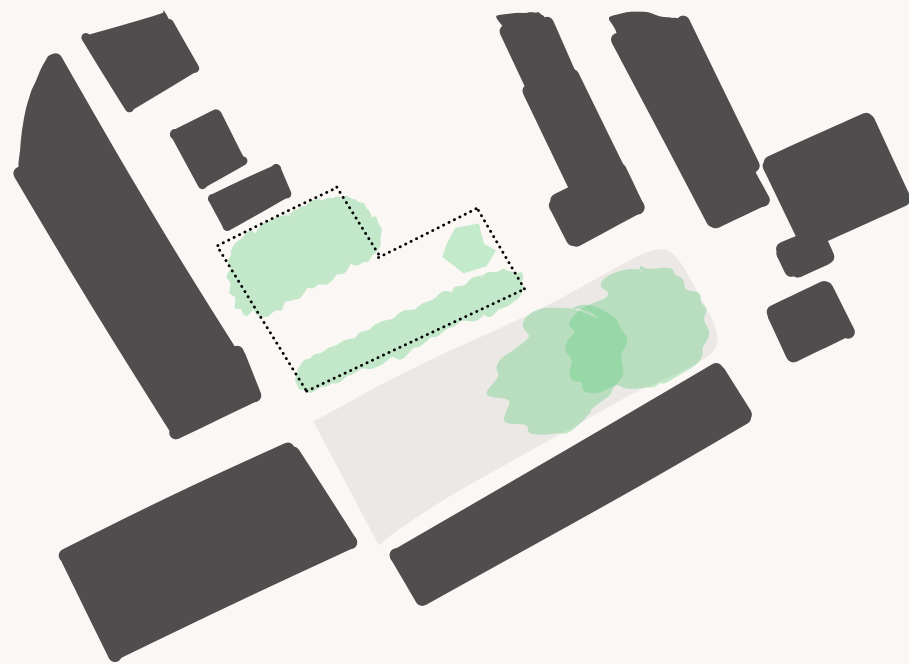

GROEN KADER

Bestaande groenstructuren zijn het kader waarbinnen bouwvolumes geplaatst worden.

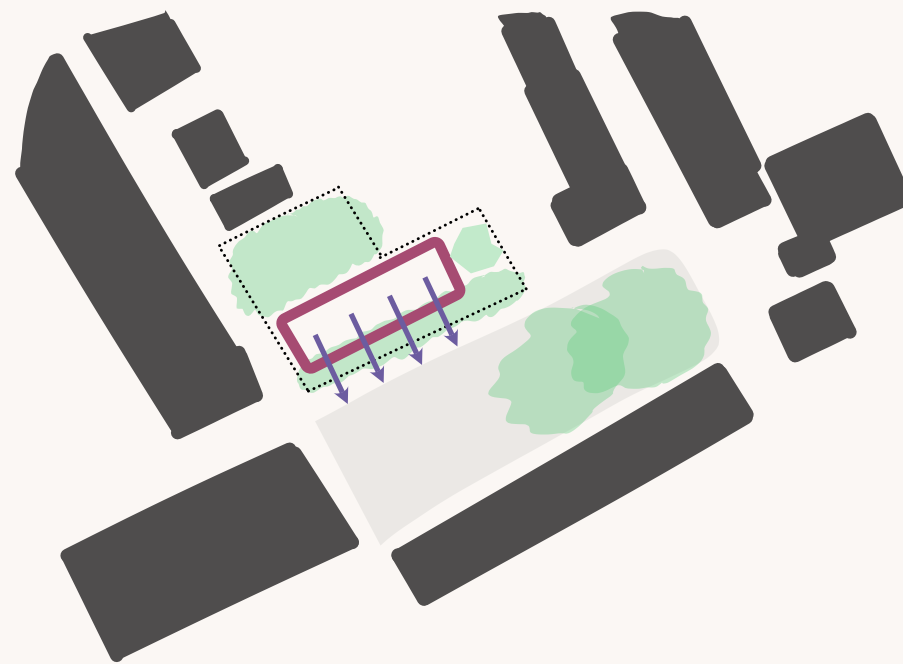


HELDER WOONVOLUME AAN MARKT

Eenduidig helder bouwvolume als begrenzing van de Markt.

Groenstructuur aan Marktzijde blijft behouden voor waarborging groene karakter.

Wonen opent zich richting Marktzijde, binnenterrein meer gesloten.

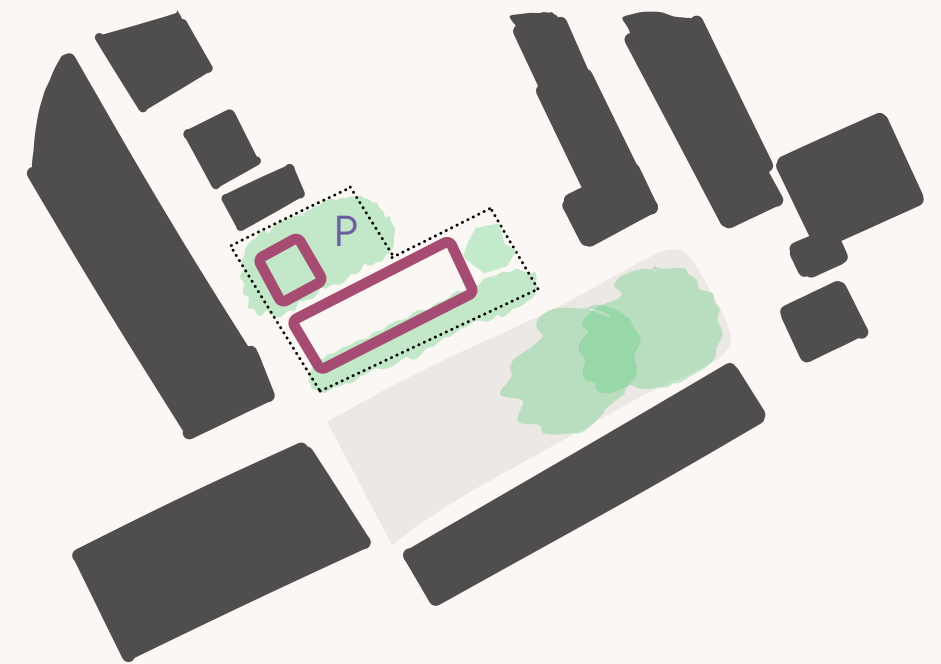

OVERGANG NAAR KANEELSTRAAT

Kleiner volume aan Kaneelstraat sluit aan op korrelgrootte bestaande bebouwing.

Introductie naar het hogere volume aan de Markt, samen met hoofdvolume een eenduidig ensemble.

Parkeren in het groen in het binnengebied.

OVERZICHT PROGRAMMA

VERDIEPING	TYPE	AANTAL	GO [M²]	BVO [M²]
3e	Koop / Appartement ca. 100 m² GO	2	200	
	Koop / Appartement ca. 50 m² GO	1	50	
				250
2e	Sociale huur / Appartement ca. 65 m² GO	2	130	
	Koop / Appartement ca. 75 m² GO	3	225	
	Koop / Appartement ca. 100 m² GO	2	200	670
1e	Sociale huur / Appartement ca. 65 m² GO	3	195	
	Koop / Appartement ca. 75 m² GO	3	225	
	Koop / Appartement ca. 100 m² GO	2	200	725
Begane grond				
	Sociale huur / Appartement ca. 65 m² GO	3	195	
	Koop / Appartement ca. 50 m² GO	3	150	
	Koop / Appartement ca. 100 m² GO	2	200	
	Fietsenberging (inpandig)			
	Individuele bergingen (inpandig)			
				740
TOTAAL				
	Sociale huur / Appartement ca. 65 m² GO	8		
	Koop / Appartement ca. 50 m² GO	4		
	Koop / Appartement ca. 75 m² GO	6		
	Koop / Appartement ca. 100 m² GO	8		
		26	1.970	2.385
GO/BVO				82,6%

Noot:

- De BVO van circulatieruimten zijn meegenomen in het totaal m² BVO, deze zijn niet apart in het telschema benoemd.
- Eventuele balkon en/of buitenruimtes worden niet meegeteld met BVO.
- De GO's zijn een optelling van de GO's van de wooneenheden, zonder gemeenschappelijke ruimtes.

PARKEREN	NORM*	AANTAL
Huurwoningen; Appartementen midden/goedkoop (inclusief sociale huur)	1,2	9,6
Koopwoningen; Appartement, goedkoop	1,4	5,6
Koopwoningen; Appartement, midden	1,7	10,2
Koopwoningen; Appartement, duur	1,9	15,2

*Norm per eenheid; conform Nota Parkeernormen 2023 Gemeente Land van Cuijk, Schil / Overloop


PARKEREN	AANTAL
Benodigd aantal parkeerplekken bestaande situatie (te salderen)	11
Netto benodigd	30
Aanwezige	14

◆
ONTWERP

Architectuur



Compositie

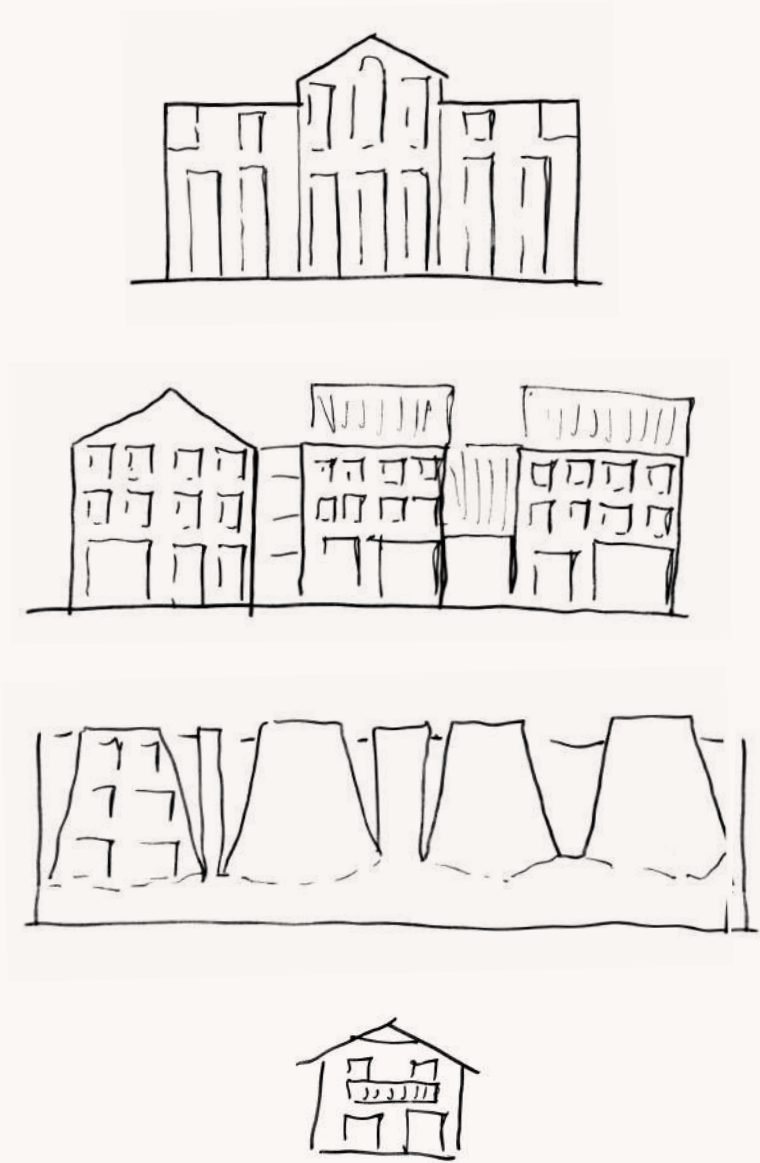

Overgang openbaar privé



Openingen



Daken | beëindigingen



Kleur- en materiaalgebruik


Gevels




Gevel accenten




Details

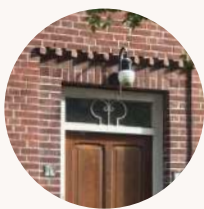

Kozijnen

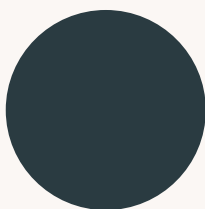

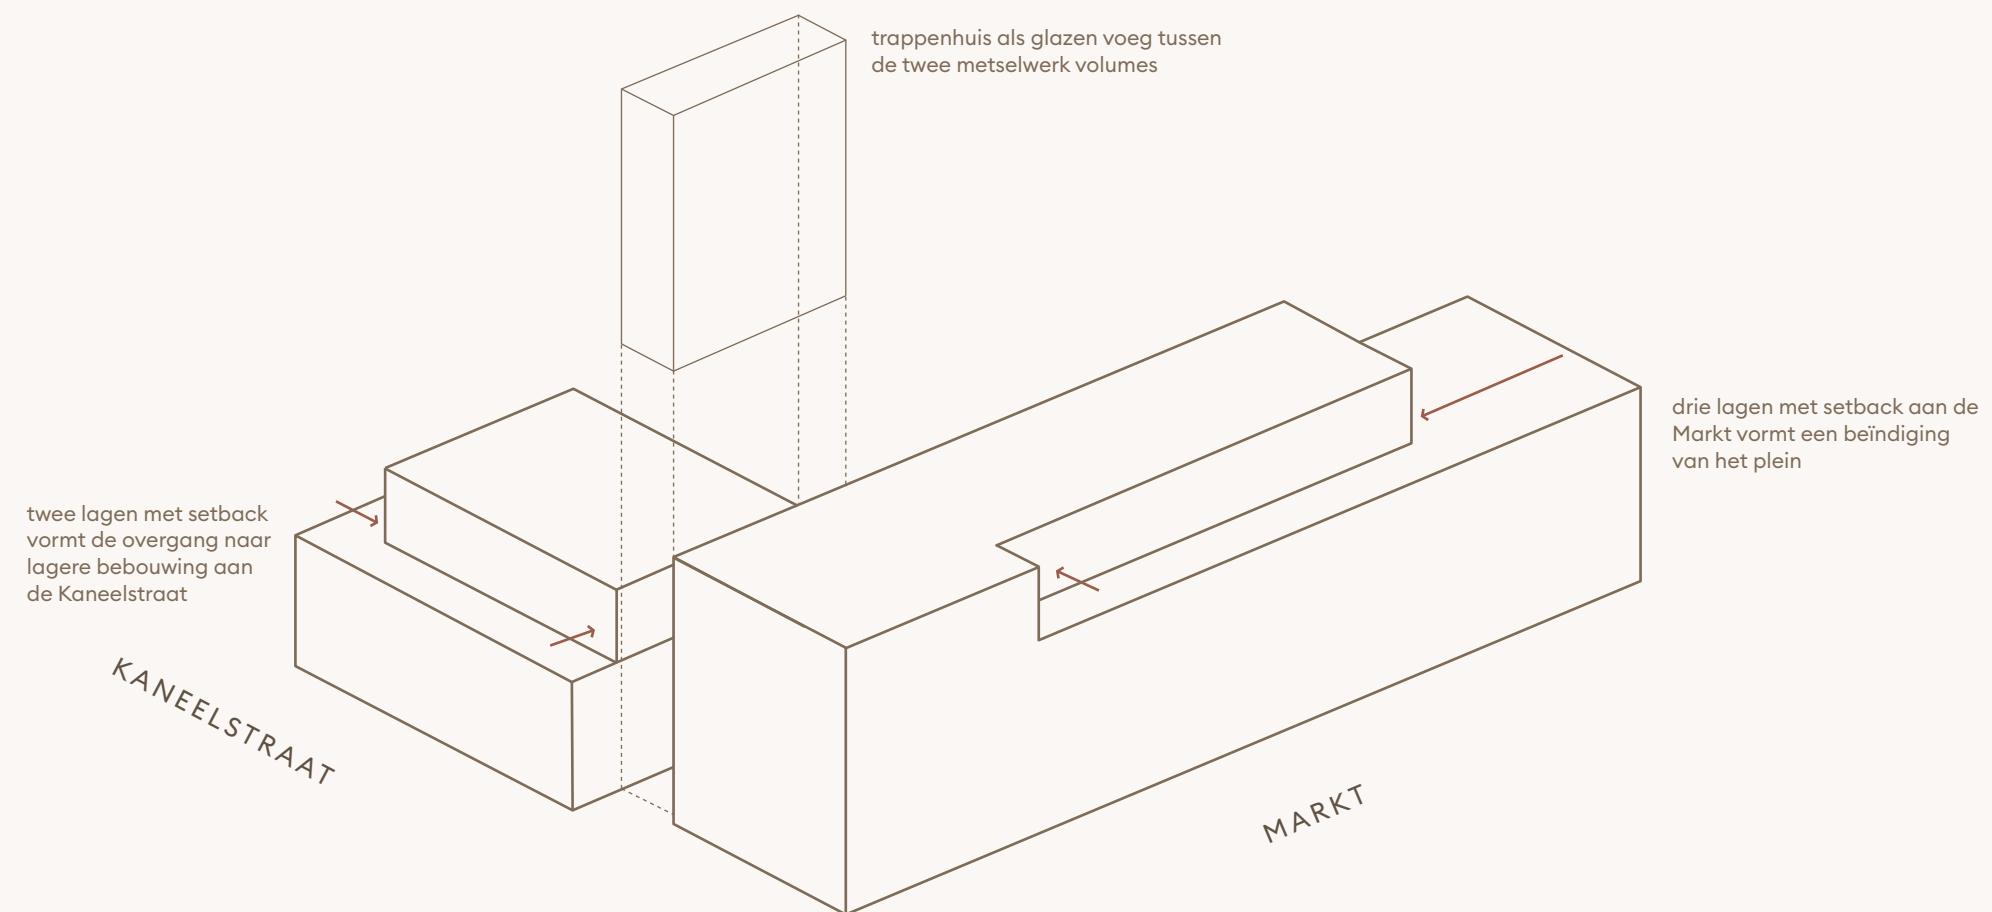




Combinatie van een bruin/roze steen met een frisse kozijnkleur



Horizontale geleding door uitstekende rollagen met een betonnen afdekker bij de dakranden

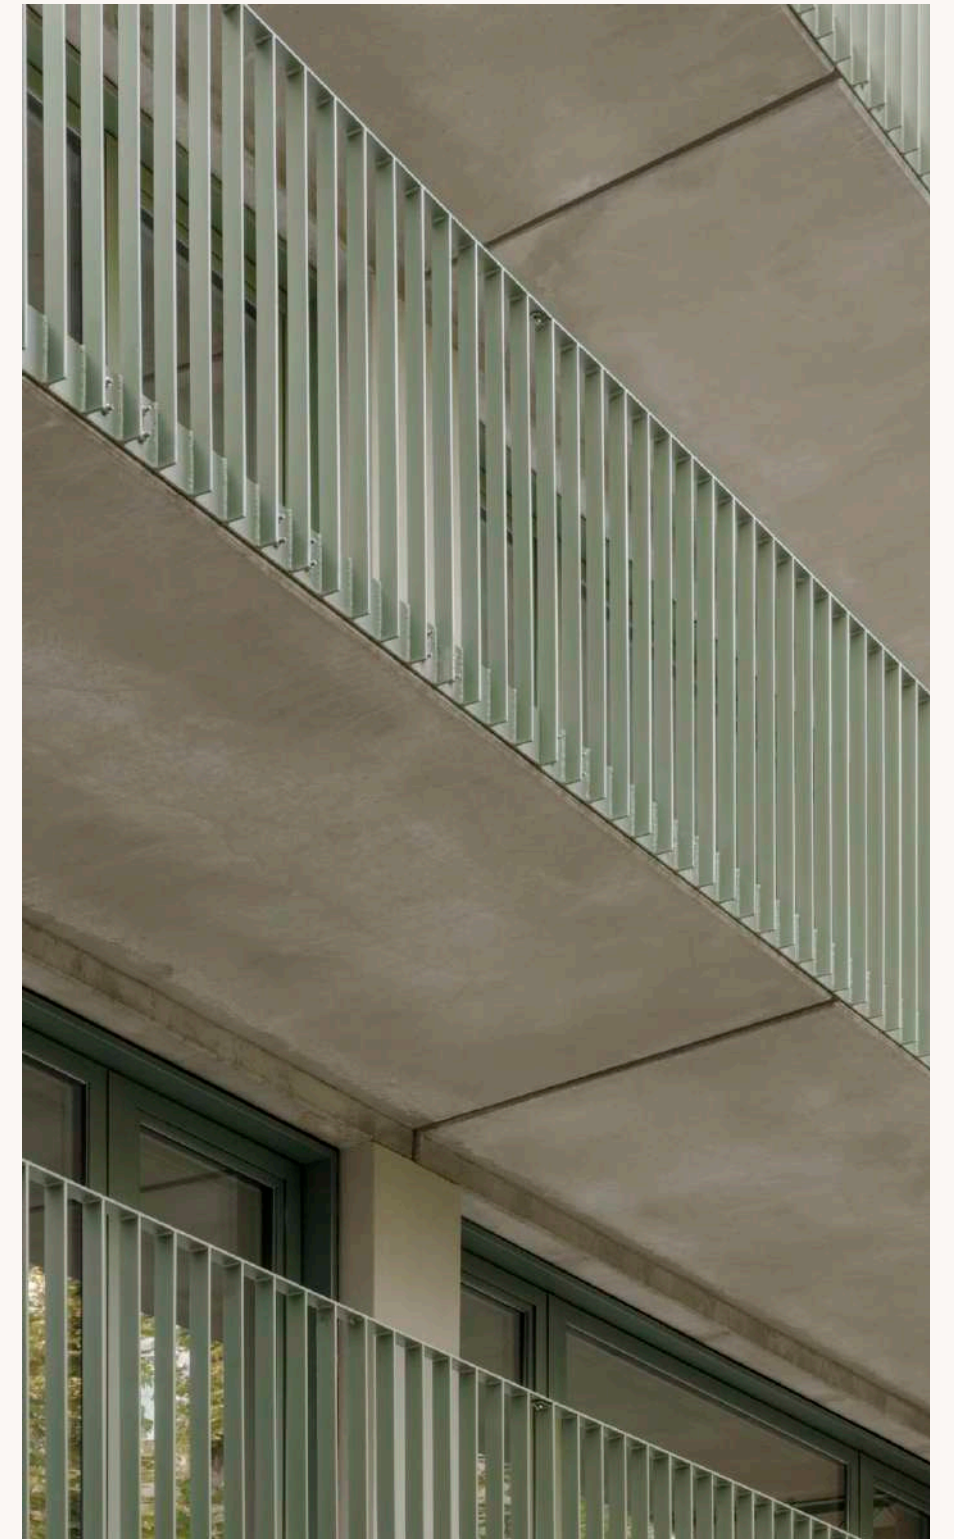

Betonnen galerijen en balkons met spijlen ervoorlangs

ARCHITECTUUR

Impressie - ooghoogte vanaf de Markt



ARCHITECTUUR

Impressie - ooghoogte vanaf de Markt



ARCHITECTUUR

Impressie - ooghoogte vanaf de Kaneelstraat - entree



ARCHITECTUUR

Impressie - ooghoogte vanaf de Kaneelstraat



ARCHITECTUUR

Impressie - ooghoogte binnenterrein



ARCHITECTUUR


Impressie - ooghoogte erfafscheiding setback



Conform landschapsarchitect



Kleurcombinatie koop blok

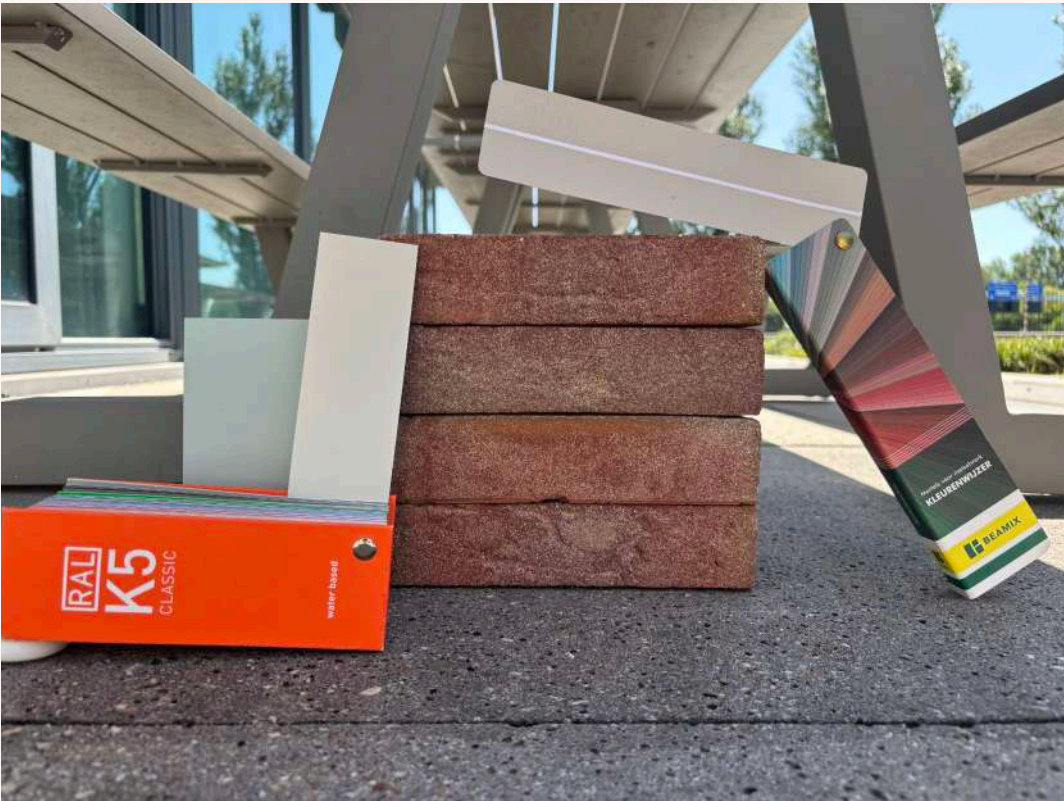

Kleurcombinatie koop blok - schaduw



Kleurcombinatie sociale huur blok




Kleurcombinatie sociale huur blok - schaduw

Kleur- en materiaalstaat is los toegevoegd

◆
OMGEVINGSVERGUNNING

Tekeningen



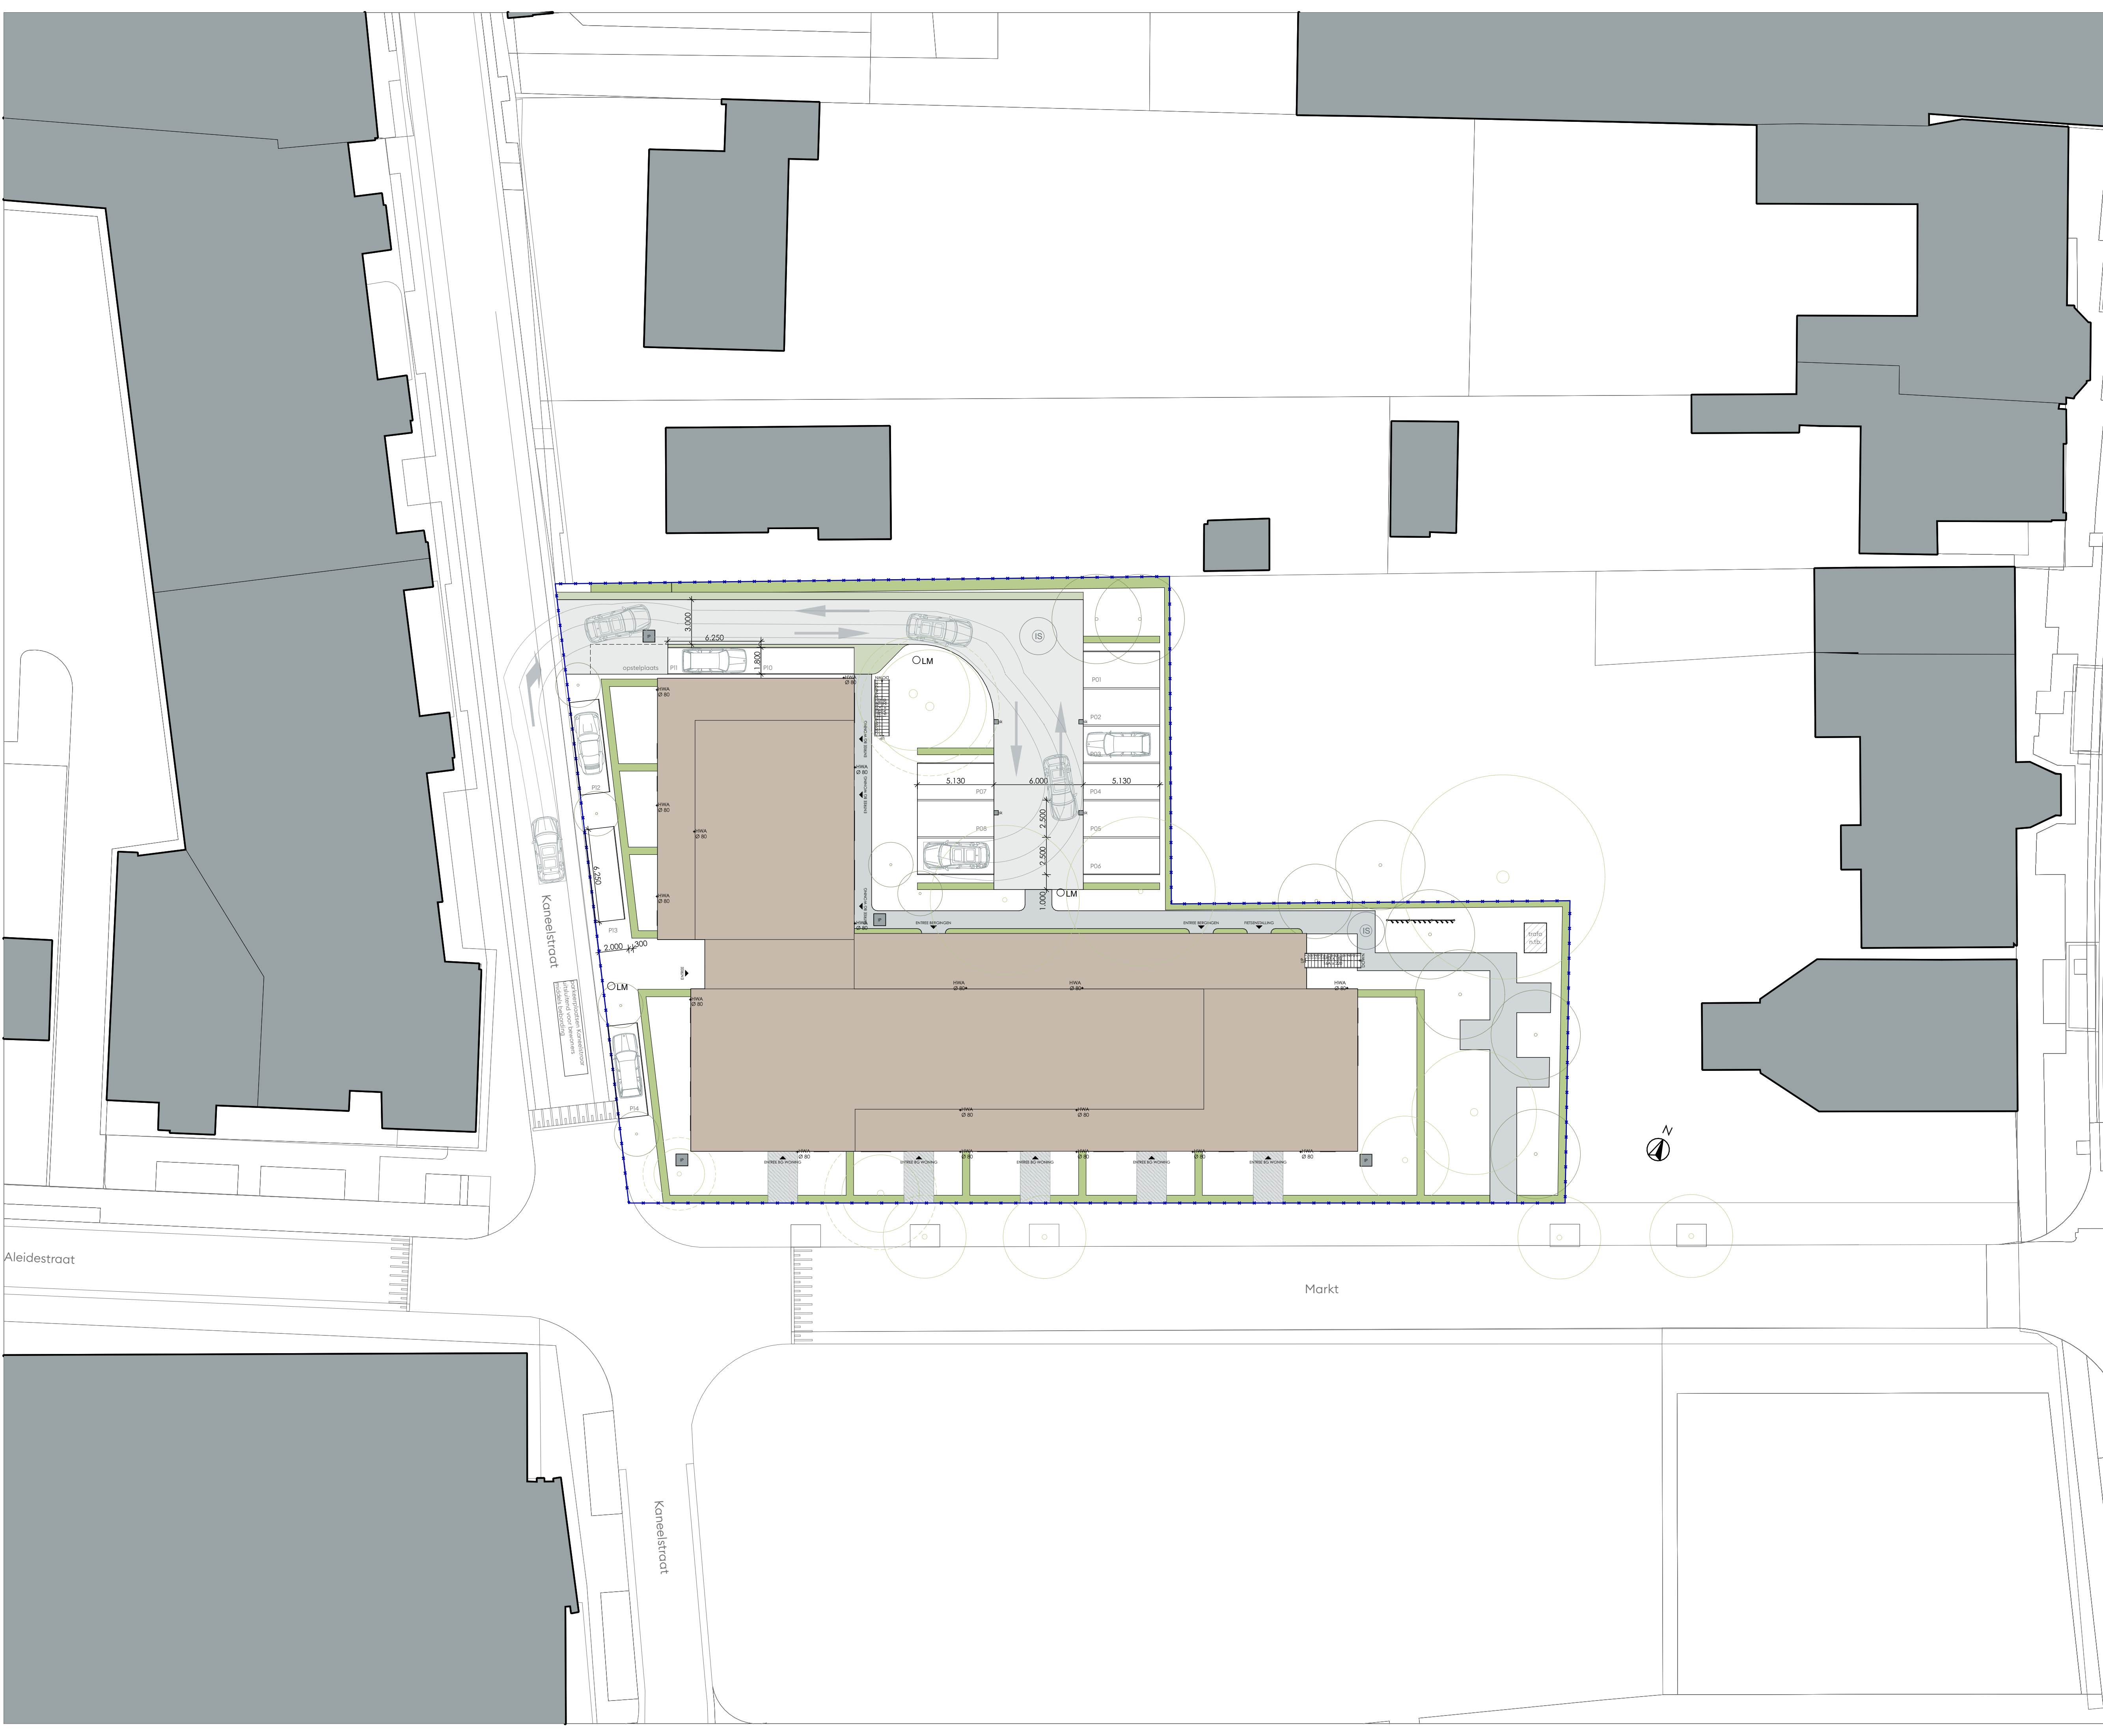


- Mulderblauw** Overgoo 6 +31 (0) 71 517 73 11
www.mulderblauw.nl 2266 JZ Leidschendam 3284@mulderblauw.nl

BOMEN BESTAAND				
Aantal	Boom-code	Nederlandse naam	wetenschap-pelijke naam	opmerkingen
1		n.t.b.	n.t.b.	niet ingemeten
1	FsA	rode beuk	Fagus sylvatica 'Atropurpurea'	niet ingemeten
1	PS	Grove den	Pinus sylvestris	
1	AP	Noorse roodbladige esdoorn	Acer platanoides 'Faassens Black'	
1	FS	beuk	Fagus sylvatica	
1	MS	beverboom	Magnolia soulangeana cv	
1	BP	Ruwe berk	Betula pendula	
1	AC	Veldesdoorn	Acer campestre	
1	AP	Noorse Esdoorn	Acer platanoides	meerstammig
1	QR	Zomereik	Quercus robur	zichtontnemende Klimplanten - dood hout
1	PC	Spar	Picea CV	
3	TC	linde	Tilia cordata	

BOMEN NIEUW				
Aantal	Boom-code	Nederlandse naam	wetenschappelijke naam	opmerkingen
1	TC	winterlinde	Tilia cordata	te verplanten linde
1	UM	veldiep	Ulmus minor	
1	TC	linde	Tilia cordata	
2	BN	zwarte berk	Betula nigra	
4	CbFF	haagbeuk		
7	GTS		Gleditsia triacanthos 'Skyline'	of TC (winterlinde) - in samenspraak met bure

BEPLANTING NIEUW				
Aantal	Plant-code	Nederlandse naam	wetenschappelijke naam	opmerkingen
4	Cm	gele kornoelje	Cornus mas	
4	Sr	witte sering	Syringa reflexa	
2	CB	haagbeuk	Carpinus betulus	
1	Ca	hazelaar	Corylus avellana	
	Lo	Ligusterhaag	Ligustrum ovalifolium	



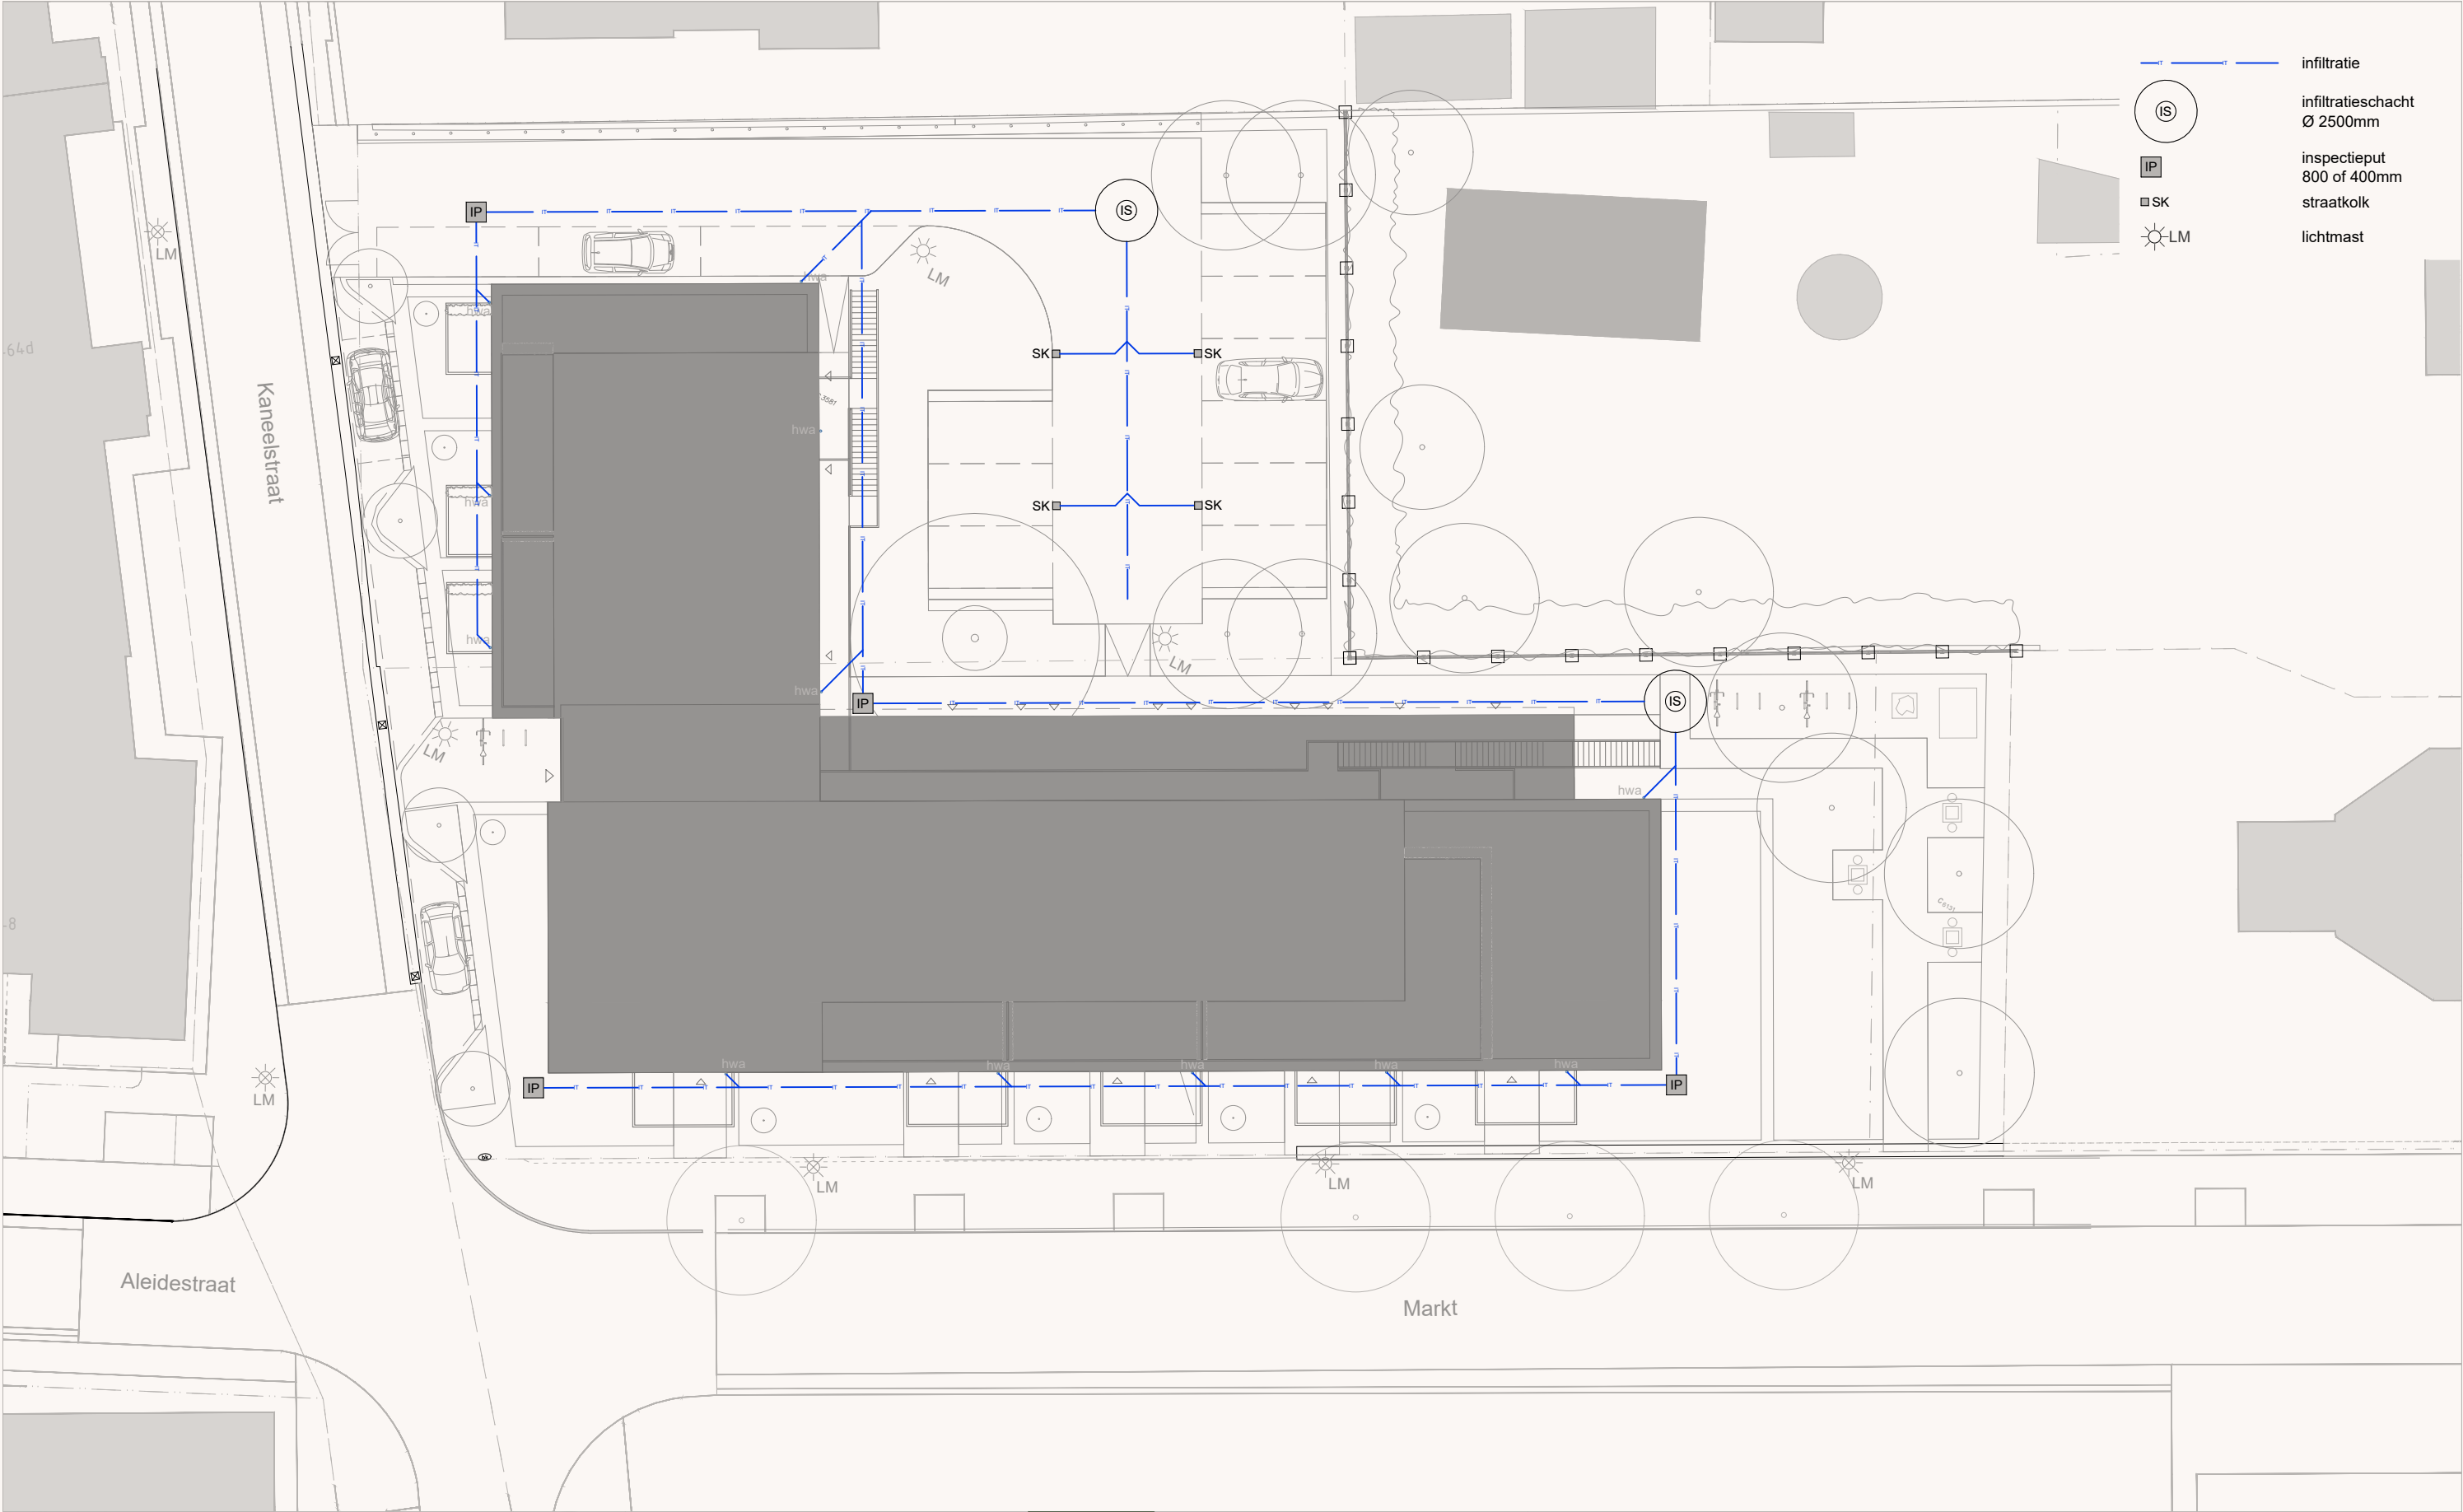

© 2026, Landscape studio Theo van 't Klooster, Eemnes



T. P. M. van 't Klooster BNT
Landschapsarchitect AvB

Landscape studio



Wakkerendijk 152
3755 DG Eemnes
T 035 - 538 77 70
M 06 53668395
E-mail: theo@landscapestudio.nl
www.landscapestudio.nl

project **Pastorie Cuijk
Markt 1-3**
opdrachtgever **Scala projects B.V.
Brinklaan 134
1404 GV Bussum**
werkonderdeel **Voorlopig Ontwerp
Nieuwe situatie - kabels & leidingen**


projectnummer **20260570**
bladnummer **O-KL-01**
datum **10-07-2026**
datum gewijzigd **31-07-2026**
formaat **A3**
schaal **1:250**

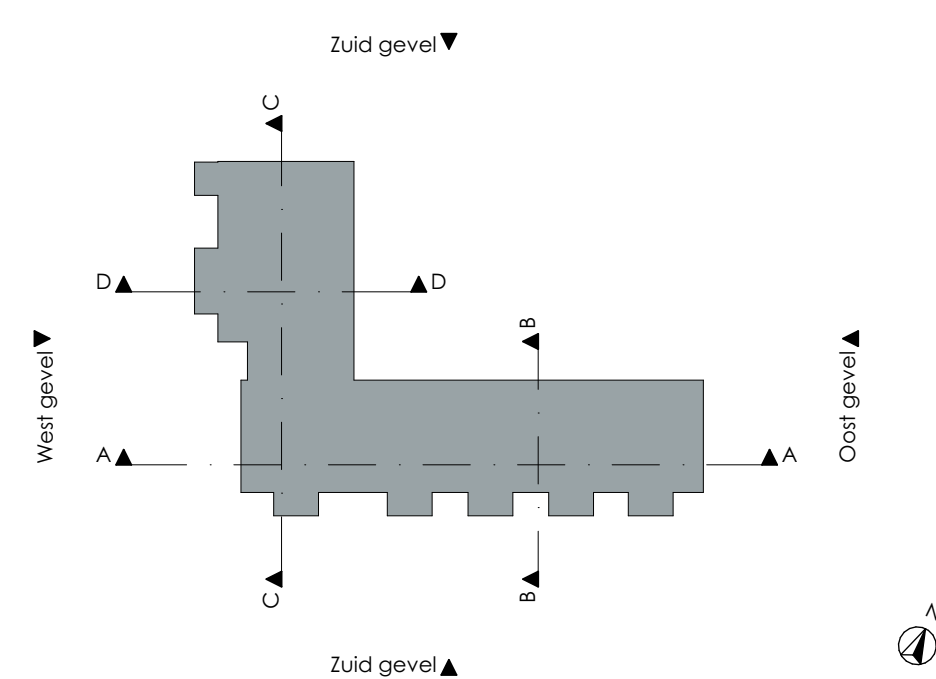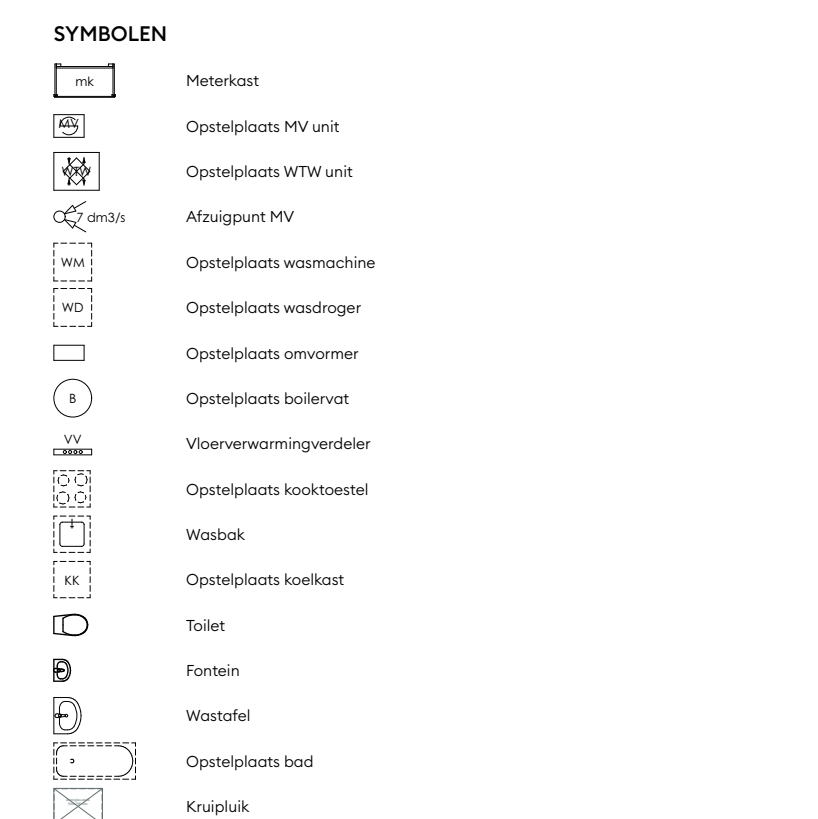


- Mulderblauw** Overgoo 6 +31 (0) 71 517 73 11
www.mulderblauw.nl 2266 JZ Leidschendam 3284@mulderblauw.nl

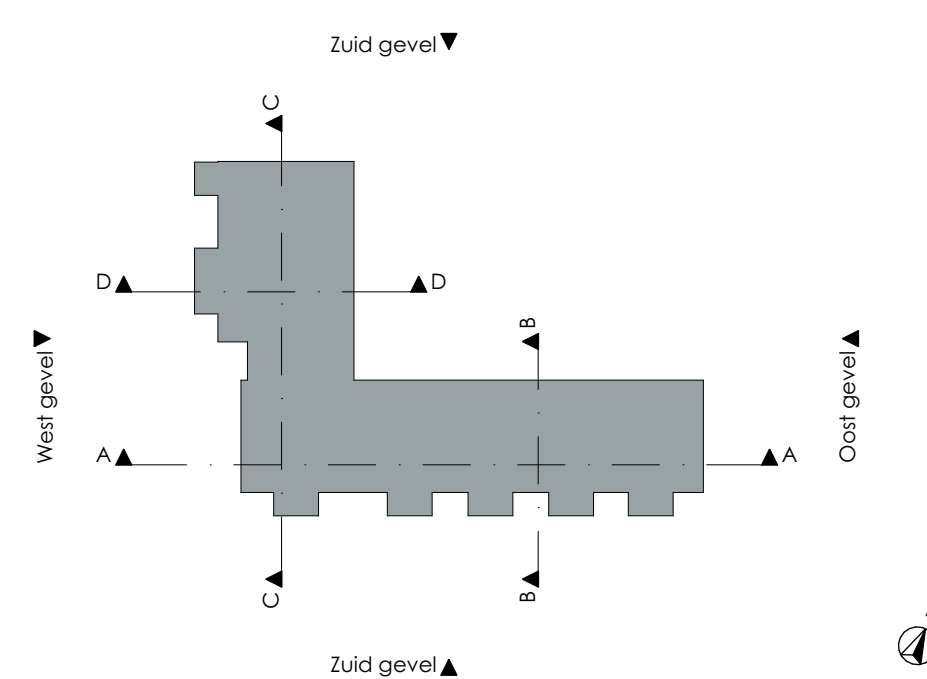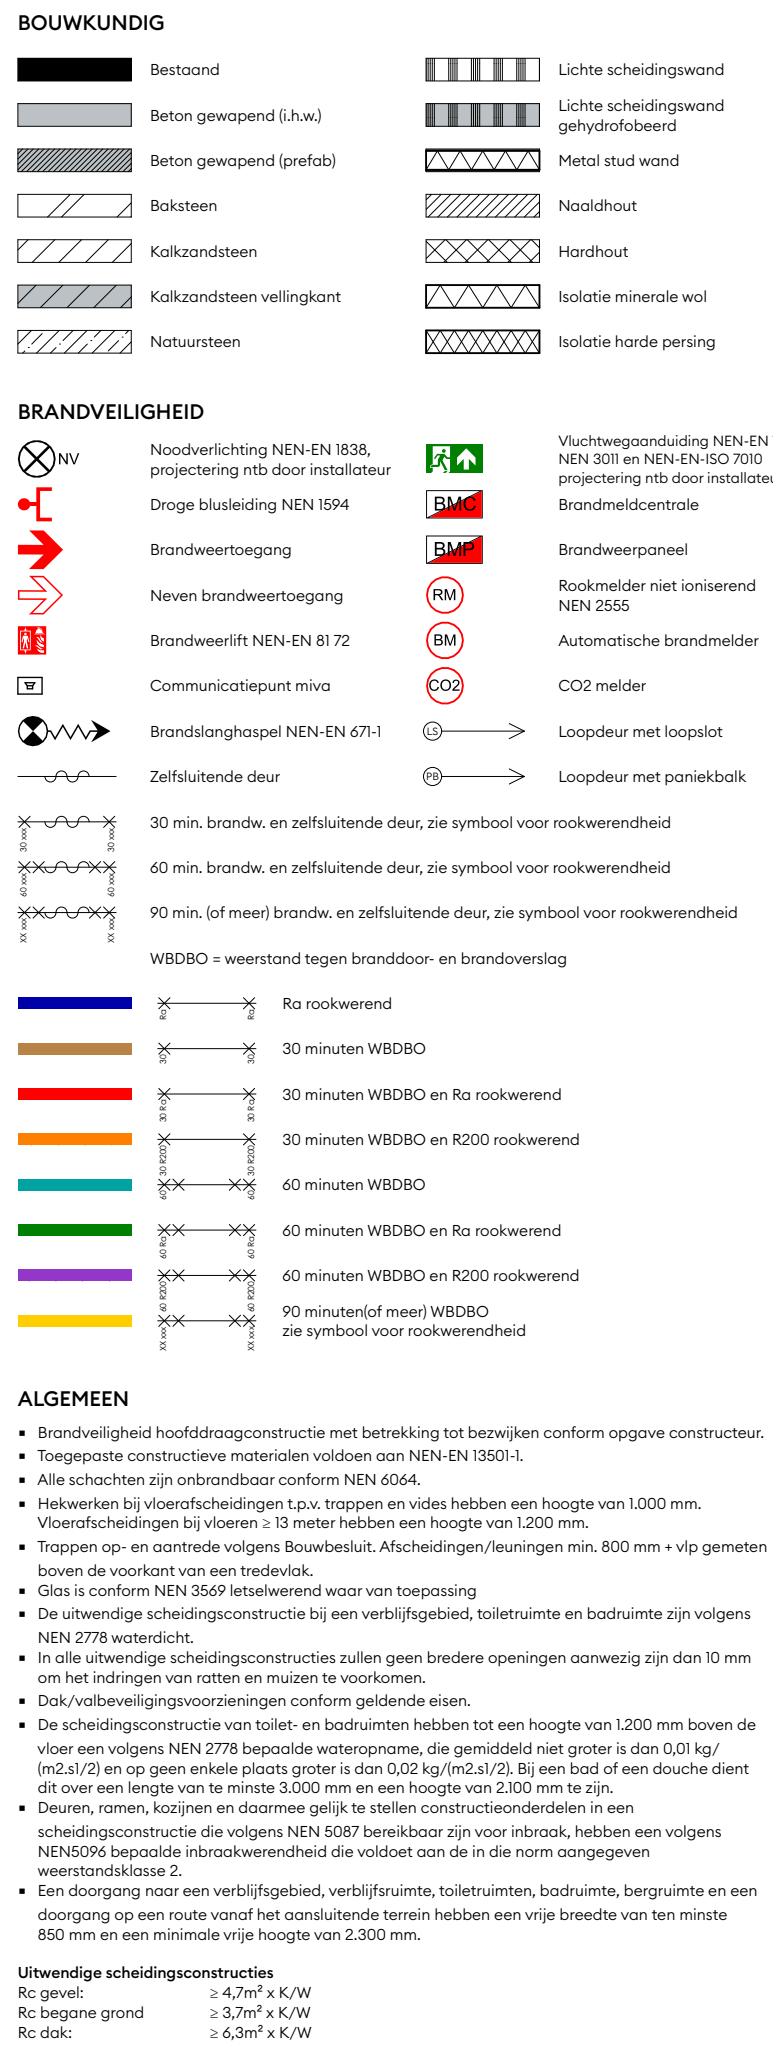


- Mulderblauw.

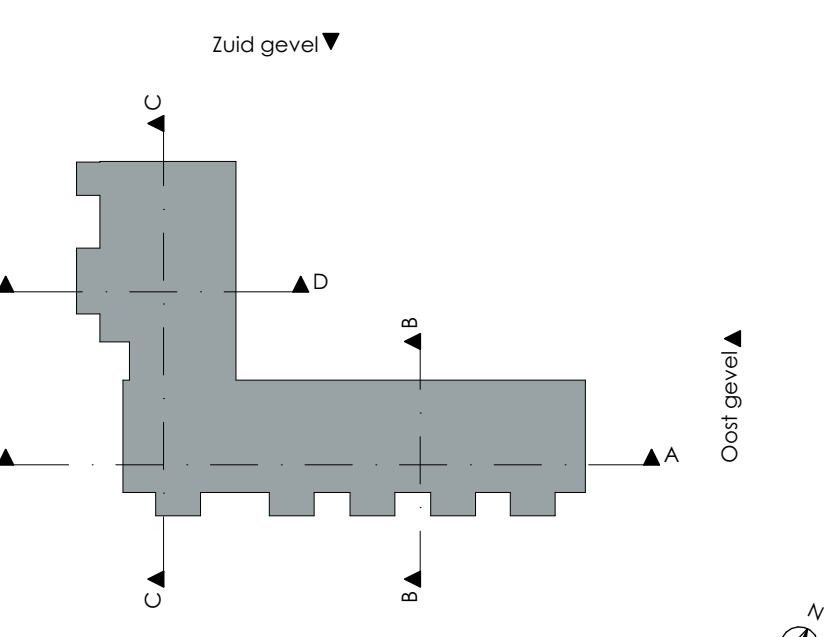


Mulderblauw Overgoo 6 +31 (0) 71 517 73 11
www.mulderblauw.nl 2266 JZ Leidschendam 3284@mulderblauw.nl

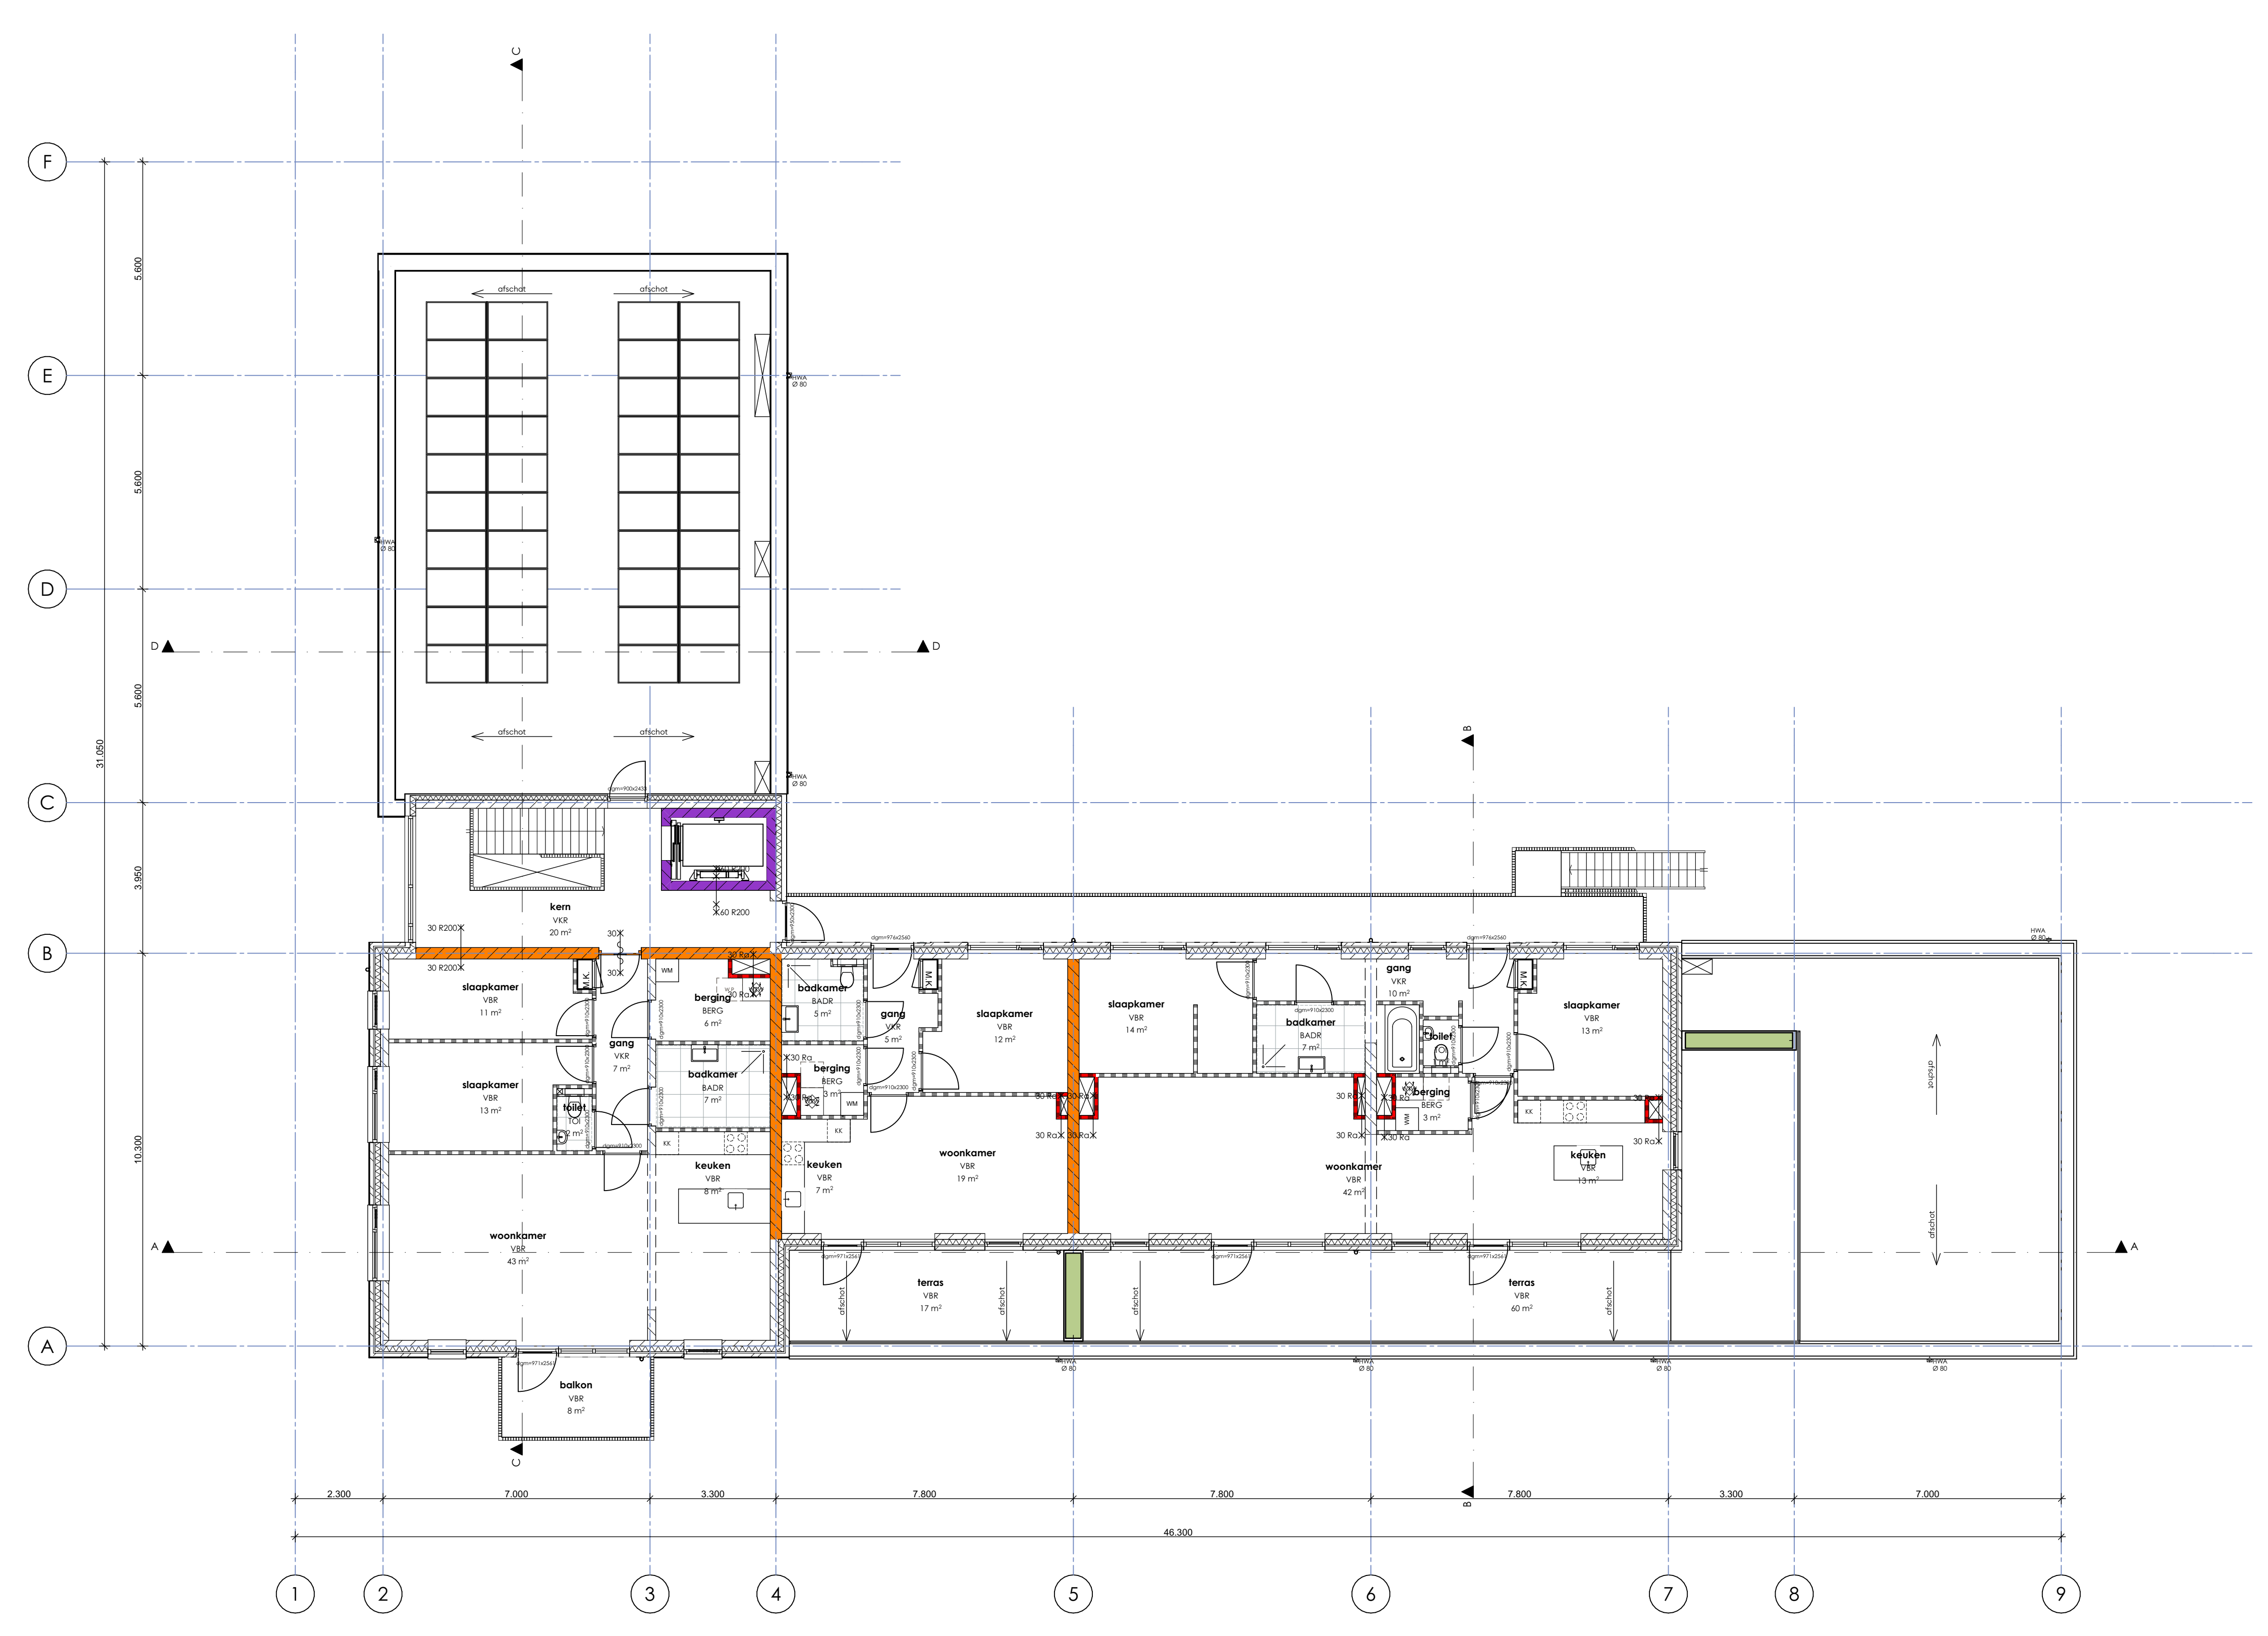

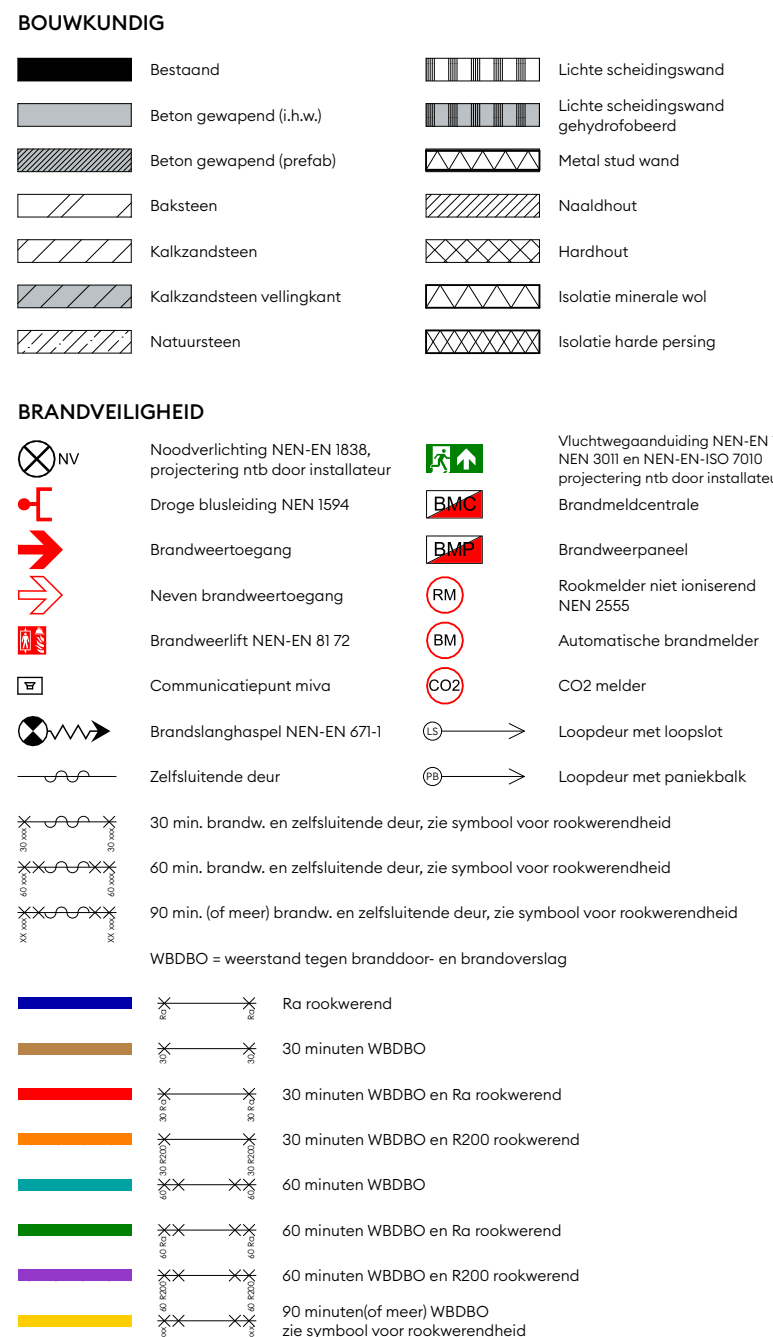

- | SYMBOLEN | |
|---|------------------------|
|  | Motorkast |
|  | Opeltypen 114 unit |
|  | Opeltypen 117 unit |
|  | Afzuigkap 11V |
|  | Opeltypen wasmachine |
|  | Opeltypen wasdroger |
|  | Opeltypen onroermer |
|  | Opeltypen boilerkast |
|  | Voorverwarmingselement |
|  | Opeltypen kooktoestel |
|  | Wastank |
|  | Opeltypen koelkast |
|  | Toilet |
|  | Fornuis |
|  | Wastafel |
|  | Opeltypen bod |
|  | Kruipkast |

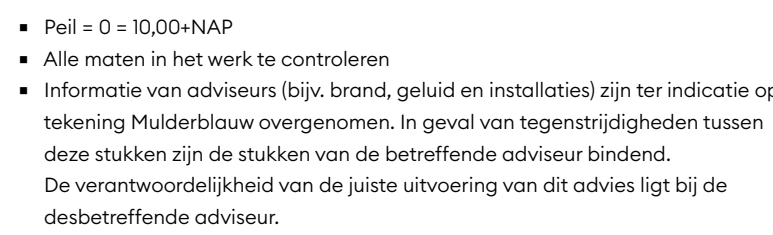

Cuijk

PLATTEGRONDEN

DAK

DOC NR	STATUS
OV104	DEFINITIEF


DATUM	SCHAAL	PROJECT
31.08.2026	1:100	3284

REVISIE	FORMAAT	TEKENAAR
---------	---------	----------

Mulderblauw.




Doorsnede A-A

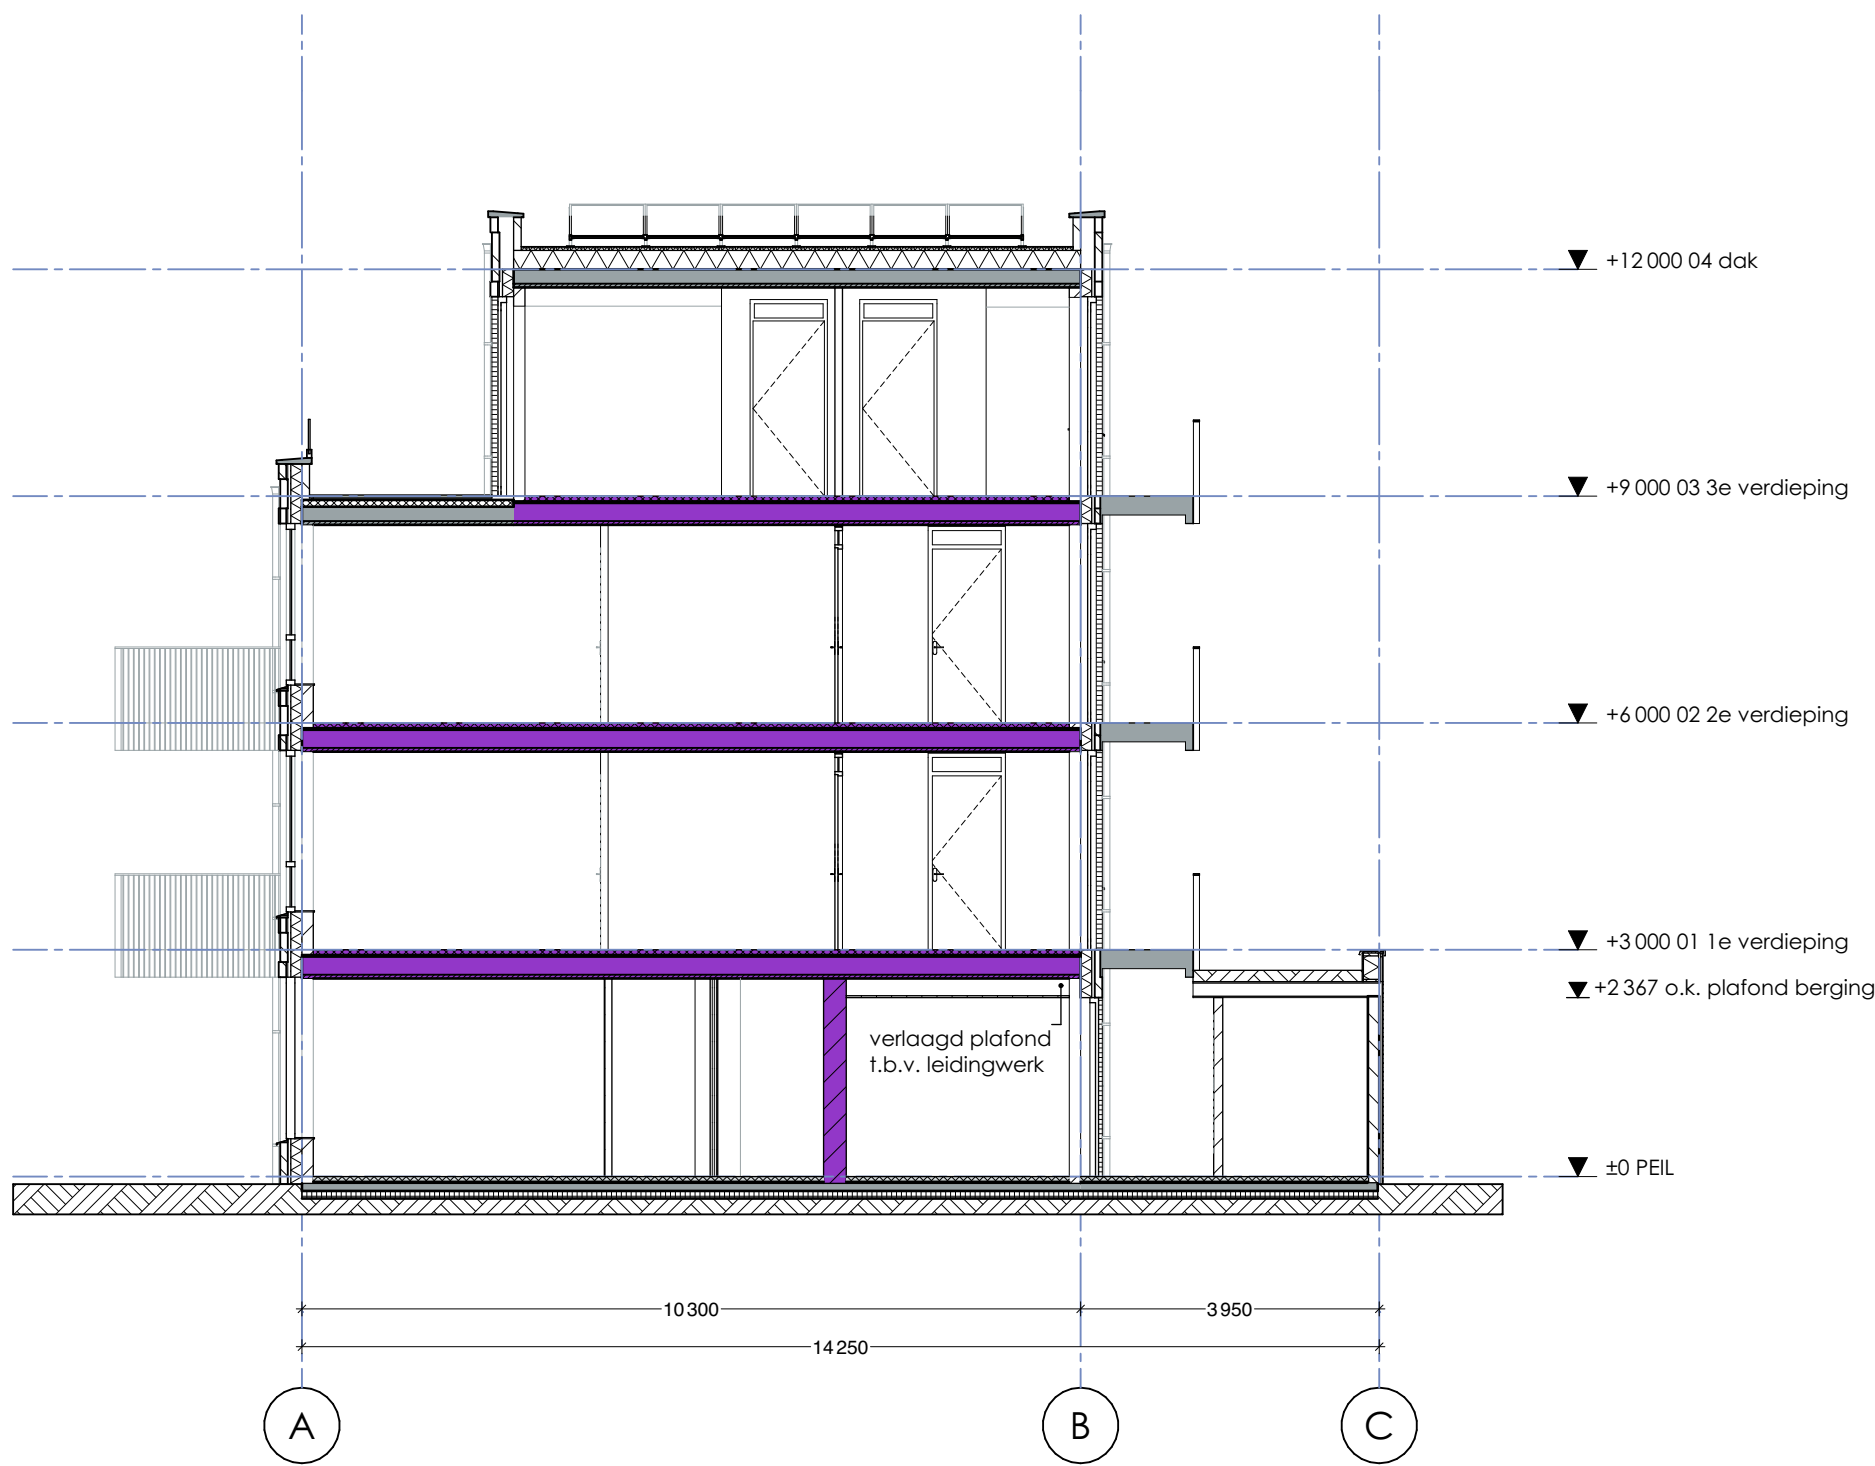

Doorsnede B-B

BOUWKUNDIG			
	Bestand		Lichte scheidingswand
	Beton gewapend (l.h.w.)		Lichte scheidingswand gehydrobeend
	Beton gewapend (prefab.)		Metal stud wand
	Baksteen		Naaldbout
	Kalkzandsteen		Hardhout
	Kalkzandsteen vellingkant		Isolatie minerale wol
	Natuursteen		Isolatie harde persing

BRANDVEILIGHEID			
	Noodverlichting NEN-EN 1838, projectering rnb door installateur		Vuchtwegaanwijzing NEN-EN 1838, NEN 301 en NEN-ISO 7003, projectering rnb door installateur
	Droge blusleiding NEN 1594		Brandmeldcentrale
	Brandweertoeegang		Brandweerpneel
	Neven brandweertoeegang		Rookmelder niet ioniserend NEN 2555
	Brandweerlift NEN-EN 81 72		Automatische brandmelder
	Communicatiepunt miva		CO2 melders
	Brandslanghaspel NEN-EN 671-1		Loopdeur met loopslot
	Zelfsluitende deur		Loopdeur met paniekbalk
	30 min. brandw. en zelfsluitende deur, zie symbool voor rookwerendheid		
	60 min. brandw. en zelfsluitende deur, zie symbool voor rookwerendheid		
	90 min. (of meer) brandw. en zelfsluitende deur, zie symbool voor rookwerendheid		
WBDO = weerstand tegen branddoor- en brandoverslag (WBDO = resistance against fire penetration and fire spread)			
	Ra rookwerend		
	30 minuten WBDO		
	30 minuten WBDO en Ra rookwerend		
	30 minuten WBDO en R200 rookwerend		
	60 minuten WBDO		
	60 minuten WBDO en Ra rookwerend		
	60 minuten WBDO en R200 rookwerend		
	90 minuten(of meer) WBDO		
	zie symbool voor rookwerendheid		

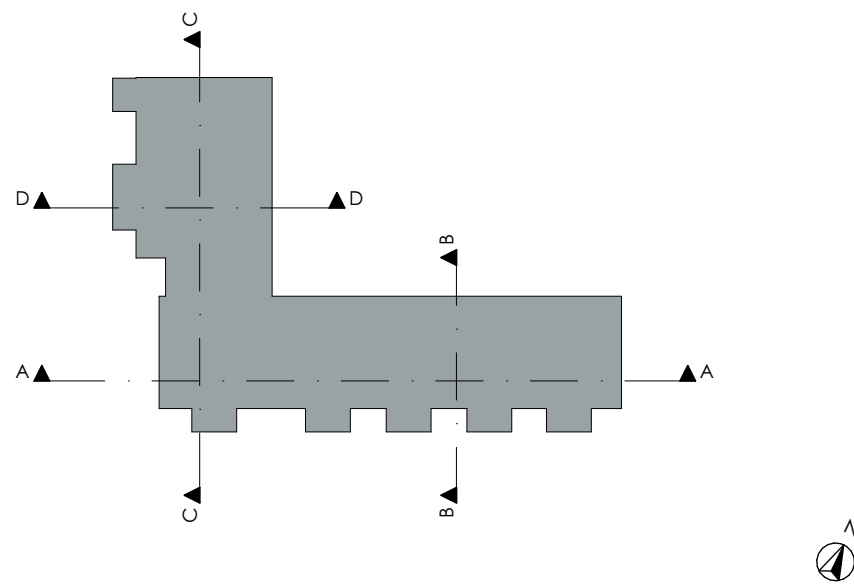

- Peil = 0 = 10,00+NAP
- Alle maten in het werk te controleren
- Informatie van adviseurs (bijv. brand, geluid en installaties) zijn ter indicatie op tekening Mulderblauw overgenomen. In geval van tegenstrijdigheden tussen deze stukken zijn de stukken van de betreffende adviseur bindend. De verantwoordelijkheid van de juiste uitvoering van dit advies ligt bij de desbetreffende adviseur.

DE PASTORIE

Cuijk

DOORSNEDES

DOORSNEDES A EN B

DOC NR

OV300

STATUS

DATUM

05.08.2026

SCHAAL

1:100

PROJECT

3284

REVISIE

FORMAAT

A1

TEKENAAR

JORIS

Mulderblauw.

Mulderblauw


www.mulderblauw.nl

Overgoo 6


2266 JZ Leidschendam

+31 (0) 71 517 73 11

3284@mulderblauw.nl

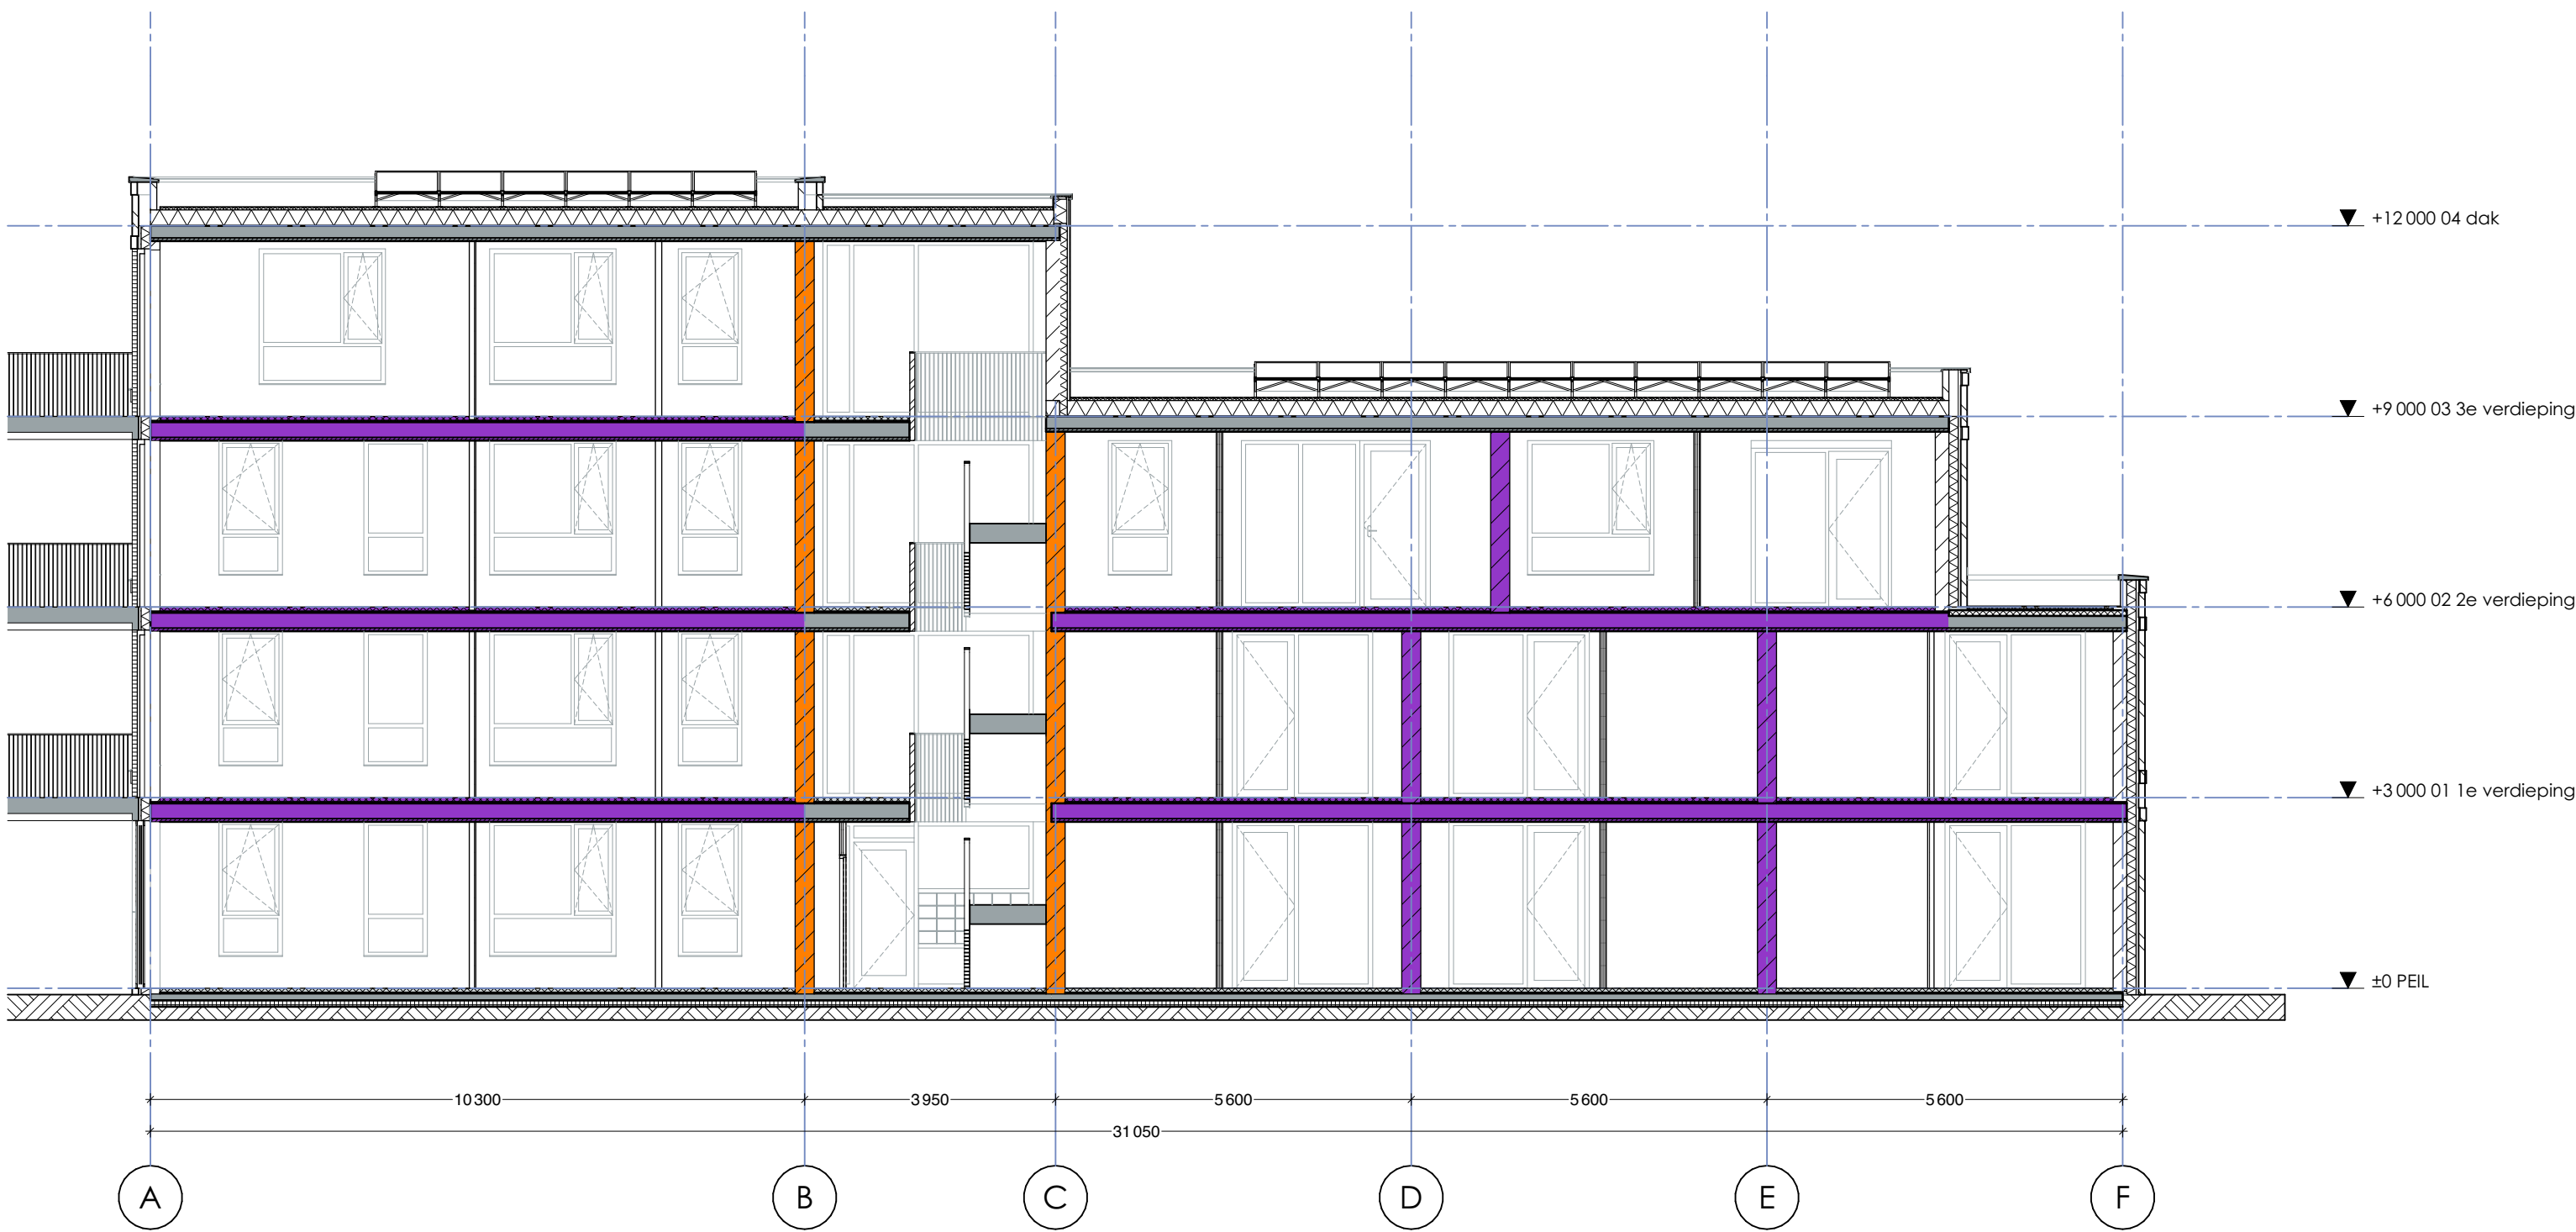

Doorsnede C-C

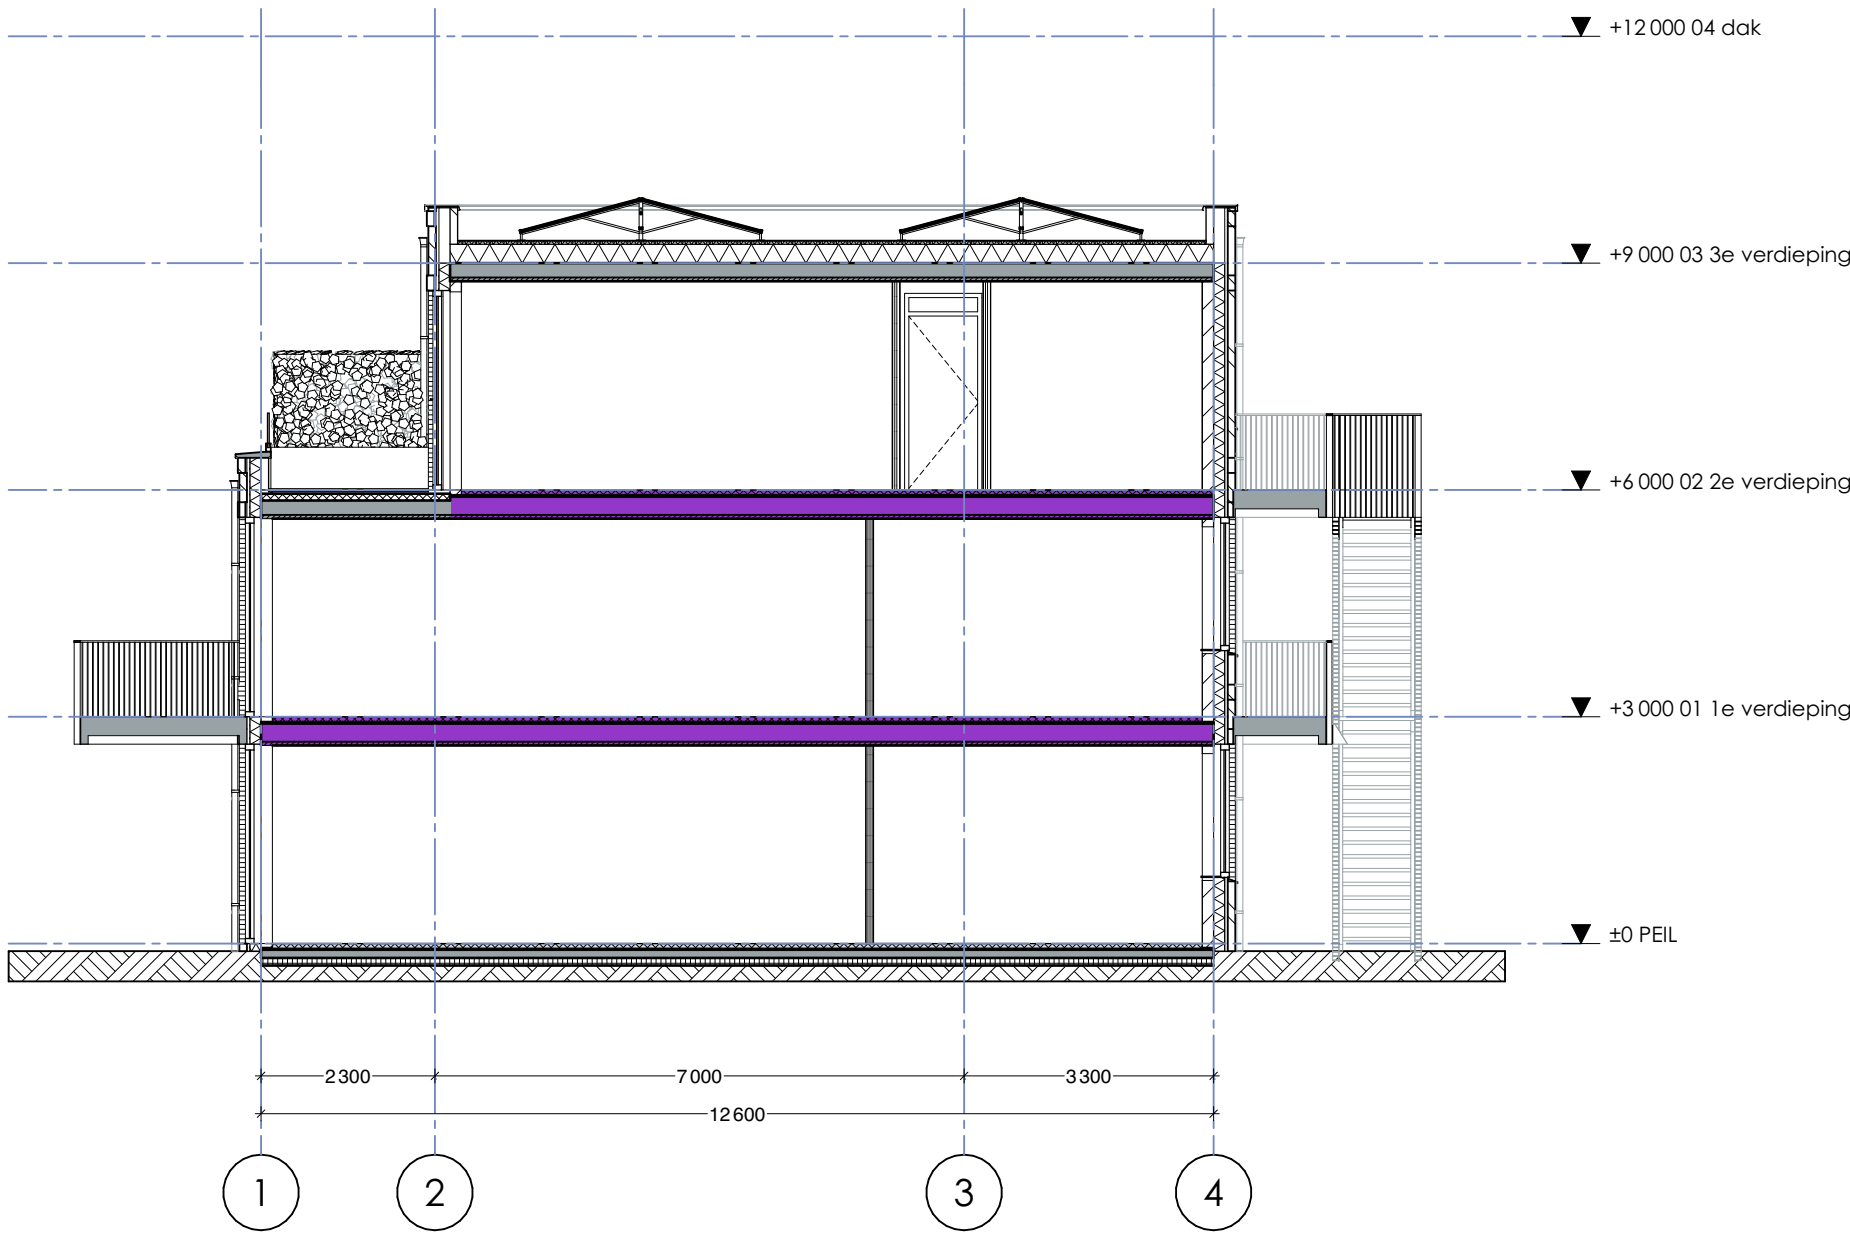

Doorsnede D-D

BOUWKUNDIG


Bestaand	Lichte scheidingwand
Beton gewapend (l.h.w.)	Lichte scheidingwand gehydrofoeerd
Beton gewapend (prefab)	Metal stud wand
Baksteen	Naaldbout
Kalkzandsteen	Hardhout
Kalkzandsteen vellingkant	Isolatie minerale wol
Natuursteen	Isolatie harde persing

BRANDVEILIGHEID

Noodverlichting NEN-EN 1838, projectering rnb door installateur	Vuchtwegaanwijzing NEN-EN 1838, NEN 301 en NEN-EN ISO 7000 projectering rnb door installateur
Droge blusleiding NEN 1594	Brandmeldcentrale
Brandweertoeegang	Brandweertoeegang
Neven brandweertoeegang	Rookmelder niet ioniserend NEN 2555
Brandweertoeegang NEN-EN 81 72	Automatische brandmelder
Communicatiepunt miva	CO2 melders
Brandslanghaspel NEN-EN 671-1	Loopdeur met loopslot
Zelfsluitende deur	Loopdeur met paniekbalk
30 min. brandw. en zelfsluitende deur, zie symbool voor rookwerendheid	
60 min. brandw. en zelfsluitende deur, zie symbool voor rookwerendheid	
90 min. (of meer) brandw. en zelfsluitende deur, zie symbool voor rookwerendheid	

WBDO = weerstand tegen branddoor- en brandoverslag

Ra rookwerend	
30 minuten WBDO	
30 minuten WBDO en Ra rookwerend	
30 minuten WBDO en R200 rookwerend	
60 minuten WBDO	
60 minuten WBDO en Ra rookwerend	
60 minuten WBDO en R200 rookwerend	
90 minuten (of meer) WBDO	
90 minuten (of meer) WBDO	

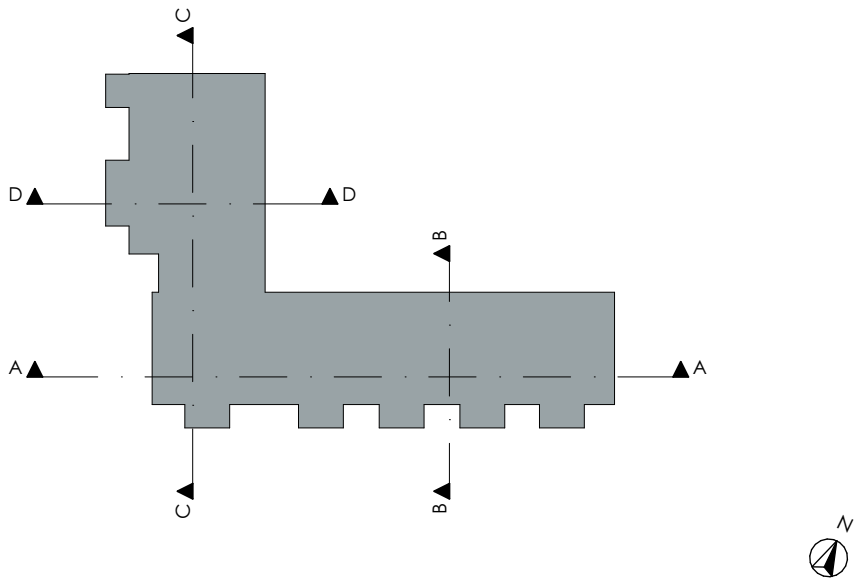

- Peil = 0 = 10,00+NAP
- Alle maten in het werk te controleren
- Informatie van adviseurs (bijv. brand, geluid en installaties) zijn ter indicatie op tekening Mulderblauw overgenomen. In geval van tegenstrijdigheden tussen deze stukken zijn de stukken van de betreffende adviseur bindend. De verantwoordelijkheid van de juiste uitvoering van dit advies ligt bij de desbetreffende adviseur.

DE PASTORIE

Cuijk

DOORSNEDES

DOORSNEDES C EN D

DOC NR

OV301

STATUS

DATUM

05.08.2026

SCHAAL

1:100

PROJECT

3284

REVISIE

FORMAAT

A1

TEKENAAR

JORIS

Mulderblauw.

Mulderblauw

www.mulderblauw.nl

Overgoo 6

2266 JZ Leidschendam

+31 (0) 71 517 73 11

3284@mulderblauw.nl




Zuid gevel



West gevel

GEVEL	
	Metselwerk
	Rockpanel gevelbeplating 2010-B70G
	Rockpanel gevelbeplating RAL 7035
	Hout kozijnen 9001, draaiende delen S 2010-B70G
	Transparant HR++ veiligheidsbeglazing
	Beton / Zetwerk
	Spijlen hekwerk kleur S 2010-B70G

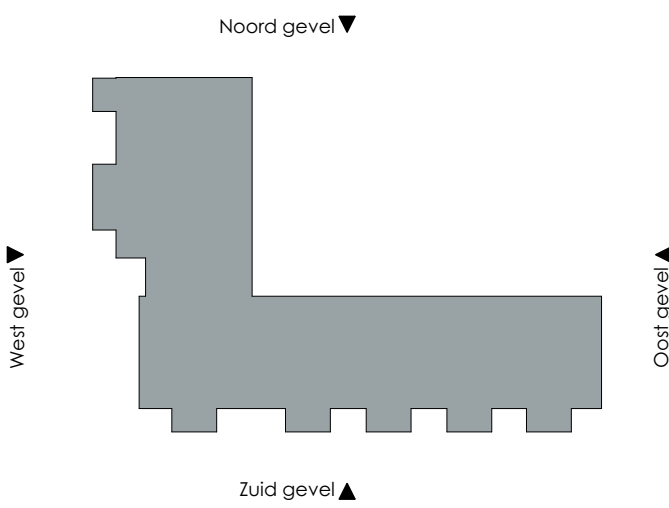

- Peil = 0 = 10,00+NAP
- Alle maten in het werk te controleren
- Informatie van adviseurs (bijv. brand, geluid en installaties) zijn ter indicatie op tekening Mulderblauw overgenomen. In geval van tegenstrijdigheden tussen deze stukken zijn de stukken van de betreffende adviseur bindend. De verantwoordelijkheid van de juiste uitvoering van dit advies ligt bij de desbetreffende adviseur.

DE PASTORIE

Cuijk

GEVELS GEVELS ZUID EN WEST

DOC NR
OV200

STATUS
DEFINITIEF

DATUM

05.08.2026

SCHAAL

1:100

PROJECT

3284

REVISIE

FORMAAT

A1

TEKENAAR

JORIS

Mulderblauw.

Mulderblauw

www.mulderblauw.nl

Overgoo 6

2266 JZ Leidschendam

+31 (0) 71 517 73 11

3284@mulderblauw.nl




Noord gevel



Oost gevel

GEVEL	
	Metselwerk
	Rockpanel gevelbeplating 2010-B70G
	Rockpanel gevelbeplating RAL 7035
	Butterkozijnen Hout kozijnen 9001, draaiende delen S 2010-B70G
	Beglazing Transparant HR++ veiligheidsglazing
	Dakranden Beton / Zetwerk
	Hekwerken Spijlen hekwerk kleur S 2010-B70G

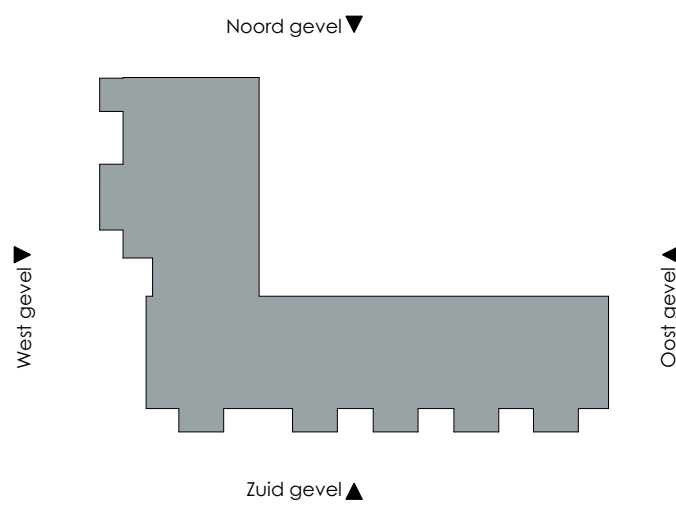

- Peil = 0 = 10,00+^{NAP}
- Alle maten in het werk te controleren
- Informatie van adviseurs (bijv. brand, geluid en installaties) zijn ter indicatie op tekening Mulderblauw overgenomen. In geval van tegenstrijdigheden tussen deze stukken zijn de stukken van de betreffende adviseur bindend. De verantwoordelijkheid van de juiste uitvoering van dit advies ligt bij de desbetreffende adviseur.

DE PASTORIE

Cuijk

GEVELS

GEVELS NOORD EN OOST

DOC NR
OV201

STATUS
DEFINITIEF

DATUM 05.08.2026	SCHAAL 1:100	PROJECT 3284
REVISIE	FORMAAT A1	TEKENAAR JORIS

Mulderblauw.

Onderdeel	Materiaal	Fabrikant	Kleur	Opmerkingen
Dak				
Dakafwerking	Plat dak met grind	i.o.m. aannemer	n.v.t.	Dak voorzien van PV-panelen, aantal conform BENG-berekening
Dakafwerking setback koop en berging blok	Plat dak met substraatlaag en sedum	i.o.m. aannemer	n.v.t.	
Dakrand	Beton	i.o.m. aannemer	neutraal	
Daktrim setback sociale huur	Aluminium, gepoedercoat in kleur	i.o.m. aannemer	RAL 8002, signaalbruin	
Liftopbouw	Dakbedekking in kleur	i.o.m. aannemer	RAL 7035, Lichtgrijs	Kleur die wegvalt tegen de lucht
Metselwerk gevels				
Metselwerk	Waalformaat, Rood Paars Redux, halfsteensverband	Rijswaard	Rood, paars	Zie foto's in DO boekwerk
Voegwerk koop blok	Doorstrijkmortel, 10 mm verdiept, doorgestreken	Beamix	Kleurcode 2070, Duin Nuances	
Voegwerk sociale huur blok	Doorstrijkmortel, 10 mm verdiept, doorgestreken	Beamix	Kleurcode 2772, Nevel Nuances	
Lateien	Staal, gepoedercoat in kleur	i.o.m. aannemer	RAL 8002, signaalbruin	
Gevel				
Kozijnen	Hardhouten kozijn 67x114 mm	i.o.m. aannemer	RAL 9002, Grijswit	
Draaiende delen	Hardhouten kozijn 80x90 mm	i.o.m. aannemer	NCS S 2010 - B70G	
Voordeurkozijn	Hardhouten kozijn 67x114 mm	i.o.m. aannemer	RAL 9002, Grijswit	
Deur	Geïsoleerde deur, dikte 54 mm, voorzien van glasstrook	Van der Plas, type 803	NCS S 2010 - B70G	Voorzien van brievenbus bij koopwoningen op de begane grond en weldorpel
Deur koopwoningen bg 50 m2	Geïsoleerde deur, dikte 54 mm	Van der Plas, type 801	NCS S 2010 - B70G	Voorzien van brievenbus en weldorpel
Waterslagen	Aluminium waterslag, gepoedercoat in kleur	i.o.m. aannemer	RAL 8002, signaalbruin	
Beglazing	HR+++ isolatieglas, U waarde, ZTA en LTA vlgs. BENG ber.	i.o.m. aannemer		
Hemelwaterafvoer	HWA Ø80 mm, zink	i.o.m. aannemer	Naturel	Zinken stadsuitloop + hwa beugel
Noodoverstort	Zink - afm./aantal conform constructeur	i.o.m. aannemer	Naturel	Geïntegreerd boven stadsuitloop
Armaturen bij voordeur	Wandarmatuur 24718, eenzijdige lichtuittreding	BEGA of gelijkwaardig	Zilver	
Huisnummers bij voordeur	RVS	i.o.m. aannemer	Neutraal	Lettertype Khmer MN
Buitenruimtes				
Erfafscheidingen begane grond	Hagen	i.o.m. landschapsarchitect		Conform landschapsarchitect
Balkons	Beton, bevestigd d.m.v. Isokorf	i.o.m. aannemer/constr.	Naturel	Afwatering aan binnenzijde
Balkan vloerrand afwerking	Staal, gepoedercoat in kleur	i.o.m. aannemer	NCS S 2010 - B70G	
Balkon hekwerk	Staal spijlen, gepoedercoat in kleur	i.o.m. aannemer	NCS S 2010 - B70G	Bevestigd aan vloerrand afwerking
Vloerafwerking dakterrassen	Plat dak met tegels 300 x 300 mm.			
Dakterrassen borstwering	Metselwerk, waalformaat, Rood Paars Redux, halfsteensverband			
Afwerking borstwering	Beton	i.o.m. aannemer	Naturel	
Ballustrade boven metselwerk	Doorvalbeveiligde beglazing	i.o.m. aannemer		Zonder railing
Erfafscheidingen setback	Aluminium plantenbak gepoedercoat in kleur met begroeiing	Adezz	RAL 8002, signaalbruin	Conform landschapsarchitect
Dakafwerking	Plat dak met tegels 300 x 300 mm.	i.o.m. aannemer		
Bergingenblok en trappenhuis				
Gevel bergingen en zijgevel trappenhuis	Rockpanel, Colours Collection, bevestiging d.m.v. nagelen in kleur	Rockpanel	NCS S 2010 - B70G	Bij de hoeken de zijkanten verven
Luifel boven entree	Gelaste luifel, prefab aluminium, gepoedercoat in kleur	Meilof Riks	NCS S 2010 - B70G	
Naam gebouw op de luifel	Staal, gepoedercoat in kleur	i.o.m. aannemer	NCS S 2010 - B70G	De Pastorie' in lettertype Khmer MN
Kozijnen	Hardhouten kozijn 67x114 mm	i.o.m. aannemer	NCS S 2010 - B70G	
Entreedeuken	Glazen deur	i.o.m. aannemer	NCS S 2010 - B70G	
Onderdorpel	Houten regel voorzien van aluminium hoeklijn	i.o.m. aannemer	Blank aluminium	
Postkasten	Type VAS, gepoedercoat in kleur	Vos Metaal	NCS S 2010 - B70G	
Dakconstructie bergingblok	Houten stijl -en regelwerk	i.o.m. aannemer/constr.	n.v.t.	
Dakbedekking bergingblok	Plat dak met substraatlaag en sedum	i.o.m. aannemer	n.v.t.	
Dakbedekking trappenhuis	Plat dak met grind	i.o.m. aannemer/constr.		
Daktrim	Aluminium, gepoedercoat in kleur	i.o.m. aannemer	NCS S 2010 - B70G	
Galerijen	Beton, bevestigd d.m.v. Isokorf	i.o.m. aannemer/constr.	Naturel	Afwatering aan binnenzijde
Galerijen vloerrand afwerking	Staal, gepoedercoat in kleur	i.o.m. aannemer	NCS S 2010 - B70G	
Galerijen hekwerk	Staal spijlen, gepoedercoat in kleur	i.o.m. aannemer	NCS S 2010 - B70G	Bevestigd aan vloerrand afwerking
Vluchttrappen	Steektrap in staal, gepoedercoat in kleur	i.o.m. aannemer	NCS S 2010 - B70G	
Trapboom	Staal, gepoedercoat in kleur	i.o.m. aannemer	NCS S 2010 - B70G	
Railing	Stalen spijlen, gepoedercoat in kleur	i.o.m. aannemer	NCS S 2010 - B70G	
Interieur trappenhuis				
Vloertegels	Mosa vloertegel 76015, 300 x 300 mm, loopveiligheid R10	Mosa	Flaked Moonstone White	Voegkleur licht grijs
Schoonloopmat	Coral Classic, 1730 x 3420 mm.	Coral	4730, Raven Black	Over gehele breedte van het trappenhuis, diepte tot aan begin steektrap
Wandtegel begane grond	Mosa wandtegel 16820-1030, 100 x 300 mm.	Mosa	Engelsrood Uni	Tot 1000 mm. Uitlijnen met de hoogte van de railing
Bank bij entree	Mosa wandtegel 16820-1030, 100 x 300 mm.	Mosa	Engelsrood Uni	Zitdiepte 370 mm. (uitlijnen met flatkasten), hoogte 450 mm.
Wanden	Geverfd in kleur		RAL9003, Signaalwit	
Trap	Steektrap in beton	i.o.m. aannemer	Naturel	
Railing	Stalen spijlen, gepoedercoat in kleur	i.o.m. aannemer	NCS S 2010 - B70G	
Trapboom	Staal, gepoedercoat in kleur	i.o.m. aannemer	NCS S 2010 - B70G	
Plafonds	n.t.b.	n.t.b.	n.t.b.	
Verlichting algemeen	Plafondarmatuur Lichtbaustein Cirkel	BEGA of gelijkwaardig	n.v.t.	
Verlichting voordeur hoekwoningen	Wandarmatuur 24718, eenzijdige lichtuittreding	BEGA of gelijkwaardig	Zilver	



De afbeeldingen in dit document zijn met grote zorg samengesteld en vormen een impressie van onze (ontwerp)visie. De beelden zijn enkel en alleen bedoeld ter illustratie, informatieverstopping en verduidelijking van de tekstuele inhoud. Op deze beelden berust copyright. Het is dan ook niet toegestaan om beeldmateriaal over te nemen, in enige vorm of op enige wijze (hetzij elektronisch, mechanisch of enige andere manier).

SCALA
PROJECTS



Mulderblauw.

Overgoo 6
2266 JZ Leidschendam
Nederland

+31 71 517 73 11
3284@mulderblauw.nl
mulderblauw.nl