


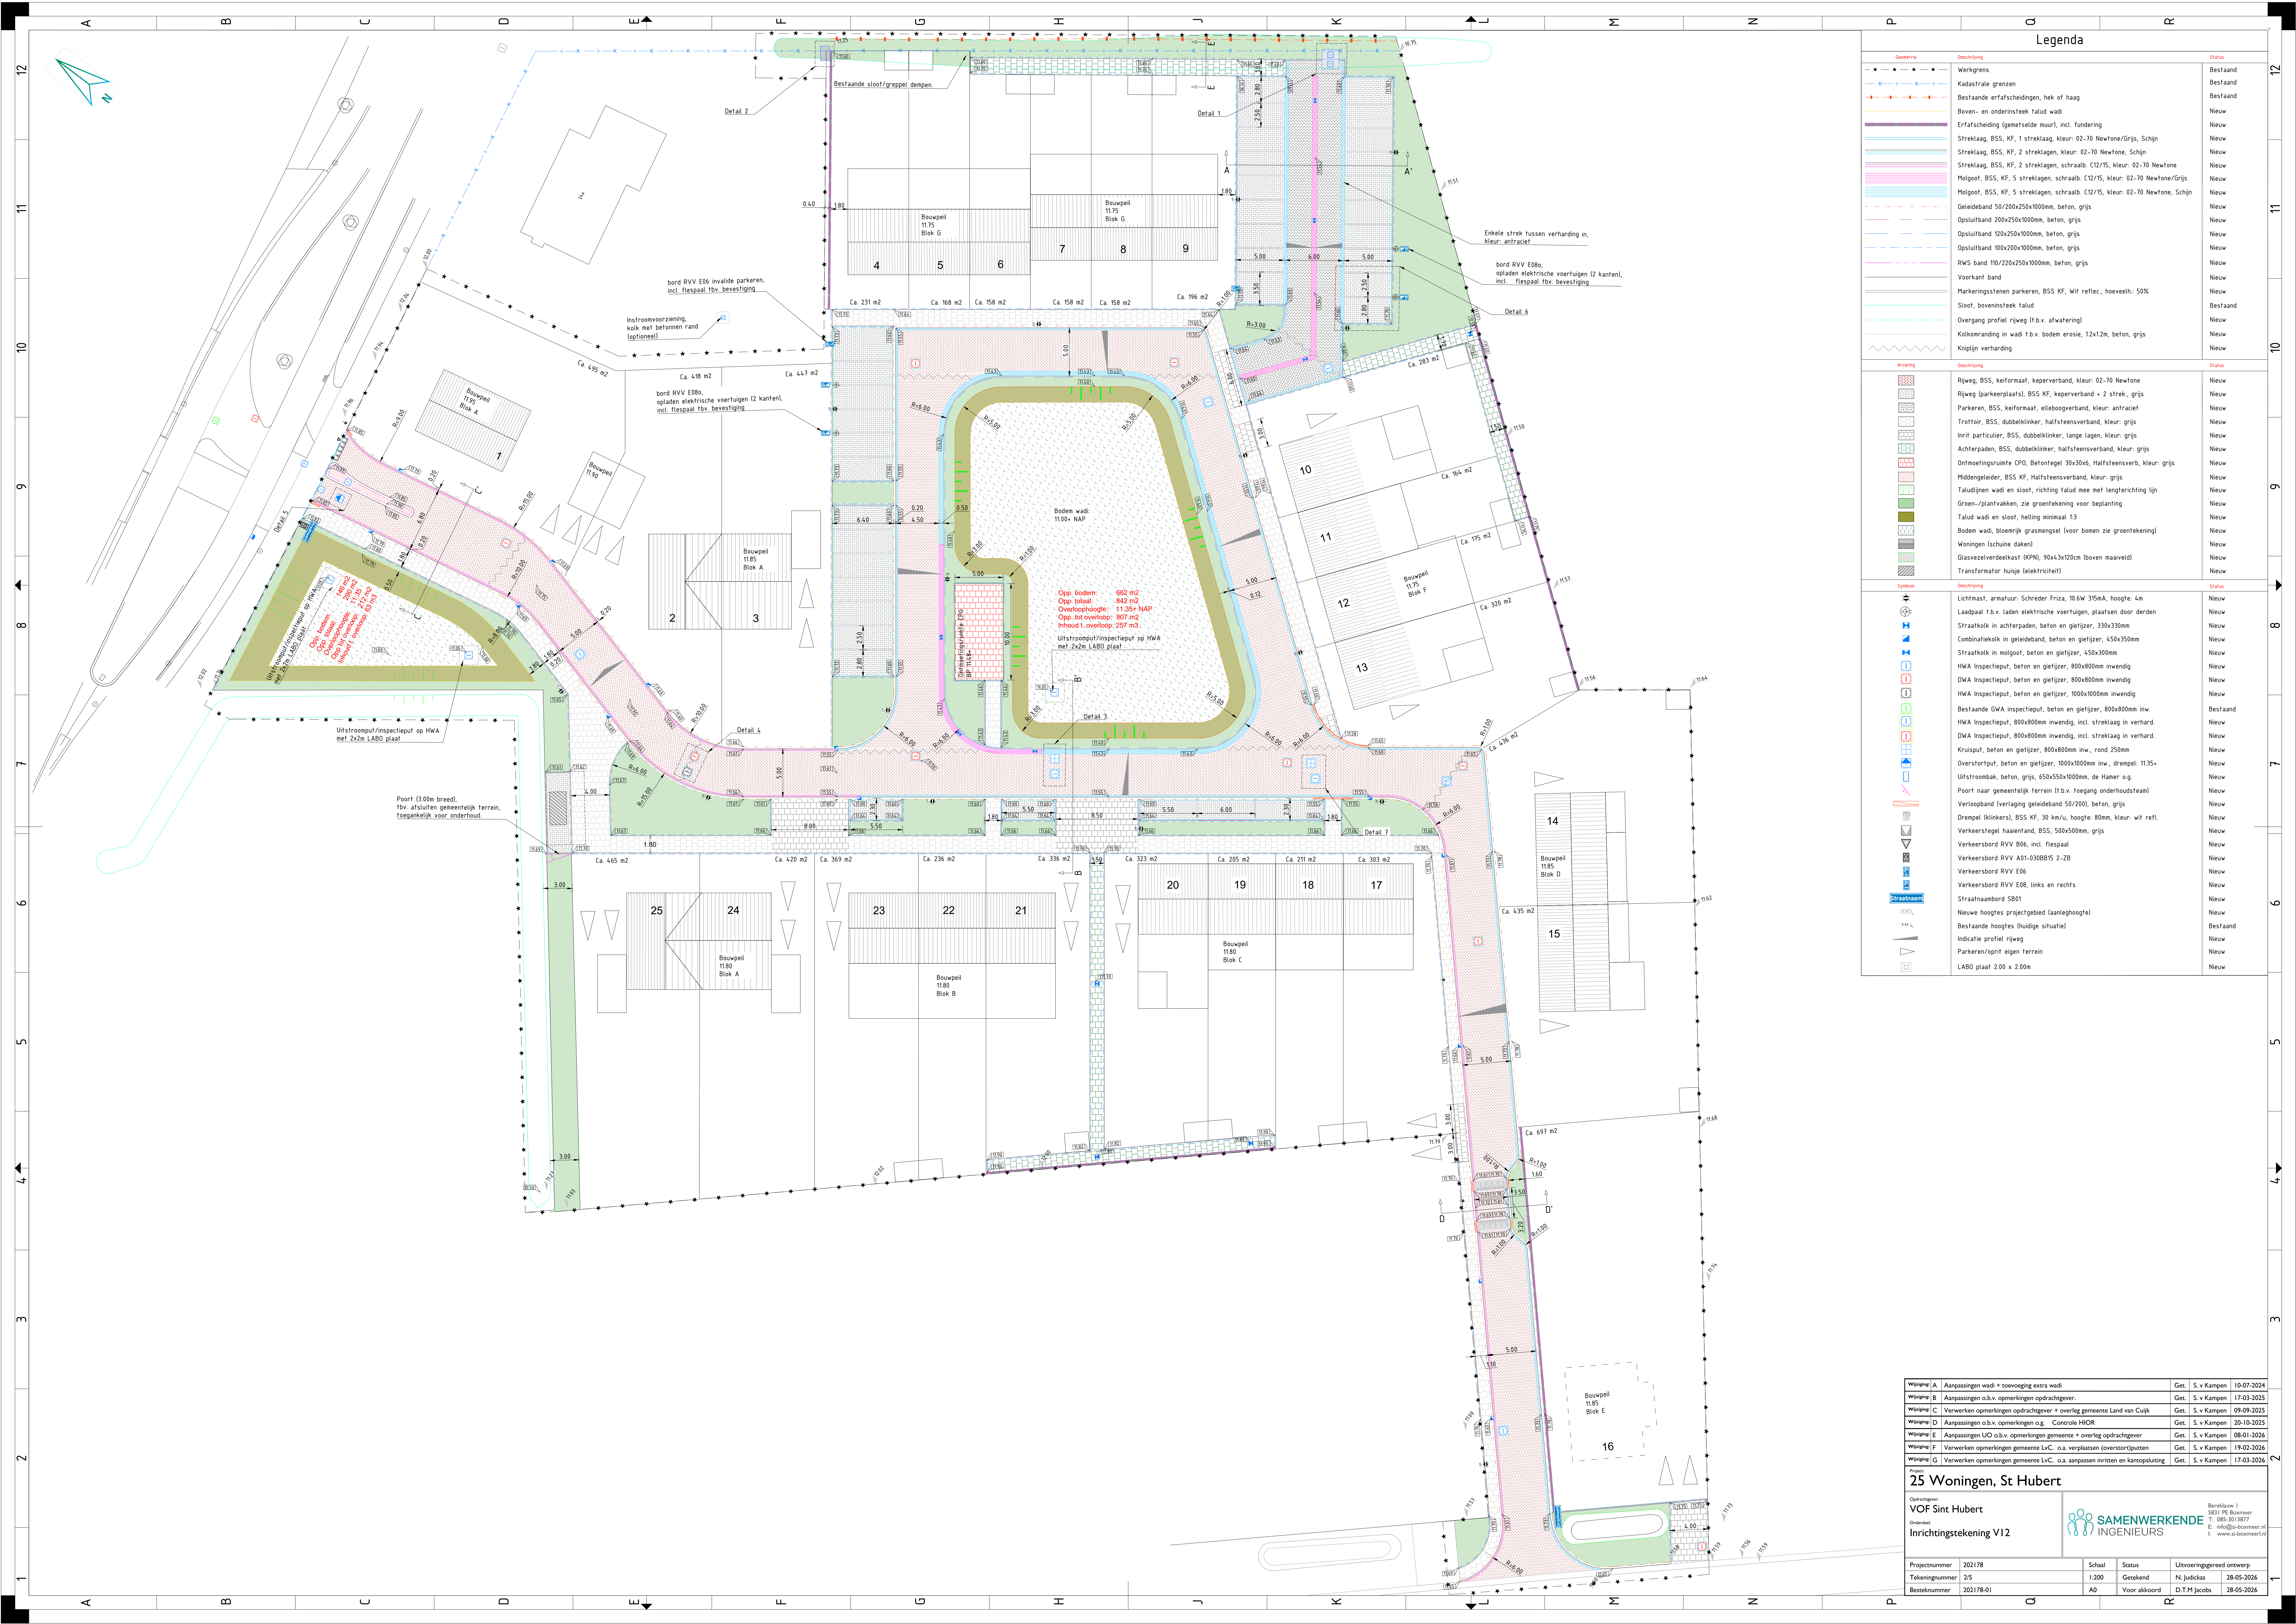

Legenda		
Geometrie	Omschrijving	Status
—	Werkgrens	Bestaand
—	Kadastrale grenzen	Bestaand
—	Bestaande erfafscheidingen, hek of haag	Bestaand
—	Boven- en onderinsteek talud wadi	Nieuw
—	Erfafscheiding (gemeentelijke muur), incl. fundering	Nieuw
—	Strekliaag, BSS, KF, 1 strekliaag, kleur: 02-70 Newtone/Grijs, Schijn	Nieuw
—	Strekliaag, BSS, KF, 2 streklagen, kleur: 02-70 Newtone, Schijn	Nieuw
—	Strekliaag, BSS, KF, 2 streklagen, schraalb. C12/15, kleur: 02-70 Newtone	Nieuw
—	Molgoot, BSS, KF, 5 streklagen, schraalb. C12/15, kleur: 02-70 Newtone/Grijs	Nieuw
—	Molgoot, BSS, KF, 5 streklagen, schraalb. C12/15, kleur: 02-70 Newtone, Schijn	Nieuw
—	Geleideband 50/200x250x1000mm, beton, grijs	Nieuw
—	Opsluitband 200x250x1000mm, beton, grijs	Nieuw
—	Opsluitband 120x250x1000mm, beton, grijs	Nieuw
—	Opsluitband 100x200x1000mm, beton, grijs	Nieuw
—	RWS band 110/220x250x1000mm, beton, grijs	Nieuw
—	Voorkant band	Nieuw
—	Markeringsstenen parkeren, BSS KF, Wit reflect., hoeveel: 50%	Nieuw
—	Sloot, boveninsteek talud	Bestaand
—	Overgang profiel rijweg (f.b.v. afwatering)	Nieuw
—	Kolkverandering in wadi f.b.v. bodem erosie, 1,2x1,2m, beton, grijs	Nieuw
—	Kniplijn verharding	Nieuw

Aanwijzing	Omschrijving	Status
—	Rijweg, BSS, keiformaat, keperverband, kleur: 02-70 Newtone	Nieuw
—	Rijweg (parkeerplaats), BSS KF, keperverband + 2 strek., grijs	Nieuw
—	Parkeren, BSS, keiformaat, elleboogverband, kleur: antraciet	Nieuw
—	Trottoir, BSS, dubbelklinker, halfsteensverband, kleur: grijs	Nieuw
—	Inrit particulier, BSS, dubbelklinker, lange lagen, kleur: grijs	Nieuw
—	Achterpaden, BSS, dubbelklinker, halfsteensverband, kleur: grijs	Nieuw
—	Ontmoetingsruimte (PO, Betonregel 30x30x6, Halfsteensverb., kleur: grijs	Nieuw
—	Middengeleider, BSS KF, Halfsteensverband, kleur: grijs	Nieuw
—	Taludlijnen wadi en sloot, richting talud mee met lengterichting lijn	Nieuw
—	Groen-/plantvakken, zie groentekening voor beplanting	Nieuw
—	Talud wadi en sloot, helling minimaal 1:3	Nieuw
—	Bodem wadi, bloemrijk grasmeisjeel (voor bomen zie groentekening)	Nieuw
—	Woningen (schuine daken)	Nieuw
—	Glasvezelverdeelkast (KPN), 90x4x120cm (boven maaiveld)	Nieuw
—	Transformator huisje (elektrisch)	Nieuw

Standaard	Omschrijving	Status
—	Lichtmast, armatuur: Schröder Friza, 10,6W 315mA, hoogte: 4m	Nieuw
—	Laadpaal f.b.v. laden elektrische voertuigen, plaatsen door derden	Nieuw
—	Straatkolk in achterpaden, beton en gietijzer, 330x330mm	Nieuw
—	Combinatiekolk in geleideband, beton en gietijzer, 450x350mm	Nieuw
—	Straatkolk in molgoot, beton en gietijzer, 450x300mm	Nieuw
—	HWA inspectieput, beton en gietijzer, 800x800mm inwendig	Nieuw
—	DWA inspectieput, beton en gietijzer, 800x800mm inwendig	Nieuw
—	HWA inspectieput, beton en gietijzer, 1000x1000mm inwendig	Nieuw
—	Bestaande GWA inspectieput, beton en gietijzer, 800x800mm inv.	Bestaand
—	HWA inspectieput, 800x800mm inwendig, incl. strekliaag in verhard.	Nieuw
—	DWA inspectieput, 800x800mm inwendig, incl. strekliaag in verhard.	Nieuw
—	Kruisput, beton en gietijzer, 800x800mm inv., rond 250mm	Nieuw
—	Overstortput, beton en gietijzer, 1000x1000mm inv., drempel: 1135+	Nieuw
—	Uitstroombak, beton, grijs, 650x550x1000mm, de Haner o.g.	Nieuw
—	Poort naar gemeentelijk terrein (f.b.v. toegang onderhoudsteam)	Nieuw
—	Verlooppand (verlaging geleideband 50/200), beton, grijs	Nieuw
—	Drempel (klinkers), BSS KF, 30 km/u, hoogte: 80mm, kleur: wit refl.	Nieuw
—	Verkeersbord RVV 006, BSS, 500x500mm, grijs	Nieuw
—	Verkeersbord RVV A01-030B015 2-ZB	Nieuw
—	Verkeersbord RVV E06	Nieuw
—	Verkeersbord RVV E08, links en rechts	Nieuw
—	Straatnaambord SB01	Nieuw
—	Nieuwe hoogtes projectgebied (aanleghoogte)	Nieuw
—	Bestaande hoogtes (huidige situatie)	Bestaand
—	Indicatie profiel rijweg	Nieuw
—	Parkeren/oprit eigen terrein	Nieuw
—	LABO plaat 2,00 x 2,00m	Nieuw

Wijziging: A	Aanpassingen wadi + toevoeging extra wadi	Get.	S. v. Kampen	10-07-2024
Wijziging: B	Aanpassingen o.b.v. opmerkingen opdrachtgever.	Get.	S. v. Kampen	17-03-2025
Wijziging: C	Verwerken opmerkingen opdrachtgever + overleg gemeente Land van Cuijk	Get.	S. v. Kampen	09-09-2025
Wijziging: D	Aanpassingen o.b.v. opmerkingen o.g. Controle HICR	Get.	S. v. Kampen	20-10-2025
Wijziging: E	Aanpassingen UO o.b.v. opmerkingen gemeente + overleg opdrachtgever	Get.	S. v. Kampen	08-01-2026
Wijziging: F	Verwerken opmerkingen gemeente LvC. o.a. verplaatsen (overstortputten)	Get.	S. v. Kampen	19-02-2026
Wijziging: G	Verwerken opmerkingen gemeente LvC. o.a. aanpassen inriten en kantopsluiting	Get.	S. v. Kampen	17-03-2026

25 Woningen, St Hubert		Bereikbaar 1 5831 PE Boomer T: 085-3013877 E: info@samenerkende-ingenieurs.nl W: www.samenerkende.nl		
Opdrachtgever: VOF Sint Hubert		SAMENWERKENDE INGENIEURS		
Onderdeel: Inrichtingstekening V12				
Projectnummer	202178	Schaal	Status	Uitvoering/gereed ontwerp
Tekeningnummer	215	1:200	Getekend	N. Judicas 28-05-2026
Besteknummer	202178-01	A0	Voor akkoord	D.T.M Jacobs 28-05-2026