


Verkennd bodemonderzoek aan de Nachtegaalstraat ong. te Mill

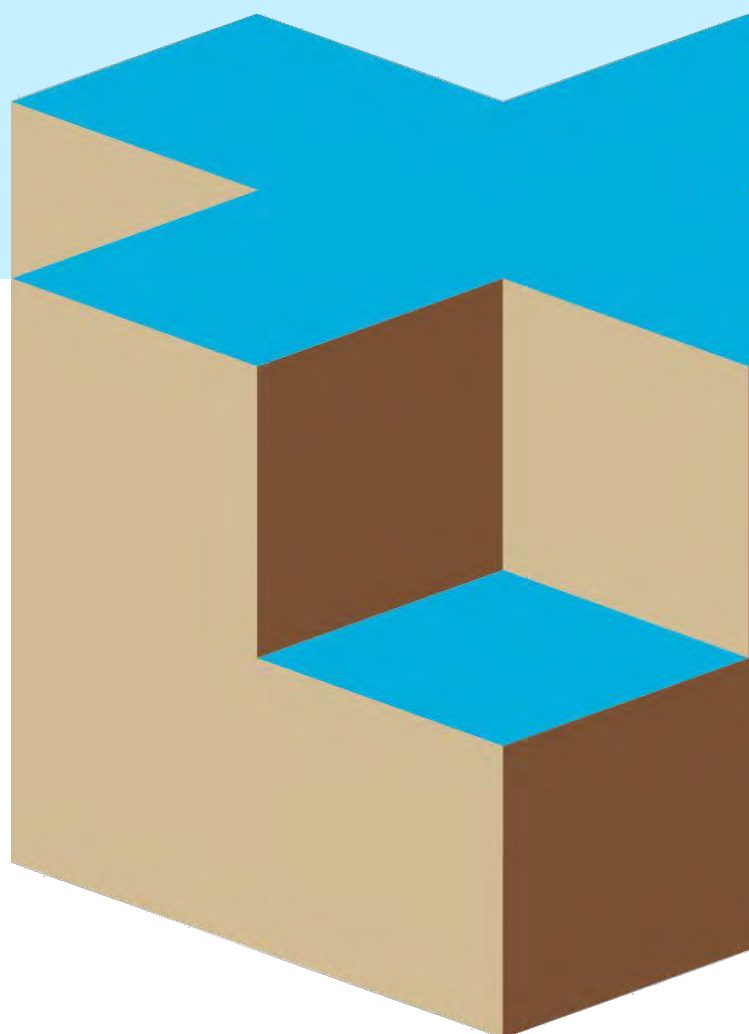

Verkennd bodemonderzoek aan de Nachtegaalstraat ong. te Mill

Opdrachtnummer: 23MP0046

Rapport betreffende
Verkennd bodemonderzoek conform NEN 5740

Documentnummer
23MP0046-adv-01

Versie
1.0

Datum rapport
16 maart 2023

Opdrachtgever
De heer M.P. Kremers
Nachtegaalstraat 15
5451 XP Mill

Opgesteld door:
Ing. M.J.M. Marco Vervoort



Collegiale toets:
Ing. H.C.M. Bosch





SAMENVATTING ONDERZOEKSRESULTATEN

1. Locatie-aanduiding/rapportgegevens

Opdrachtnummer : 23MP0046
Soort onderzoek : Verkennd bodemonderzoek
Adres : Nachtegaalstraat ong. te Mill
Gemeente : Mill en Sint Hubert
Opdrachtgever : Dhr. M.P. Kremers
Projectadviseur : Ing. M.J.M. Marco Vervoort
Datum rapport : 16 maart 2023
Status : definitief
Opp. Locatie : 479 m²
Coördinaten : x: 181.501 y: 411.102

2. Aanleiding en doel verkennend bodemonderzoek

Aanleiding voor het verkennend bodemonderzoek vormt de voorgenomen nieuwbouw van een woning.

Het verkennend bodemonderzoek heeft als doel het, middels een steekproef, vaststellen van de kwaliteit van de bodem.

Aan de hand van het verkennend bodemonderzoek dient te worden nagegaan of op de locatie redelijkerwijs geen verontreinigende stoffen in de grond of het freatisch grondwater boven de (lokale) streef- en/of achtergrondwaarden aanwezig zijn.

3. Onderzoeksstrategie

Op basis van het verrichte historisch (voor)onderzoek is voor onderhavige onderzoekslocatie uitgegaan van de onderzoeksstrategie *onverdachte niet-lijnvormige locatie (ONV-NL)* uit de NEN 5740.

4. Uitslag van het onderzoek

Tabel 1. Overschrijdingstabel grond(meng)monsters.

Analyse-monster	Traject (m - mv)	> AW	> T	> I
MM1	0,00 - 0,50	-	-	-
MM2	0,50 - 1,50	-	-	-

> AW : > Achtergrondwaarde
> T : > Tussenwaarde
> I : > Interventiewaarde

Tabel 2. Overschrijdingstabel grondwatermonster.

Peilbuis	Filterdiepte (m - mv)	> S	> T	> I
B001	2,00 - 3,00	barium, cadmium, som 1,2-dichloorethenen	zink	-

> S : > Streefwaarde
> T : > Tussenwaarde
> I : > Interventiewaarde



5. Conclusie en aanbevelingen

Het geheel aan onderzoeksresultaten geeft aanleiding de gestelde hypothese te verwerpen. Het criterium voor nader onderzoek wordt voor zink in het grondwater overschreden. Echter, dergelijke gehalten zijn niet ongewoon voor deze regio, en toe te schrijven aan een verhoogd achtergrondniveau, variabiliteit of plaatsingseffecten. Een nader onderzoek zal derhalve weinig zinvol zijn, wel kan een herbemonstering overwogen worden.

Resumerend kan bij beoordeling van het geheel aan onderzoeksresultaten aldus gesteld worden dat de aangetroffen bodemkwaliteit aanvaardbaar wordt geacht en zodoende geen belemmering hoeft te vormen voor de geplande nieuwbouw van een woning.

Bevoegd gezag inzake is echter de gemeente, derhalve wordt geadviseerd deze rapportage ter beoordeling voor te leggen bij de gemeente Mill en Sint Hubert.

Tot slot wordt opgemerkt dat afhankelijk van de bestemming en toepassing, dus bij afvoer van de grond, om een partijkeuring conform het protocol uit het Besluit bodemkwaliteit kan worden gevraagd.



INHOUDSOPGAVE

1. INLEIDING	1
2. RESULTATEN VOORONDERZOEK	2
2.1 Ligging/omgeving.....	2
2.2 Huidig en toekomstig gebruik	3
2.3 Voormalig bodemgebruik.....	3
2.3.1 Historisch kaartmateriaal.....	3
2.3.2 Archieven gezamenlijke Omgevingsdiensten Brabant-Noord.....	5
2.3.3 Achtergrondwaarden	5
2.3.4 Informatie betrokkenen.....	6
2.3.5 Eigen archieven.....	6
2.4 Bodemopbouw en geohydrologie	6
3. OPZET VERKENNEND BODEMONDERZOEK	7
3.1 Gehanteerde onderzoekopzet	7
3.2 Afwijkingen ten opzichte van de NEN 5740	7
4. VELDWERKZAAMHEDEN	8
4.1 Uitvoering.....	8
4.2 Lokale bodemopbouw.....	8
4.3 Organoleptische beoordeling.....	8
4.4 Monsternamen	8
5. LABORATORIUMONDERZOEK, TOETSING EN INTERPRETATIE	10
5.1 Analysestrategie grondmonsters	10
5.2 Analysestrategie grondwater	10
5.3 Toetsing analyseresultaten grond	10
5.4 Toetsing analyseresultaten grondwater.....	11
5.5 Interpretatie onderzoeksresultaten	11
6. CONCLUSIE EN ADVIES.....	12

BIJLAGEN:

- A) Regionale ligging onderzoekslocatie
- B) Situatietekening met boorpunten SIT-01
- C) Fotoreportage
- D) Boorprofielbeschrijvingen en legenda
- E) Toelichting toetsingskader
- F) Laboratoriumcertificaat grondanalyses
- G) Toetsingstabellen grondanalyses
- H) Laboratoriumcertificaat grondwateranalyse
- I) Toetsingstabel grondwateranalyse

VERSIE:

- 1.0 Rapportage verkennd bodemonderzoek

VERZENDLIJST:

De heer M.P. Kremers, Tim.Kremers@Summoners.nl



1. INLEIDING

Door de heer M.P. Kremers is ons bureau opdracht gegeven een verkennend bodemonderzoek uit te voeren ter plaatse van een perceel aan de Nachtegaalstraat ong. te Mill.

Aanleiding voor het verkennend bodemonderzoek vormt de voorgenomen nieuwbouw van een woning.

Het verkennend bodemonderzoek heeft als doel het, middels een steekproef, vaststellen van de kwaliteit van de bodem.

Aan de hand van het verkennend bodemonderzoek dient te worden nagegaan of op de locatie redelijkerwijs geen verontreinigende stoffen in de grond of het freatisch grondwater boven de (lokale) streef- en/of achtergrondwaarden aanwezig zijn. Het verkennend bodemonderzoek is voorsnog niet bedoeld om de aard en omvang van een eventuele bodemverontreiniging aan te geven.

Inpijn-Blokpoel Milieu B.V. is een onafhankelijk adviesbureau, dat milieukundige werkzaamheden uitvoert volgens de betreffende BRL SIKB protocollen:

- BRL SIKB 1000: monsterneming voor partijkeuringen;
- BRL SIKB 2000: veldwerk bij milieuhygiënisch bodemonderzoek;
- BRL SIKB 6000: milieukundige begeleiding en evaluatie bodemsanering.

De veldwerkzaamheden in het kader van onderhavig onderzoek zijn uitgevoerd conform de BRL SIKB 2000, zie hiervoor ook hoofdstuk 4.

Tabel 3. Overzicht van relevante BRL('s).

	Van toepassing zijnde BRL('s)	
	☒	Protocol 2001
	☒	Protocol 2002
	☐	Protocol 2003
	☐	Protocol 2018



2. RESULTATEN VOORONDERZOEK

Het vooronderzoek is gebaseerd op de vigerende versie van de NEN 5725.

Binnen het vooronderzoek is informatie omtrent navolgende onderzoeksaspecten verzameld, te weten:

- huidig en toekomstig bodemgebruik;
- voormalig bodemgebruik;
- bodemopbouw en geohydrologie;
- (financieel-)juridische situatie.

Hiervoor is gebruik gemaakt van historisch en recenter kaartmateriaal, grondwaterkaarten, archieven van de Omgevingsdienst Brabant-Noord (o.a. milieuvergunningen, tanks, bodemonderzoeken), alsmede onze eigen archieven. Het resultaat van het vooronderzoek is als volgt.

2.1 Ligging/omgeving

De onderzoekslocatie betreft een perceel aan de Nachtegaalstraat ong. te Mill, in de gemeente Mill en Sint Hubert, en heeft een oppervlakte van 479 m².

De coördinaten volgens het R.D.-stelsel zijn x = 181.501 en y = 411.102.

Kadastraal staat het perceel bekend onder (kadastrale) gemeente Mill, sectie F, nummer 4800.

Figuur 1. Kadastrale situatie.





2.2 Huidig en toekomstig gebruik

Ten tijde van de veldwerkzaamheden in februari 2023, is een locatie-inspectie uitgevoerd.

De locatie betrof een braakliggend terrein alwaar de bovenste grondlaag reeds was ontgraven.

Bij de locatie/inspectie is tevens aandacht besteed aan de aanwezigheid van verdachte plekken, verzakkingen, ophogingen, dempingen, etc. Hierbij zijn voornoemde aspecten, anders dan voornoemd, niet waargenomen. Een fotoreportage is opgenomen in bijlage C.

Gepland is de realisatie van nieuwbouw.

2.3 Voormalig bodemgebruik

Uit historisch en recenter kaartmateriaal, de archieven van de omgevingsdienst en onze eigen archieven, is de navolgende relevante informatie naar voren gekomen betreffende onderhavige onderzoekslocatie en de directe omgeving hiervan.

2.3.1 Historisch kaartmateriaal

Uit het via <http://topotijdreis.nl> geraadpleegde kaartmateriaal is het volgende gebruik gebleken:

Tabel 4. Overzicht historisch gebruik van de onderzoekslocatie.

Jaartal	Gebruik	Bijzonderheden
1901	er is sprake van land(bouw)grond.	-
1931	nagenoeg ongewijzigd gebruik ten opzichte van 1901. Wel lijkt de Nachtegaalstraat reeds aanwezig.	-
1960	ongewijzigd gebruik ten opzichte van 1931.	-
1978	in de directe omgeving zijn diverse woningen zichtbaar. Verder geen wijzigingen.	-
2011	de huidige situatie is waarneembaar.	-

Figuur 2. Situatie 1901.





Figuur 3. Situatie 1931.



Figuur 4. Situatie 1978.



Figuur 5. Situatie 2011.




Er zijn geen gegevens naar voren gekomen waaruit blijkt dat op onderhavig onderzoeksterrein sloopwerkzaamheden hebben plaatsgevonden, waardoor eventueel asbestverdacht materiaal in de bodem of op het maaiveld terecht is gekomen. Tevens zijn geen relevante aspecten naar voren gekomen die kunnen duiden op de aanwezigheid van andere potentieel bodembedreigende activiteiten.



2.3.2 Archiven gezamenlijke Omgevingsdiensten Brabant-Noord

Bij de Omgevingsdienst Brabant-Noord is door ons bureau een digitale Omgevingsrapportage opgevraagd, zie figuur 6. Uit de omgevingsrapportage blijkt het volgende:

Figuur 6: Afbeelding omgevingsrapportage

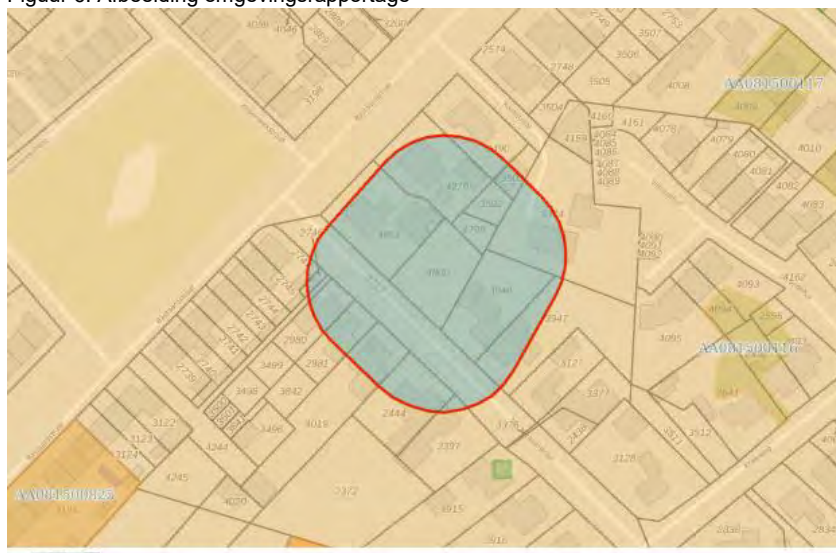

Bodem

Locaties

Ondergrond

Kadastraal perceel

topografie

Selectie

Voor wat betreft onderhavige locatie of de directe omgeving zijn geen (bodem)gegevens bekend.

2.3.3 Achtergrondwaarden

Voor de Regio Noordoost Brabant is een bodemkwaliteitskaart opgesteld. Voor een aantal zones zijn achtergrondwaarden opgesteld, gebaseerd op de gemiddelde waarden van in eerdere onderzoeken gemeten gehalten.

Voor dit gebied, uitbreidingsgebieden bebouwde kom en buitengebied (bovengrond) en overig gebied (ondergrond), gelden de volgende gehalten:

Tabel 5. Overzicht achtergrondwaarden.

Parameter	Bovengrond (in mg/kg d.s.) (0 tot 0,5 m - mv)	Ondergrond (in mg/kg d.s.) (0,5 tot 2,0 m - mv)
barium	79,8	79,7
cadmium	0,45	0,44
kobalt	8,40	9,20
koper	20,20	13,50
kwik	0,10	0,10
lood	32,30	23,80
molybdeen	0,97	0,95
nikkel	11,80	12,00
zink	87,40	57,00
PCB	0,0270	0,0355
PAK	1,6	1,3
minerale olie	102,6	111,5



Uit de bodemfunctieklassenkaart blijkt dat onderhavig onderzoeksterrein behoort tot de functieklassse 'wonen'.

Uit de ontgravings- en toepassingskaarten behoren de boven- en ondergrond tot de kwaliteitsklasse 'landbouw/natuur'.

2.3.4 Informatie betrokkenen

Door de opdrachtgever is een tekening verstrekt waarop de situering van de geplande nieuwbouw is weergegeven.

Figuur 7. Situering nieuwbouwlocatie



Verder zijn vanuit de opdrachtgever geen aanvullende relevante punten naar voren gekomen voor onderhavig onderzoek.

2.3.5 Eigen archieven

Uit onze eigen archieven blijkt dat door ons bureau in het verleden in de directe omgeving van de onderzoekslocatie (straal < 50 meter) geen bodemonderzoeken zijn uitgevoerd.

2.4 Bodemopbouw en geohydrologie

Volgens het digitale DINO-loket is de bodem ter plaatse van onderhavige onderzoekslocatie uit de volgende geologische eenheden opgebouwd:

Tabel 6. Geologische opbouw.

Diepte, m - mv	Geologische eenheid
0,0 - 6,9	Formatie van Beegden
> 6,9	Formatie van Breda

Uit de archief- en literatuurgegevens (grondwaterkaart TNO-DGV) valt tevens af te leiden dat de regionale stroming van het grondwater in het eerste watervoerende pakket een overwegend noordelijke richting heeft.



3. OPZET VERKENNEND BODEMONDERZOEK

3.1 Gehanteerde onderzoekopzet

Op basis van de doelstelling van het verkennd bodemonderzoek is de te volgen opzet gebaseerd op de "onderzoeksstrategie bij verkennd bodemonderzoek", de Nederlandse Norm (NEN) 5740.

Aan de hand van de beschikbare (historische) gegevens, als weergegeven in het vooronderzoek (zie hoofdstuk 2), is op locatie vermoedelijk geen sprake van een verminderde bodemkwaliteit.

Derhalve is in het onderzoek de onderzoeksstrategie voor een *onverdachte niet-lijnvormige locatie* (ONV-NL) toegepast.

De onderzoeksoppervlakte bedraagt 479 m².

De voorgeschreven boringen zijn evenredig over het onderzoeksterrein verdeeld.

Opmerking

Bij de interpretatie van het totaal aan onderzoeksresultaten dient, gezien de gevolgde strategie die is gericht op een indicatieve beoordeling van de milieuhygiënische kwaliteit van de bodem, rekening gehouden te worden met een zeker restrisico. Het kan dan gaan om het voorkomen van lokale kernen als gedempte sloten, verontreinigende stoffen in gesloten verpakkingen of slecht oplosbare stoffen voor zover dit buiten het geheel aan beschikbare (historische) gegevens valt. Tevens wordt erop gewezen dat het uitgevoerde bodemonderzoek een momentopname is.

3.2 Afwijkingen ten opzichte van de NEN 5740

Ten opzichte van het gestelde in de NEN 5740 zijn geen afwijkingen aan de orde.



4. VELDWERKZAAMHEDEN

Inpijn-Blokpoel Milieu B.V. is gecertificeerd voor de BRL 2000 'veldwerk bij milieuhygiënisch bodem- en waterbodemonderzoek'. De in het kader van onderhavig onderzoek verrichte werkzaamheden zijn dan ook onder dit certificaat uitgevoerd en wel conform de volgende protocollen:

- SIKB-protocol 2001: 'plaatsen van handboringen en peilbuizen, maken van boorbeschrijvingen, nemen van grondmonsters en waterpassen'
- SIKB-protocol 2002: 'het nemen van grondwatermonsters'

4.1 Uitvoering

Ten behoeve van het bodemonderzoek zijn d.d. 21 februari 2023 door dhr. G. van Gestel in totaal vier boringen verricht, genummerd B001 t/m B004.

De diepten van de boorpunten alsook de afwerking en codering zijn weergegeven in de navolgende tabel:

Tabel 7. Overzicht boorgegevens.

Boring	Diepte in m - mv	Filterdiepte in m - mv
B001	3,00	2,00 - 3,00
B002	2,00	-
B003	0,50	-
B004	0,50	-

De boringen zijn evenredig over het onderzoeksterrein verdeeld. De locaties van de boorpunten zijn ingetekend op de situatietekening SIT-01 in bijlage B.

4.2 Lokale bodemopbouw

Tot de verkende diepte van 3,0 m - mv bestaat de bodemopbouw globaal uit matig tot matig grof, zwak tot matig siltig, zand.

Voor een meer uitgebreide beschrijving wordt verwezen naar de boorstaten in bijlage D.

4.3 Organoleptische beoordeling

Tijdens de uitvoering van de veldwerkzaamheden zijn geen afwijkingen ten opzichte van een 'natuurlijke' samenstelling van de bodem geconstateerd.

De opgeboorde grond is door de veldmedewerker globaal zintuiglijk onderzocht op de aanwezigheid van asbestverdachte bijmengingen. Hierbij zijn geen verdachte materialen waargenomen. Opgemerkt wordt echter dat hier geen onderzoek conform de NEN 5707 en/of NEN 5897 is uitgevoerd, er zijn dan ook geen proefsleuven of proefgaten gegraven.

4.4 Monstername

De boringen zijn vanaf maaiveld tot een maximale diepte van 2,0 m - mv over verschillende trajecten bemonsterd, afhankelijk van de te onderscheiden bodemlagen en organoleptische waarnemingen. Een en ander is vermeld op de boorstaten in bijlage D.



Het grondwater uit peilbuis B001 is na goed doorpompen d.d. 7 maart 2023 door dhr. G. van Gestel bemonsterd.

Conform de normeringen zijn in het veld de volgende metingen uitgevoerd:

Tabel 8. Meetgegevens grondwaterbemonstering.

Parameter (eenheid)	Peilbuis B001
Grondwaterstand (m - mv)	1,48
Geleidbaarheid ($\mu\text{S}/\text{cm}$)	1.478
Troebelheid (fnu)	13,9
Zuurgraad / pH	6,1
Zuurstof (mg/l)	0,86

Er wordt op gewezen dat de waarneming van de grondwaterstand een momentopname betreft en dat het grondwaterniveau afhankelijk is van o.a. het jaargetijde, de bodemopbouw en diverse omgevingsfactoren.



5. LABORATORIUMONDERZOEK, TOETSING EN INTERPRETATIE

5.1 Analysestrategie grondmonsters

De volgende grond(meng)monsters zijn in het laboratorium onderzocht:

Tabel 9. Overzicht grondanalyses.

Analyse-monster	Traject (m - mv)	Deelmonsters (m - mv)	Analysepakket	Toelichting
MM1	0,00 - 0,50	B001 (0,00 - 0,40) B002 (0,00 - 0,50) B003 (0,00 - 0,30) B004 (0,00 - 0,50)	NEN-g*	zandige bovengrond, zintuiglijk onverdacht
MM2	0,50 - 1,50	B001 (0,70 - 1,20) B001 (1,20 - 1,50) B002 (0,50 - 1,00) B002 (1,00 - 1,50)	NEN-g*	zandige bovengrond, zintuiglijk onverdacht

* NEN-g = standaard analysepakket voor grond:

- 9 zware metalen (barium, cadmium, kobalt, koper, kwik, lood, molybdeen, nikkel en zink)
- polychloorbifenylen (PCB's)
- Polycyclische Aromatische Koolwaterstoffen (PAK (10 van VROM))
- minerale olie (C₁₀-C₄₀)
- lutum, droge- en organische stof.

5.2 Analysestrategie grondwater

Het volgende grondwatermonster is in het laboratorium onderzocht:

Tabel 10. Overzicht grondwateranalyse.

Peilbuis	Filterdiepte (m - mv)	Analysepakket	Toelichting
B001	2,00 - 3,00	NEN-w [#]	geen waarneming drijfslag/troebel/geur

[#] NEN-w = standaard analysepakket voor grondwater:

- 9 zware metalen (barium, cadmium, kobalt, koper, kwik, lood, molybdeen, nikkel en zink);
- vluchtige aromatische koolwaterstoffen: benzeen, toluen, ethylbenzeen, xylenen en naftaleen (BTEXN);
- vluchtige gehalogeneerde koolwaterstoffen (VOCI);
- minerale olie (C₁₀-C₄₀).

5.3 Toetsing analyseresultaten grond

De getoetste analyseresultaten van de in paragraaf 5.1 geselecteerde grond(meng)monsters, getoetst aan het in bijlage E beschreven vigerende toetsingskader, zijn als volgt:

Tabel 11. Overschrijdingstabel grond(meng)monsters.

Analyse-monster	Traject (m - mv)	> AW	> T	> I
MM1	0,00 - 0,50	-	-	-
MM2	0,50 - 1,50	-	-	-
> AW : > Achtergrondwaarde > T : > Tussenwaarde > I : > Interventiewaarde				

Het laboratoriumcertificaat en de bijhorende toetsingstabellen zijn opgenomen als respectievelijk bijlage F en G.



5.4 Toetsing analyseresultaten grondwater

De getoetste analyseresultaten van het in paragraaf 5.2 geselecteerde grondwatermonster, getoetst aan het in bijlage E beschreven vigerende toetsingskader, zijn als volgt:

Tabel 12. Overschrijdingstabel grondwatermonster.

Peilbuis	Filterdiepte (m - mv)	> S	> T	> I
B001	2,00 - 3,00	barium, cadmium, som 1,2-dichloorethenen	zink	-
> S : > Streefwaarde > T : > Tussenwaarde > I : > Interventiewaarde				

Het laboratoriumcertificaat en de bijhorende toetsingstabel zijn opgenomen als respectievelijk bijlage H en I.

5.5 Interpretatie onderzoeksresultaten

De matige verhoging aan zink en lichte verhogingen aan barium en cadmium in het grondwater kunnen waarschijnlijk worden toegeschreven aan een diffuus verhoogd achtergrondniveau, variabiliteit en/of plaatsingseffecten. De ervaring leert dat gehalten aan enkele zware metalen in ondiep grondwater, ook zonder lokale bron, sterk in tijd en ruimte variëren. Na een langere rusttijd kunnen dan lagere gehalten gemeten worden. Middels een herbemonstering en heranalyse van het grondwater op de aanwezigheid van zink kan nagegaan worden of deze matige verhoging reproduceerbaar is.

Som 1,2-dichloorethenen, aangetroffen in het grondwater, is een afbraakproduct dat behoort tot de groep van de vluchtige gechloreerde koolwaterstoffen. Deze stof werd in het verleden veelal toegepast in chemische wasserettes en de metaalindustrie. De herkomst hiervan is vooralsnog onbekend, hier is wellicht sprake van een (vroegere) bron in de omgeving. Aangezien het gaat om een marginale verhoging, wordt het uitvoeren van een nader onderzoek niet noodzakelijk geacht.



6. CONCLUSIE EN ADVIES

Onderhavig terrein is in verband met de voorgenomen nieuwbouw van een woning onderzocht volgens de richtlijnen uit de NEN 5740. Op basis van de beschikbare gegevens is hierbij uitgegaan van de onderzoeksstrategie voor een *onverdachte niet-lijnvormige locatie (ONV-NL)*.

Zintuiglijk zijn in de bodem geen afwijkingen ten opzichte van een 'natuurlijke' samenstelling van de bodem geconstateerd.

Analytisch zijn in de boven- (MM1) en ondergrond (MM2) zijn geen verontreinigingen met de onderzochte parameters aangetoond.

In het grondwater (B001) komt zink matig verhoogd voor. Barium, cadmium en som 1,2-dichloorethenen zijn licht verhoogd.

Het geheel aan onderzoeksresultaten geeft aanleiding de gestelde hypothese te verwerpen. Het criterium voor nader onderzoek wordt voor zink in het grondwater overschreden. Echter, dergelijke gehalten zijn niet ongewoon voor deze regio, en toe te schrijven aan een verhoogd achtergrondniveau, variabiliteit of plaatsingseffecten. Een nader onderzoek zal derhalve weinig zinvol zijn, wel kan een herbemonstering overwogen worden.


Resumerend kan bij beoordeling van het geheel aan onderzoeksresultaten aldus gesteld worden dat de aangetroffen bodemkwaliteit aanvaardbaar wordt geacht en zodoende geen belemmering hoeft te vormen voor de geplande nieuwbouw van een woning.

Bevoegd gezag inzake is echter de gemeente, derhalve wordt geadviseerd deze rapportage ter beoordeling voor te leggen bij de gemeente Mill en Sint Hubert.

Tot slot wordt opgemerkt dat afhankelijk van de bestemming en toepassing, dus bij afvoer van de grond, om een partijkeuring conform het protocol uit het Besluit bodemkwaliteit kan worden gevraagd.


BIJLAGE A

Regionale ligging onderzoekslocatie

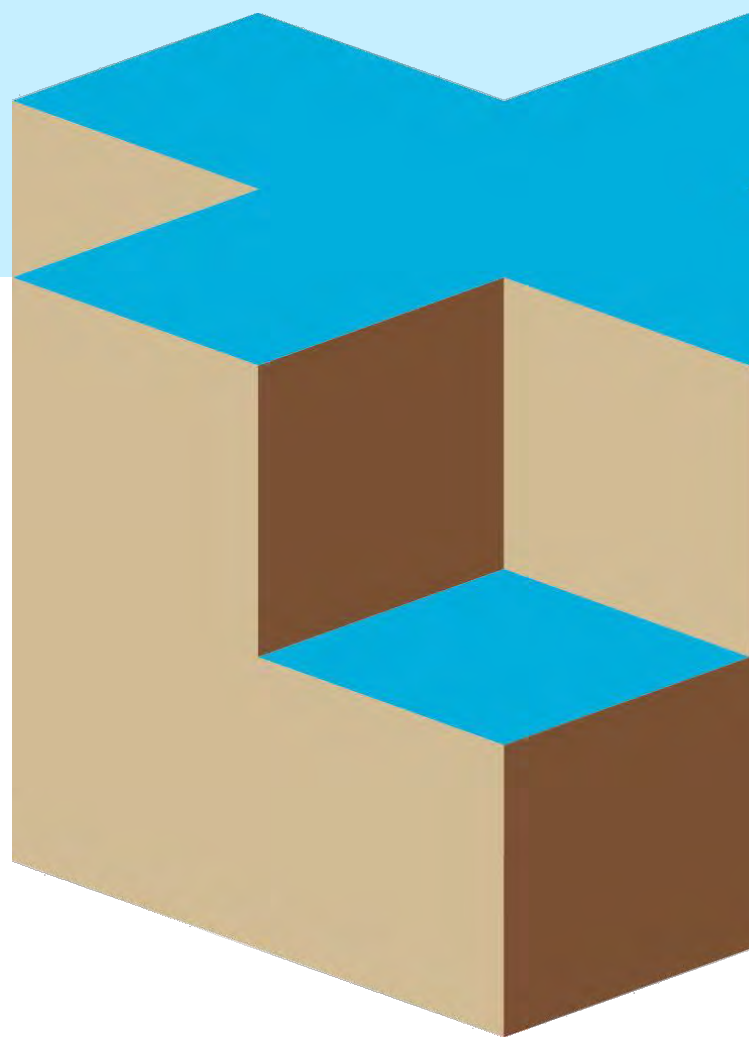






Project Nachtegaalstraat ong. Mill
Opdracht 23MP0046
Betreft Regionale ligging onderzoekslocatie

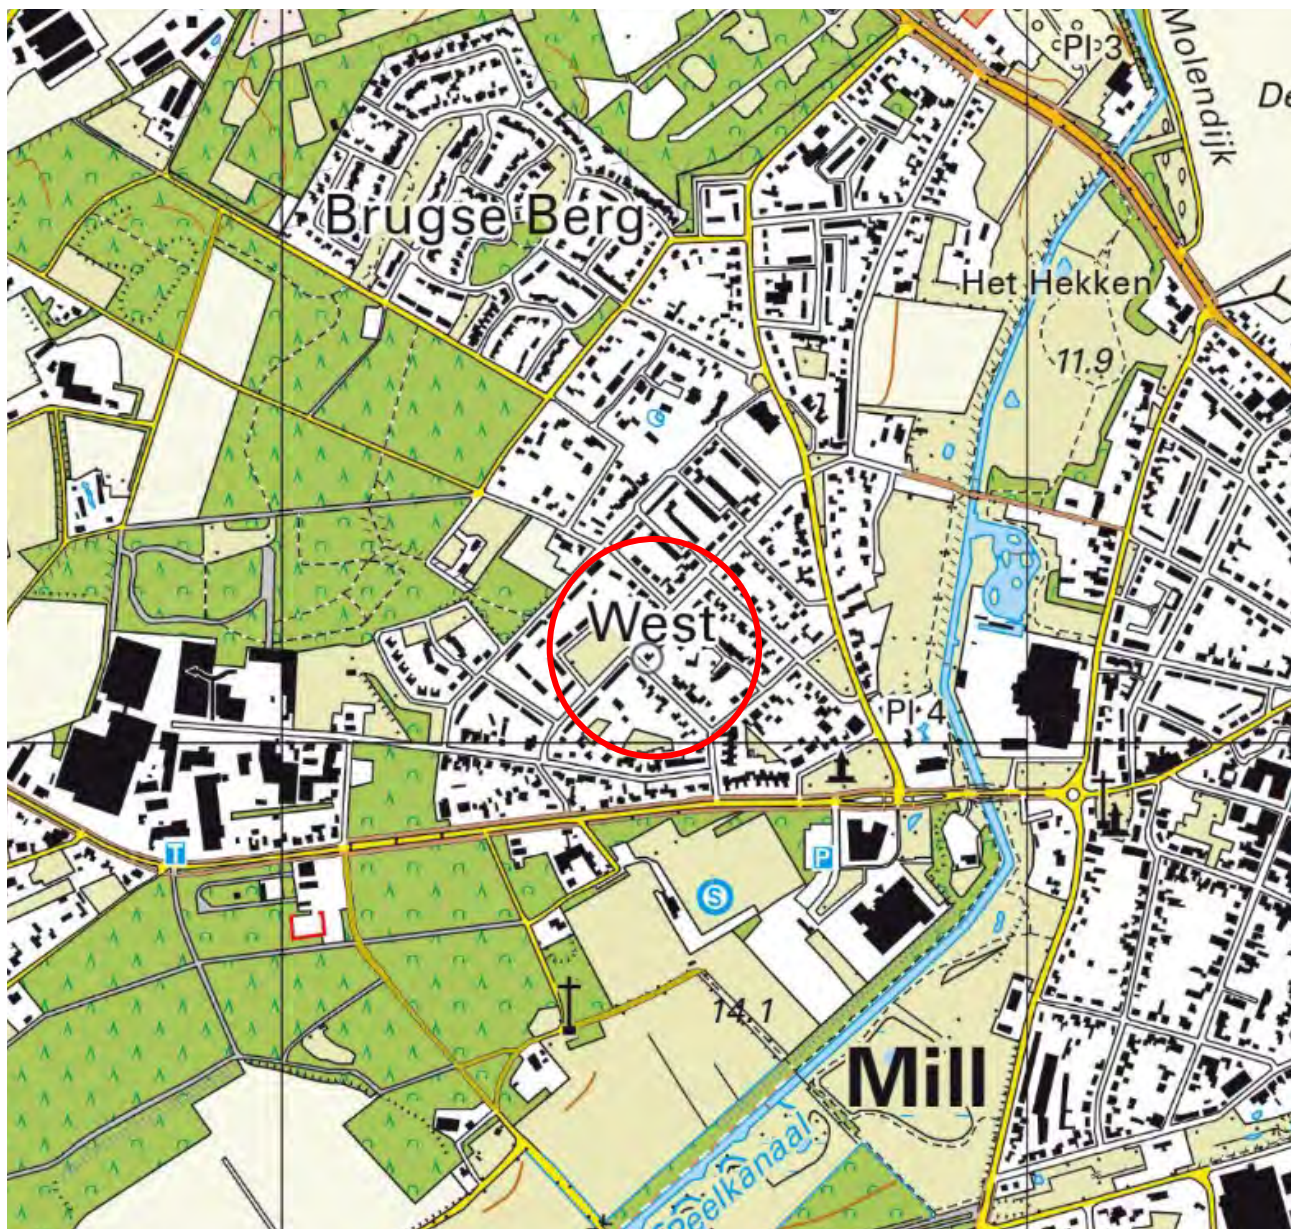

BIJLAGE B

Situatietekening met boorpunten SIT-01

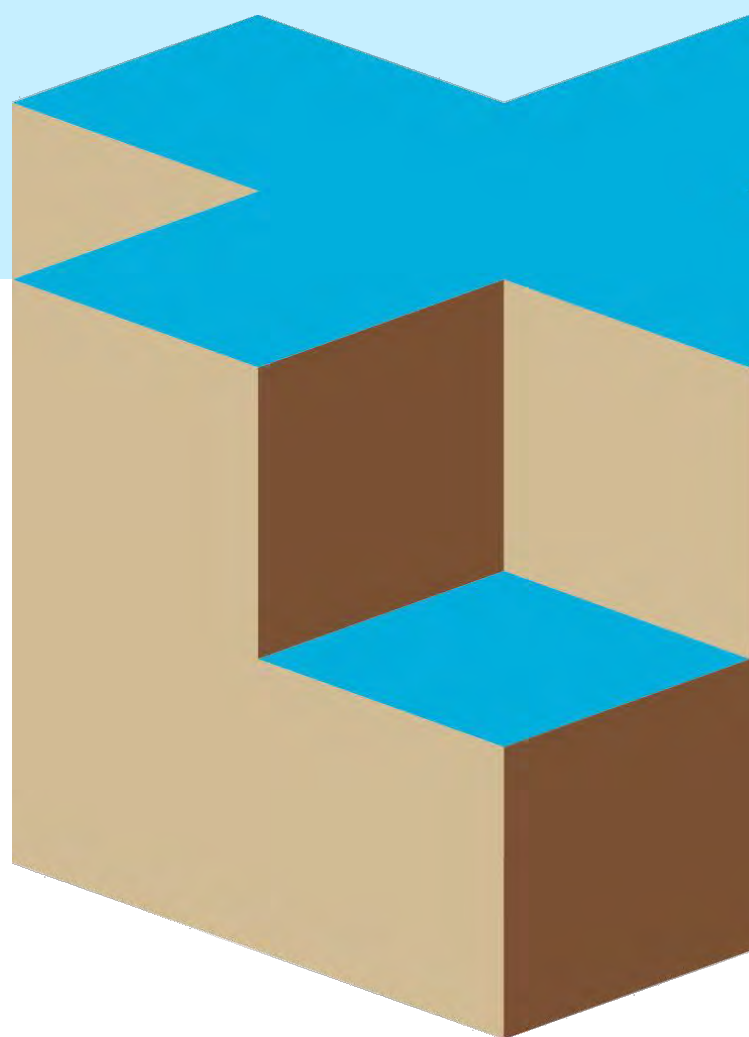

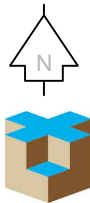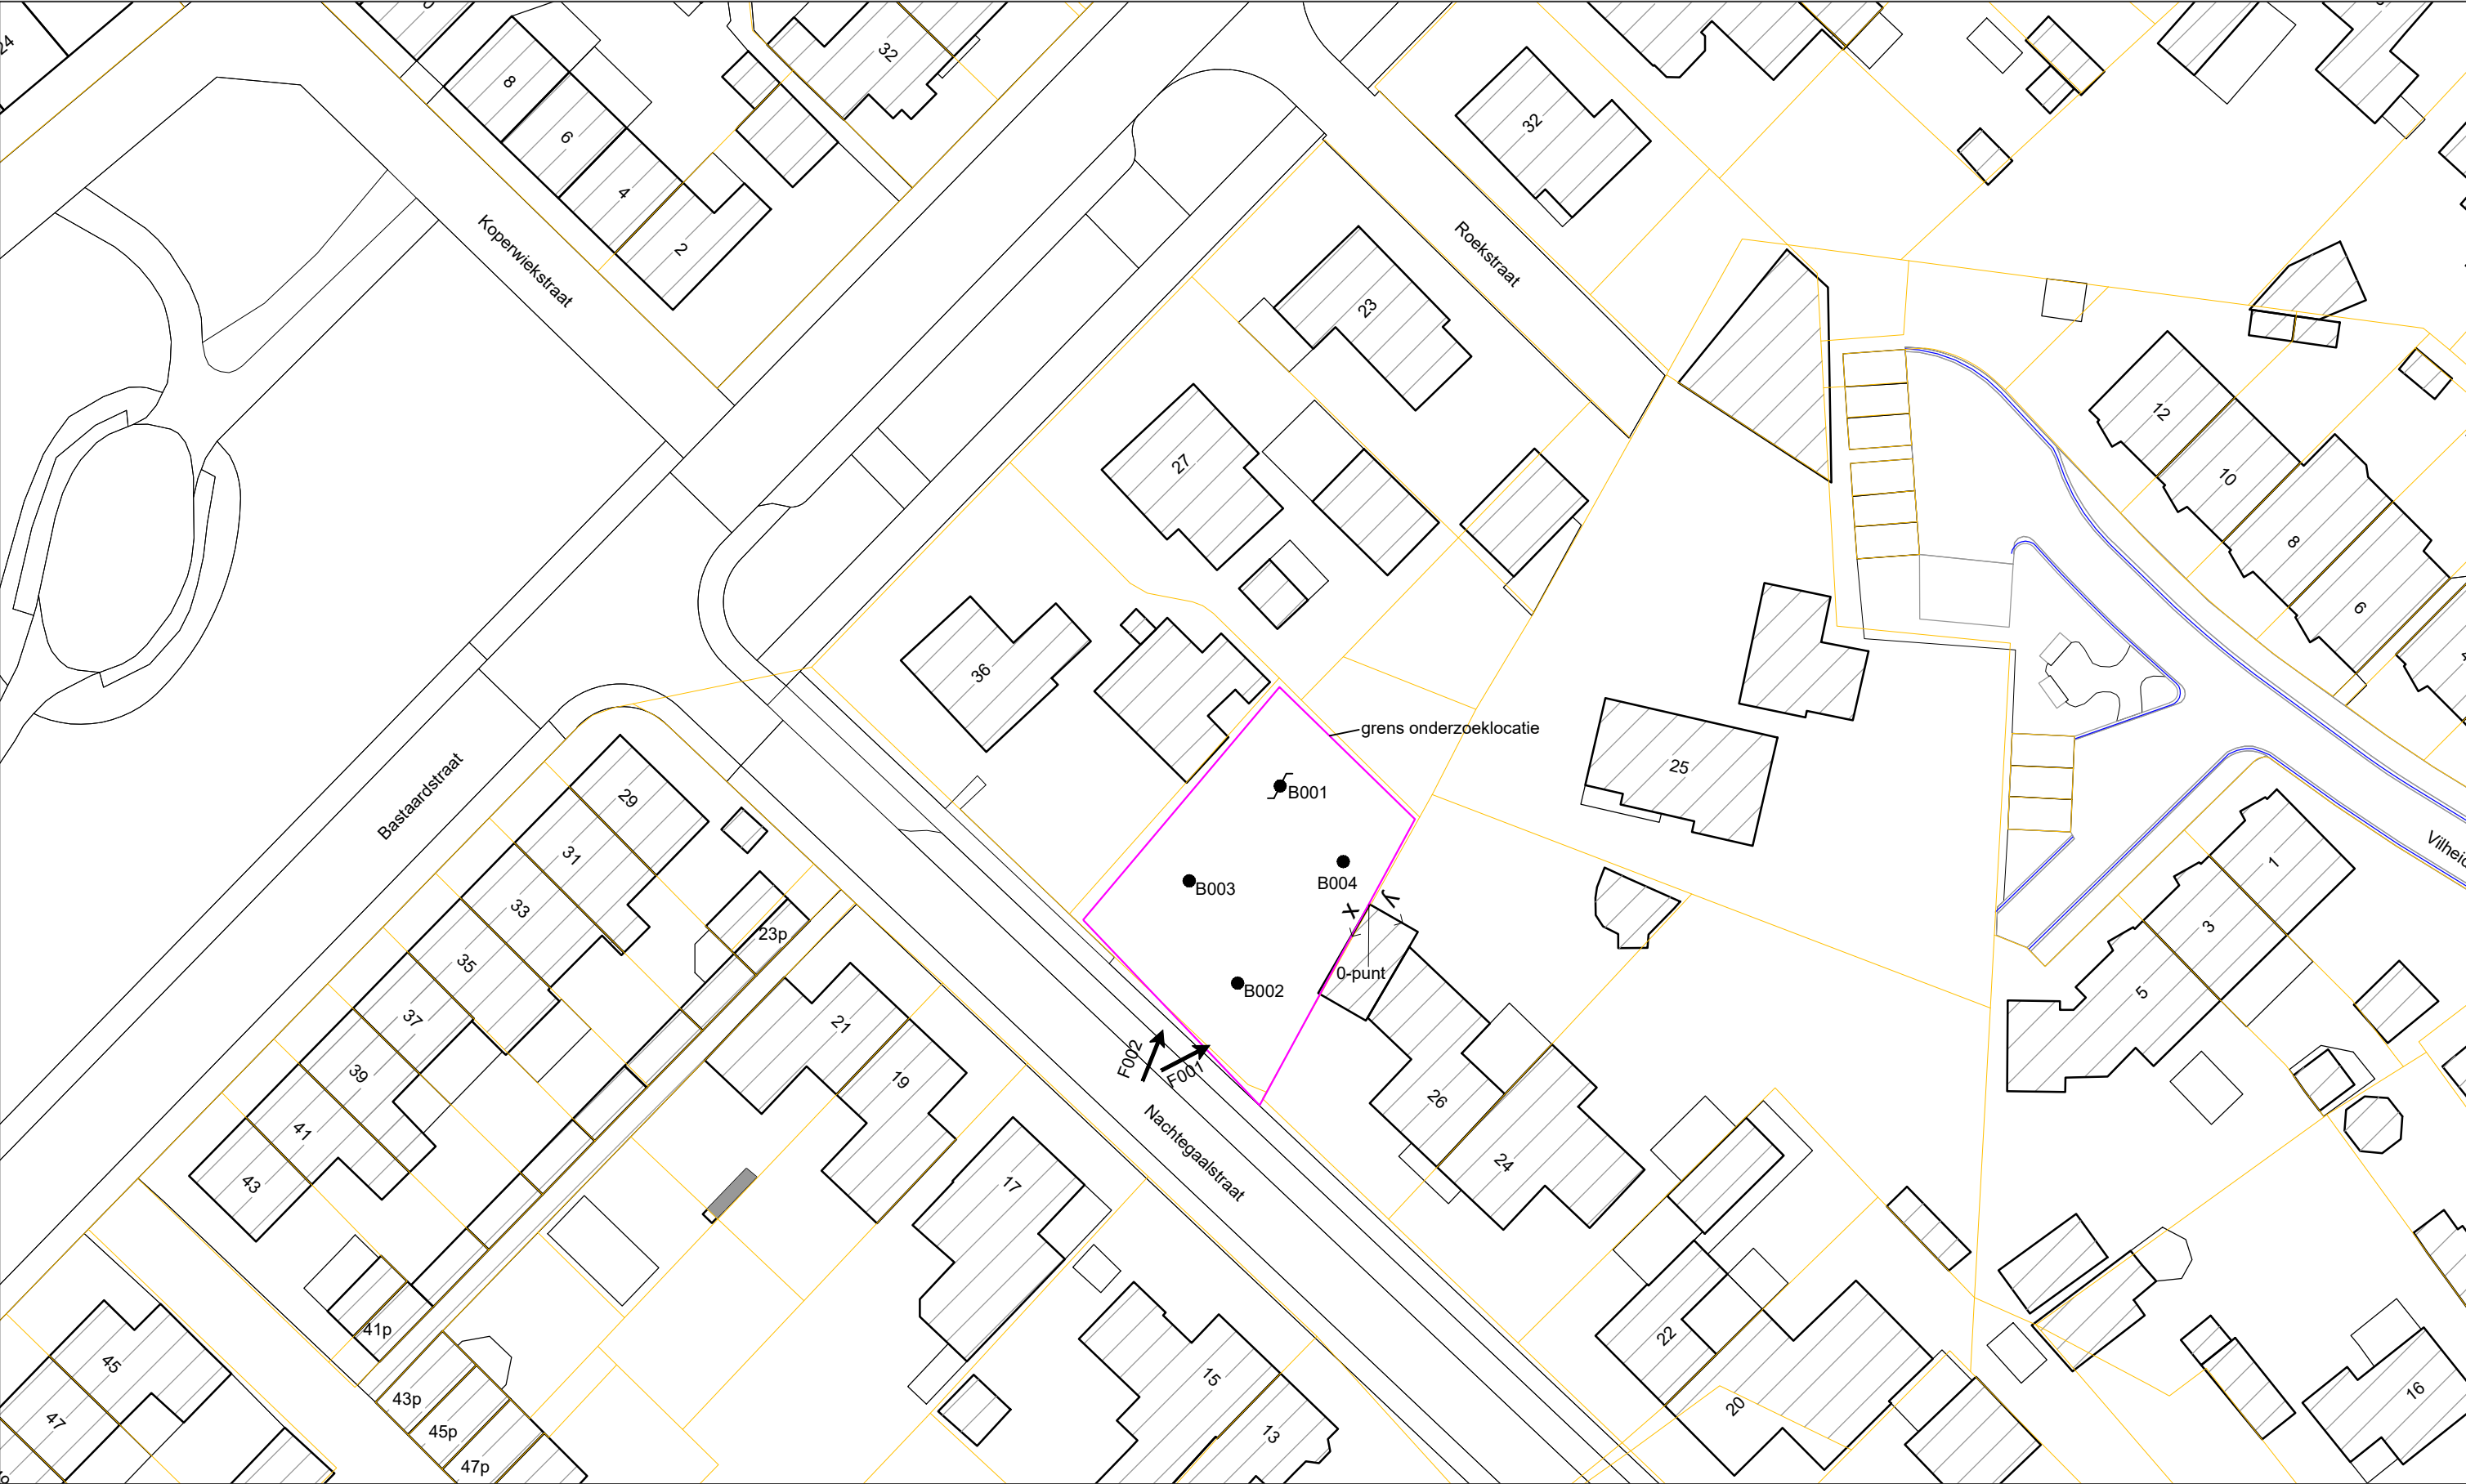

Opdrachtschrijving / locatie:
**Verkendend bodemonderzoek aan de
Nachtegaalstraat te Mill**

Bewerkt: **NBN**
Datum: **07-03-2023**


Omschrijving tekening:
Situatietekening

Schaal: **1:500**
Formaat: **A3**

Opdrachtnummer: **23MP0046**
Bijlage: **SIT-01**

BIJLAGE C

Fotoreportage

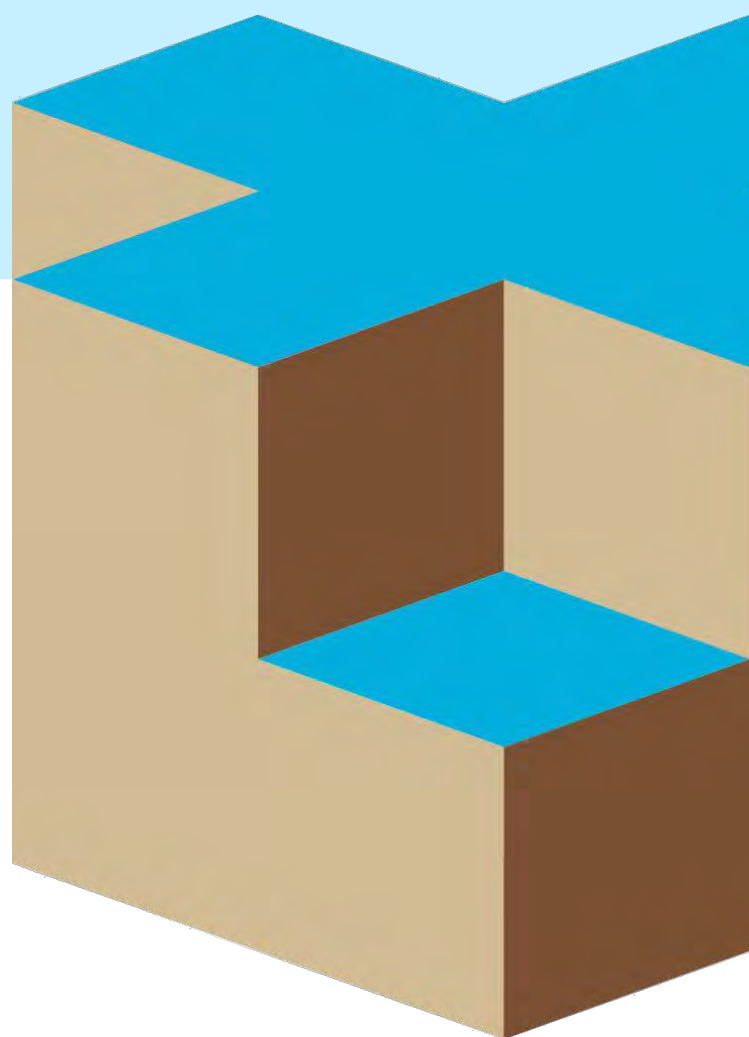



Project
Opdracht
Betreft

Woning aan de Nachtegaalstraat kavel 4800 (F) Land van Cuijk te Mill
23MP0046
Foto's




F001



F002

BIJLAGE D

Boorprofielbeschrijvingen en legenda

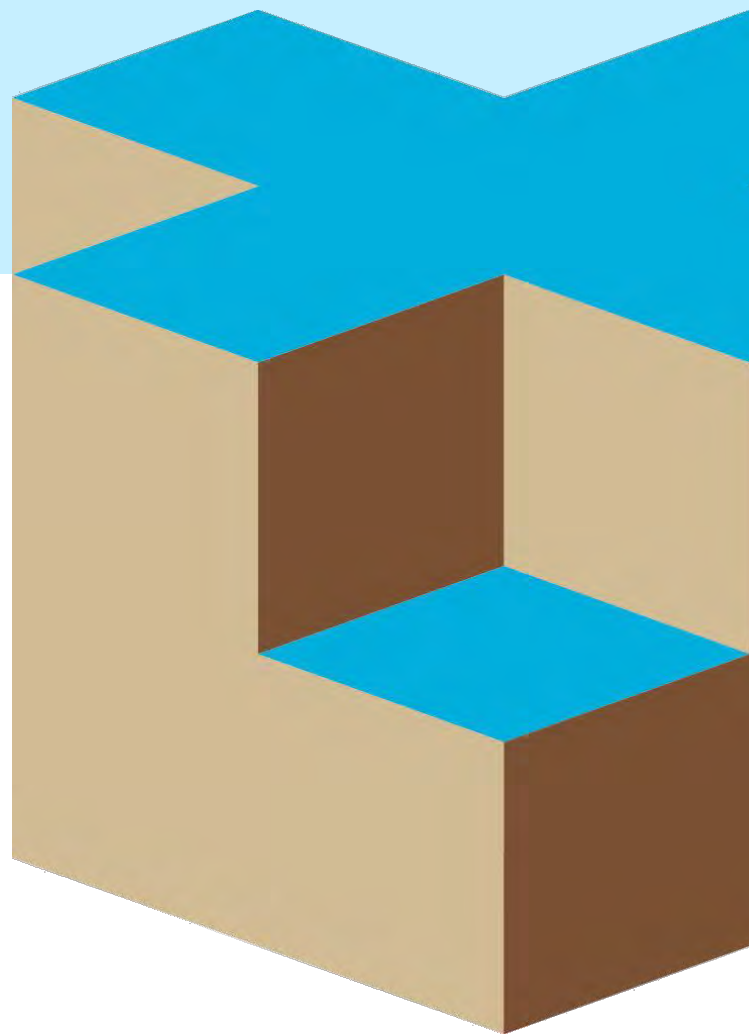




Opdracht: 23MP0046
Project: Mill, Nachtegaalstraat ong.


Boring: B001

Datum: 21-2-2023
Boormeester: G van Gestel
X: 181515,40
Y: 411107,10
Z: 15.209
GWS cm - mv: 150

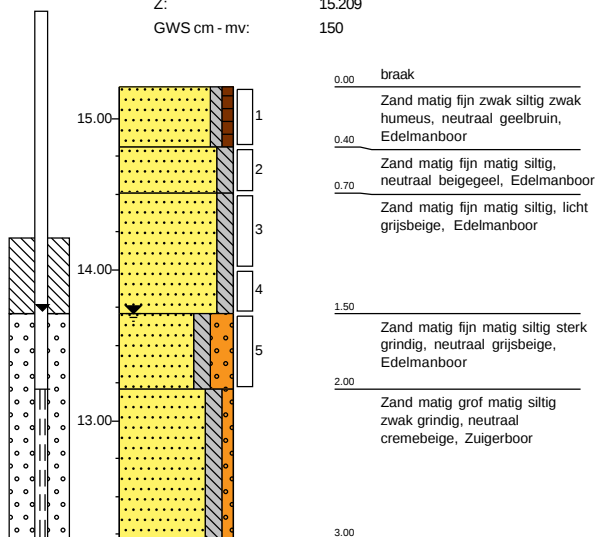

Boring: B002

Datum: 21-2-2023
Boormeester: G van Gestel
X: 181512,60
Y: 411090,90
Z: 15.223
GWS cm - mv: 150

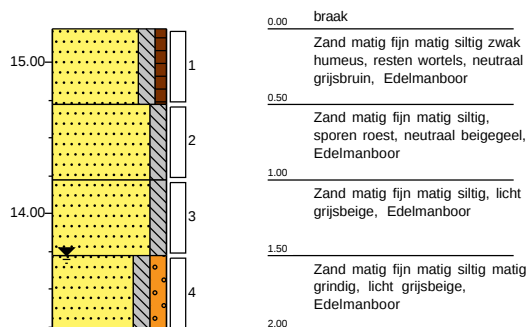




Opdracht: 23MP0046
Project: Mill, Nachtegaalstraat ong.


Boring: B003

Datum: 21-2-2023
Boormeester: G van Gestel
X: 181508,00
Y: 411099,11
Z: 15.127

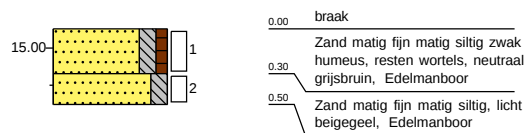

Boring: B004

Datum: 21-2-2023
Boormeester: G van Gestel
X: 181521,30
Y: 411099,90
Z: 15.187

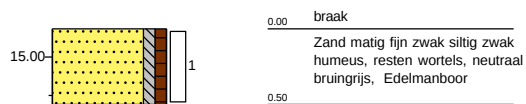



VERKLARING CODERING BORINGEN (conform NEN 5104)

GRIND

	grind, siltig
	grind, zwak zandig
	grind, matig zandig
	grind, sterk zandig
	grind, uiterst zandig

ZAND

	zand, kleilig
	zand, zwak siltig
	zand, matig siltig
	zand, sterk siltig
	zand, uiterst siltig

KLEI

	klei, zwak siltig
	klei, matig siltig
	klei, sterk siltig
	klei, uiterst siltig
	klei, zwak zandig
	klei, matig zandig
	klei, sterk zandig

VEEN

	veen, mineraalarm
	veen, zwak kleilig
	veen, sterk kleilig
	veen, zwak zandig
	veen, sterk zandig

LEEM

	leem, zwak zandig
	leem, sterk zandig


SLIB

	slib
--	------

TOEVOEGINGEN

	zwak humeus
	matig humeus
	sterk humeus
	zwak grindig
	matig grindig
	sterk grindig

PEILBUIS

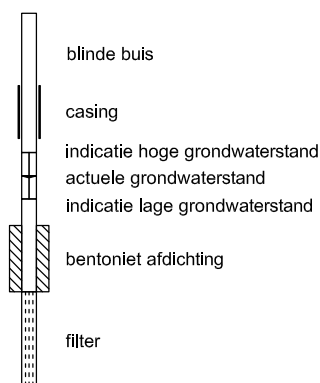

GRONDMONSTERS

	geroerd monster
	ongeroid monster

OVERIG

	bijzonder bestanddeel
	indicatie hoge grondwaterstand
	actuele grondwaterstand
	indicatie lage grondwaterstand

LEGENDA TEKENINGEN

	Boring
	Boring met peilbuis
	Niet uitgevoerde boring
	Boring eerdere fase
	Bestaande peilbuis


	Asbestsleuf
	Asbestkull
	Asbestkull met boring
	Kernboring

ANDERE SYMBOLEN

	Positie en richting foto
	0-punt lokaal assenstelsel

BIJLAGE E

Toelichting toetsingskader

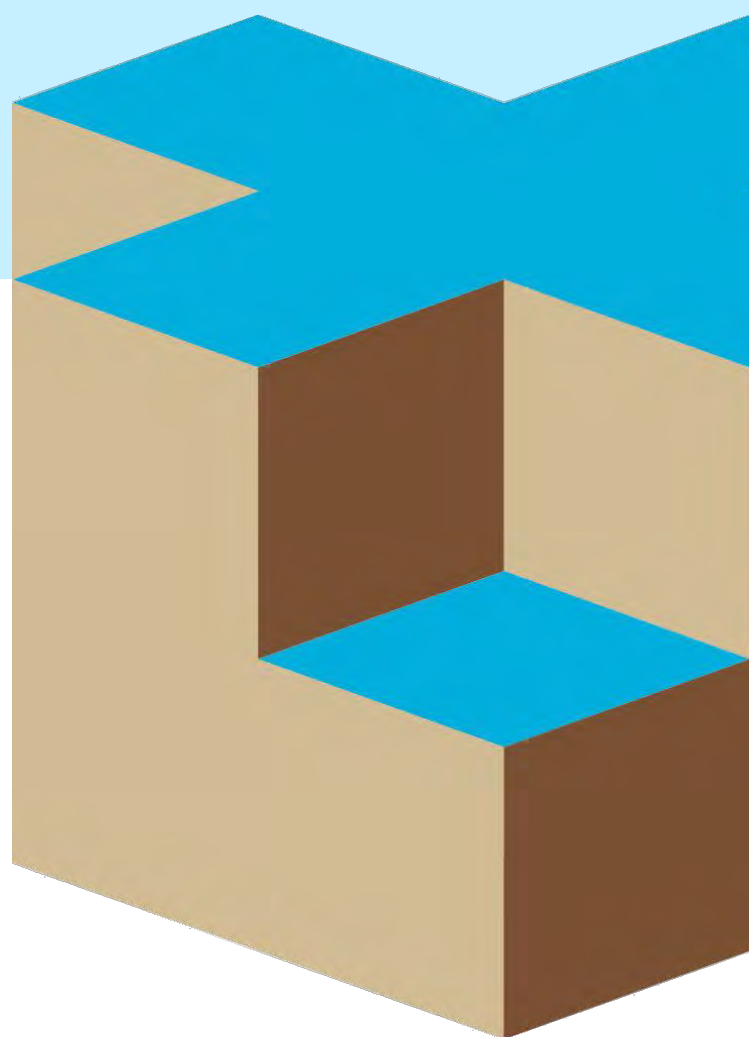



Toelichting Toetsingskader

De toetsing van de onderzoeksresultaten en dan met name de beoordeling van een saneringsnoodzaak, wordt gebaseerd op de vigerende regelgeving, vastgelegd in de Regeling bodemkwaliteit, de circulaire bodemsanering en voor de achtergrondwaarden aan het Besluit bodemkwaliteit. De toetsing vindt plaats volgens de *toetsingsregels Bodem- en Bouwstoffen per 01-07-2013* (BoToVa). De relevante toetsingsniveaus zijn dan met name de achtergrondwaarden voor grond, de streefwaarden voor het grondwater, en de interventiewaarden voor grond en grondwater. Voor een aantal stoffen zijn ook nog indicatieve niveaus voor ernstige verontreiniging opgenomen:

- In de voornoemde regelgeving zijn tabellen met **achtergrondwaarden (AW)** voor grond en **streefwaarden (S)** voor het grondwater opgenomen. De achtergrond- en streefwaarden geven aan wat het ijkpunt is voor de milieukwaliteit op lange termijn, uitgaande van Verwaarloosbare Risico's voor het ecosysteem. Voor de streefwaarden van metalen in het grondwater wordt nog onderscheid gemaakt tussen diep (> 10 meter) en ondiep grondwater (< 10 meter).
- De **interventiewaarden (I)** vormen de getalsmatige invulling van het concentratieniveau waarboven sprake is van een zogenaamd "geval van ernstige verontreiniging". Bij overschrijding geldt dat de functionele eigenschappen die de bodem heeft voor mens, plant of dier ernstig zijn verminderd of dreigen te worden verminderd. Om van overschrijding van de interventiewaarden te spreken, dient voor tenminste één stof de gemiddelde gemeten concentratie van minimaal 25 m³ bodemvolume (bodem, sediment) dan wel 100 m³ poriënverzadigd bodemvolume (grondwater) hoger te zijn dan de interventiewaarde. De interventiewaarden zijn vastgesteld voor grond/sediment en grondwater en gelden voor zowel land- als waterbodems.


Voor een aantal stoffen zijn geen interventiewaarden voorhanden, maar is volstaan met het vaststellen van een **indicatief niveau voor ernstige verontreiniging**. Deze indicatieve niveaus hebben een grotere mate van onzekerheid dan de interventiewaarden. De status hiervan is dus niet gelijk aan de status van de interventiewaarden. Over- of overschrijding van de indicatieve niveaus heeft derhalve niet direct consequenties voor wat betreft het nemen van een beslissing over de ernst van de verontreiniging door het bevoegd gezag. Bij een dergelijke afweging dienen derhalve ook ander overwegingen betrokken te worden.

Naast bovengenoemde achtergrondwaarden en interventiewaarden wordt binnen de NEN 5740 ook nog het begrip **tussenwaarde (T)** gehanteerd. De tussenwaarde betreft het rekenkundig gemiddelde van de achtergrond - respectievelijk streefwaarde (grondwater) en de interventiewaarde voor de verontreinigende stof. Dus $\frac{1}{2}(AW + I)$ voor grond of $\frac{1}{2}(S + I)$ voor grondwater.

April 2020

BIJLAGE F

Laboratoriumcertificaat grondanalyses

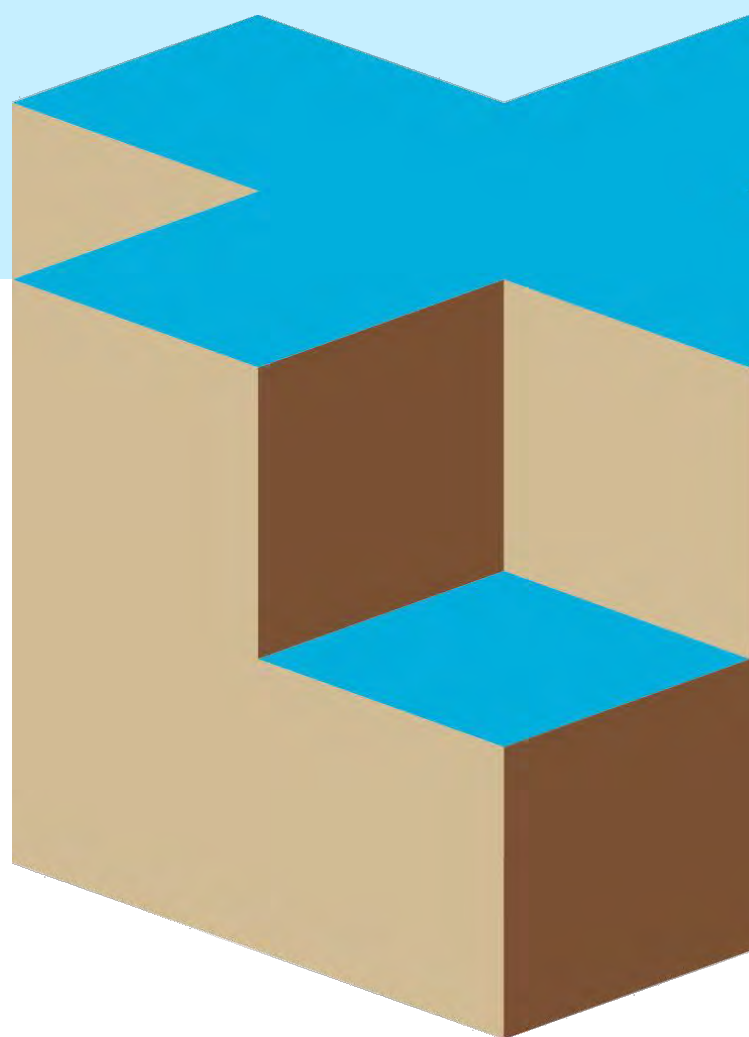



SGS Environmental Analytics

Correspondentieadres

Steenhouwerstraat 15 · 3194 AG Rotterdam

Tel.: +31 (0)10 231 47 00 · Fax: +31 (0)10 416 30 34

www.sgs.com/analytics-nl

Analyserapport

Inpijn-Blokpoel Milieu B.V.
Marco Vervoort
Mercuriusweg 18
2741 TA WADDINXVEEN

Blad 1 van 6

Uw projectnaam : Mill, Nachtegaalstraat ong.
Uw projectnummer : 23MP0046
SGS rapportnummer : 13822643, versienummer: 1.
Rapport-verificatienummer : VNTZNL32

Rotterdam, 02-03-2023

Geachte heer/mevrouw,

Hierbij ontvangt u de analyse resultaten van het laboratoriumonderzoek ten behoeve van uw project 23MP0046. Het onderzoek werd uitgevoerd conform uw opdracht. De gerapporteerde resultaten hebben uitsluitend betrekking op de door SGS geteste monsters en zoals door SGS ontvangen zijn. De door u aangegeven omschrijvingen voor de monsters, het project en de monsternamedatum (indien aangeleverd) zijn overgenomen in dit analyserapport. SGS is niet verantwoordelijk voor de gegevens verstrekt door de opdrachtgever.

Het onderzoek is uitgevoerd door SGS Environmental Analytics, gevestigd aan de Steenhouwerstraat 15 in Rotterdam (NL). Indien het onderzoek is uitgevoerd door derden is dit in het rapport aangegeven.

Dit analyserapport bestaat inclusief bijlagen uit 6 pagina's. In geval van een versienummer van '2' of hoger vervallen de voorgaande versies. Alle bijlagen maken onlosmakelijk onderdeel uit van het rapport. Alleen vermenigvuldiging van het hele rapport is toegestaan.

Voor meer informatie, omtrent bijvoorbeeld meetonzekerheid of gebruikte analysemethoden, kunt u contact opnemen met de afdeling Customer Support.

Per 1 september 2022 is SGS Environmental Analytics B.V. gefuseerd met SGS Nederland B.V. en handelt onder de naam SGS Environmental Analytics. Alle erkenningen van SGS Environmental Analytics B.V. blijven van kracht en zijn/worden omgezet naar SGS Nederland B.V.

Wij vertrouwen er op u met deze informatie van dienst te zijn.

Hoogachtend,

René Eugster
Operations Manager Rotterdam



SGS Environmental Analytics IS GEACCREDITEERD VOLGENS DE DOOR DE RAAD VOOR ACCREDITATIE GESTELDE CRITERIA VOOR TESTLABORATORIA CONFORM EN ISO/IEC 17025:2017 ONDER NR. L 028.

SGS Environmental Analytics – Vestiging van SGS Nederland BV, Malledijk 18 - P.O. Box 200, NL-3200 AE Spijkenisse - Nederland. Al onze werkzaamheden worden uitgevoerd onder de algemene voorwaarden gedeponeerd bij de kamer van koophandel te Rotterdam inschrijving handelsregister : 24226722.



Analyserapport

Inpijn-Blokpoel Milieu B.V.

Marco Vervoort

Projectnaam Mill, Nachtegaalstraat ong.

Projectnummer 23MP0046

Rapportnummer 13822643 - 1

Orderdatum 21-02-2023

Startdatum 21-02-2023

Rapportagedatum 02-03-2023

Nummer	Monstersoort	Monsterspecificatie		
001	Grond (AS3000)	MM1 B001 (0-40) B002 (0-50) B003 (0-30) B004 (0-50)		
002	Grond (AS3000)	MM2 B001 (70-120) B001 (120-150) B002 (50-100) B002 (100-150)		
Analyse	Eenheid	Q	001	002
monster voorbehandeling		S	Ja	Ja
droge stof	gew.-%	S	92.6	90.4
gewicht artefacten	g	S	<1	<1
aard van de artefacten	-	S	geen	geen
organische stof (gloeiverlies)	% vd DS	S	1.7	0.3
KORRELGROOTTEVERDELING				
lutum (bodem)	% vd DS	S	<2	<2
METALEN				
barium	mg/kgds	S	<20	<20
cadmium	mg/kgds	S	<0.2	<0.2
kobalt	mg/kgds	S	<1.5	<1.5
koper	mg/kgds	S	<5	<5
kwik	mg/kgds	S	<0.05	<0.05
lood	mg/kgds	S	<10	<10
molybdeen	mg/kgds	S	<0.5	<0.5
nikkel	mg/kgds	S	<3	<3
zink	mg/kgds	S	<20	<20
POLYCYCLISCHE AROMATISCHE KOOLWATERSTOFFEN				
naftaleen	mg/kgds	S	<0.01	<0.01
fenantreen	mg/kgds	S	<0.01	<0.01
antraceen	mg/kgds	S	<0.01	<0.01
fluoranteen	mg/kgds	S	<0.01	<0.01
benzo(a)antraceen	mg/kgds	S	<0.01	<0.01
chryseen	mg/kgds	S	<0.01	<0.01
benzo(k)fluoranteen	mg/kgds	S	<0.01	<0.01
benzo(a)pyreen	mg/kgds	S	<0.01	<0.01
benzo(ghi)peryleen	mg/kgds	S	<0.01	<0.01
indeno(1,2,3-cd)pyreen	mg/kgds	S	<0.01	<0.01
pak-totaal (10 van VROM) (0.7 factor)	mg/kgds	S	0.07 ¹⁾	0.07 ¹⁾
POLYCHLOORBIFENYLEN (PCB)				
PCB 28	µg/kgds	S	<1	<1
PCB 52	µg/kgds	S	<1	<1
PCB 101	µg/kgds	S	<1	<1
PCB 118	µg/kgds	S	<1	<1
PCB 138	µg/kgds	S	<1	<1
PCB 153	µg/kgds	S	<1	<1
PCB 180	µg/kgds	S	<1	<1
som PCB (7) (0.7 factor)	µg/kgds	S	4.9 ¹⁾	4.9 ¹⁾

De met S gemerkte analyses zijn geaccrediteerd en vallen onder de AS3000-erkenning.

Paraaf :



Analyserapport

Inpijn-Blokpoel Milieu B.V.

Marco Vervoort

Projectnaam Mill, Nachtegaalstraat ong.

Projectnummer 23MP0046

Rapportnummer 13822643 - 1

Orderdatum 21-02-2023

Startdatum 21-02-2023

Rapportagedatum 02-03-2023

Nummer	Monstersoort	Monsterspecificatie
001	Grond (AS3000)	MM1 B001 (0-40) B002 (0-50) B003 (0-30) B004 (0-50)
002	Grond (AS3000)	MM2 B001 (70-120) B001 (120-150) B002 (50-100) B002 (100-150)

Analyse	Eenheid	Q	001	002
MINERALE OLIE				
fractie C10-C12	mg/kgds		<5	<5
fractie C12-C22	mg/kgds		<5	<5
fractie C22-C30	mg/kgds		<5	<5
fractie C30-C40	mg/kgds		<5	<5
totaal olie C10 - C40	mg/kgds	S	<20	<20

De met S gemerkte analyses zijn geaccrediteerd en vallen onder de AS3000-erkenning.

Paraaf :



Analyserapport

Inpijn-Blokpoel Milieu B.V.

Marco Vervoort

Projectnaam Mill, Nachtegaalstraat ong.

Projectnummer 23MP0046

Rapportnummer 13822643 - 1

Orderdatum 21-02-2023

Startdatum 21-02-2023

Rapportagedatum 02-03-2023

Monster beschrijvingen

- | | | |
|-----|---|--|
| 001 | * | De monstervoorbehandeling en analyses zijn uitgevoerd conform Accreditatieschema AS3000, dit geldt alleen voor de analyses die worden gerapporteerd met het "S" kenmerk. |
| 002 | * | De monstervoorbehandeling en analyses zijn uitgevoerd conform Accreditatieschema AS3000, dit geldt alleen voor de analyses die worden gerapporteerd met het "S" kenmerk. |

Voetnoten

- | | |
|---|---|
| 1 | De sommatie na verrekening van de 0.7 factor voor <-waarden volgens BoToVa. |
|---|---|

Paraaf :



Analyserapport

Inpijn-Blokpoel Milieu B.V.

Marco Vervoort

Projectnaam Mill, Nachtegaalstraat ong.

Projectnummer 23MP0046

Rapportnummer 13822643 - 1

Orderdatum 21-02-2023

Startdatum 21-02-2023

Rapportagedatum 02-03-2023

Analyse	Monstersoort	Relatie tot norm
monster voorbehandeling	Grond (AS3000)	Grond: NEN-EN 16179. Grond (AS3000): AS3000 en NEN-EN 16179
droge stof	Grond (AS3000)	Grond: NEN-EN 15934. Grond (AS3000): AS3010-2 en NEN-EN 15934
gewicht artefacten	Grond (AS3000)	AS3000
aard van de artefacten	Grond (AS3000)	Idem
organische stof (gloeiverlies)	Grond (AS3000)	AS3010-3 en NEN 5754.
lutum (bodem)	Grond (AS3000)	Grond: eigen methode. Grond (AS3000): AS3010-4
barium	Grond (AS3000)	AS3010-5 en NEN-EN-ISO 17294-2 (ontsluiting NEN 6961)
cadmium	Grond (AS3000)	Idem
kobalt	Grond (AS3000)	Idem
koper	Grond (AS3000)	Idem
kwik	Grond (AS3000)	Idem
lood	Grond (AS3000)	Idem
molybdeen	Grond (AS3000)	Idem
nikkel	Grond (AS3000)	Idem
zink	Grond (AS3000)	Idem
naftaleen	Grond (AS3000)	AS3010-6
fenantreen	Grond (AS3000)	Idem
antracene	Grond (AS3000)	Idem
fluoranteen	Grond (AS3000)	Idem
benzo(a)antracene	Grond (AS3000)	Idem
chryseen	Grond (AS3000)	Idem
benzo(k)fluoranteen	Grond (AS3000)	Idem
benzo(a)pyreen	Grond (AS3000)	Idem
benzo(ghi)peryleen	Grond (AS3000)	Idem
indeno(1,2,3-cd)pyreen	Grond (AS3000)	Idem
pak-totaal (10 van VROM) (0.7 factor)	Grond (AS3000)	Idem
PCB 28	Grond (AS3000)	AS3010-8
PCB 52	Grond (AS3000)	Idem
PCB 101	Grond (AS3000)	Idem
PCB 118	Grond (AS3000)	Idem
PCB 138	Grond (AS3000)	Idem
PCB 153	Grond (AS3000)	Idem
PCB 180	Grond (AS3000)	Idem
som PCB (7) (0.7 factor)	Grond (AS3000)	Idem
totaal olie C10 - C40	Grond (AS3000)	AS3010-7 en NEN-EN-ISO 16703

Monster	Barcode	Aanlevering	Monstername	Verpakking
001	O0479925	21-02-2023	21-02-2023	ALC201
001	O0479968	21-02-2023	21-02-2023	ALC201
001	O0479932	21-02-2023	21-02-2023	ALC201
001	O0479960	21-02-2023	21-02-2023	ALC201
002	O0479948	21-02-2023	21-02-2023	ALC201
002	O0479962	21-02-2023	21-02-2023	ALC201
002	O0479969	21-02-2023	21-02-2023	ALC201

Paraaf :



Analyserapport

Inpijn-Blokpoel Milieu B.V.

Marco Vervoort

Projectnaam Mill, Nachtegaalstraat ong.

Projectnummer 23MP0046

Rapportnummer 13822643 - 1

Orderdatum 21-02-2023

Startdatum 21-02-2023

Rapportagedatum 02-03-2023


Monster	Barcode	Aanlevering	Monstername	Verpakking
002	O0479964	21-02-2023	21-02-2023	ALC201

Paraaf :



BIJLAGE G

Toetsingstabellen grondanalyses

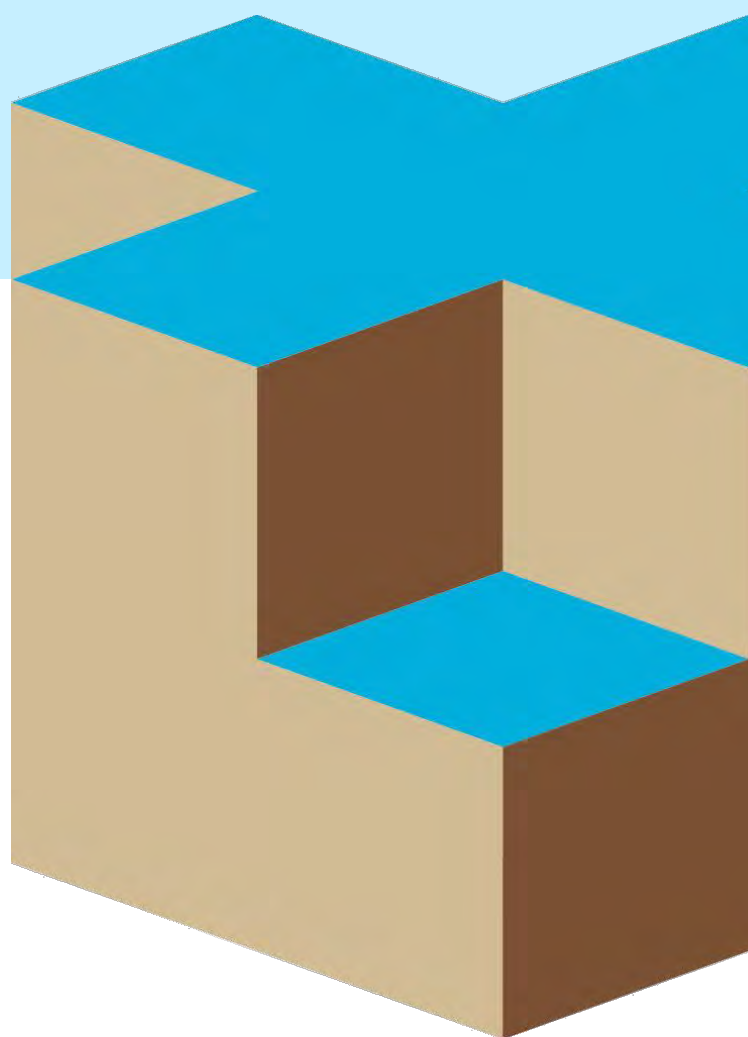

Toetsing volgens BoToVa, module T.12-Beoordeling kwaliteit van grond volgens Wbb
(Toetsversie 3.0.0, toetskader WBB, SIKB versie 13.3.0, toetsingsdatum: 15-03-2023 - 15:15)

Projectcode 23MP0046
 Projectnaam Mill, Nachtegaalstraat ong.
 Monsteromschrijving MM1 B001 (0-40) B00
 Monstersoort Grond (AS3000)
 Monster conclusie **Voldoet aan Achtergrondwaarde**

Analyse	Eenheid	SR	BT	ST	SC	BC	AW	T	I	RBK
monster voorbehandeling		Ja			-					
droge stof	%	92.6	92.6		--					
gewicht artefacten	g	<1			--					
aard van de artefacten	-	Geen								
organische stof (gloeiverlies)	%	1.7	1.7		--					
KORRELGROOTTEVERDELING										
lutum (bodem)	% vd DS	<2	<2		--					
METALEN										
barium ⁺	mg/kg	<20	54.2	54.2		--			920	20
cadmium	mg/kg	<0.2	0.241	0.241		<=AW0.6	6.8	13	0.2	
kobalt	mg/kg	<1.5	3.69	3.69		<=AW 15	102	190	3	
koper	mg/kg	<5	7.24	7.24		<=AW 40	115	190	5	
kwik ^o	mg/kg	<0.050	0.050	0.0503		<=AW0.15	18	36	0.05	
lood	mg/kg	<10	11	11		<=AW 50	290	530	10	
molybdeen	mg/kg	<0.5	0.35	0.35		<=AW 1.5	96	190	1.5	
nikkel	mg/kg	<3	6.12	6.12		<=AW 35	68	100	4	
zink	mg/kg	<20	33.2	33.2		<=AW140	430	720	20	
POLYCYCLISCHE AROMATISCHE KOOLWATERSTOFFEN										
naftaleen	mg/kg	<0.010	0.007		--	-				
fenantreen	mg/kg	<0.010	0.007		--	-				
antraceen	mg/kg	<0.010	0.007		--	-				
fluoranteen	mg/kg	<0.010	0.007		--	-				
benzo(a)antraceen	mg/kg	<0.010	0.007		--	-				
chryseen	mg/kg	<0.010	0.007		--	-				
benzo(k)fluoranteen	mg/kg	<0.010	0.007		--	-				
benzo(a)pyreen	mg/kg	<0.010	0.007		--	-				
benzo(ghi)peryleen	mg/kg	<0.010	0.007		--	-				
indeno(1,2,3-cd)pyreen	mg/kg	<0.010	0.007		--	-				
pak-totaal (10 van VROM) (0.7 factor)	mg/kg	0.07	0.07	0.07		<=AW 1.5	21	40	0.35	
POLYCHLOORBIFENYLEN (PCB)										
PCB 28	ug/kg	<1	3.5		--	-				
PCB 52	ug/kg	<1	3.5		--	-				
PCB 101	ug/kg	<1	3.5		--	-				
PCB 118	ug/kg	<1	3.5		--	-				
PCB 138	ug/kg	<1	3.5		--	-				
PCB 153	ug/kg	<1	3.5		--	-				
PCB 180	ug/kg	<1	3.5		--	-				
som PCB (7) (0.7 factor)	ug/kg	4.9	24.5	24.5		<=AW 20	510	1000	4.9	
MINERALE OLIE										
fractie C10-C12	mg/kg	<5	17.5		--	--				
fractie C12-C22	mg/kg	<5	17.5		--	--				
fractie C22-C30	mg/kg	<5	17.5		--	--				
fractie C30-C40	mg/kg	<5	17.5		--	--				
totaal olie C10 - C40	mg/kg	<20	70	70		<=AW190	2595	5000	35	

Monstercode 13822643-001
 Monsteromschrijving MM1 B001 (0-40) B002 (0-50) B003 (0-30) B004 (0-50)

Toetsing volgens BoToVa, module T.12-Beoordeling kwaliteit van grond volgens Wbb
(Toetsversie 3.0.0, toetskader WBB, SIKB versie 13.3.0, toetsingsdatum: 15-03-2023 - 15:15)

Projectcode 23MP0046
 Projectnaam Mill, Nachtegaalstraat ong.
 Monsteromschrijving MM2 B001 (70-120) B
 Monstersoort Grond (AS3000)
 Monster conclusie **Voldoet aan Achtergrondwaarde**

Analyse	Eenheid	SR	BT	ST	SC	BC	AW	T	I	RBK
monster voorbehandeling			Ja		-					
droge stof	%	90.4	90.4		--					
gewicht artefacten	g	<1			--					
aard van de artefacten	-	Geen								
organische stof (gloeiverlies)	%	0.3	0.3		--					
KORRELGROOTTEVERDELING										
lutum (bodem)	% vd DS	<2	<2		--					
METALEN										
barium ⁺	mg/kg	<20	54.2	54.2		--			920	20
cadmium	mg/kg	<0.2	0.241	0.241		<=AW 0.6	6.8	13	0.2	
kobalt	mg/kg	<1.5	3.69	3.69		<=AW 15	102	190	3	
koper	mg/kg	<5	7.24	7.24		<=AW 40	115	190	5	
kwik ^o	mg/kg	<0.050	0.050	0.0503		<=AW 0.15	18	36	0.05	
lood	mg/kg	<10	11	11		<=AW 50	290	530	10	
molybdeen	mg/kg	<0.5	0.35	0.35		<=AW 1.5	96	190	1.5	
nikkel	mg/kg	<3	6.12	6.12		<=AW 35	68	100	4	
zink	mg/kg	<20	33.2	33.2		<=AW 140	430	720	20	
POLYCYCLISCHE AROMATISCHE KOOLWATERSTOFFEN										
naftaleen	mg/kg	<0.010	0.007		--	-				
fenantreen	mg/kg	<0.010	0.007		--	-				
antraceen	mg/kg	<0.010	0.007		--	-				
fluoranteen	mg/kg	<0.010	0.007		--	-				
benzo(a)antraceen	mg/kg	<0.010	0.007		--	-				
chryseen	mg/kg	<0.010	0.007		--	-				
benzo(k)fluoranteen	mg/kg	<0.010	0.007		--	-				
benzo(a)pyreen	mg/kg	<0.010	0.007		--	-				
benzo(ghi)peryleen	mg/kg	<0.010	0.007		--	-				
indeno(1,2,3-cd)pyreen	mg/kg	<0.010	0.007		--	-				
pak-totaal (10 van VROM) (0.7 factor)	mg/kg	0.07	0.07	0.07		<=AW 1.5	21	40	0.35	
POLYCHLOORBIFENYLEN (PCB)										
PCB 28	ug/kg	<1	3.5		--	-				
PCB 52	ug/kg	<1	3.5		--	-				
PCB 101	ug/kg	<1	3.5		--	-				
PCB 118	ug/kg	<1	3.5		--	-				
PCB 138	ug/kg	<1	3.5		--	-				
PCB 153	ug/kg	<1	3.5		--	-				
PCB 180	ug/kg	<1	3.5		--	-				
som PCB (7) (0.7 factor)	ug/kg	4.9	24.5	24.5		<=AW 20	510	1000	4.9	
MINERALE OLIE										
fractie C10-C12	mg/kg	<5	17.5		--	--				
fractie C12-C22	mg/kg	<5	17.5		--	--				
fractie C22-C30	mg/kg	<5	17.5		--	--				
fractie C30-C40	mg/kg	<5	17.5		--	--				
totaal olie C10 - C40	mg/kg	<20	70	70		<=AW 190	2595	5000	35	

Monstercode 13822643-002
 Monsteromschrijving MM2 B001 (70-120) B001 (120-150) B002 (50-100) B002 (100-150)

Verklaring kolommen

SR	Resultaat op het analyserapport
BT	Berekend toetsresultaat (omgerekend naar standaard bodem). Bij organische stof en lutum staan de voor de toetsing gebruikte waarden.
BC	Toetsoordeel
ST	SGS toetsings resultaat (door SGS berekend)
SC	SGS toetsings conclusie (door SGS bepaald)
AW	Achtergrondwaarde (door SGS beheerd)
T	Tussenwaarde (door SGS berekend en beheerd maar niet meer beschreven in de wetgeving)
I	Interventie waarde (door SGS beheerd)
RBK	Tabel 1 (rapportagegrenzen), Staatscourant nr. 22335 (02-11-2012).

Verklaring toetsingsoordelen


-	Geen toetsoordeel mogelijk
--	Heeft geen normwaarde, zorgplicht van toepassing
---	Interventiewaarde ontbreekt, zorgplicht van toepassing
#	Verhoogde rapportagegrens, voor meer informatie zie analysecertificaat
+	De normen voor barium zijn ingetrokken. Indien er sprake is van verhoogde bariumgehalten ten opzichte van de natuurlijke achtergrond als gevolg van een antropogene bron, kan dit gehalte door het bevoegd gezag worden beoordeeld op basis van de voormalige interventiewaarde voor barium van 625 mg/kg d.s (waterbodem) en de interventiewaarde voor landbodem van 920 mg/kg (landbodem).
°	Er staan twee interventie waarden beschreven voor kwik in grond in de circulaire bodemsanering (per 1 juli 2013); 4 mg/kg d.s. voor organisch kwik en 36 mg/kg d.s. voor anorganisch kwik. Het analyse resultaat is het gehalte aan kwik. Er kan daarin geen verder onderscheid worden gemaakt tussen de twee soorten. Voor deze toetsing wordt de eis van 36 mg/kg d.s. gehanteerd.
<=AW	Kleiner dan of gelijk aan de achtergrondwaarde
WO	Wonen
IN	Industrie
,zp	Interventiewaarde ontbreekt, zorgplicht van toepassing
>I	Groter dan interventiewaarde
>(ind)I	INEV (Indicatieve interventiewaarde) wordt overschreden
somIW>1	Interventiewaarde wordt overschreden door som fractie interventiewaarde > 1 (interventie factor)
^	Enkele parameters ontbreken in de som
>IND	Groter dan industrie
*	Het gehalte is groter dan de streefwaarde/achtergrondwaarde en kleiner dan of gelijk aan het gemiddelde van de streef/achtergrond- en interventiewaarde (de toetsingswaarden zijn door SGS beheerd)
**	Het gehalte is groter dan het gemiddelde van de streef/achtergrond- en interventiewaarde en kleiner dan of gelijk aan de interventiewaarde (de toetsingswaarden zijn door SGS beheerd)
***	Het gehalte is groter dan de interventiewaarde (de toetsingswaarden zijn door SGS beheerd)

Kleur informatie

Rood	> Interventiewaarde
Roze	> Industrie
Oranje	>= Tussenwaarde (BI ligt tussen 0.5 en 1)
Blauw	>= Achtergrond waarde

BIJLAGE H

Laboratoriumcertificaat grondwateranalyse

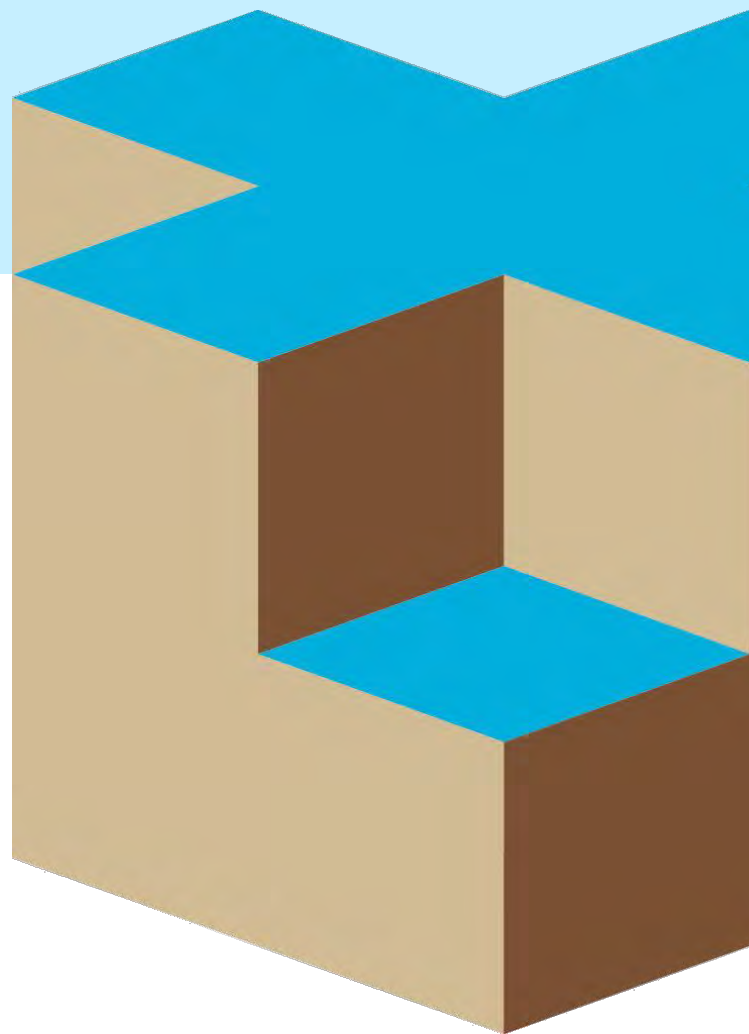



SGS Environmental Analytics

Correspondentieadres

Steenhouwerstraat 15 · 3194 AG Rotterdam

Tel.: +31 (0)10 231 47 00 · Fax: +31 (0)10 416 30 34

www.sgs.com/analytics-nl

Analyserapport

Inpijn-Blokpoel Milieu B.V.
Rob Bosch
Mercuriusweg 18
2741 TA WADDINXVEEN

Blad 1 van 5

Uw projectnaam : Mill, Nachtegaalstraat ong.
Uw projectnummer : 23MP0046
SGS rapportnummer : 13830769, versienummer: 1.
Rapport-verificatienummer : XUXJBBS1

Rotterdam, 09-03-2023

Geachte heer/mevrouw,

Hierbij ontvangt u de analyse resultaten van het laboratoriumonderzoek ten behoeve van uw project 23MP0046. Het onderzoek werd uitgevoerd conform uw opdracht. De gerapporteerde resultaten hebben uitsluitend betrekking op de door SGS geteste monsters en zoals door SGS ontvangen zijn. De door u aangegeven omschrijvingen voor de monsters, het project en de monsternamedatum (indien aangeleverd) zijn overgenomen in dit analyserapport. SGS is niet verantwoordelijk voor de gegevens verstrekt door de opdrachtgever.

Het onderzoek is uitgevoerd door SGS Environmental Analytics, gevestigd aan de Steenhouwerstraat 15 in Rotterdam (NL). Indien het onderzoek is uitgevoerd door derden is dit in het rapport aangegeven.

Dit analyserapport bestaat inclusief bijlagen uit 5 pagina's. In geval van een versienummer van '2' of hoger vervallen de voorgaande versies. Alle bijlagen maken onlosmakelijk onderdeel uit van het rapport. Alleen vermenigvuldiging van het hele rapport is toegestaan.

Voor meer informatie, omtrent bijvoorbeeld meetonzekerheid of gebruikte analysemethoden, kunt u contact opnemen met de afdeling Customer Support.

Per 1 september 2022 is SGS Environmental Analytics B.V. gefuseerd met SGS Nederland B.V. en handelt onder de naam SGS Environmental Analytics. Alle erkenningen van SGS Environmental Analytics B.V. blijven van kracht en zijn/worden omgezet naar SGS Nederland B.V.

Wij vertrouwen er op u met deze informatie van dienst te zijn.

Hoogachtend,

René Eugster
Operations Manager Rotterdam



SGS Environmental Analytics IS GEACCREDITEERD VOLGENS DE DOOR DE RAAD VOOR ACCREDITATIE GESTELDE CRITERIA VOOR TESTLABORATORIA CONFORM EN ISO/IEC 17025:2017 ONDER NR. L 028.

SGS Environmental Analytics – Vestiging van SGS Nederland BV, Malledijk 18 - P.O. Box 200, NL-3200 AE Spijkenisse - Nederland. Al onze werkzaamheden worden uitgevoerd onder de algemene voorwaarden gedeponeerd bij de kamer van koophandel te Rotterdam inschrijving handelsregister : 24226722.



Analyserapport

Inpijn-Blokpoel Milieu B.V.

Rob Bosch

Projectnaam Mill, Nachtegaalstraat ong.

Projectnummer 23MP0046

Rapportnummer 13830769 - 1

Orderdatum 07-03-2023

Startdatum 07-03-2023

Rapportagedatum 09-03-2023

Nummer	Monstersoort	Monsterspecificatie		
001	Grondwater (AS3000)	B001-1-1 B001 (200-300)		
Analyse	Eenheid	Q	001	
METALEN				
barium	µg/l	S	190	
cadmium	µg/l	S	1.7	
kobalt	µg/l	S	<2	
koper	µg/l	S	4.9	
kwik	µg/l	S	<0.05	
lood	µg/l	S	<2	
molybdeen	µg/l	S	<2	
nikkel	µg/l	S	<3	
zink	µg/l	S	720	
VLUCHTIGE AROMATEN				
benzeen	µg/l	S	<0.2	
tolueen	µg/l	S	<0.2	
ethylbenzeen	µg/l	S	<0.2	
o-xyleen	µg/l	S	<0.1	
p- en m-xyleen	µg/l	S	<0.2	
xylenen (0.7 factor)	µg/l	S	0.21 ¹⁾	
styreen	µg/l	S	<0.2	
naftaleen	µg/l	S	<0.02	
GEHALOGENEERDE KOOLWATERSTOFFEN				
1,1-dichloorethaan	µg/l	S	<0.2	
1,2-dichloorethaan	µg/l	S	<0.2	
1,1-dichlooretheen	µg/l	S	<0.1	
cis-1,2-dichlooretheen	µg/l	S	0.34	
trans-1,2-dichlooretheen	µg/l	S	<0.1	
som (cis,trans) 1,2-dichloorethenen (0.7 factor)	µg/l	S	0.41 ¹⁾	
dichloormethaan	µg/l	S	<0.2	
1,1-dichloorpropaan	µg/l	S	<0.2	
1,2-dichloorpropaan	µg/l	S	<0.2	
1,3-dichloorpropaan	µg/l	S	<0.2	
som dichloorpropanen (0.7 factor)	µg/l	S	0.42 ¹⁾	
tetrachlooretheen	µg/l	S	<0.1	
tetrachloormethaan	µg/l	S	<0.1	
1,1,1-trichloorethaan	µg/l	S	<0.1	
1,1,2-trichloorethaan	µg/l	S	<0.1	
trichlooretheen	µg/l	S	<0.2	
chloroform	µg/l	S	<0.2	
vinylchloride	µg/l	S	<0.2	
tribroommethaan	µg/l	S	<0.2	
MINERALE OLIE				
fractie C10-C12	µg/l		<25	

De met S gemerkte analyses zijn geaccrediteerd en vallen onder de AS3000-erkenning.

Paraaf :



Analyserapport

Inpijn-Blokpoel Milieu B.V.

Rob Bosch

Projectnaam Mill, Nachtegaalstraat ong.

Projectnummer 23MP0046

Rapportnummer 13830769 - 1

Orderdatum 07-03-2023

Startdatum 07-03-2023

Rapportagedatum 09-03-2023

Nummer	Monstersoort	Monsterspecificatie
001	Grondwater (AS3000)	B001-1-1 B001 (200-300)

Analyse	Eenheid	Q	001
fractie C12-C22	µg/l		<25
fractie C22-C30	µg/l		<25
fractie C30-C40	µg/l		<25
totaal olie C10 - C40	µg/l	S	<50

De met S gemerkte analyses zijn geaccrediteerd en vallen onder de AS3000-erkenning.

Paraaf :



Analyserapport

Inpijn-Blokpoel Milieu B.V.

Rob Bosch

Projectnaam Mill, Nachtegaalstraat ong.

Projectnummer 23MP0046

Rapportnummer 13830769 - 1

Orderdatum 07-03-2023

Startdatum 07-03-2023

Rapportagedatum 09-03-2023

Monster beschrijvingen

001 * De monstervoorbehandeling en analyses zijn uitgevoerd conform Accreditatieschema AS3000, dit geldt alleen voor de analyses die worden gerapporteerd met het "S" kenmerk.

Voetnoten

1 De sommatie na verrekening van de 0.7 factor voor <-waarden volgens BoToVa.

Paraaf :



Analysrapport

Inpijn-Blokpoel Milieu B.V.

Rob Bosch

Projectnaam Mill, Nachtegaalstraat ong.

Projectnummer 23MP0046

Rapportnummer 13830769 - 1

Orderdatum 07-03-2023

Startdatum 07-03-2023

Rapportagedatum 09-03-2023

Analyse	Monstersoort	Relatie tot norm
barium	Grondwater (AS3000)	AS3110-3 en NEN-EN-ISO 17294-2
cadmium	Grondwater (AS3000)	Idem
kobalt	Grondwater (AS3000)	Idem
koper	Grondwater (AS3000)	Idem
kwik	Grondwater (AS3000)	AS3110-3 en NEN-EN-ISO 17852
lood	Grondwater (AS3000)	AS3110-3 en NEN-EN-ISO 17294-2
molybdeen	Grondwater (AS3000)	Idem
nikkel	Grondwater (AS3000)	Idem
zink	Grondwater (AS3000)	Idem
benzeen	Grondwater (AS3000)	AS3130-1
tolueen	Grondwater (AS3000)	Idem
ethylbenzeen	Grondwater (AS3000)	Idem
o-xyleen	Grondwater (AS3000)	Idem
p- en m-xyleen	Grondwater (AS3000)	Idem
xyleen (0.7 factor)	Grondwater (AS3000)	Idem
styreen	Grondwater (AS3000)	Idem
naftaleen	Grondwater (AS3000)	Idem
1,1-dichloorethaan	Grondwater (AS3000)	Idem
1,2-dichloorethaan	Grondwater (AS3000)	Idem
1,1-dichlooretheen	Grondwater (AS3000)	Idem
cis-1,2-dichlooretheen	Grondwater (AS3000)	Idem
trans-1,2-dichlooretheen	Grondwater (AS3000)	Idem
som (cis,trans) 1,2-dichloorethenen (0.7 factor)	Grondwater (AS3000)	Idem
dichloormethaan	Grondwater (AS3000)	Idem
1,1-dichloorpropaan	Grondwater (AS3000)	Idem
1,2-dichloorpropaan	Grondwater (AS3000)	Idem
1,3-dichloorpropaan	Grondwater (AS3000)	Idem
som dichloorpropanen (0.7 factor)	Grondwater (AS3000)	Idem
tetrachlooretheen	Grondwater (AS3000)	Idem
tetrachloormethaan	Grondwater (AS3000)	Idem
1,1,1-trichloorethaan	Grondwater (AS3000)	Idem
1,1,2-trichloorethaan	Grondwater (AS3000)	Idem
trichlooretheen	Grondwater (AS3000)	Idem
chloroform	Grondwater (AS3000)	Idem
vinylchloride	Grondwater (AS3000)	Idem
tribroommethaan	Grondwater (AS3000)	Idem
totaal olie C10 - C40	Grondwater (AS3000)	AS3110-5


Monster	Barcode	Aanlevering	Monstername	Verpakking
001	B2117007	07-03-2023	07-03-2023	ALC204
001	G7208827	07-03-2023	07-03-2023	ALC236
001	G7208822	07-03-2023	07-03-2023	ALC236

Paraaf :



BIJLAGE I

Toetsingstabel grondwateranalyse

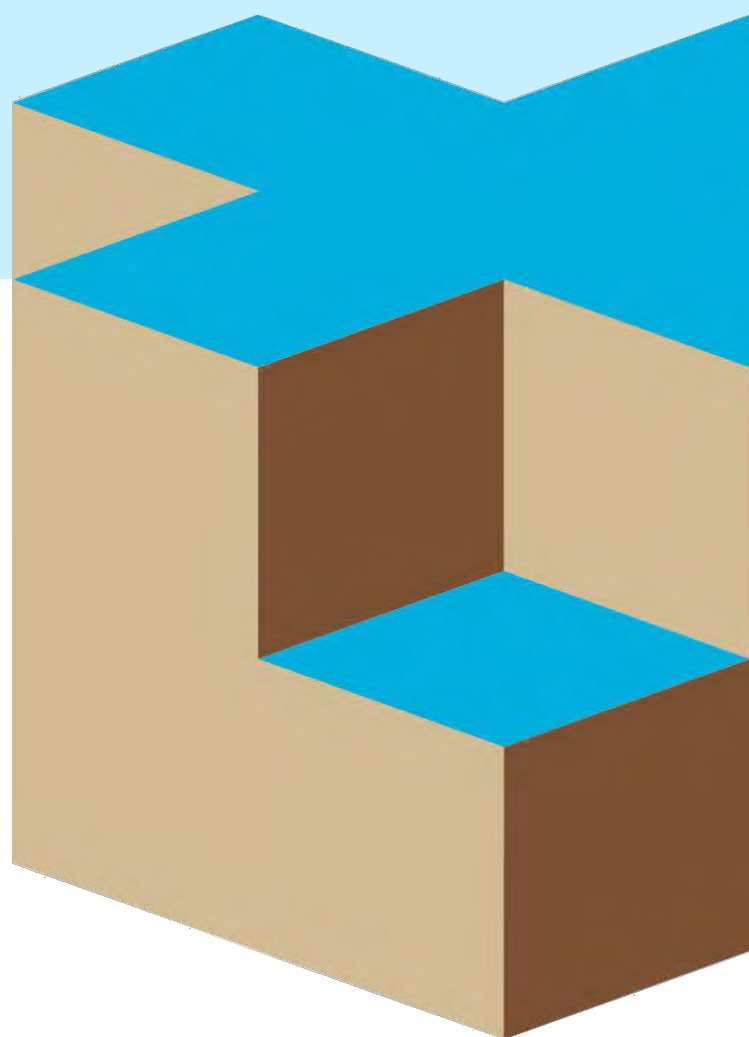

Toetsing volgens BoToVa, module T.13-Beoordeling kwaliteit van grondwater volgens Wbb

(Toetsversie 2.0.0, toetskader WBB, SIKB versie 13.3.0, toetsingsdatum: 15-03-2023 - 15:26)

Projectcode 23MP0046
 Projectnaam Mill, Nachtegaalstraat ong.
 Monsteromschrijving B001-1-1 B001 (200-
 Monstersoort Grondwater (AS3000)
 Monster conclusie **Overschrijding Streefwaarde**

Analyse	Eenheid	SR	BT	ST	SC	BC	S	T	I	RBK
METALEN										
barium	ug/l	190	190	190	*	>S	50	338	625	20
cadmium	ug/l	1.7	1.7	1.7	*	>S	0.4	3.2	6	0.2
kobalt	ug/l	<2	1.4	<2		<=S	20	60	100	2
koper	ug/l	4.9	4.9	4.9		<=S	15	45	75	2
kwik	ug/l	<0.050	0.035	<0.05		<=S	0.05	0.18	0.3	0.05
lood	ug/l	<2	1.4	<2		<=S	15	45	75	2
molybdeen	ug/l	<2	1.4	<2		<=S	5	152	300	2
nikkel	ug/l	<3	2.1	<3		<=S	15	45	75	3
zink	ug/l	720	720	720	**	>S	65	432	800	10
VLUCHTIGE AROMATEN										
benzeen	ug/l	<0.2	0.14	<0.2		<=S	0.2	15	30	0.2
tolueen	ug/l	<0.2	0.14	<0.2		<=S	7	504	1000	0.2
ethylbenzeen	ug/l	<0.2	0.14	<0.2		<=S	4	77	150	0.2
o-xyleen	ug/l	<0.1	0.07	<0.1	--	-				0.1
p- en m-xyleen	ug/l	<0.2	0.14	<0.2	--	-				0.2
xylenen (0.7 factor)	ug/l	0.21	0.21	0.21		<=S	0.2	35	70	0.21
styreen	ug/l	<0.2	0.14	<0.2		<=S	6	153	300	0.2
naftaleen	ug/l	<0.020	0.014	<0.02		<=S	0.01	35	70	0.02
GEHALOGENEERDE KOOLWATERSTOFFEN										
1,1-dichloorethaan	ug/l	<0.2	0.14	<0.2		<=S	7	454	900	0.2
1,2-dichloorethaan	ug/l	<0.2	0.14	<0.2		<=S	7	204	400	0.2
1,1-dichlooretheen	ug/l	<0.1	0.07	<0.1		<=S	0.01	5.0	10	0.1
cis-1,2-dichlooretheen	ug/l	0.34	0.34	0.34	--	-				0.1
trans-1,2-dichlooretheen	ug/l	<0.1	0.07	<0.1	--	-				
som (cis,trans) 1,2- dichloorethenen (0.7 factor)	ug/l	0.41	0.41	0.41	*	>S	0.01	10	20	0.14
dichloormethaan	ug/l	<0.2	0.14	<0.2		<=S	0.01	500	1000	0.2
1,1-dichloorpropaan	ug/l	<0.2	0.14	<0.2	--	-				
1,2-dichloorpropaan	ug/l	<0.2	0.14	<0.2	--	-				
1,3-dichloorpropaan	ug/l	<0.2	0.14	<0.2	--	-				
som dichloorpropanen (0.7 factor)	ug/l	0.42	0.42	0.42		<=S	0.8	40	80	0.42
tetrachlooretheen	ug/l	<0.1	0.07	<0.1		<=S	0.01	20	40	0.1
tetrachloormethaan	ug/l	<0.1	0.07	<0.1		<=S	0.01	5.0	10	0.1
1,1,1-trichloorethaan	ug/l	<0.1	0.07	<0.1		<=S	0.01	150	300	0.1
1,1,2-trichloorethaan	ug/l	<0.1	0.07	<0.1		<=S	0.01	65	130	0.1
trichlooretheen	ug/l	<0.2	0.14	<0.2		<=S	24	262	500	0.2
chloroform	ug/l	<0.2	0.14	<0.2		<=S	6	203	400	0.2
vinylchloride	ug/l	<0.2	0.14	<0.2		<=S	0.01	2.5	5	0.2
tribroommethaan	ug/l	<0.2	0.14	<0.2		---			630	0.2
MINERALE OLIE										
fractie C10-C12	ug/l	<25	17.5	<25	--	--				
fractie C12-C22	ug/l	<25	17.5	<25	--	--				
fractie C22-C30	ug/l	<25	17.5	<25	--	--				
fractie C30-C40	ug/l	<25	17.5	<25	--	--				
totaal olie C10 - C40	ug/l	<50	35	<50		<=S	50	325	600	50

ADDITIONELE TOETSPARAMETERS
13830769-001

som 16 aromatische oplosmiddelen (Bbk, 1-1-2008)
 som 10 polyaromatische koolwaterstoffen (VROM)

EenheidBT BC

ug/l 0.77 ^--
 DIMSLS 0.0002

Monstercode 13830769-001
 Monsteromschrijving B001-1-1 B001 (200-300)

Verklaring kolommen

SR	Resultaat op het analyserapport
BT	Berekend toetsresultaat (omgerekend naar standaard bodem). Bij organische stof en lutum staan de voor de toetsing gebruikte waarden.
BC	Toetsoordeel
ST	SGS toetsings resultaat (door SGS berekend)
SC	SGS toetsings conclusie (door SGS bepaald)
AW	Achtergrondwaarde (door SGS beheerd)
T	Tussenwaarde (door SGS berekend en beheerd maar niet meer beschreven in de wetgeving)
I	Interventie waarde (door SGS beheerd)
RBK	Tabel 1 (rapportagegrenzen), Staatscourant nr. 22335 (02-11-2012).

Verklaring toetsingsoordelen

-	Geen toetsoordeel mogelijk
--	Heeft geen normwaarde, zorgplicht van toepassing
---	Streefwaarde ontbreekt, zorgplicht van toepassing
#	Verhoogde rapportagegrens, voor meer informatie zie analysecertificaat
<=AW	Kleiner dan of gelijk aan de achtergrondwaarde
<=S	Kleiner dan of gelijk aan de streefwaarde
>S	Groter dan de streefwaarde
>I	Groter dan interventiewaarde
>(ind)I	INEV (Indicatieve interventiewaarde) wordt overschreden
^	Enkele parameters ontbreken in de som
*	Het gehalte is groter dan de streefwaarde/achtergrondwaarde en kleiner dan of gelijk aan het gemiddelde van de streef/achtergrond- en interventiewaarde (de toetsingswaarden zijn door SGS beheerd)
**	Het gehalte is groter dan het gemiddelde van de streef/achtergrond- en interventiewaarde en kleiner dan of gelijk aan de interventiewaarde (de toetsingswaarden zijn door SGS beheerd)
***	Het gehalte is groter dan de interventiewaarde (de toetsingswaarden zijn door SGS beheerd)

Kleur informatie

Rood	> Interventiewaarde
Oranje	>= Tussenwaarde (BI ligt tussen 0.5 en 1)
Blauw	> streefwaarde

INPIJN-BLOKPOEL SPECIALIST IN:

Grondonderzoek
Geotechnisch laboratoriumonderzoek
Geotechnisch advies

Geohydrologisch advies
Monitoring
Milieutechniek

Voor meer informatie zie: www.inpijn-blokpoel.com

Vestiging Son

Ekkersrijt 2058
5692 BA Son
(0499) 47 17 92
post@inpijn-blokpoel.com

Vestiging Groningen

Postbus 2601
9704 CP Groningen
(088) 012 18 00
noord@inpijn-blokpoel.com

Vestiging Waddinxveen

Mercuriusweg 18
2741 TA Waddinxveen
(0182) 61 00 13
west@inpijn-blokpoel.com

Vestiging Hoofddorp

Kromme Spieringweg 250B
2141 BR Vijfhuizen
(023) 565 57 78
hoofddorp@inpijn-blokpoel.com

